


BILAG 6

Forslag til ændring af tegninger

Situationsplan s. 10

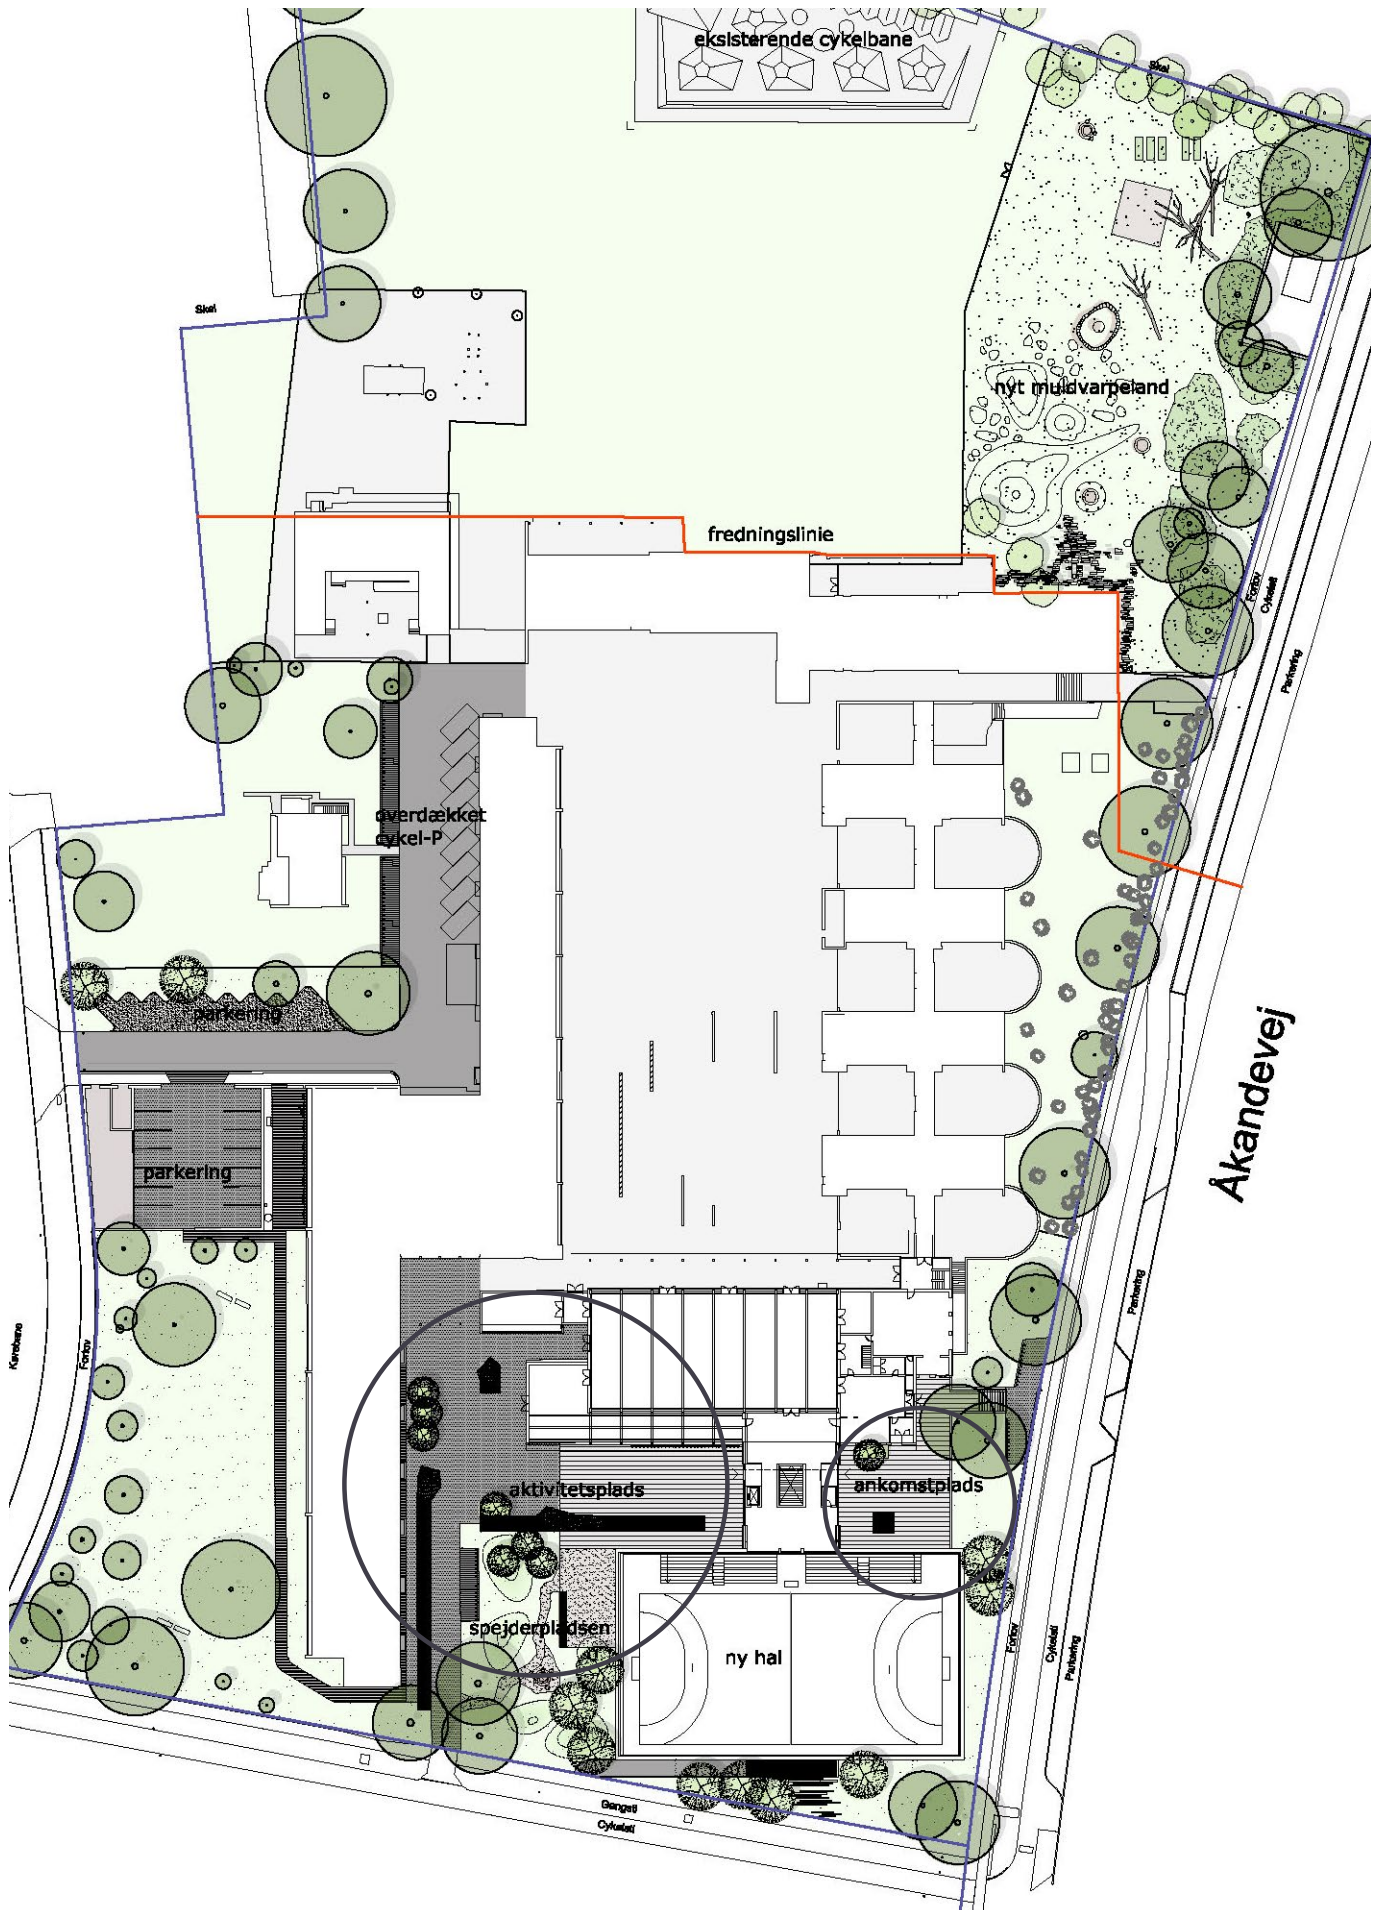

Der er ændringsforslag indenfor områder markeret med cirkel

Situationsplan s. 10 (revideret)

Følgende tegninger fra rådgivere konsekvensrettes så de svarer til denne plan:

1:1 Landskab:

Trafikdiagram s. 11

Ankomstrum til hallen s. 12

BBP ARKITEKTER:

Nedre plan s. 9

Øvre plan s. 9

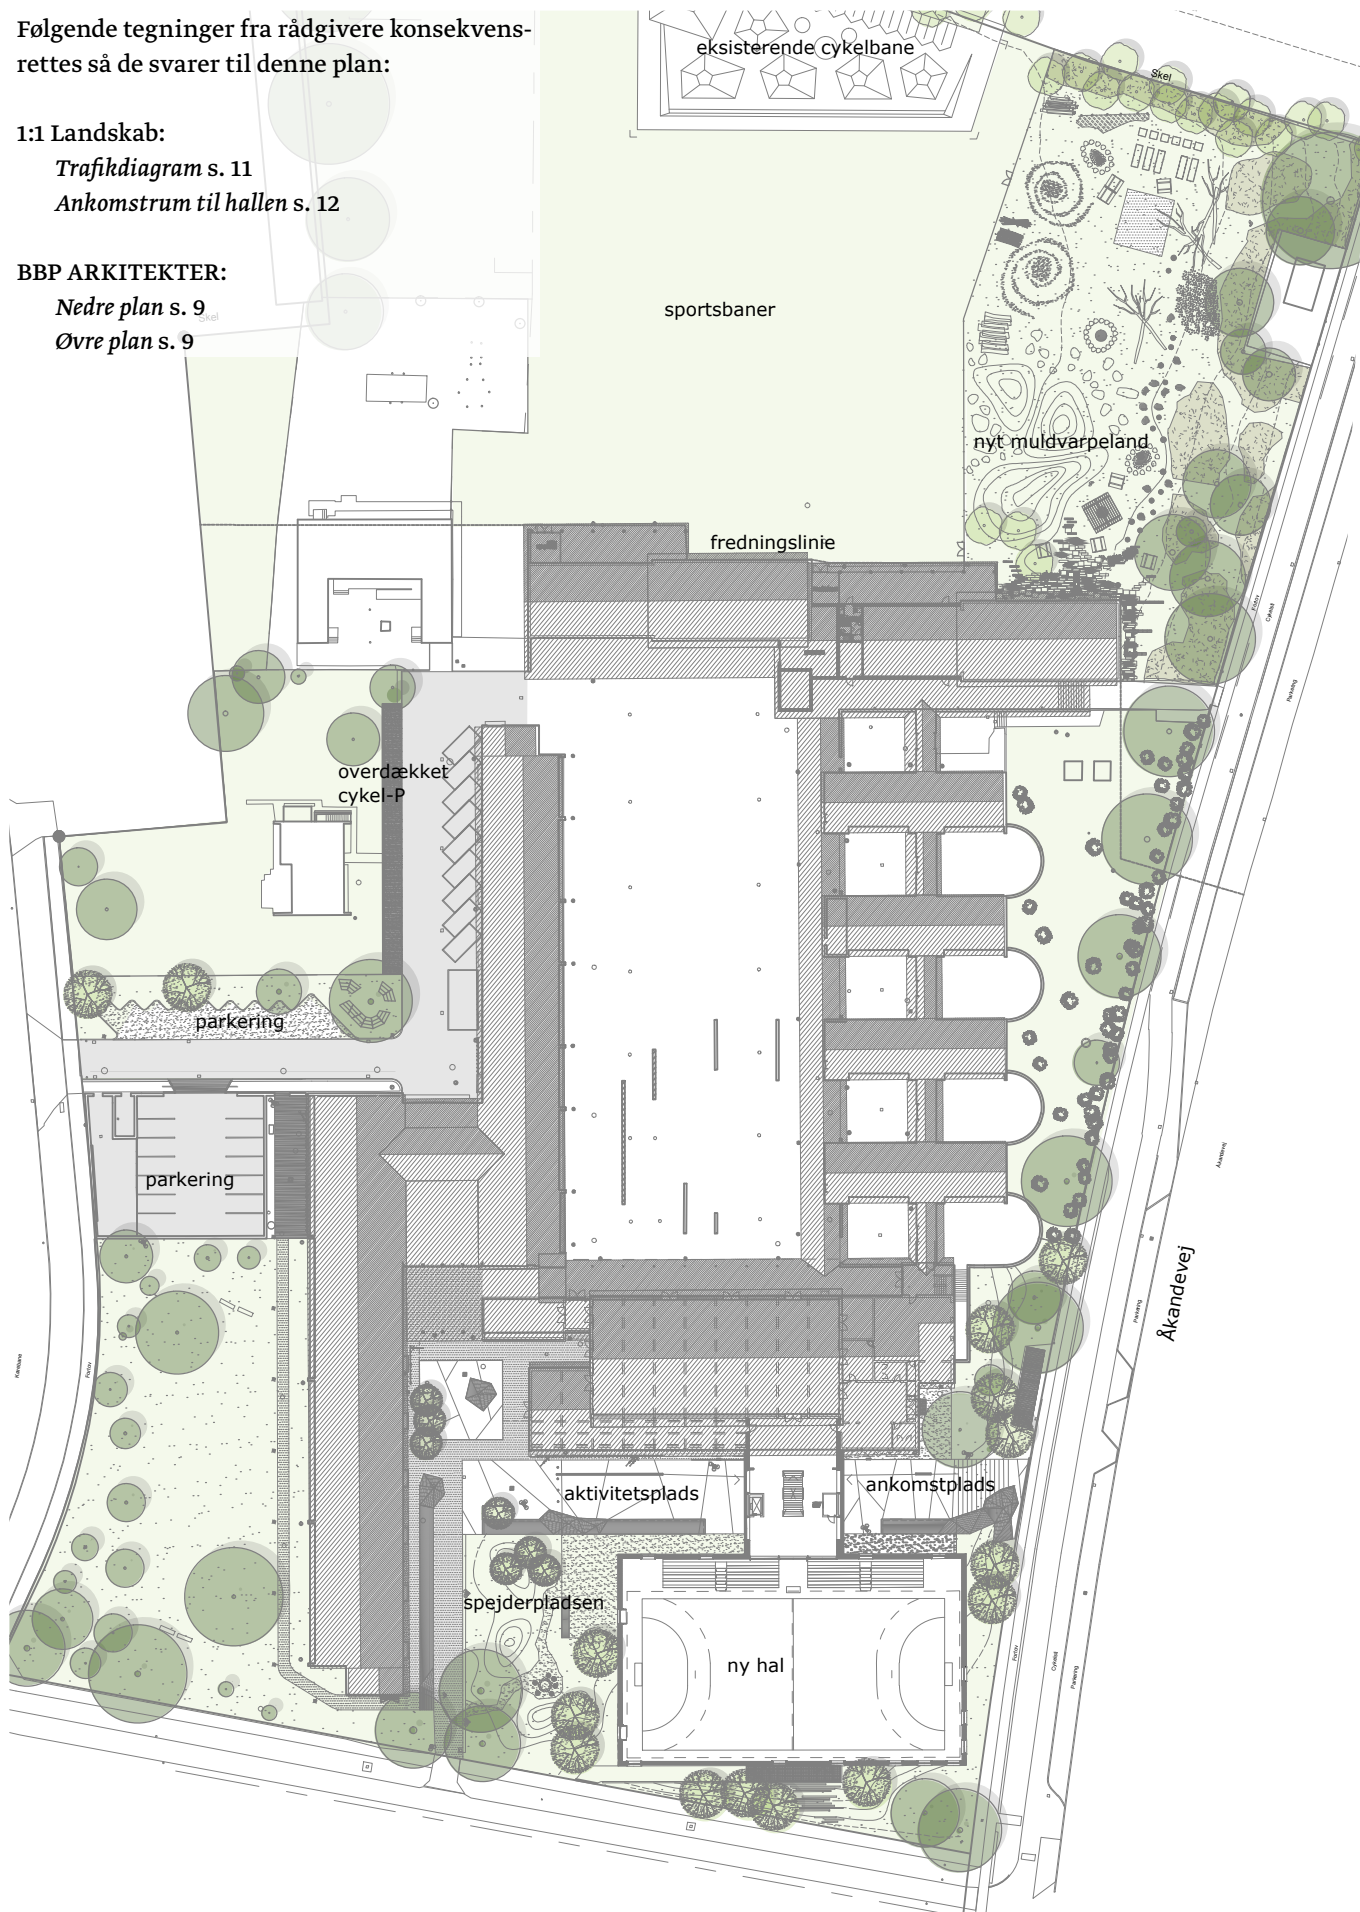


Illustration af ankomstsituation fra Åkandevej, s. 9 udgår



Erstattes af snit gennem trappe og ankomstplads


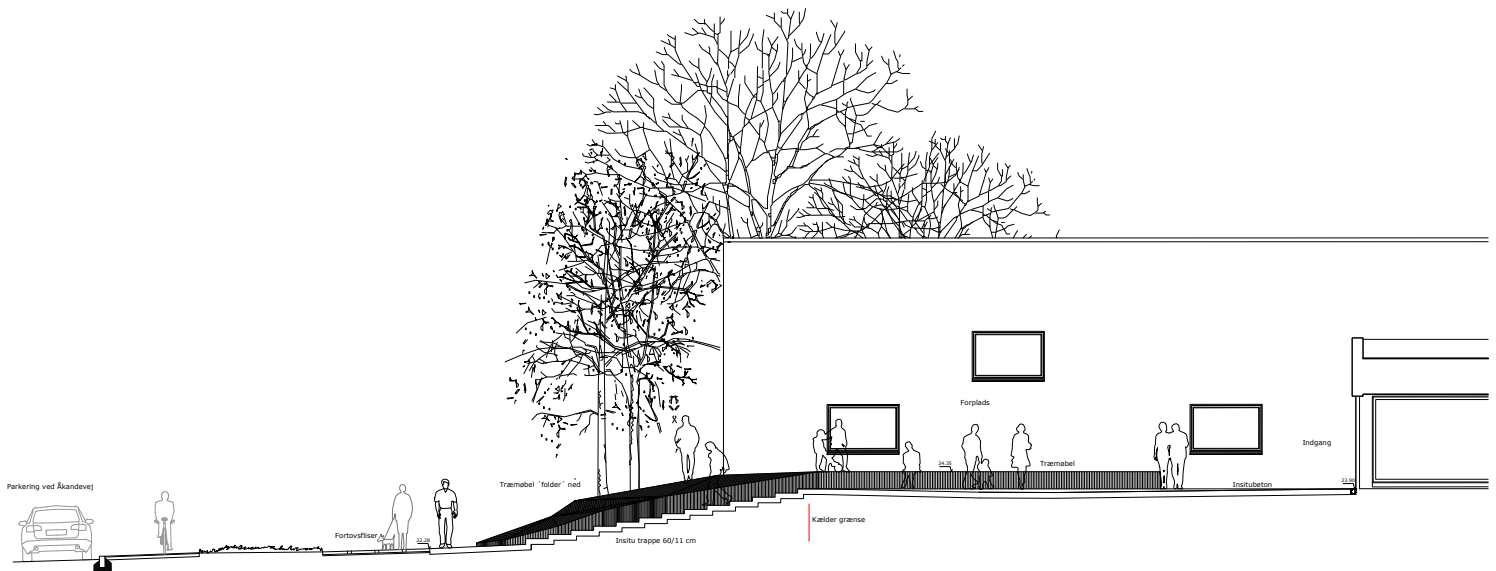


Fig. 1. Byrumsstruktur, s. 21

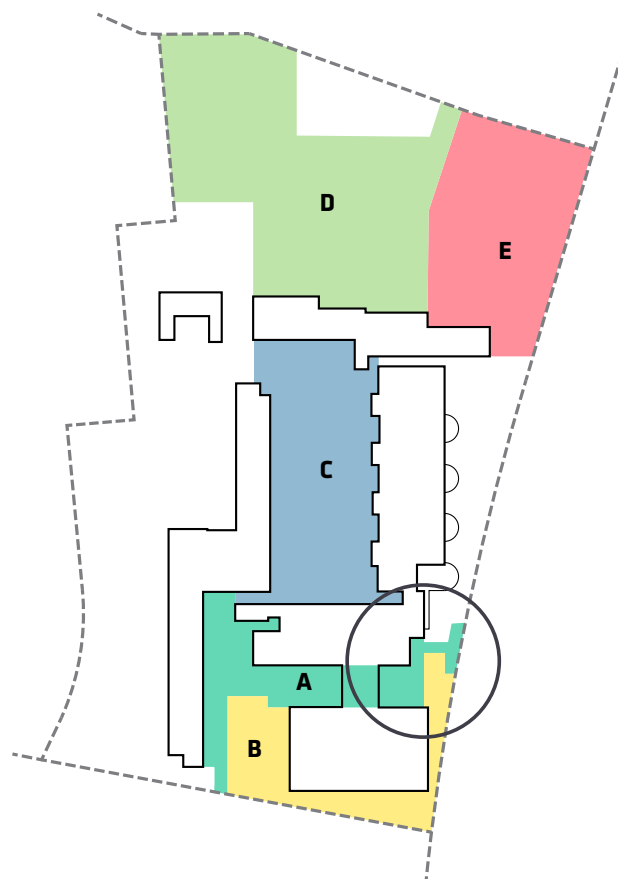

Der er ændringsforslag indenfor områder markeret med cirkel

Fig. 1. Byrumsstruktur, s. 21 (revideret)


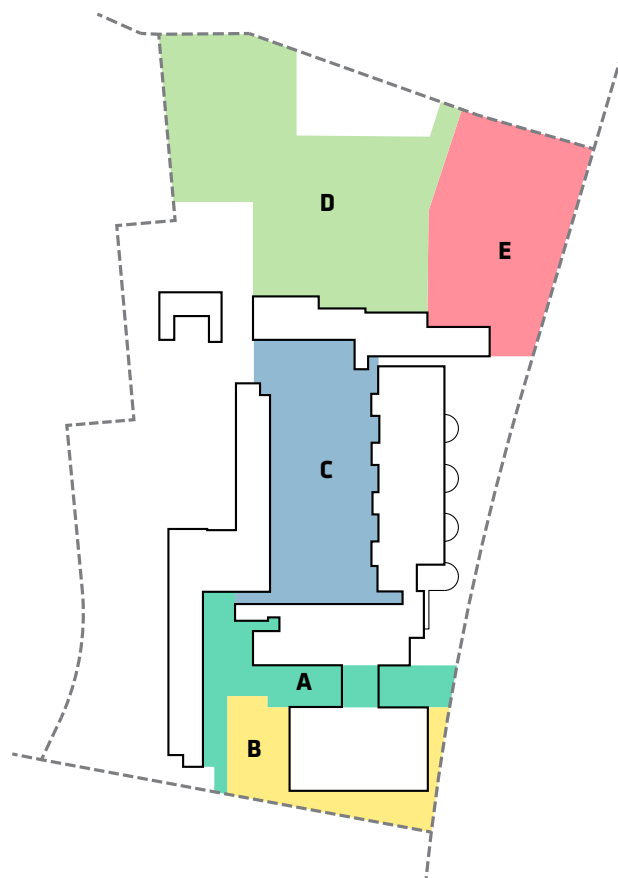


Fig. 2. Byrum omkring den nye hal, s. 22




Der er ændringsforslag indenfor områder markeret med cirkel

Fig. 2. Byrum omkring den nye hal, s. 22 (revideret)

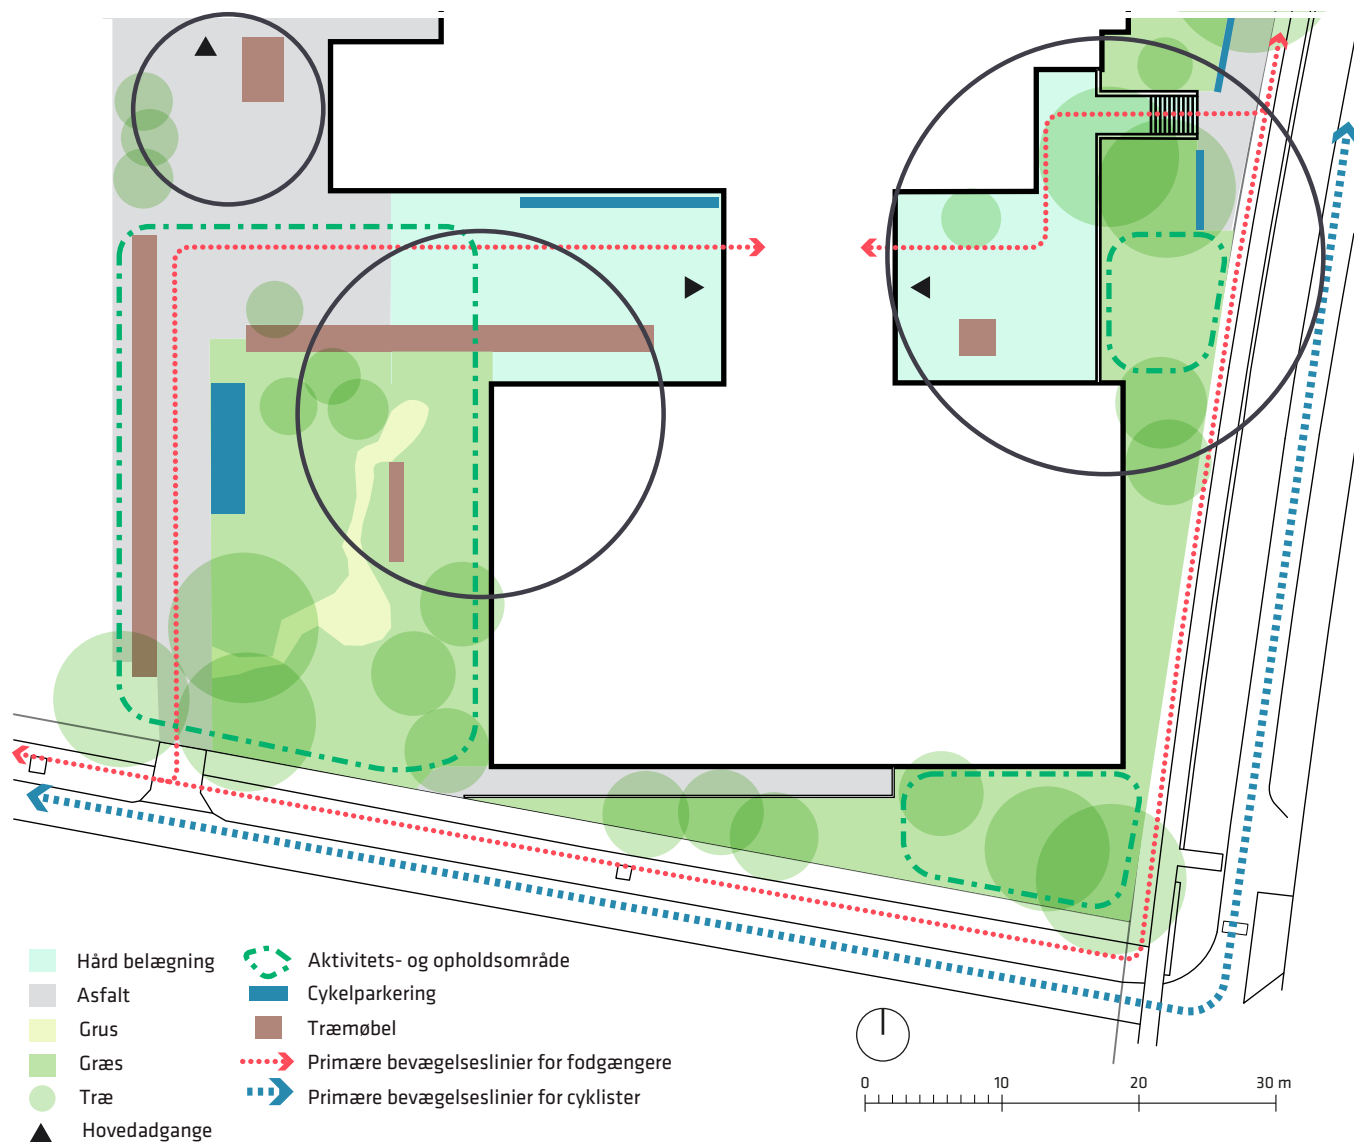

Tegning nr. 3 - Vej- og stiforhold

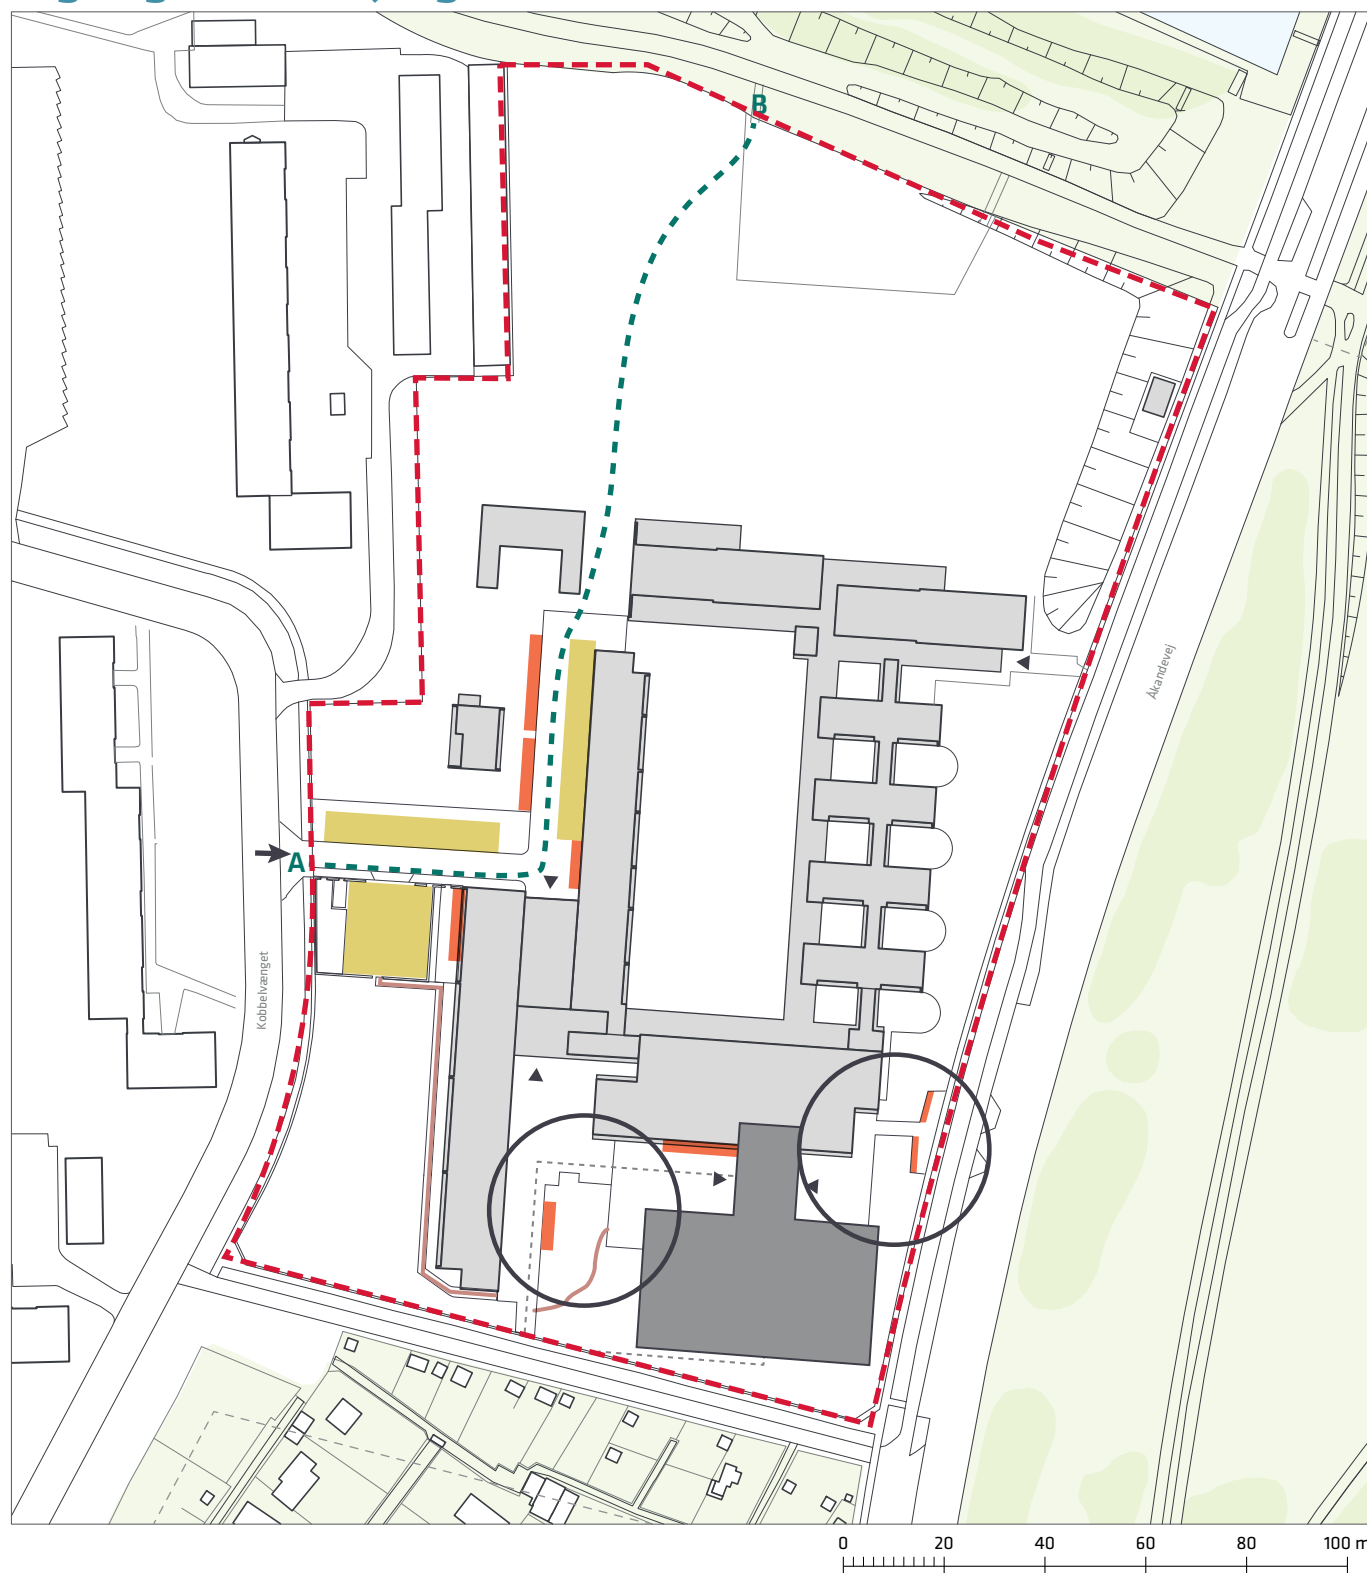

--- Grænse for lokalplanforslag

■ Ny idrætshal

■ Bilparkering på terræn

■ Cykelparkering

— Ny sti

➔ Indkørsel


▶ Indgange

A---B Principiel cykel/gangforbindelse

..... Niveaufri redningsvej

Der er ændringsforslag indenfor områder markeret med cirkel

Tegning nr. 3 - Vej- og stiforhold (revideret)

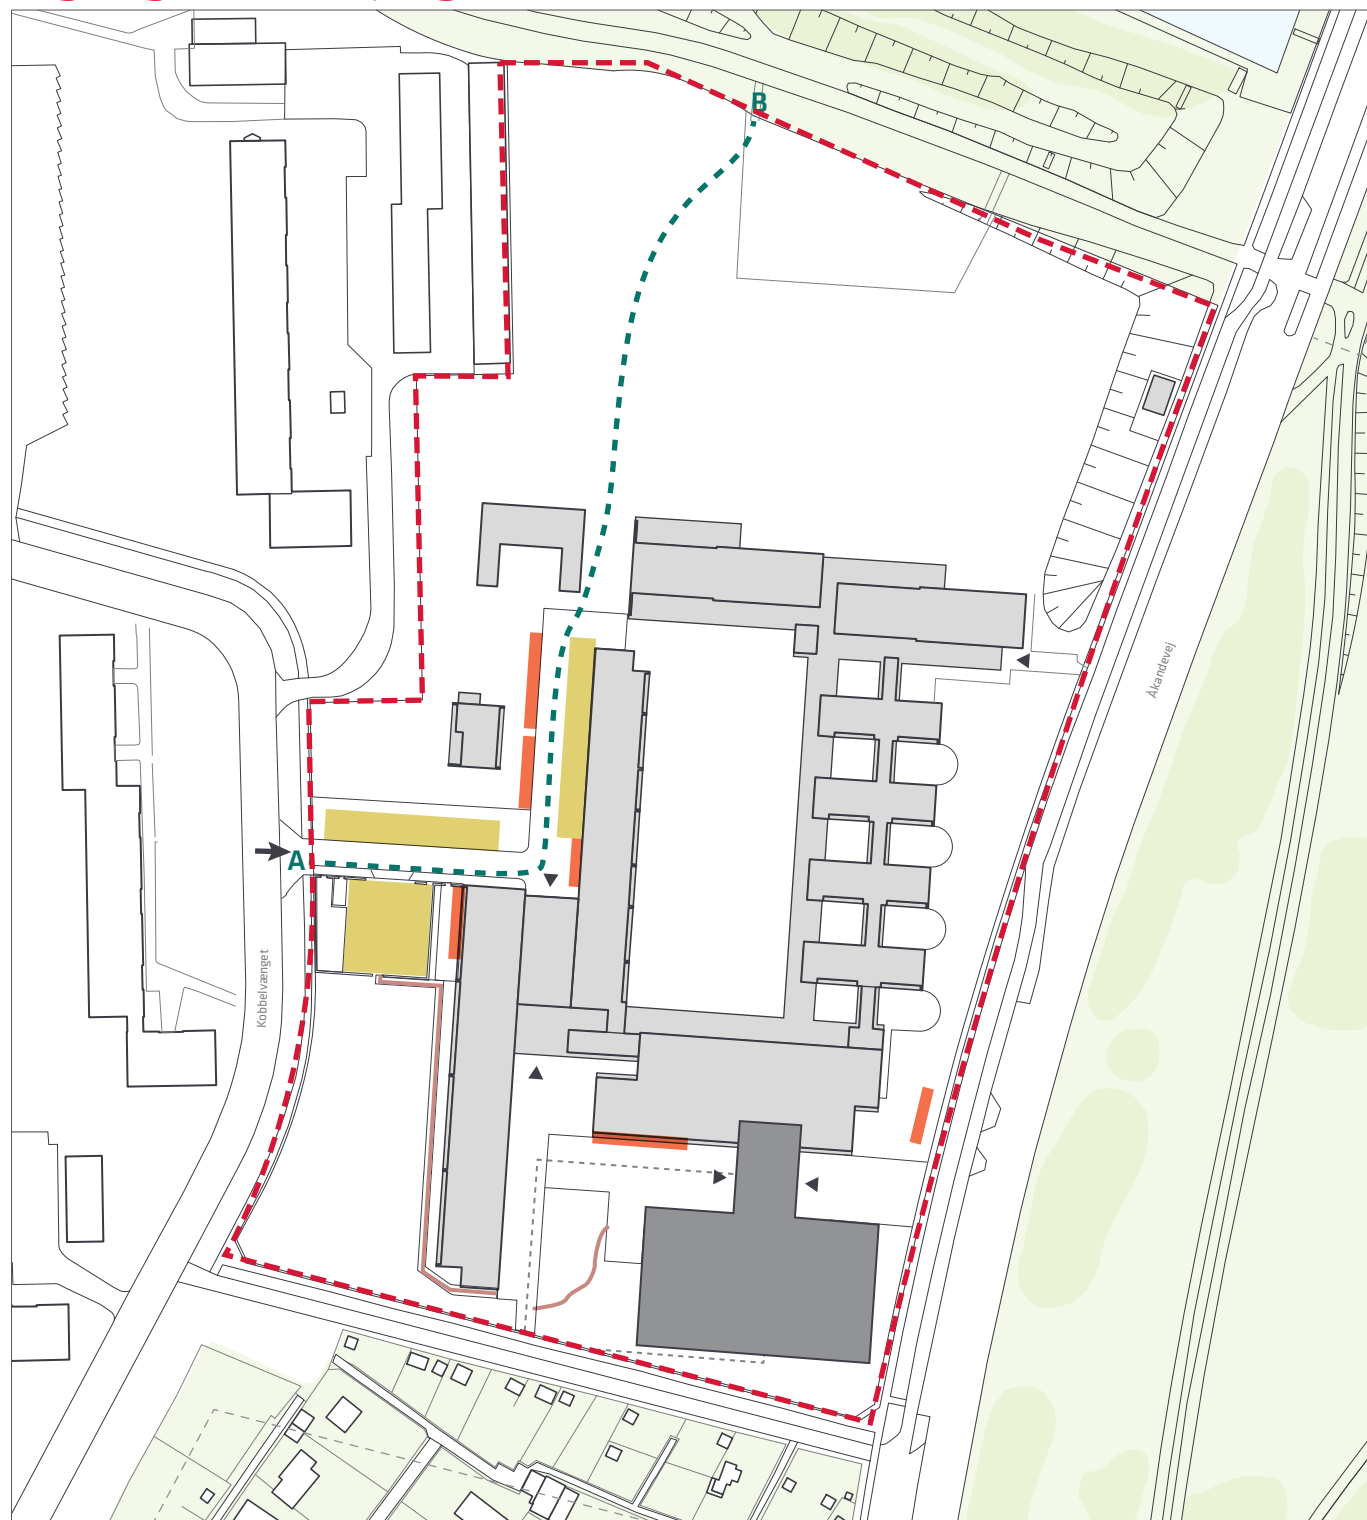

0 20 40 60 80 100 m

--- Grænse for lokalplanforslag

■ Ny idrætshal

■ Bilparkering på terræn

■ Cykelparkering

— Ny sti


➔ Indkørsel

▶ Indgange

A---B Mulig rute for cykel/gangforbindelse

..... Niveaufri redningsvej

Tegning nr. 4 - Byrum og friarealer

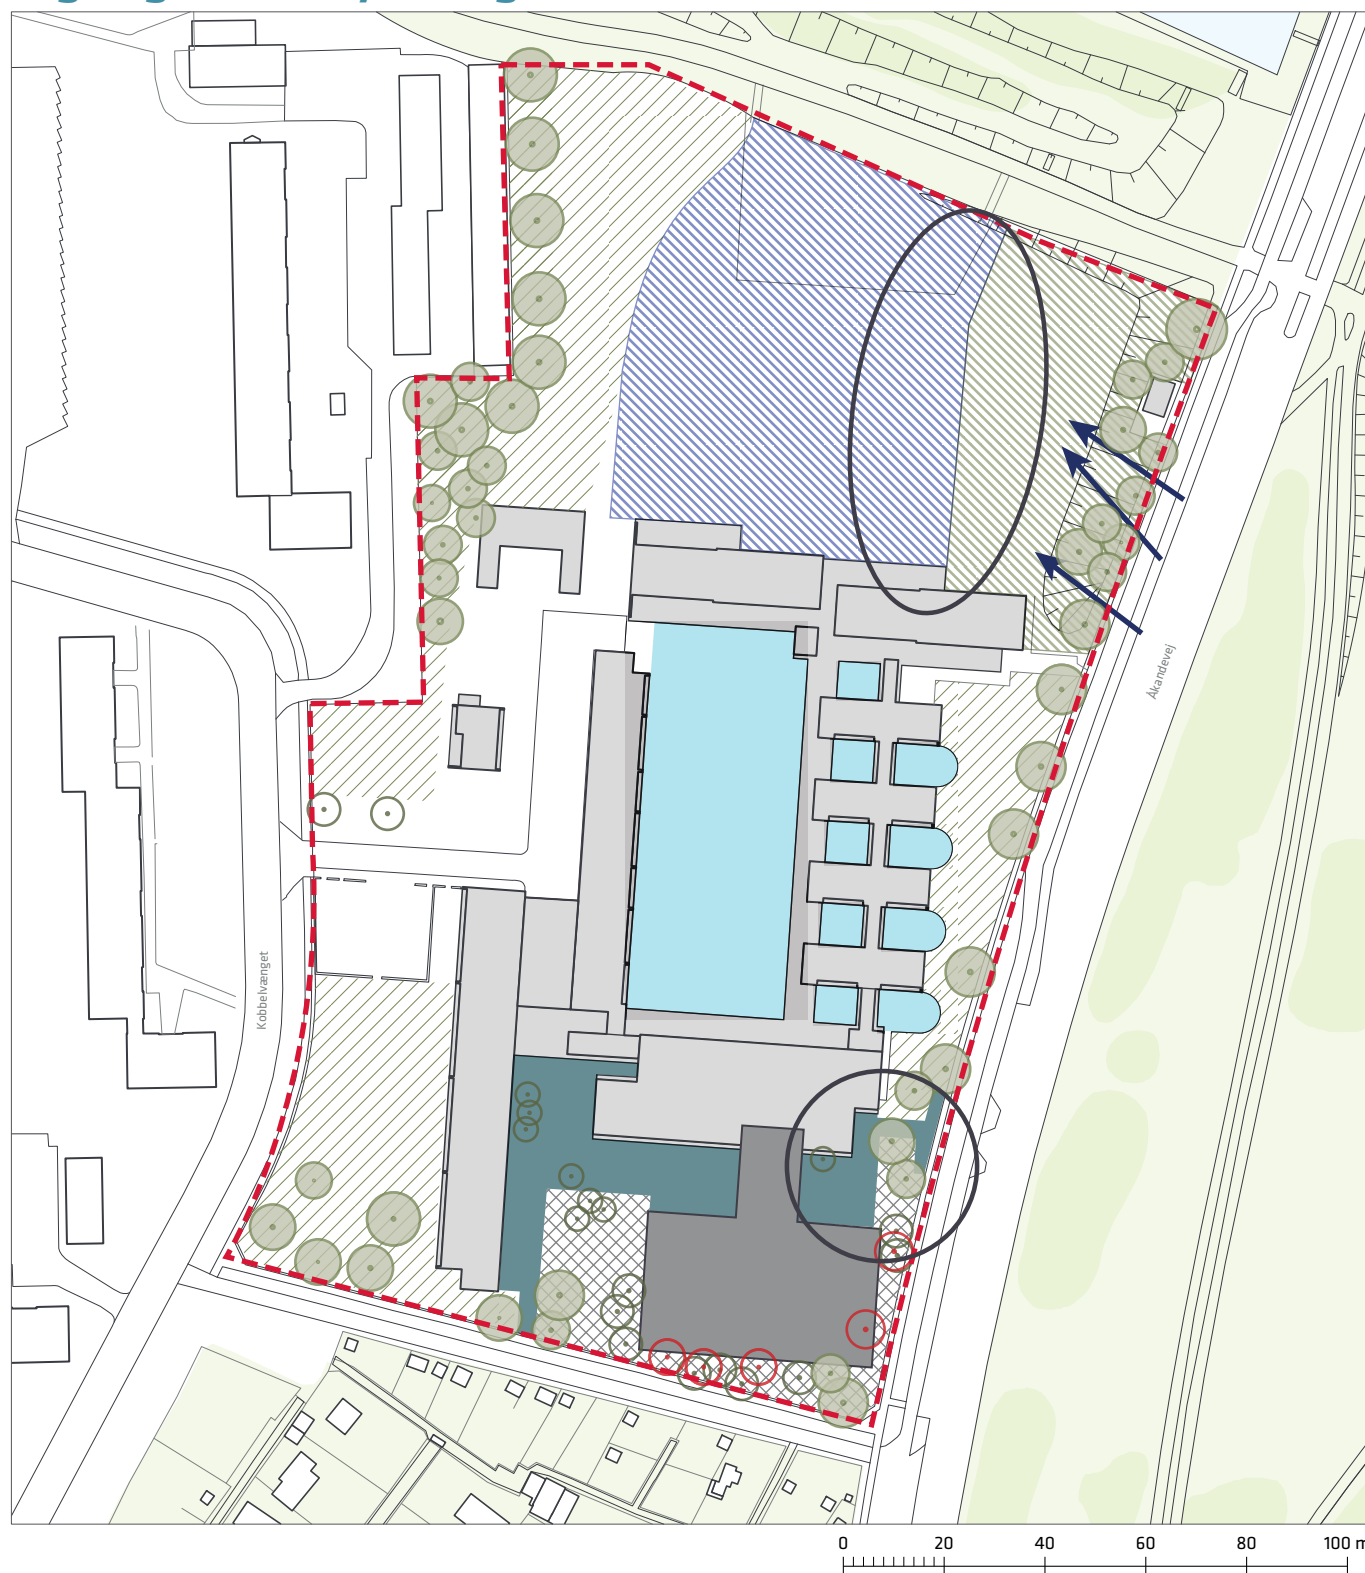

--- Grænse for lokalplanforslag

■ Ny idrætshal

■ Ankomstrum til ny hal

■ Skolegårde

■ Sportsarealer (principiell afgrænsning)

■ Legeområde

■ Grønne arealer

■ Byrum ved hal

● Bevaringsværdigt træ


○ Træer, der kan fældes

○ Principper for træbeplantning

➔ Indsyn

Der er ændringsforslag indenfor områder markeret med cirkel

Tegning nr. 4 - Byrum og friarealer (revideret)

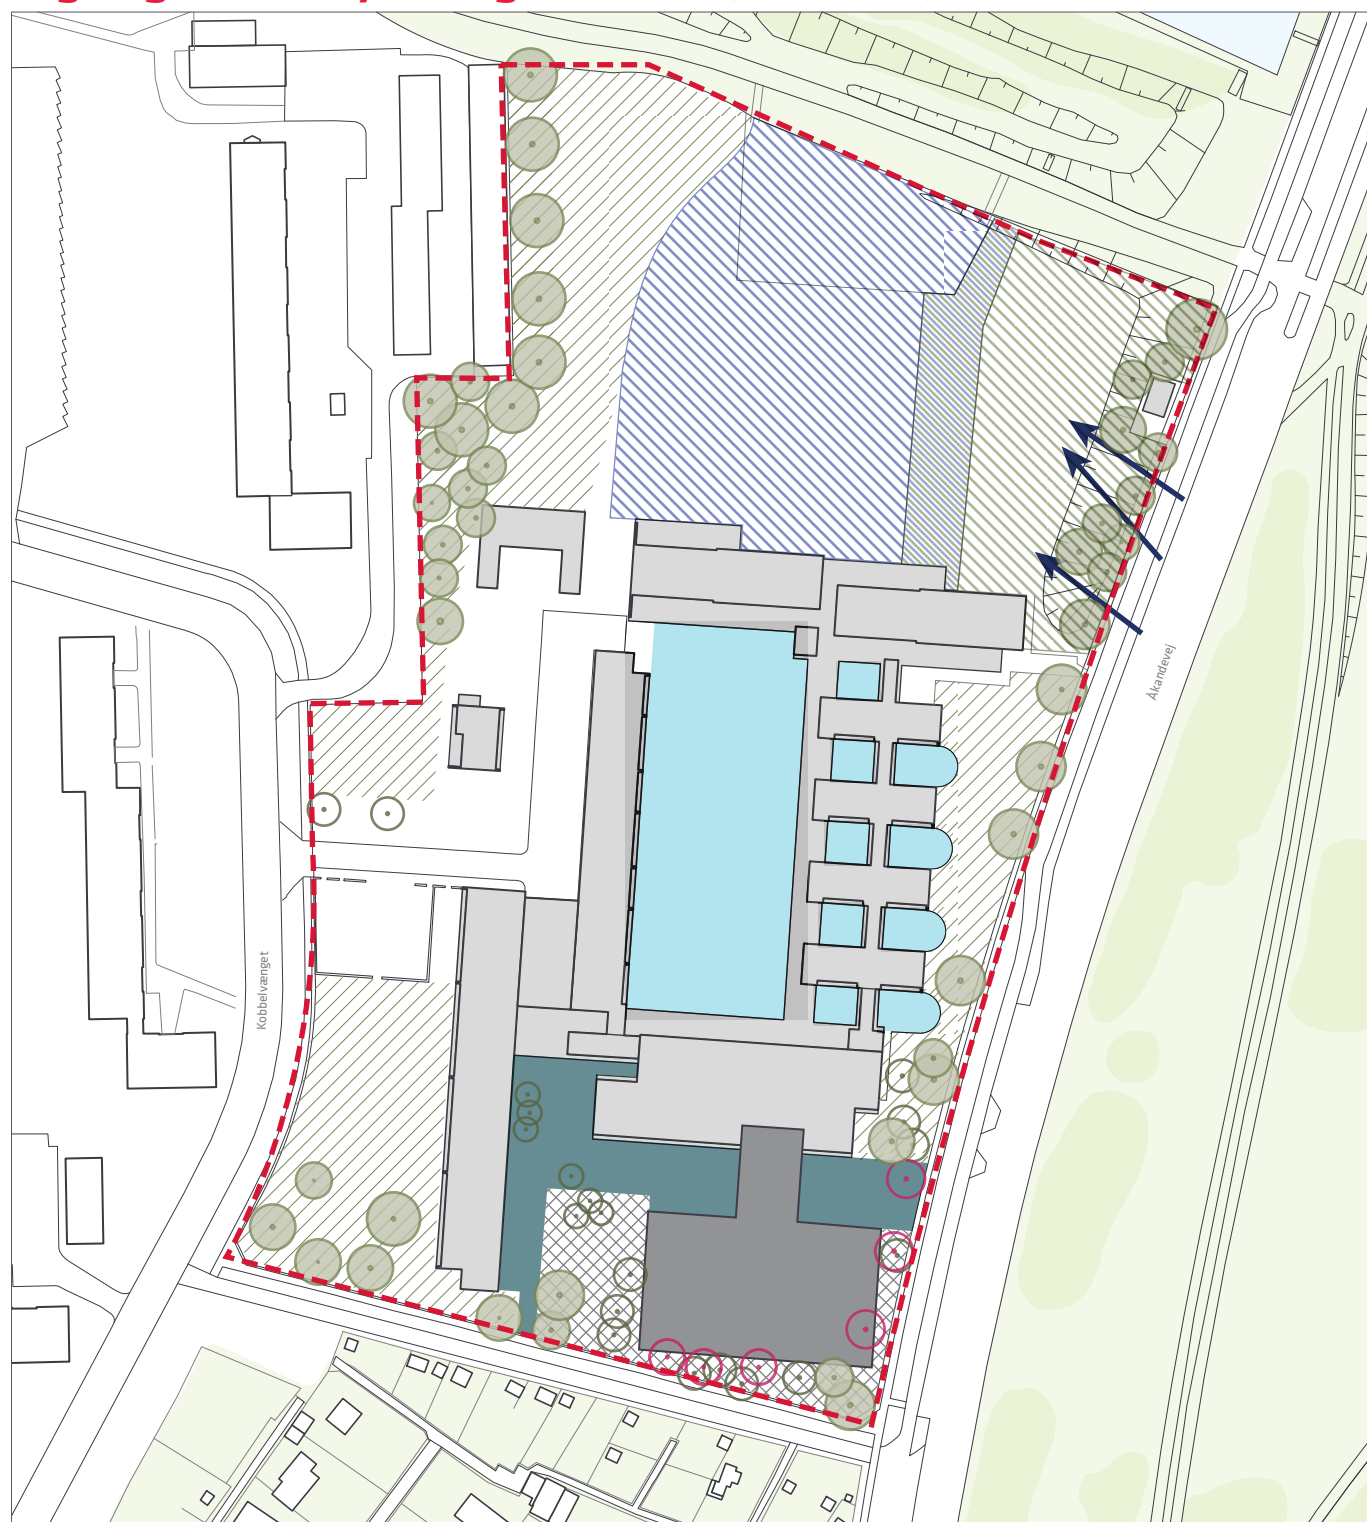

--- Grænse for lokalplanforslag

■ Ny idrætshal

■ Ankomstrum til ny hal

■ Skolegårde

■ Sportsarealer

■ Legeområde

■ Afgrænsning mellem sportsarealer og legeområde bestemmes ved endeligt projektforslag

/// Grønne arealer

■ Byrum ved hal

● Bevaringsværdigt træ

○ Træer, der kan fældes

○ Principper for træbeplantning

→ Indsyn

