


Tegning 2.2 - Anvendelse og bebyggelsens omfang (revideret)

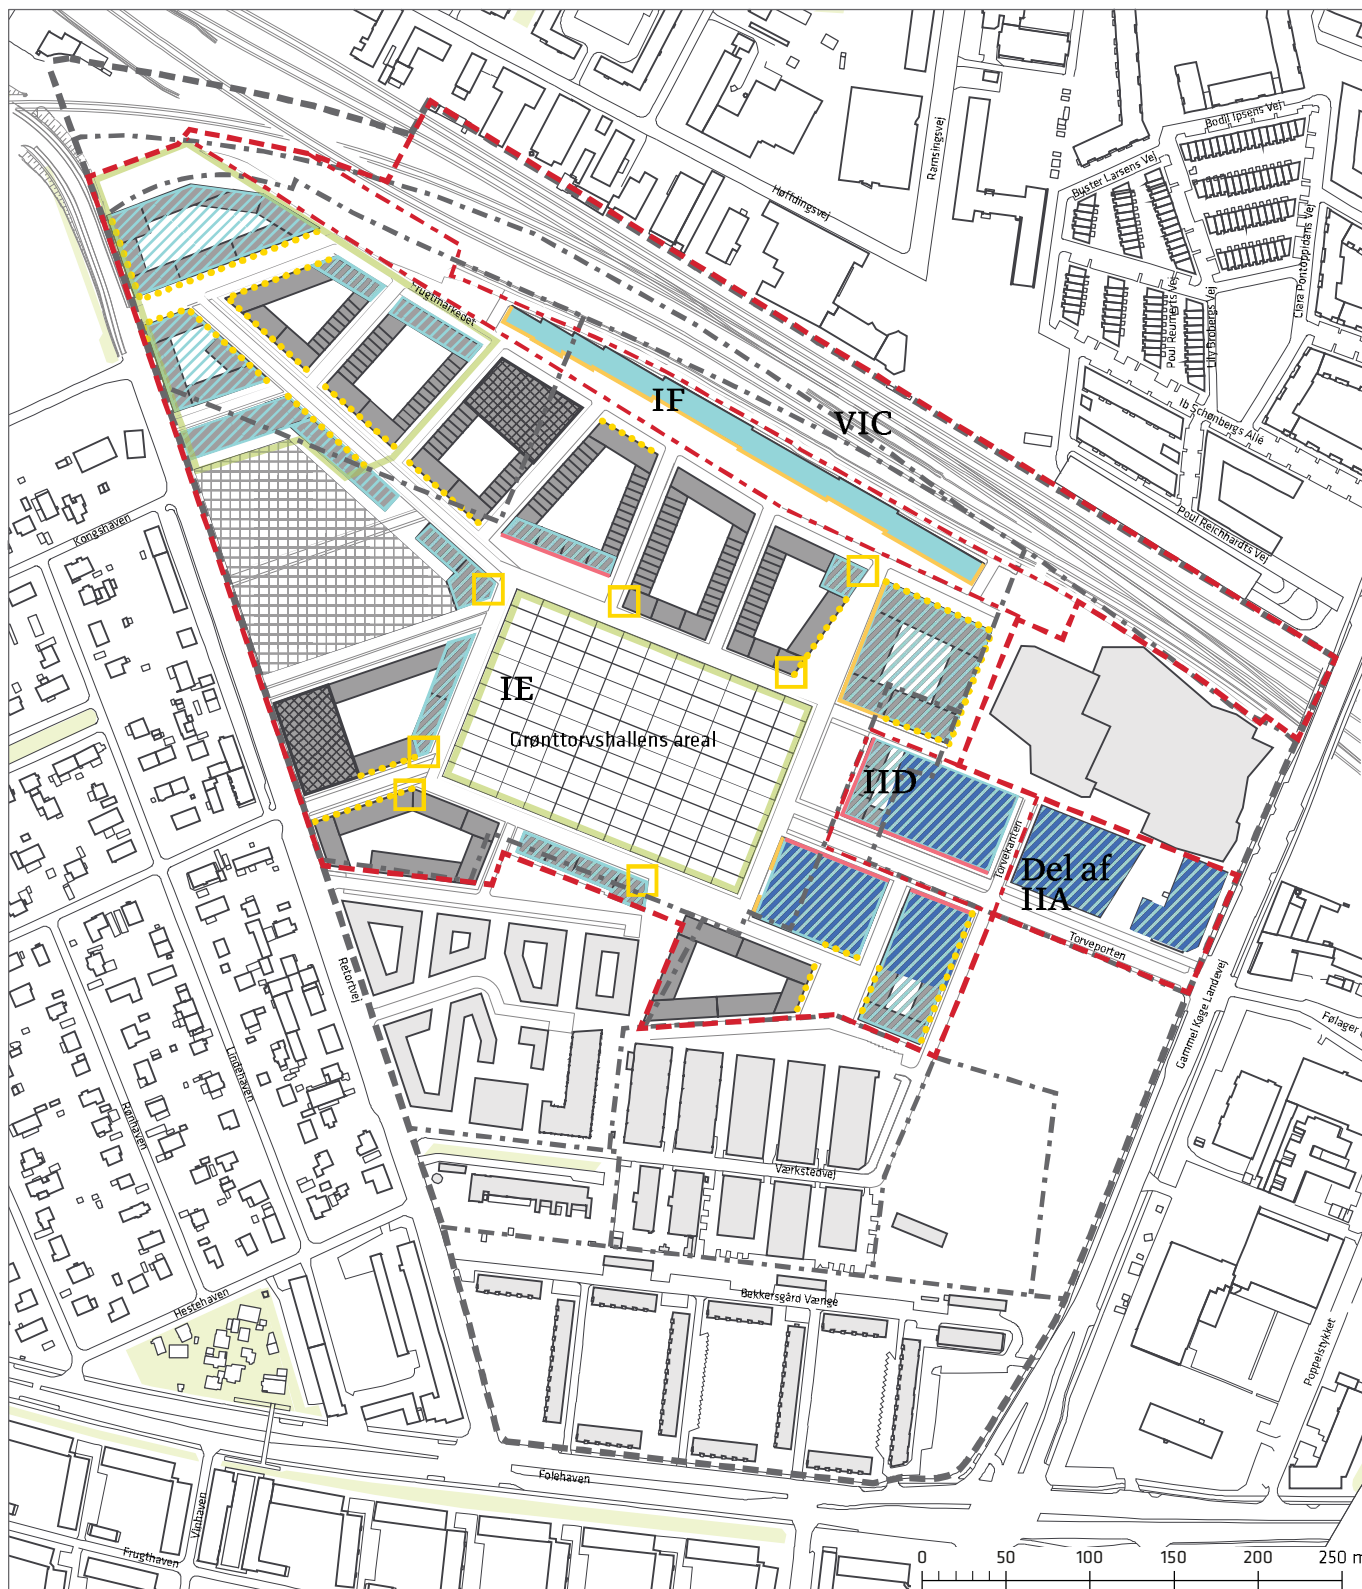

- Grænse for lokalplan nr. 462
- Grænse for lokalplantillæg nr. 2
- - - Grænse for underområder i lokalplantillæg 2
- Boliger
- Ungdomsboliger og/eller serviceerhverv
- Boliger og/eller serviceerhverv
- Mulig placering af børneinstitutioner
- Mulig placering af detailhandel i stueetagen
- Område for rækkehusbebyggelse
- Parkeringshus
- Åbne facader; Krav om publikumsorienterede serviceerhverv og andre udadvendte funktioner i stueetagen (50 pct. af facadelængden)
- Udadvendte facader: Krav om publikumsorienterede serviceerhverv og andre udadvendte funktioner (75 pct. af facadelængden)
- Aktive hjørner
- Udadvendte facader: Mulighed for publikumsorienterede serviceerhverv og andre udadvendte funktioner (75pct. af facadelængden)