





Signaturforklaring


-  Eksisterende træ
-  Kørselsretning

Vordingborggade, cykling mod ensretningen



Eksisterende forhold

Bilag 2A

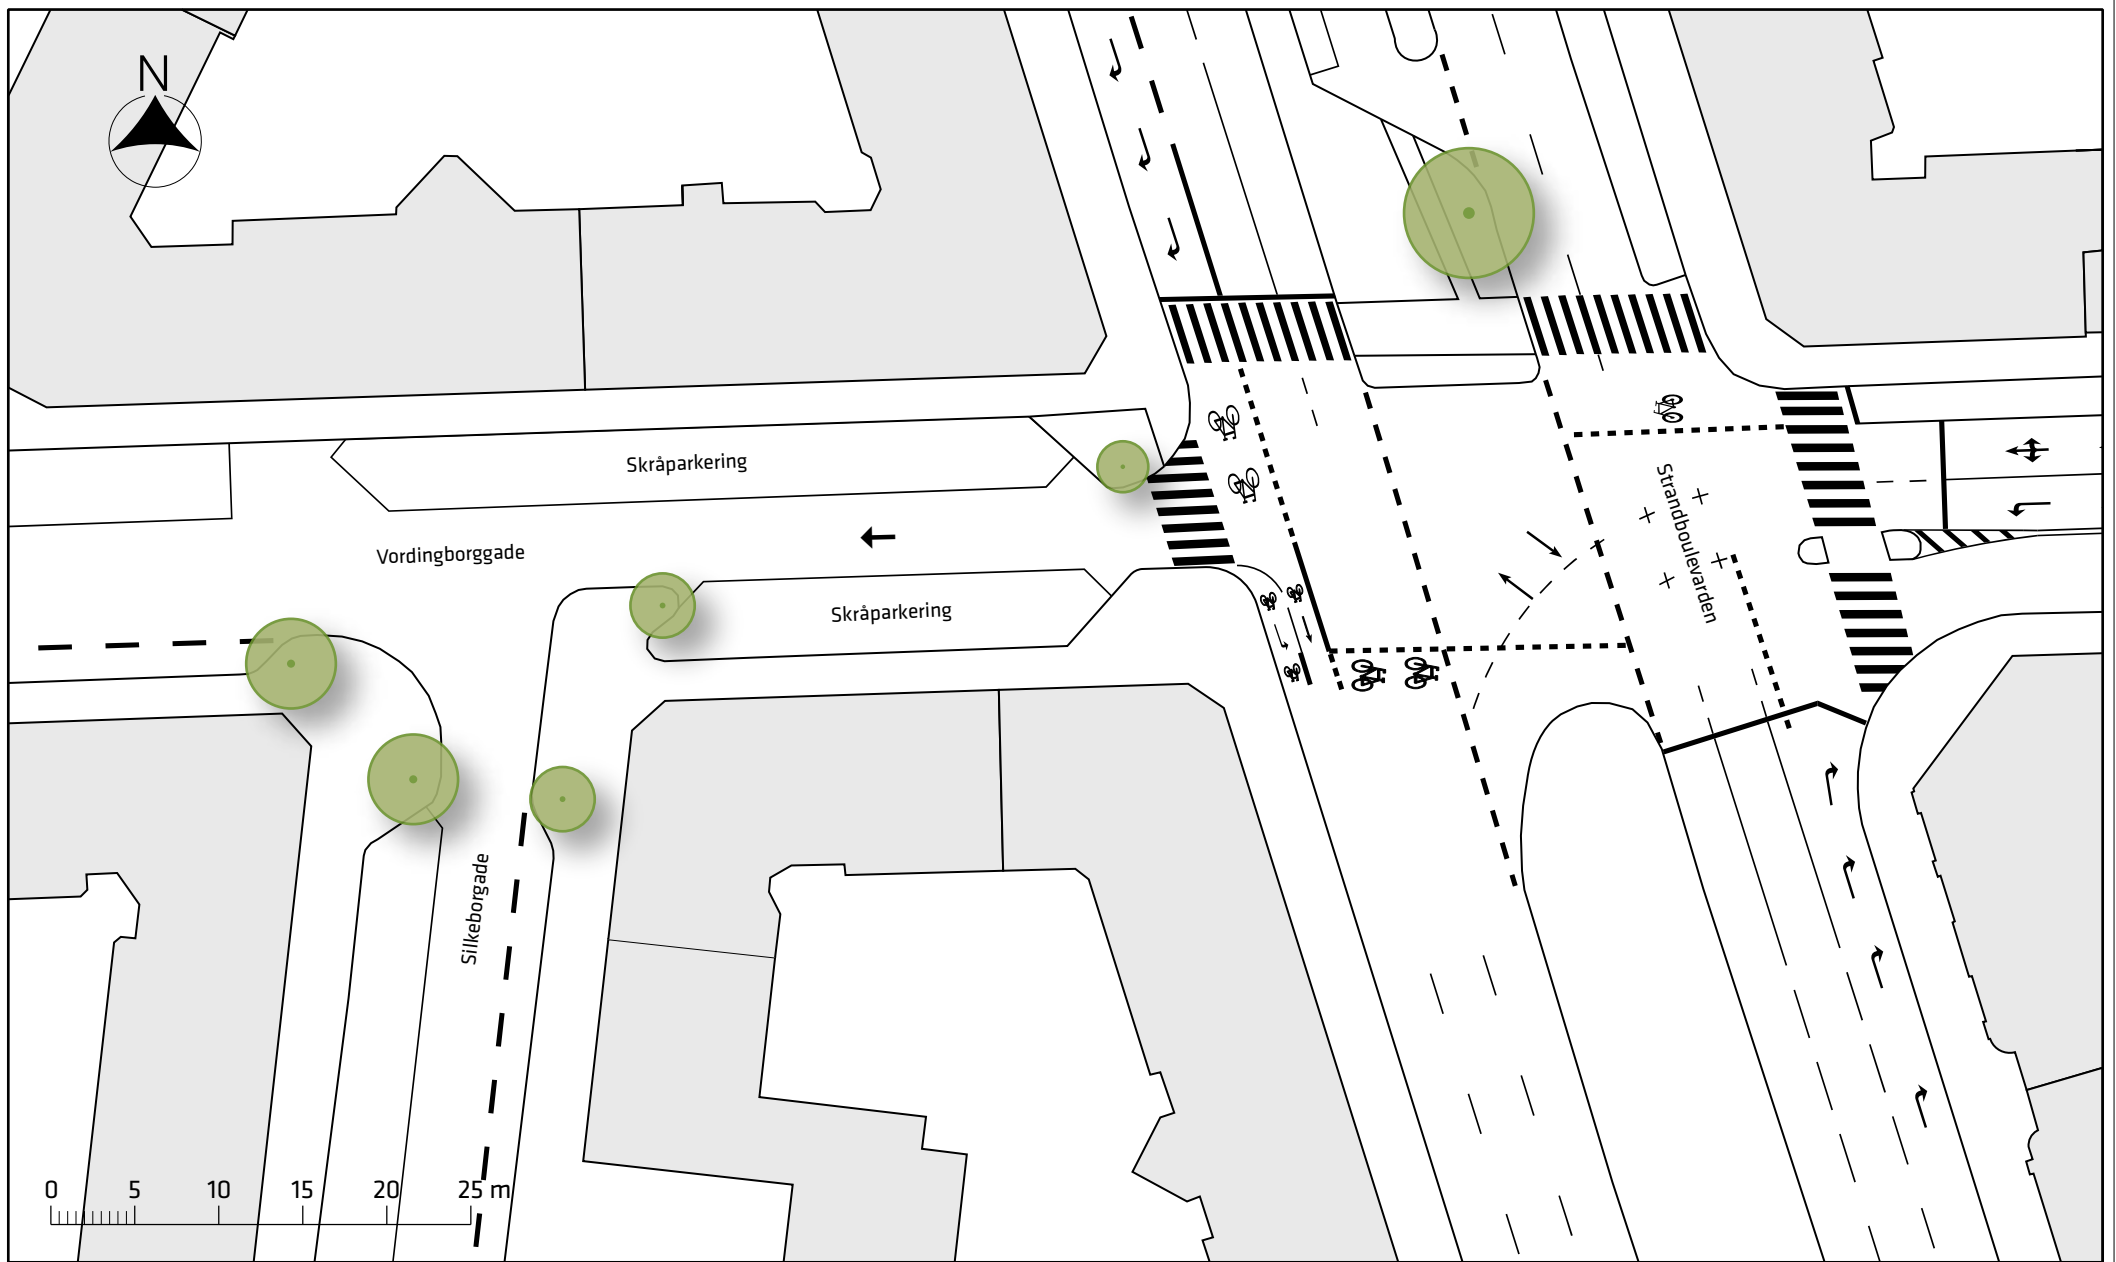



Signaturforklaring

-  Eksisterende træ
-  Kørselsretning

Vordingborggade, cykling mod ensretningen

Eksisterende forhold

