# PROJEKTAFVIGELSER INDTEGNET I LOKALPLANENS BEBYGGELSESPLAN IA

BILAG 1

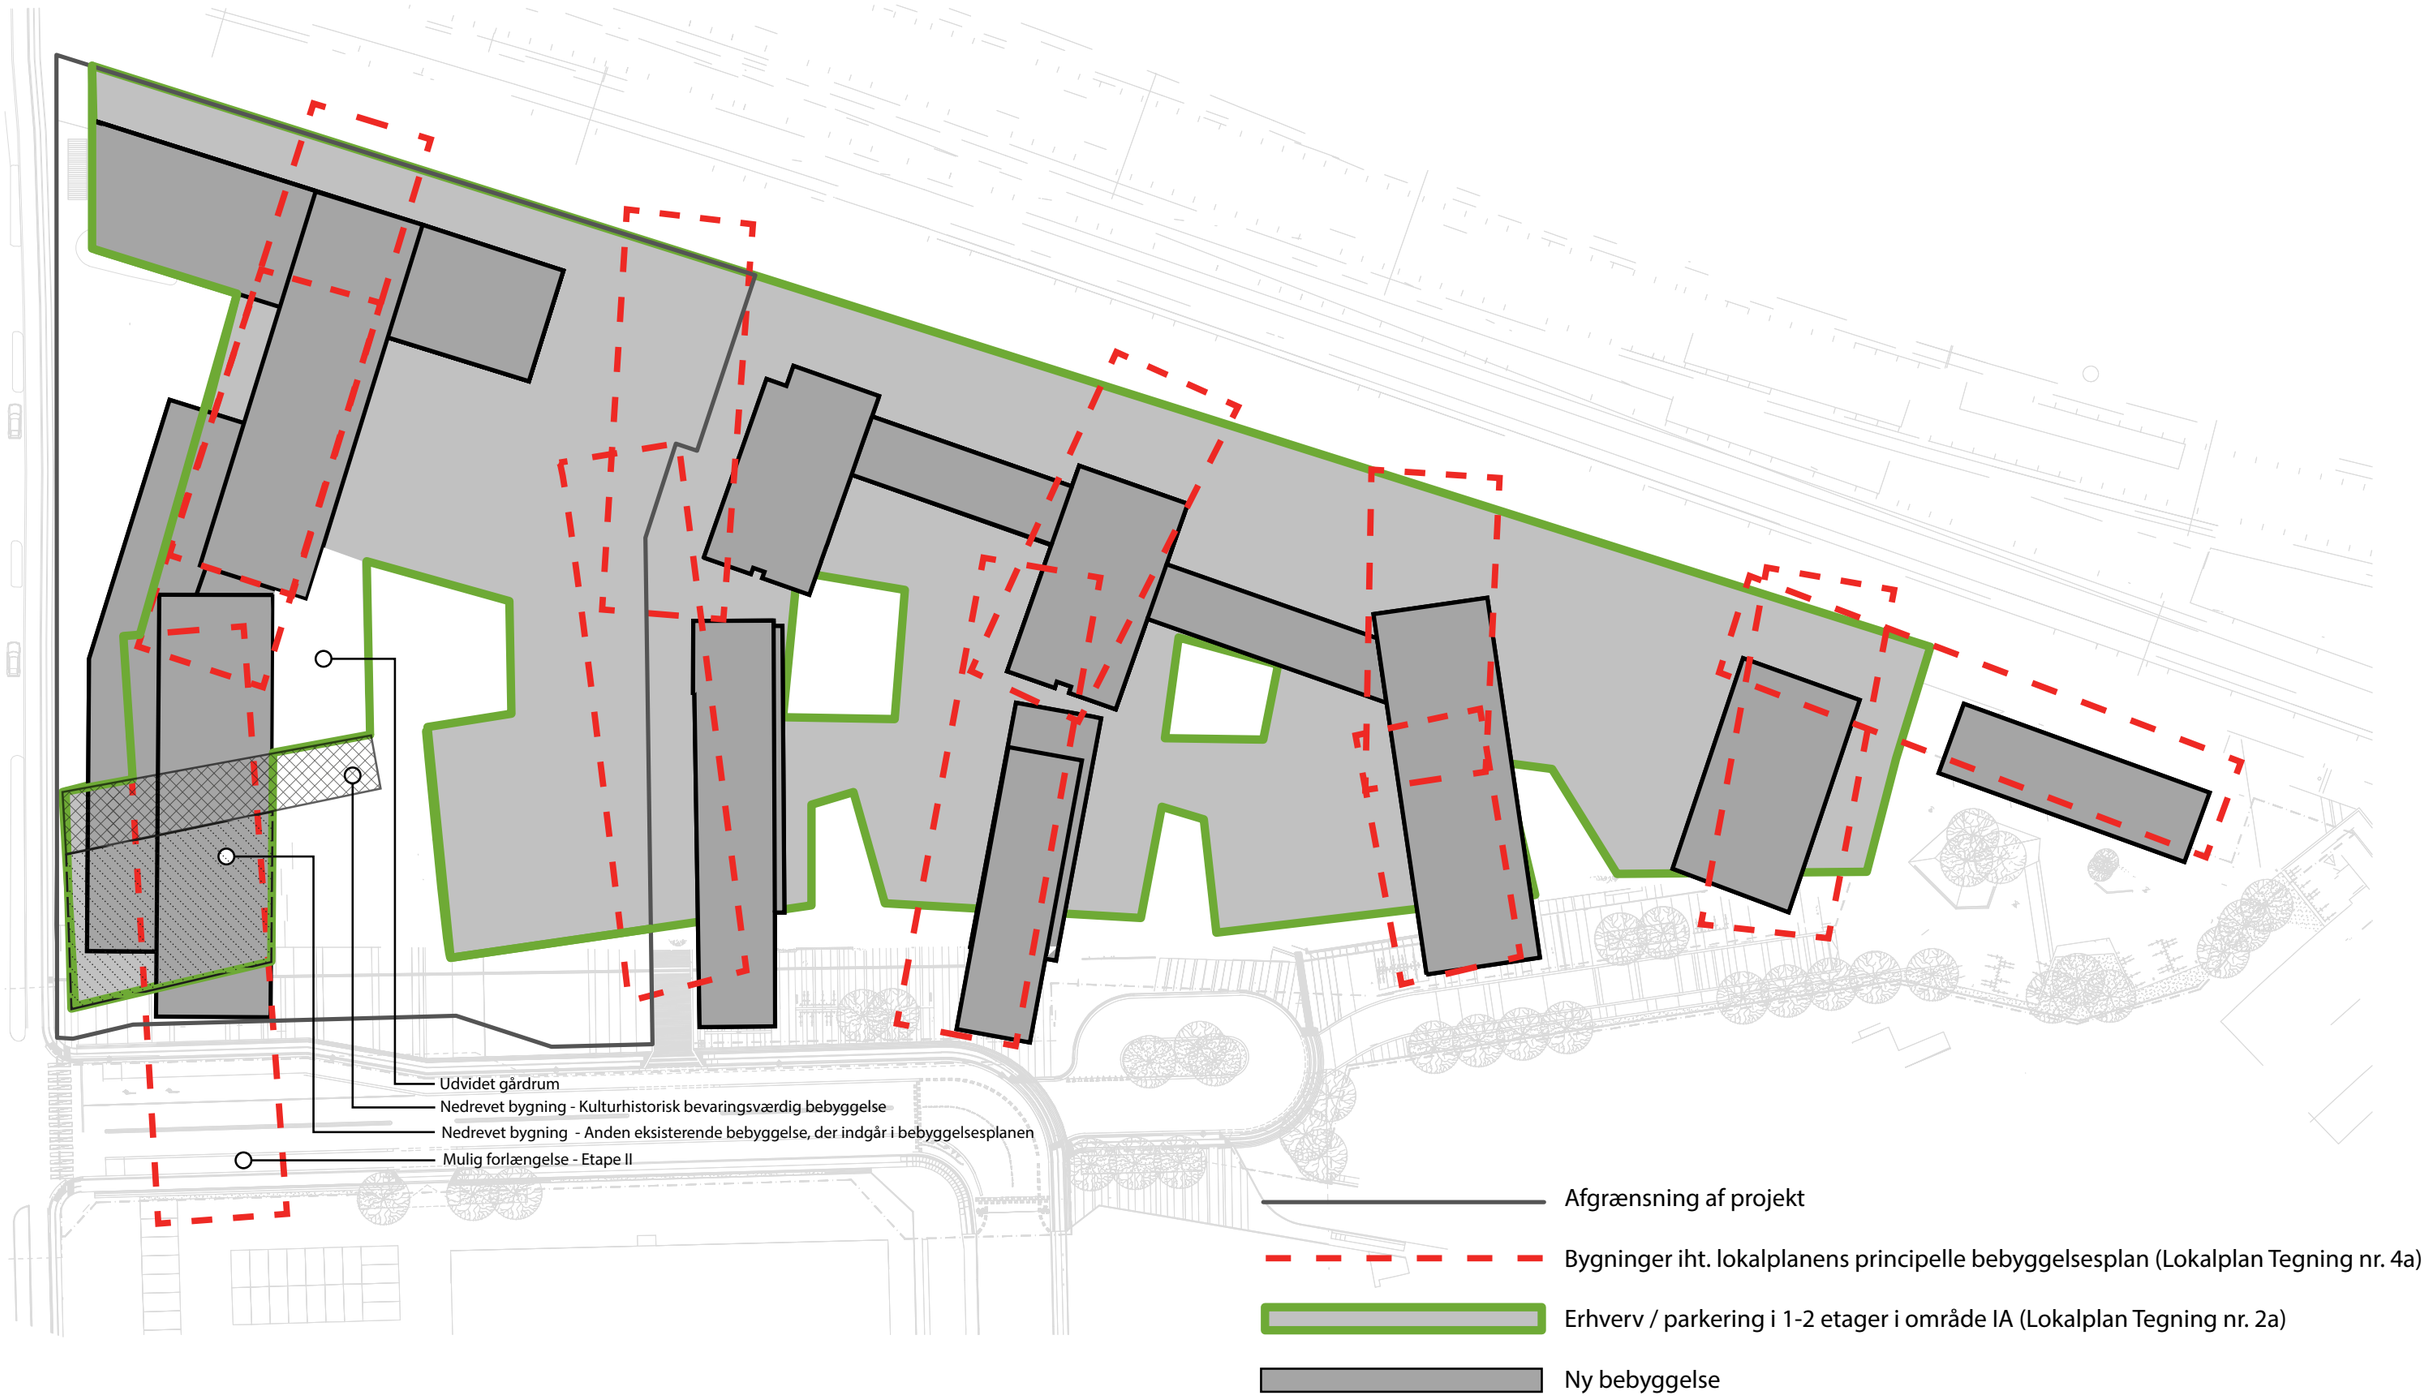


ARTHA ZESOARCHITECTS PROPRECO

# LANDSKABSPLAN 1:500

# BILAG 2

# BYGNING SET FRA GAMMEL KØGE LANDEVEJ

Restaurant

Byrum B

Hotel ankomst

"Glaskile"

Hotellobby

Grønt tag

ARTHA ZESOARCHITECTS PROPRECO

# BYGNING OG LANDSKAB SET FRA FØLAGER

BILAG 4

ARTHA ZESOARCHITECTS PROPRECO