


- Anlægsområde
- Matrikelskel
- Fortov
- Cykelsti
- Eksisterende busstoppested
- Eksisterende træ

PRINSESSEGADE
 Indre By
 Dispositionsforslag, revideret forslag

BILAG 4B

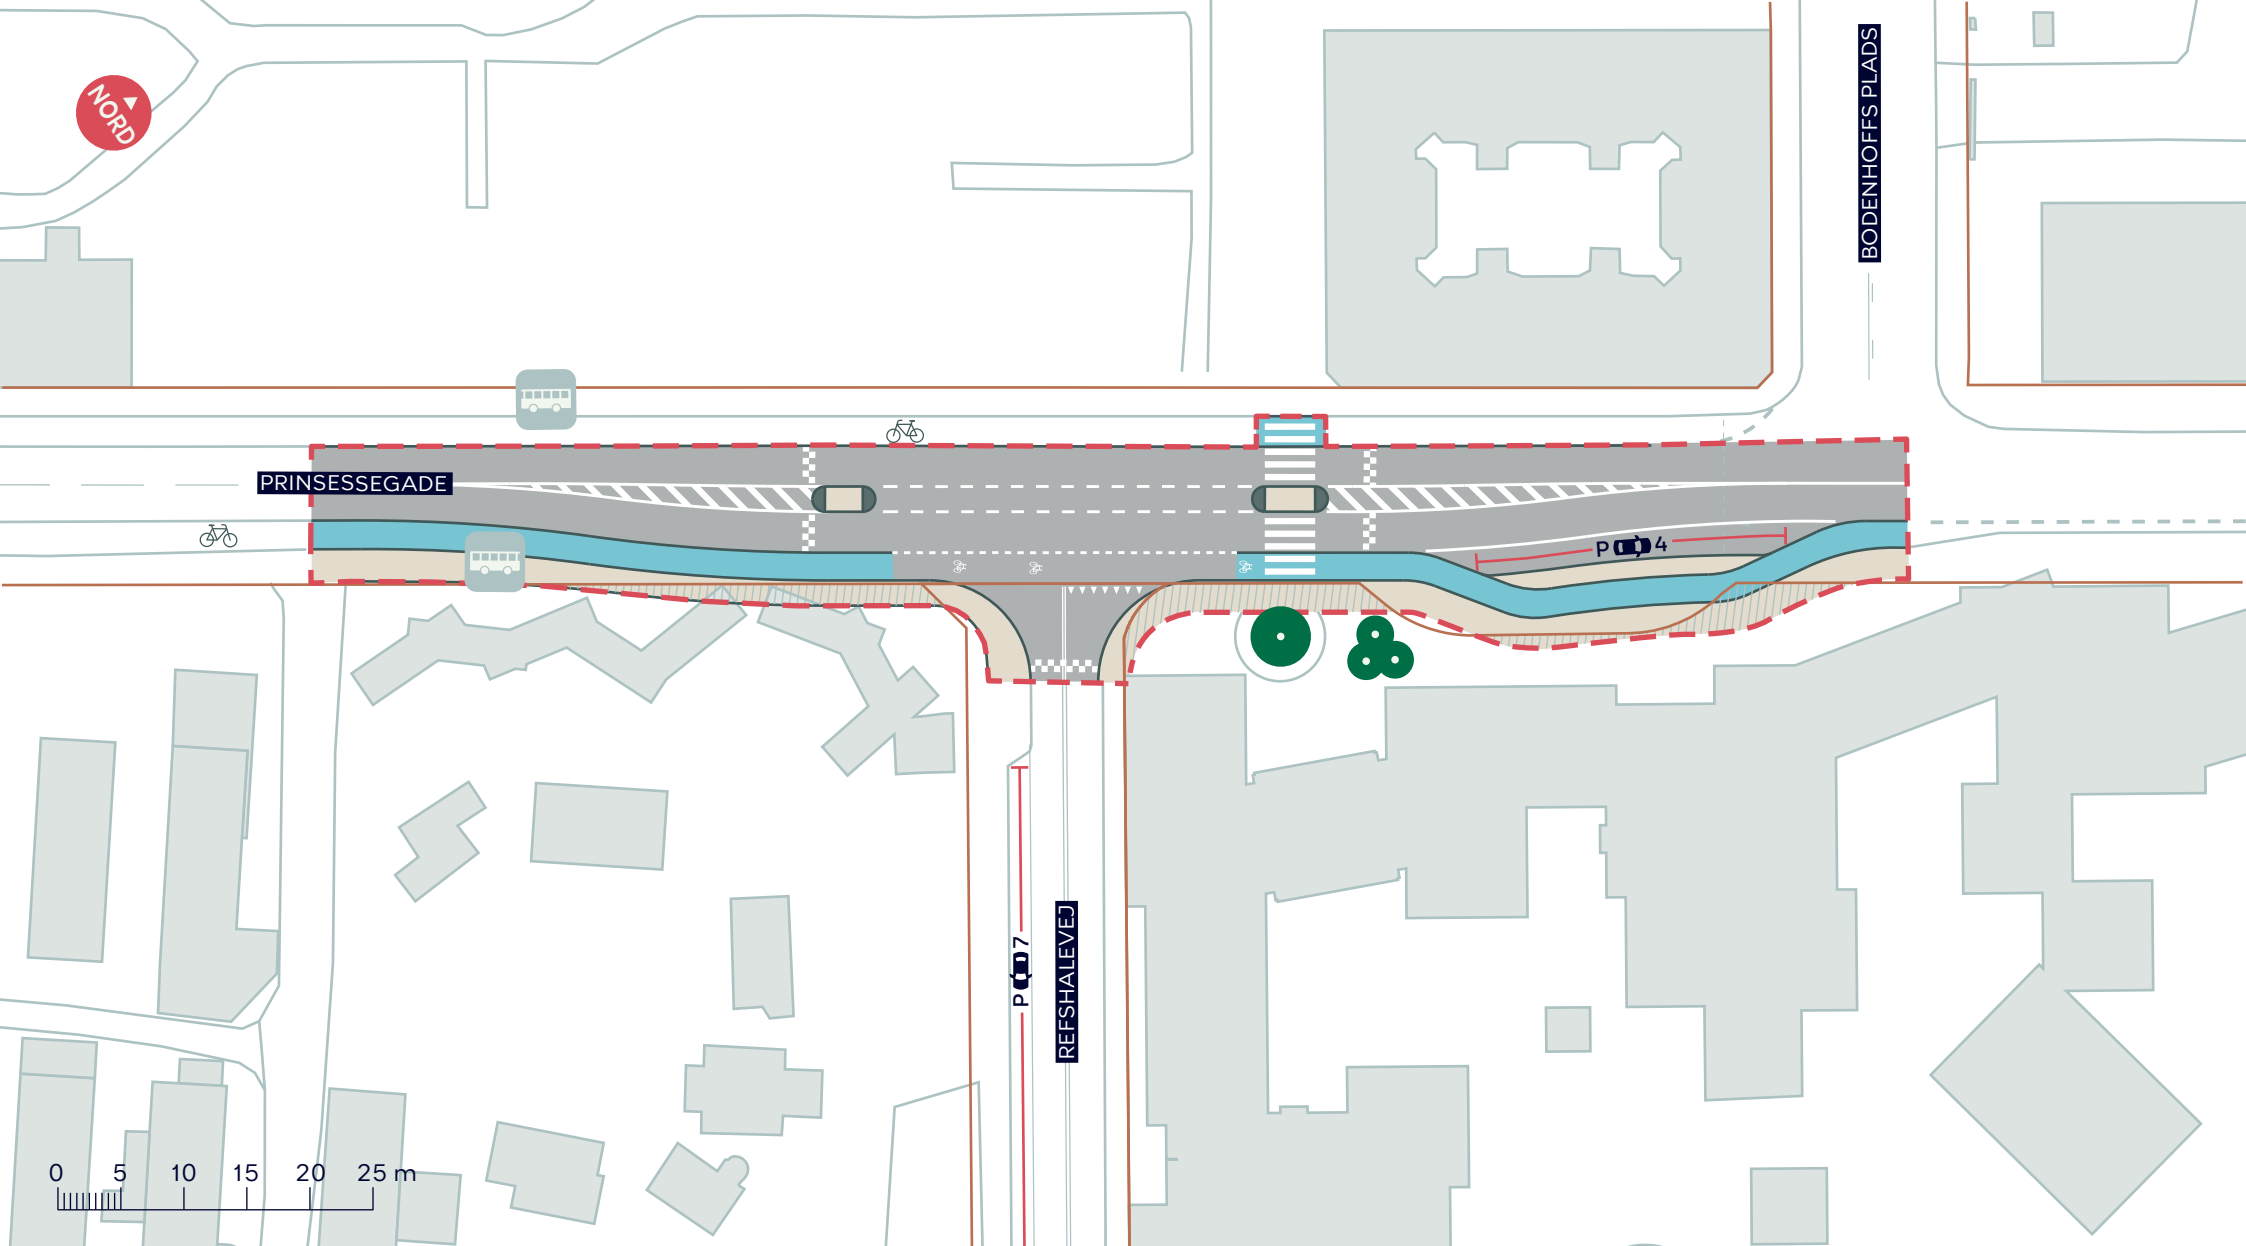



--- Anlægsområde — Matrikelskel

/////// Projektareal der overskrider matrikelskel

■ Fortov

■ Cykelsti



Eksisterende busstoppested



Eksisterende træ

PRINSESSEGADE
Indre By
Dispositionsforslag, besluttet

BILAG 4A

