


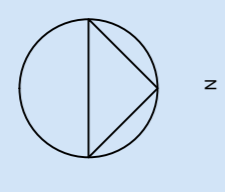



TRÆBRYGGE VED TANGHOLM

TRÆBRYGGE VED MYRHOLM


001423 - ETABLERING AF TRÆBRYGGER PÅ ENGHAVE BRYGGE	28-02-2022
PROJEKTFORSLAG	1:1000
SITUATIONSPLAN ENGHAVE BRYGGE	92-010



001423 - ETABLERING AF TREBRVGGER PÅ ENGHAVE BRVGGE	28-02-2022
PROJEKTFORSLAG	1:200
SITUATIONSPLAN TANGHOLM	92-130

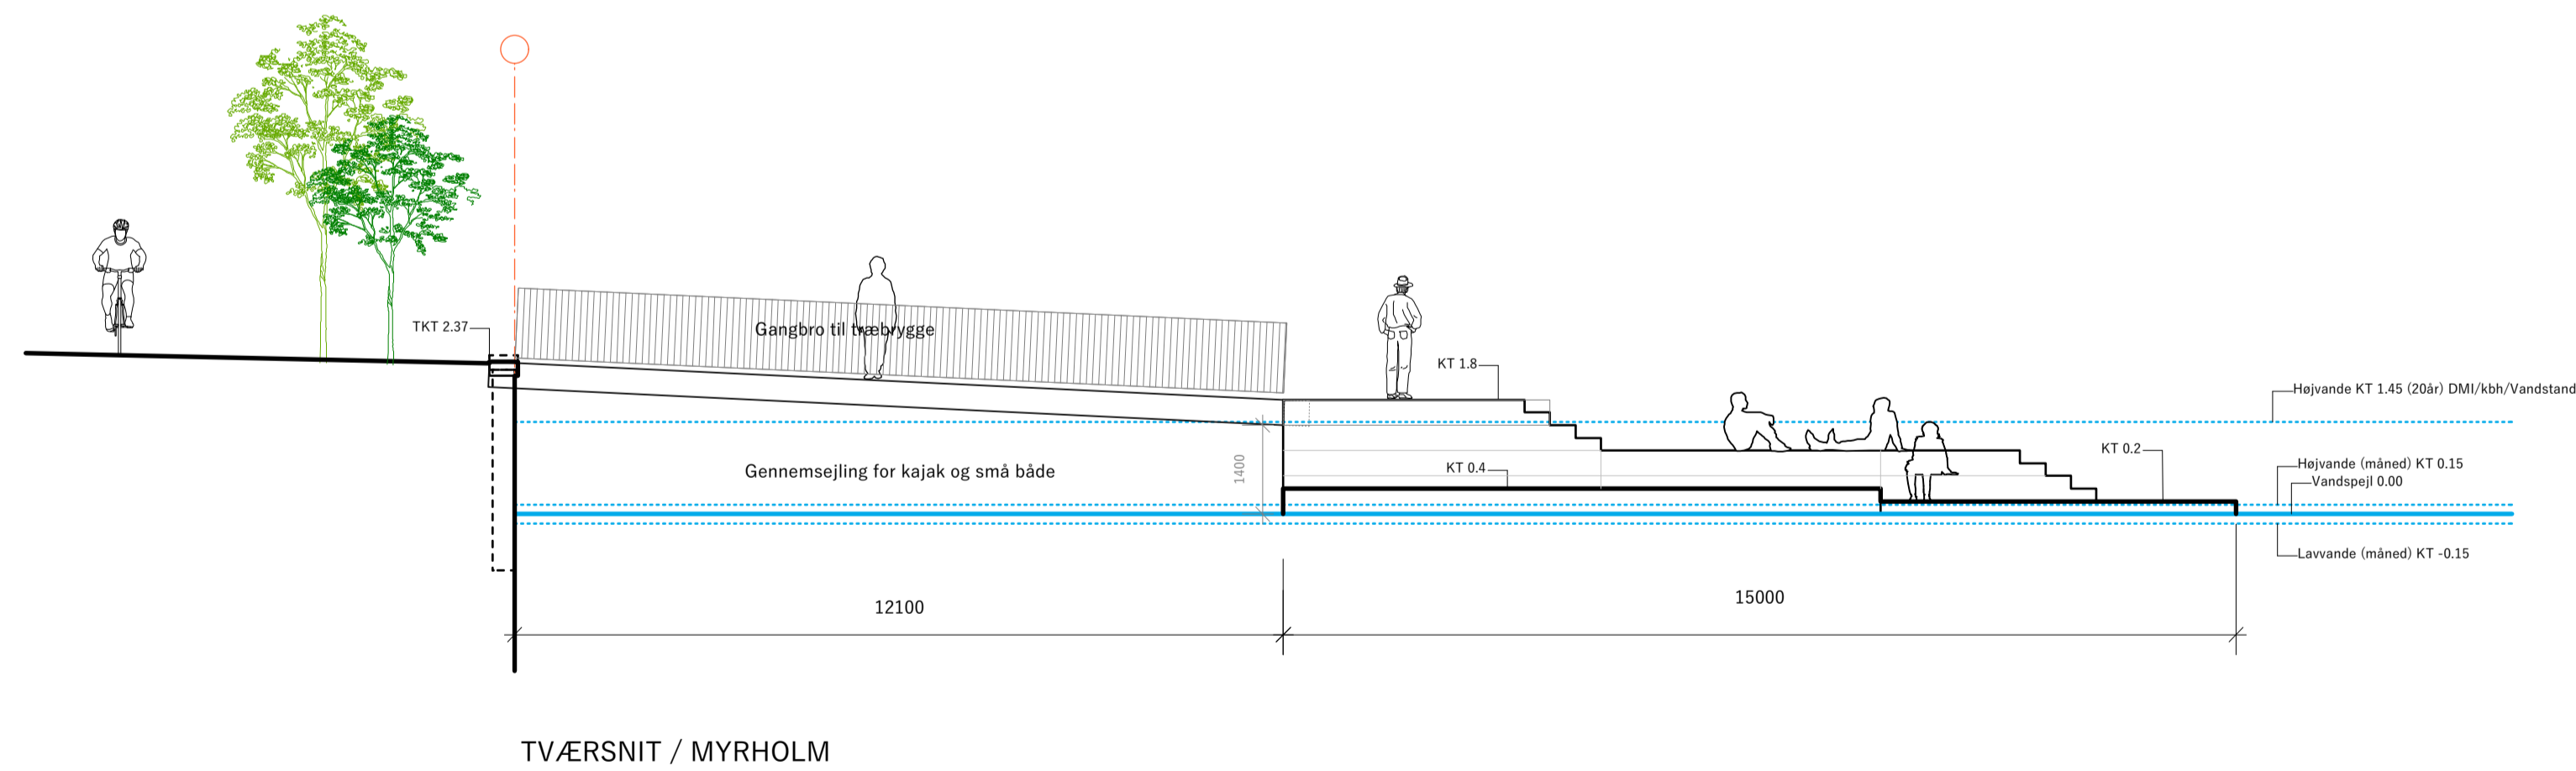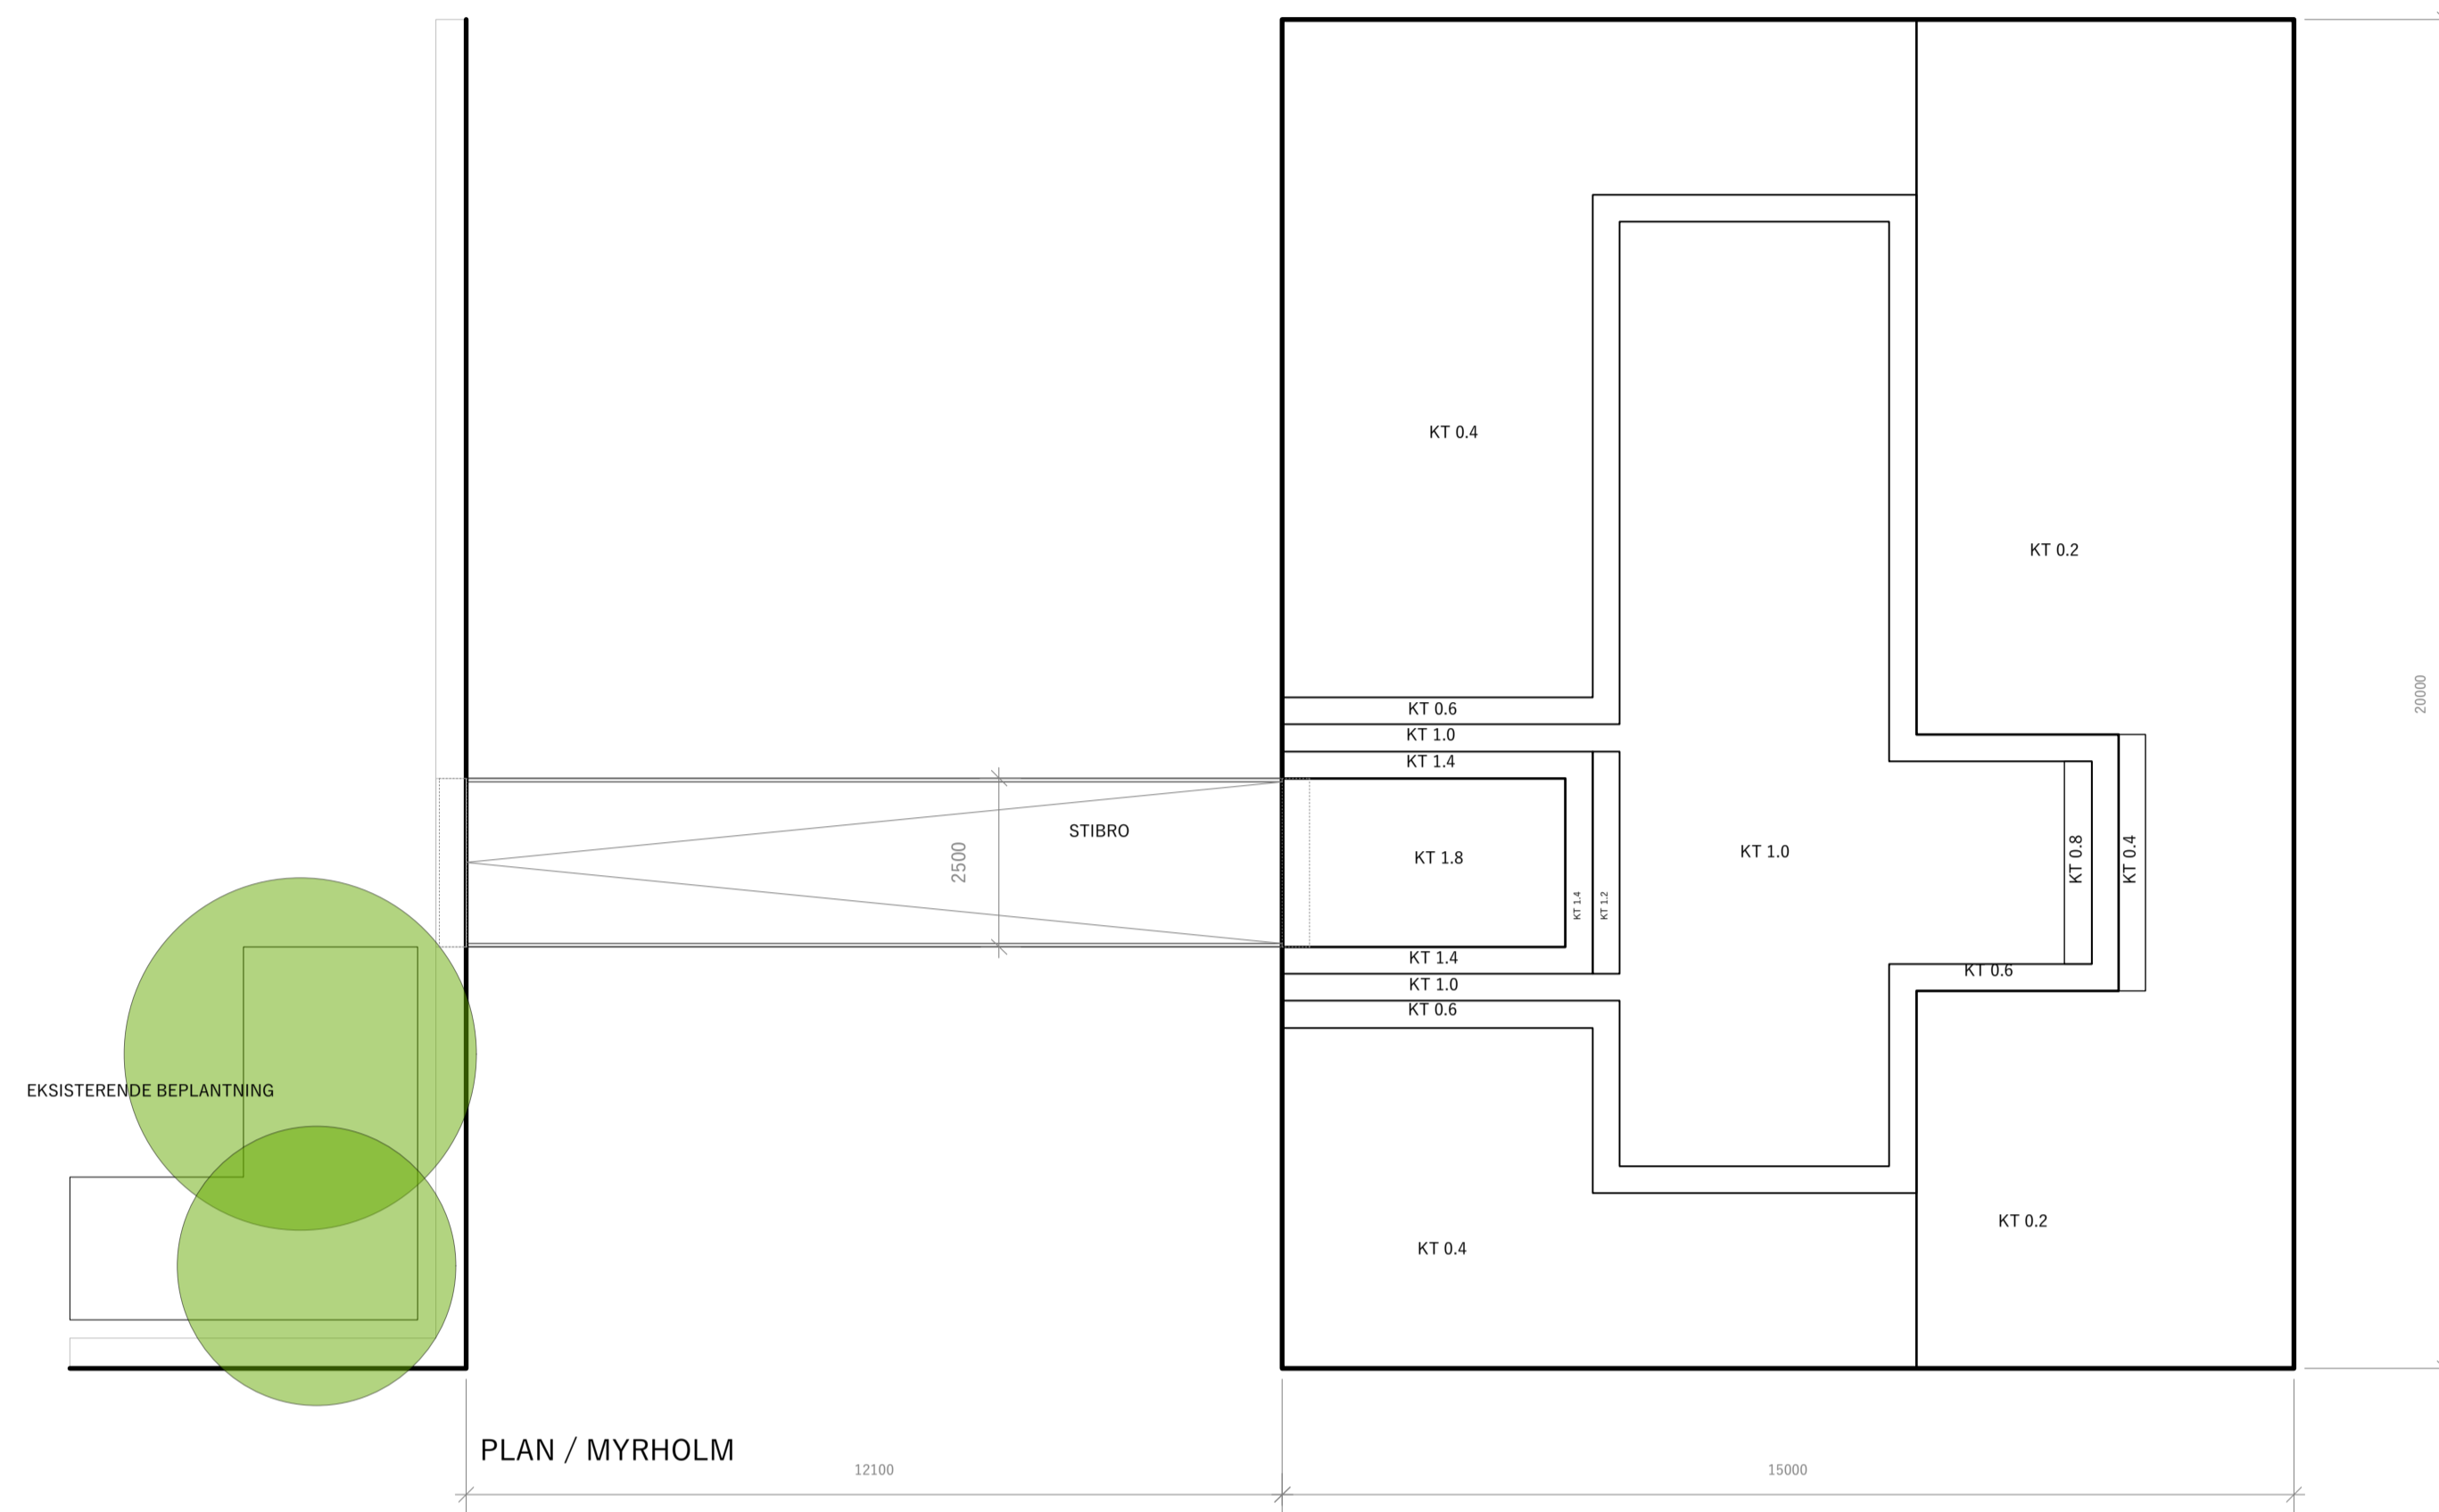

001423 - ETABLERING AF TRÆBRYGGER PÅ ENGHAVE BRYGGE	28-02-2022
PROJEKTFORSLAG	1:100
TVÆRSNIT / PLAN MYRHOLM	92-400

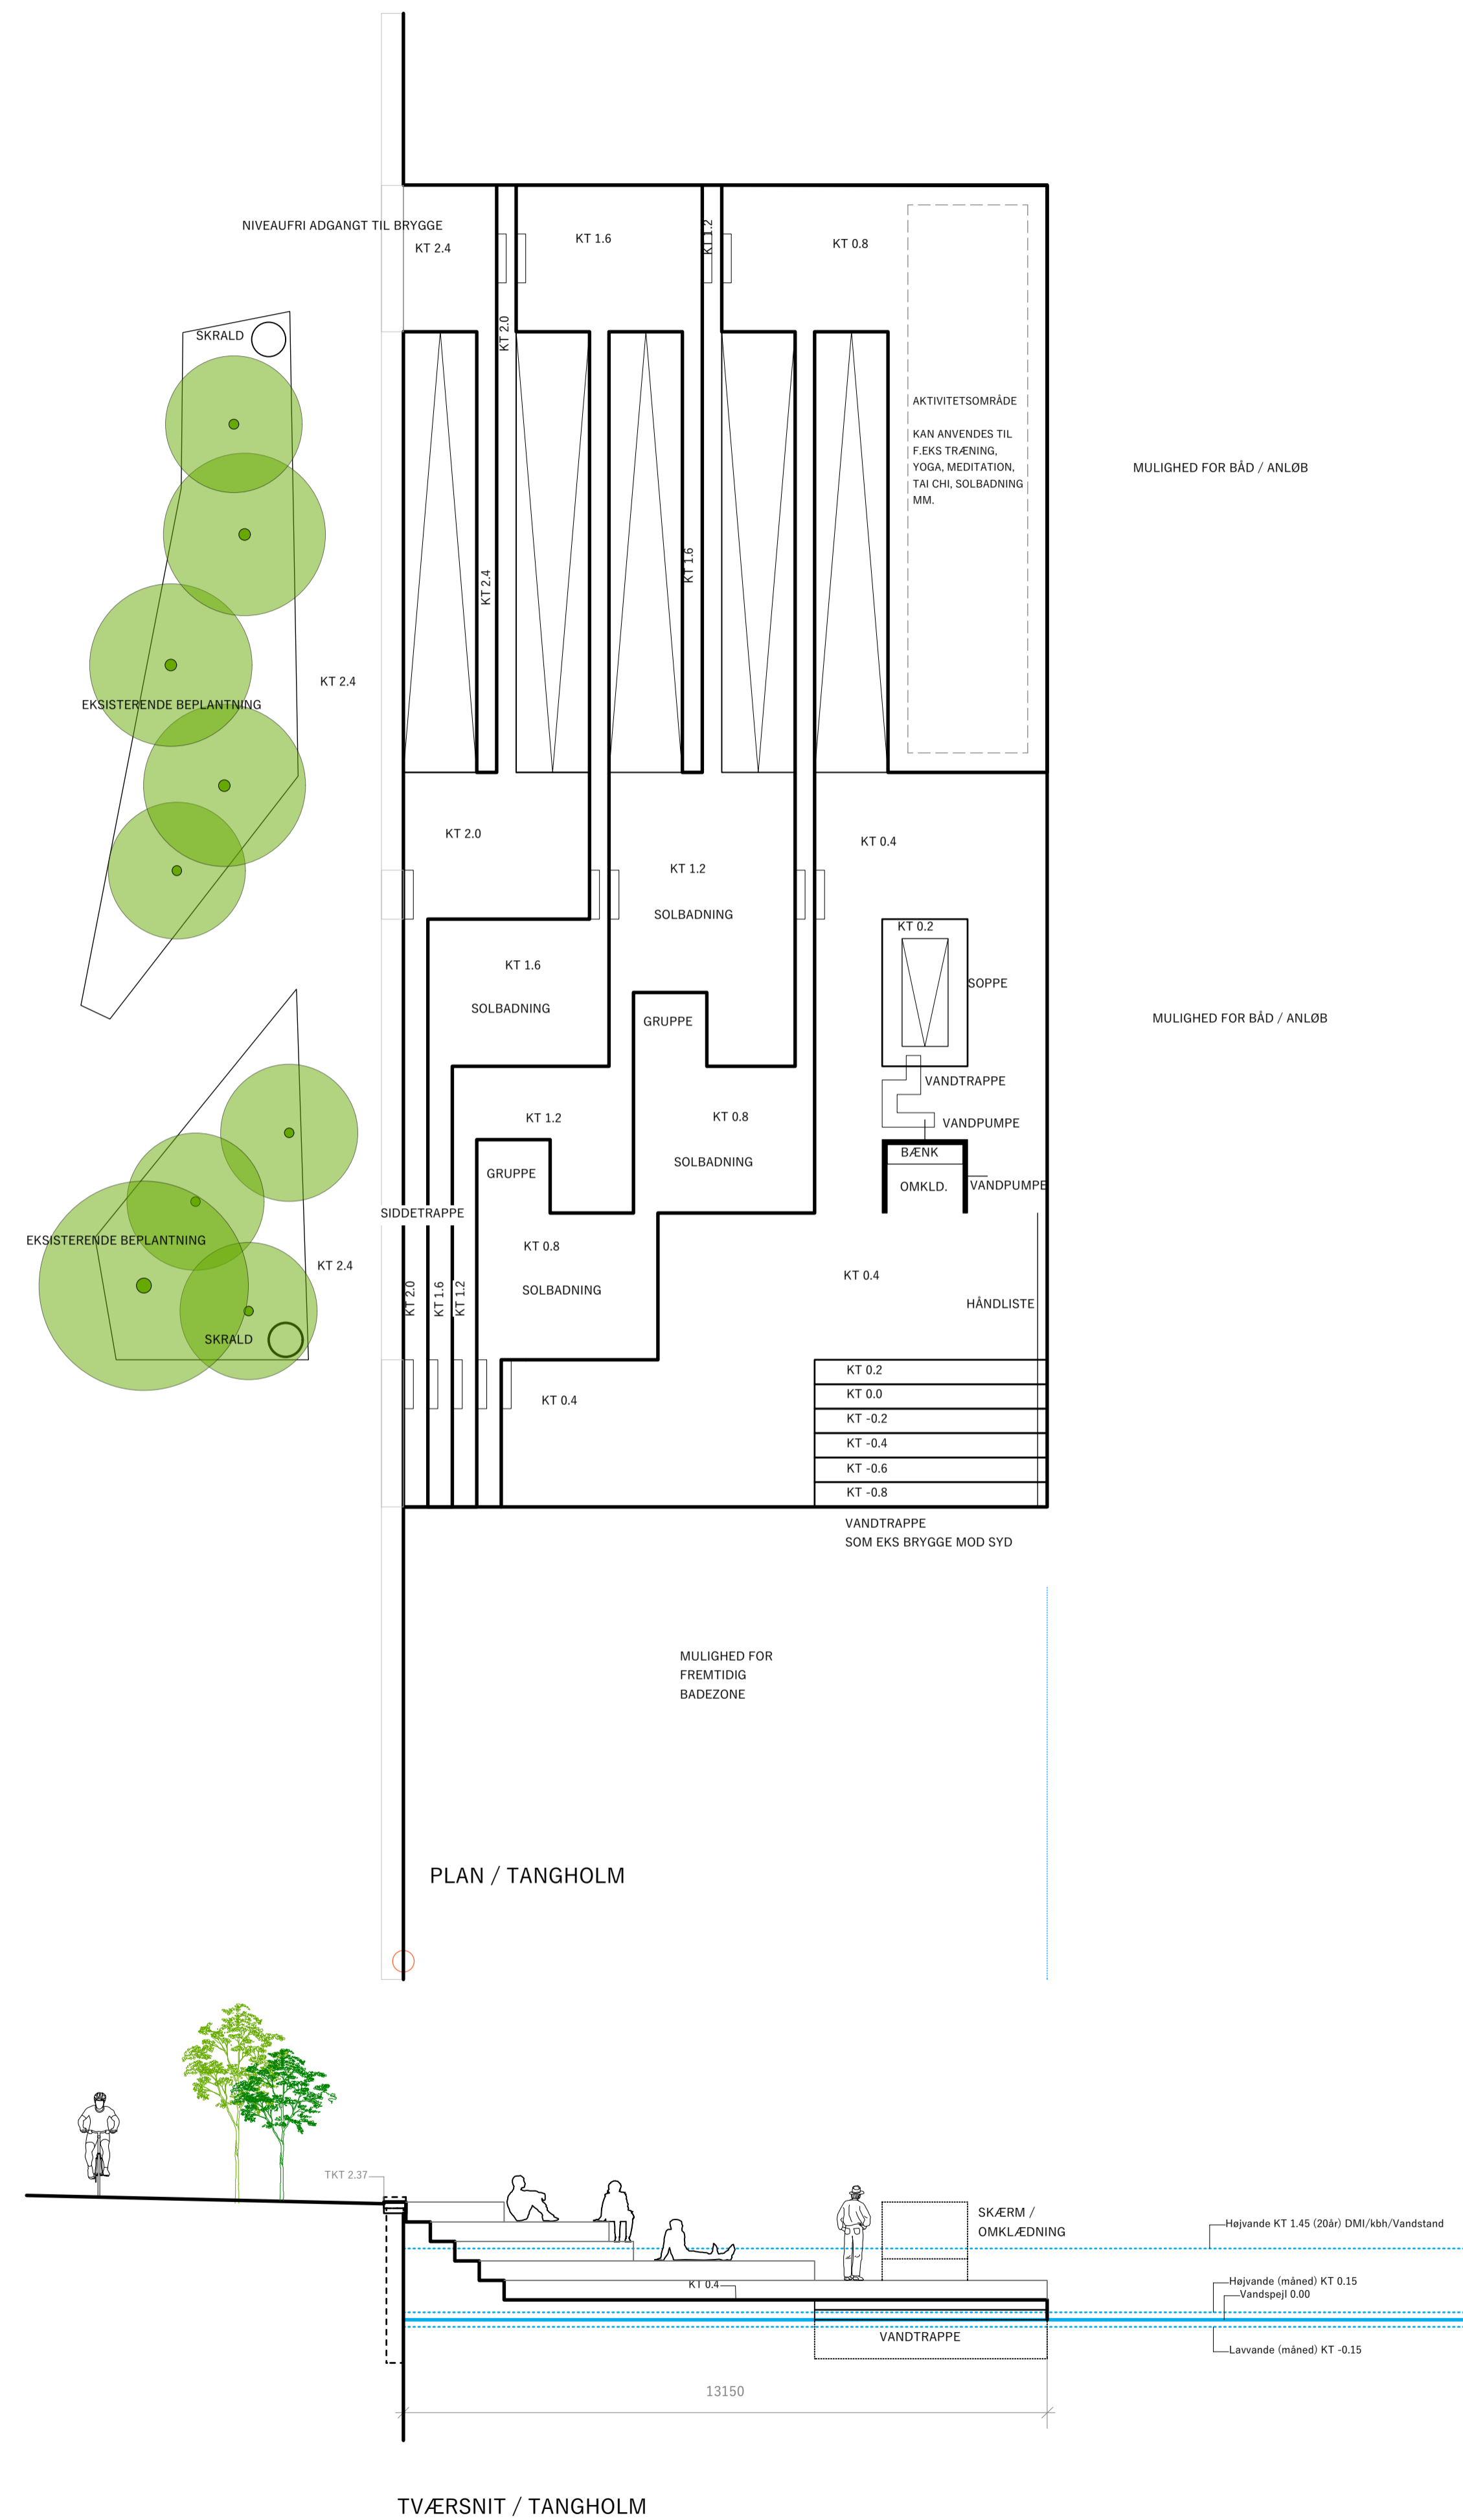

001423 - ETABLERING AF TRÆBRYGGER PÅ ENGHAVE BRYGGE	28-02-2022
PROJEKTFORSLAG	1:100
TVÆRSNIT / PLAN TANGHOLM	92-410



001423 - ETABLERING AF TRÆBRYGGER PÅ ENGHAVE BRYGGE	28-02-2022
PROJEKTFORSLAG	
VISUALISERING MYRHOLM	92-700



001423 - ETABLERING AF TRÆBRYGGER PÅ ENGHAVE BRYGGE	28-02-2022
PROJEKTFORSLAG	
VISUALISERING MYRHOLM	92-800