


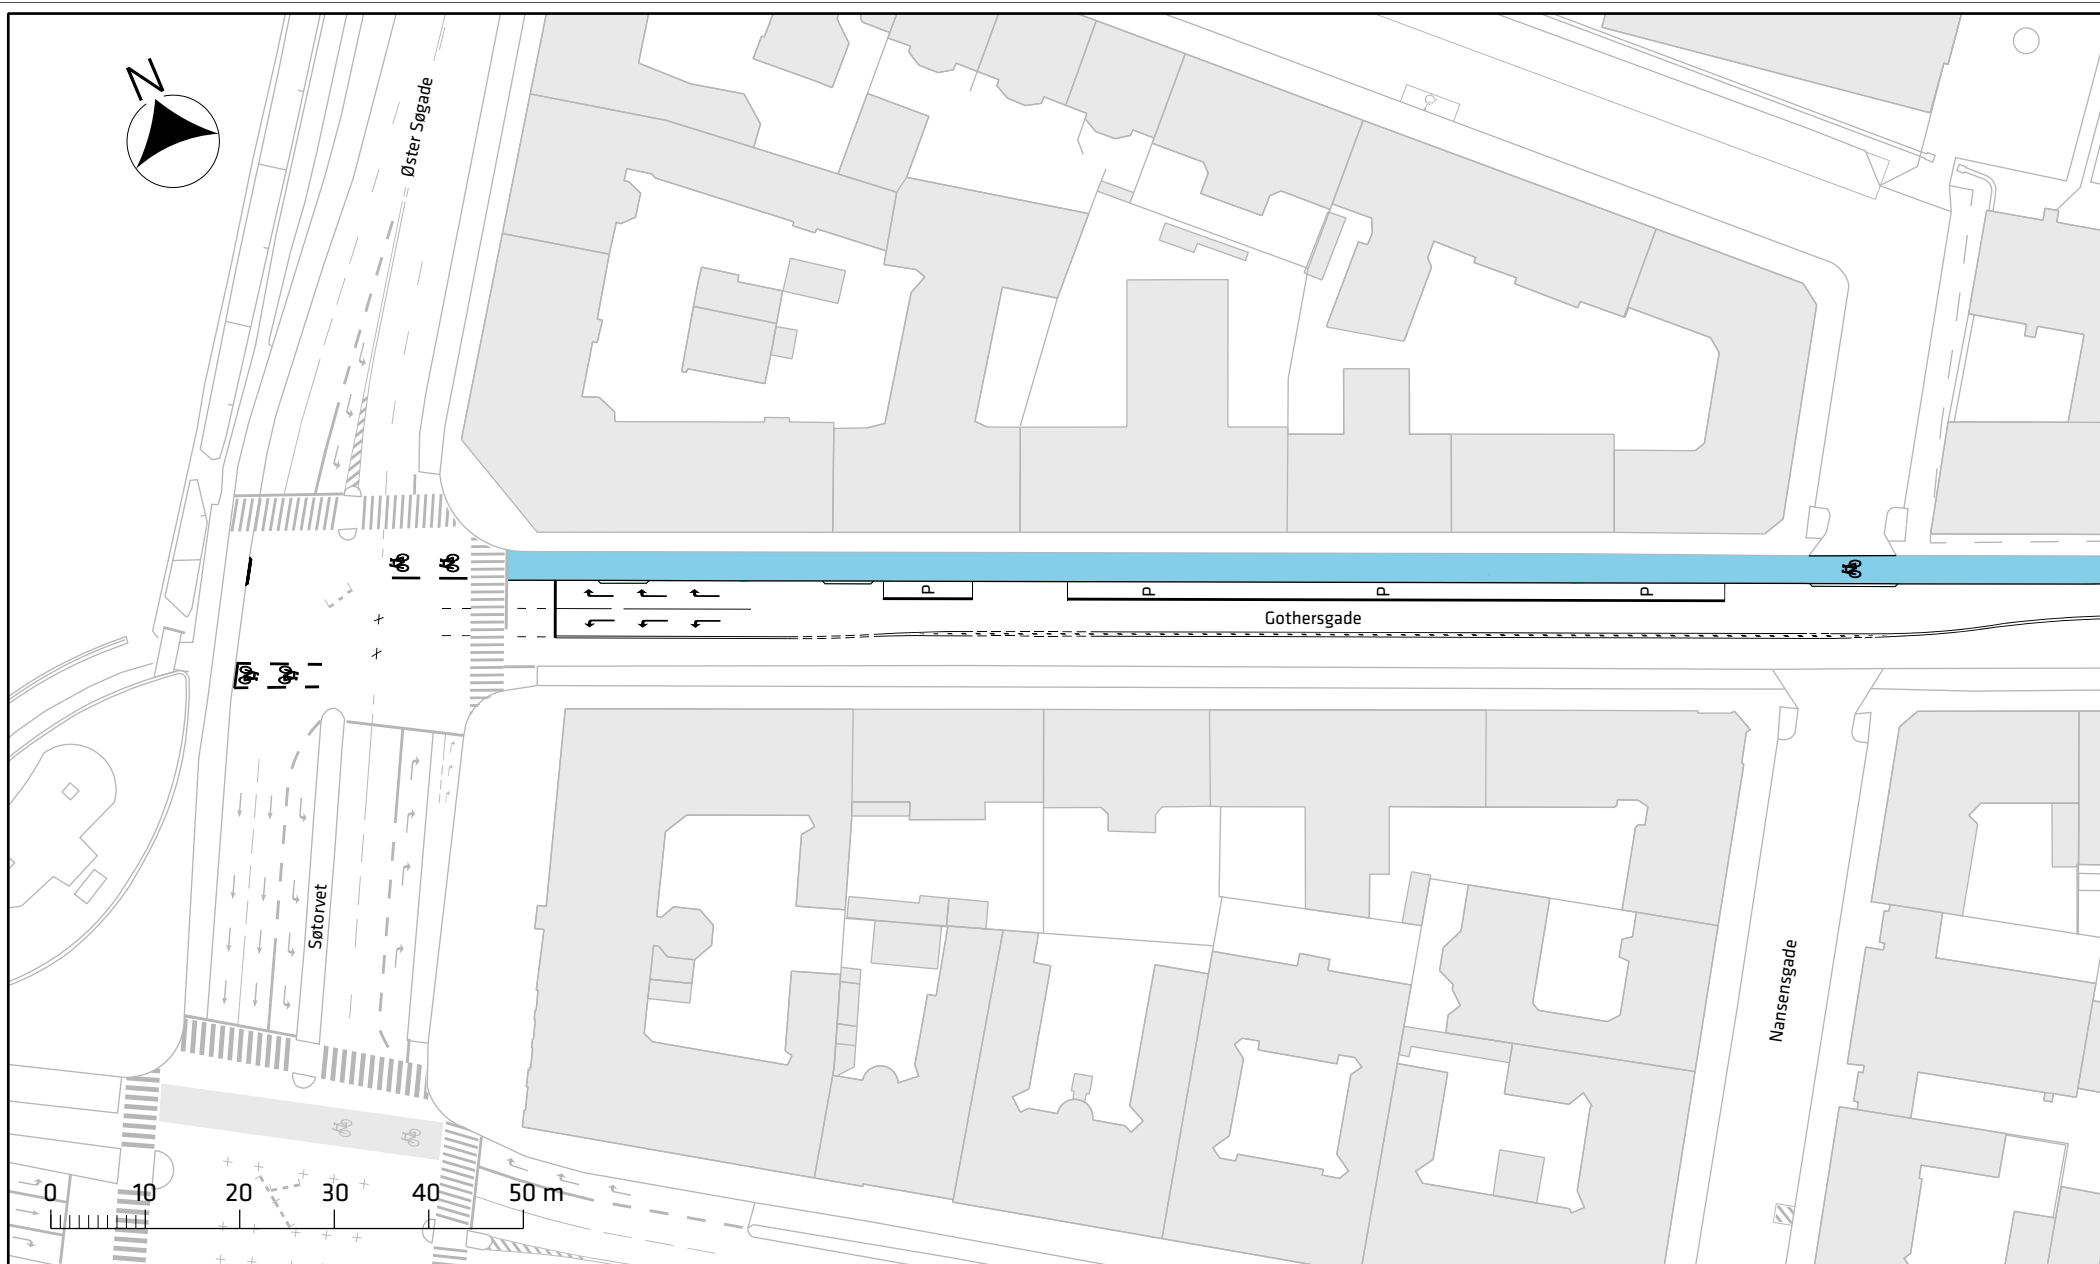

Signaturforklaring


 Cykelsti

Gothersgade, bredere cykelstier

Projektforslag

Bilag 3a



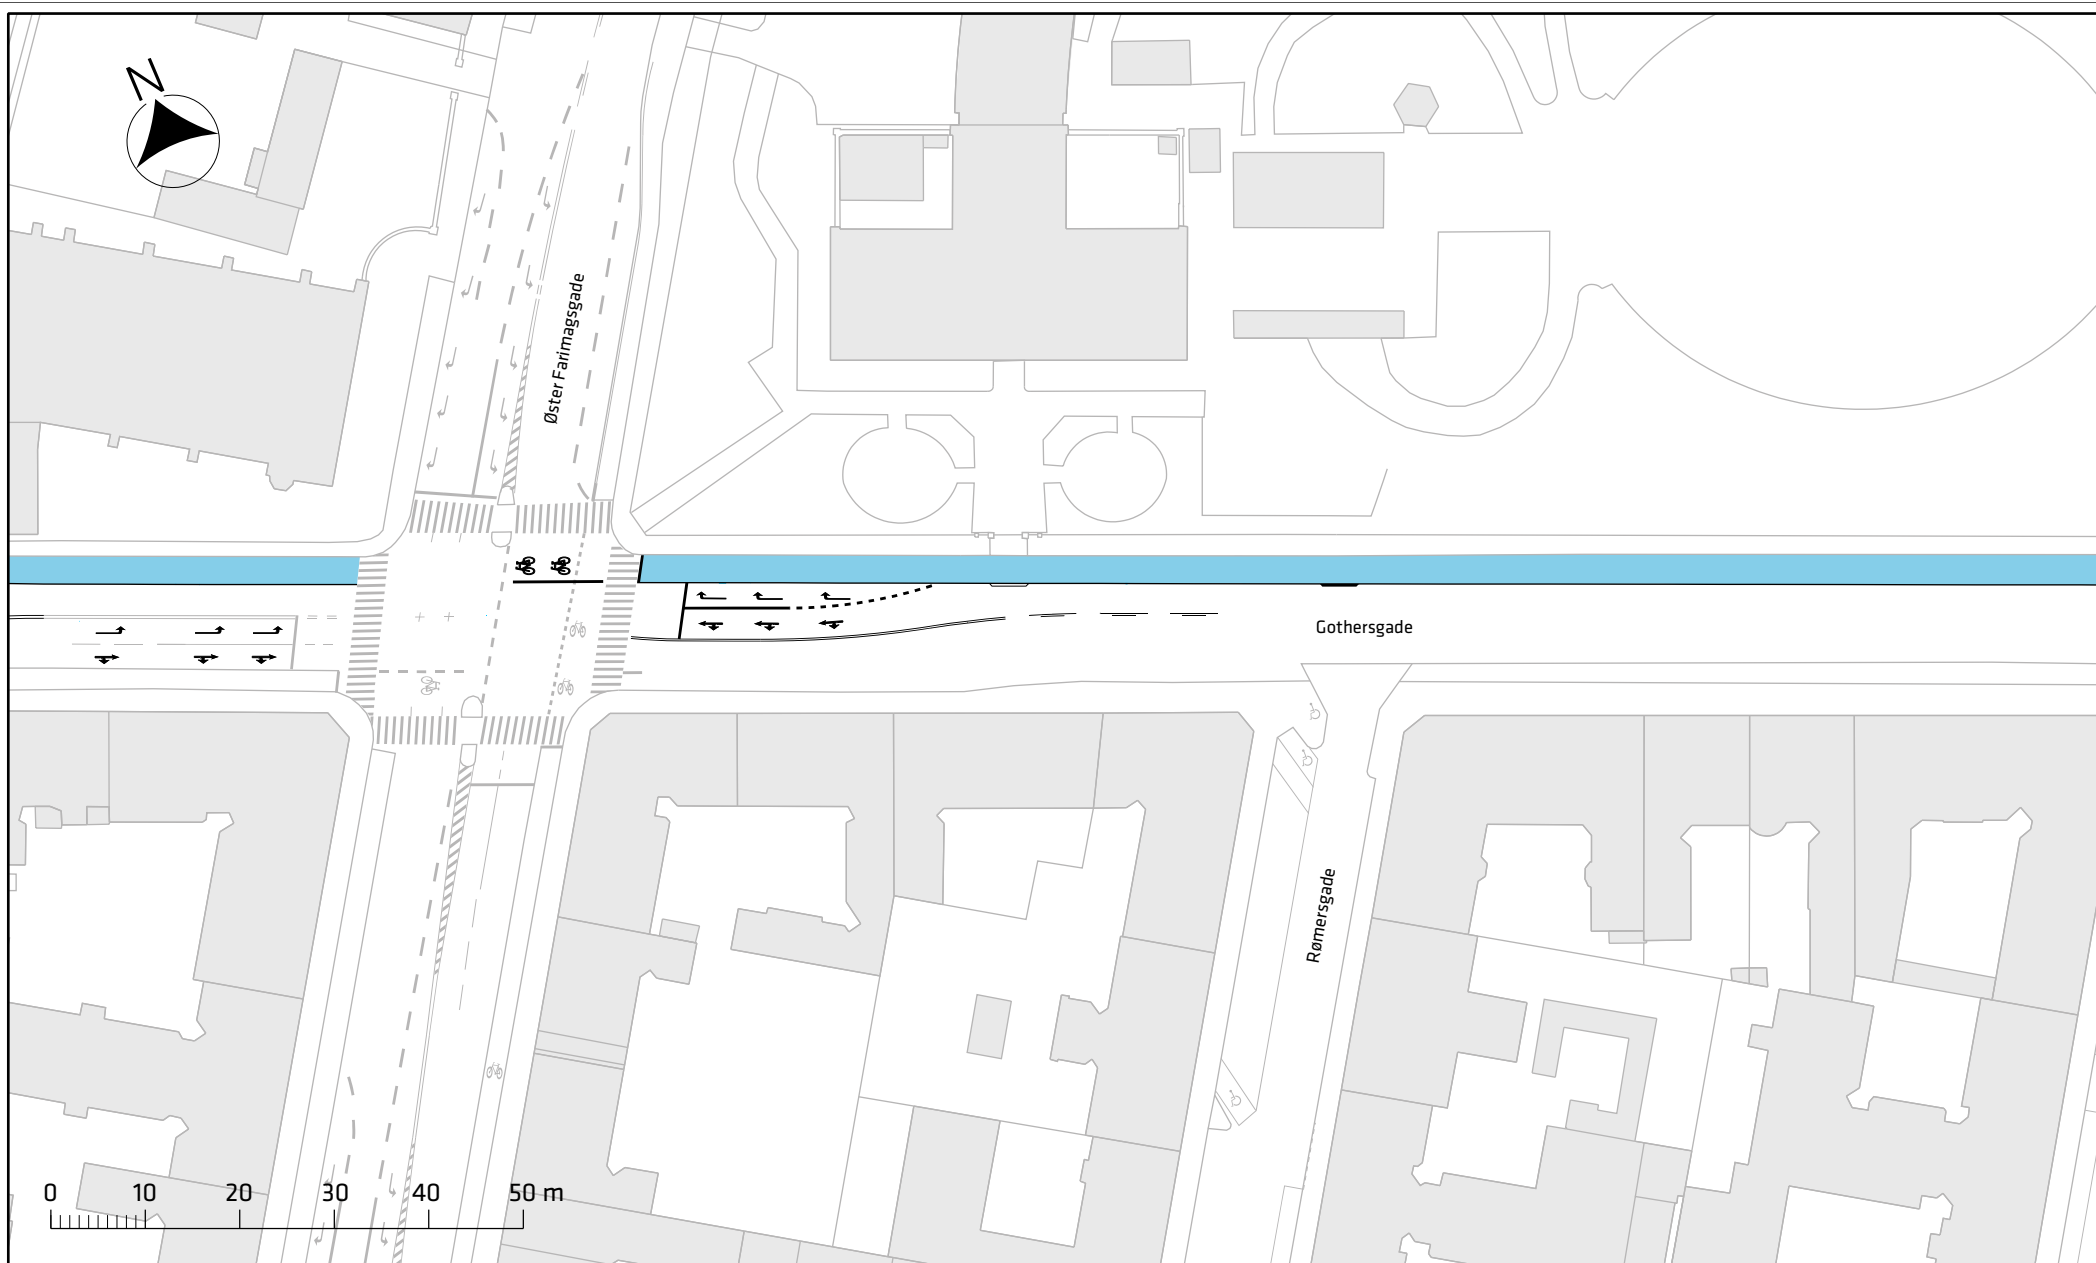

Signaturforklaring


 Cykelsti

Gothersgade, bredere cykelstier

Projektforslag

Bilag 3b



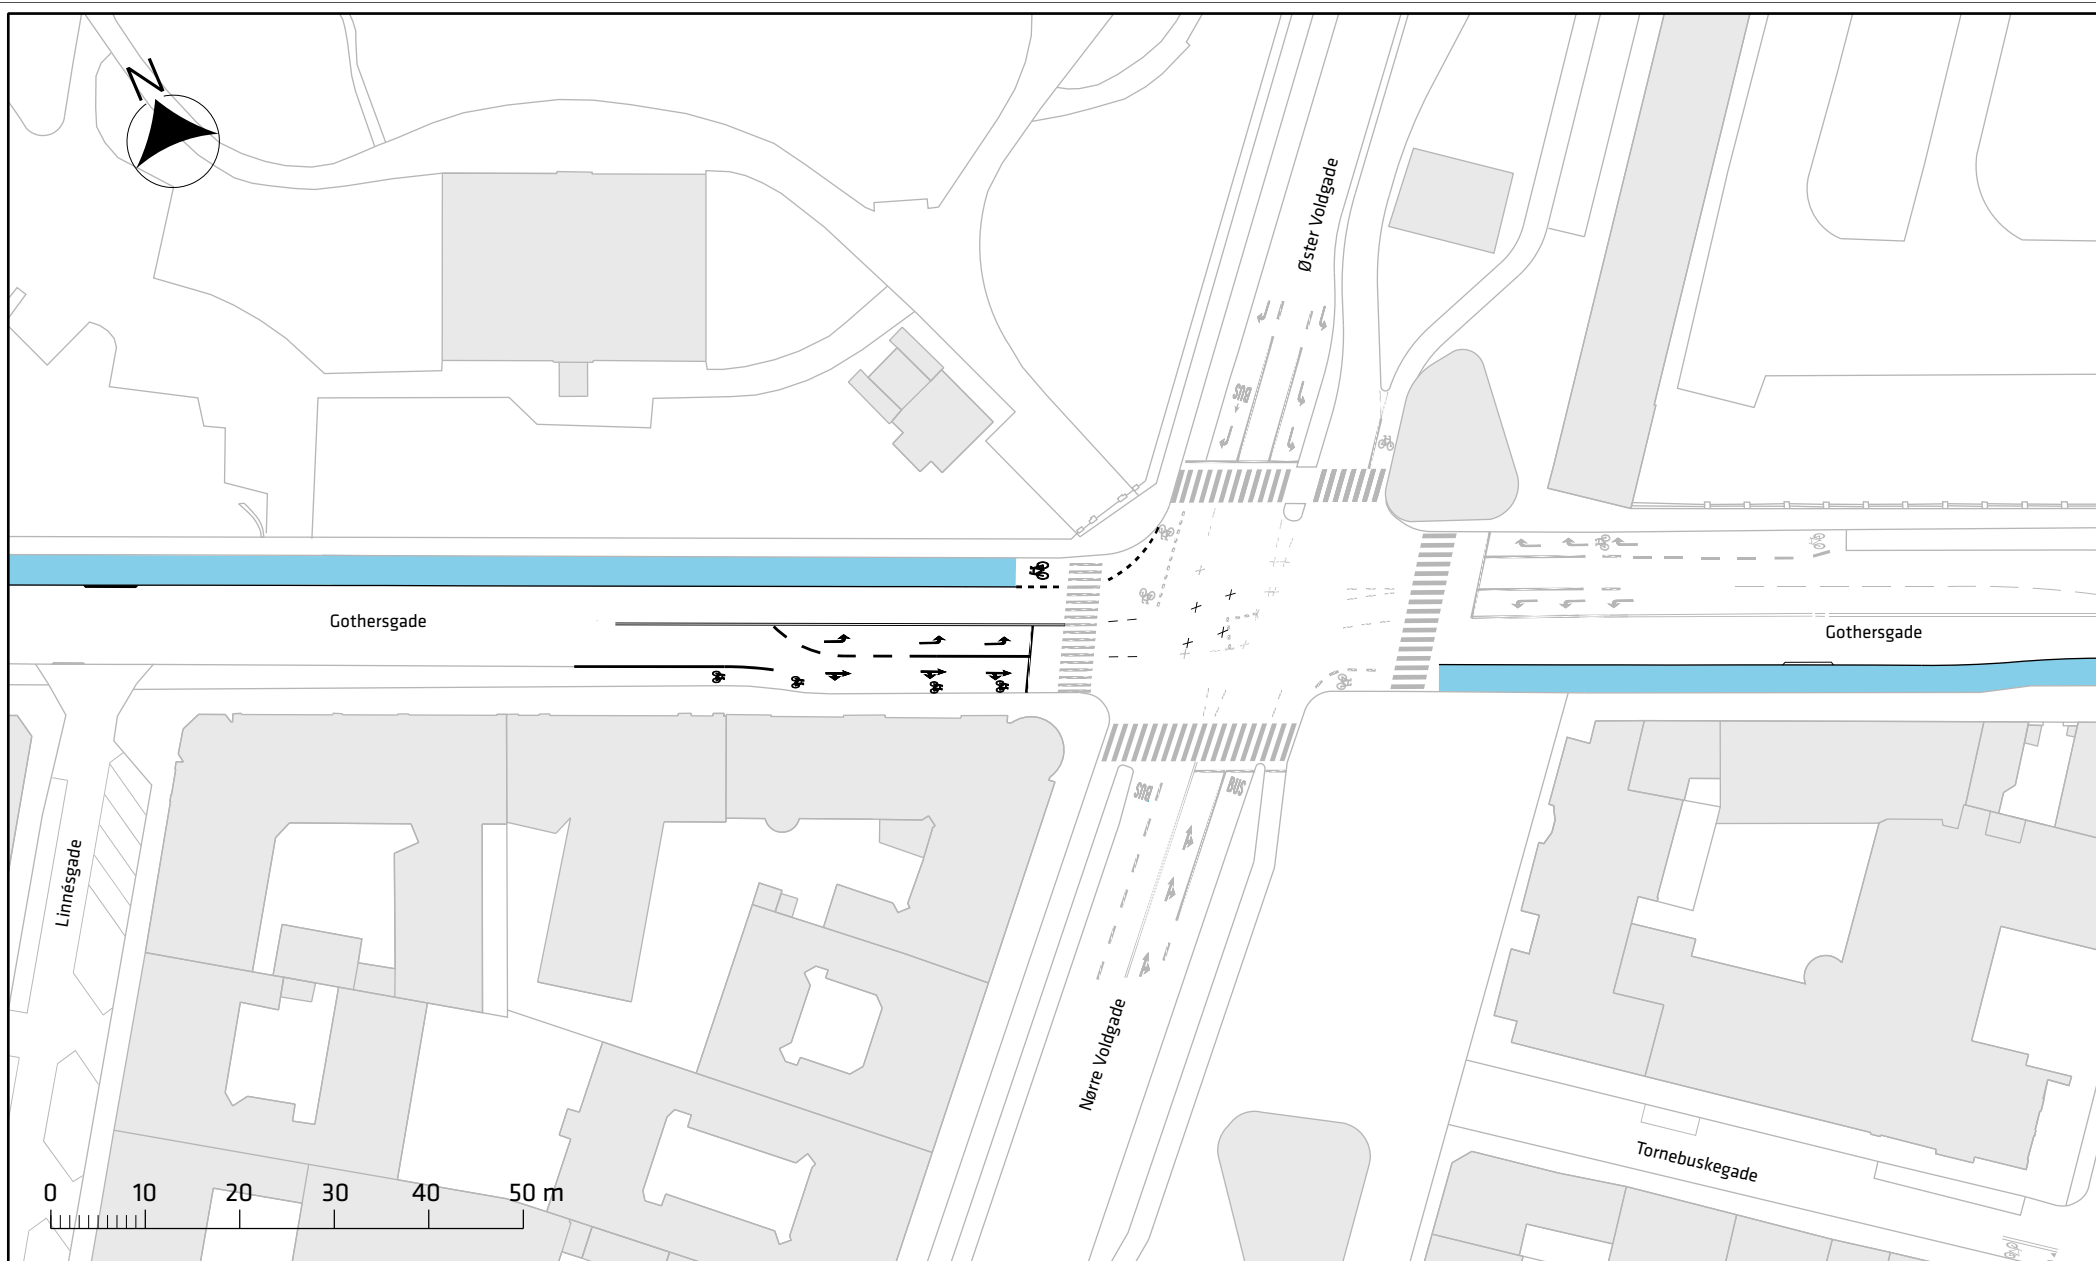

Signaturforklaring


 Cykelsti

Gothersgade, bredere cykelstier

Projektforslag

Bilag 3c



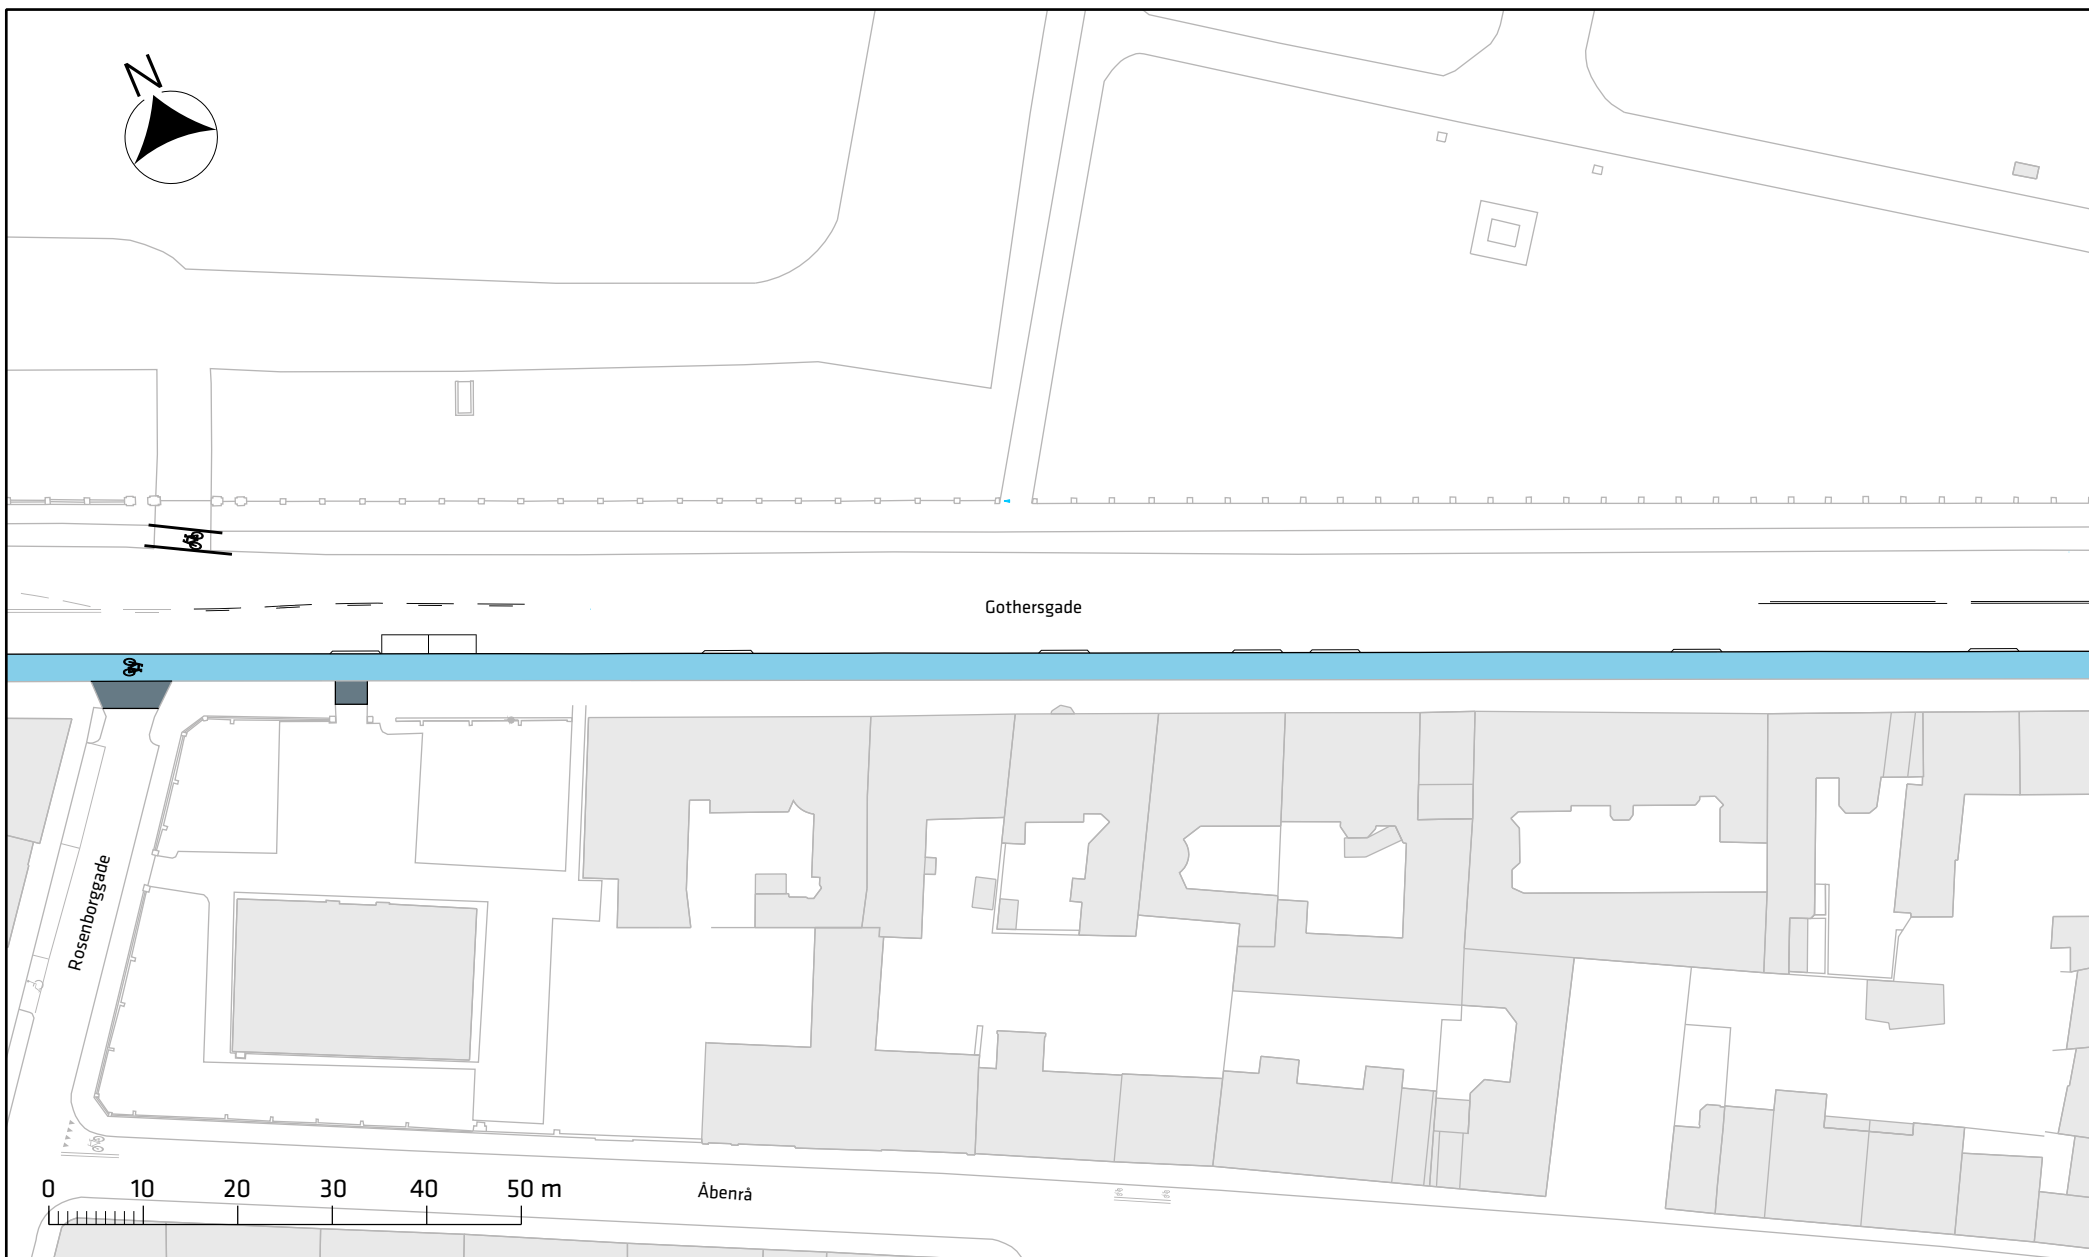

Signaturforklaring


-  Cykelsti
-  Overkørsel

Gothersgade, bredere cykelstier

Projektforslag

Bilag 3d



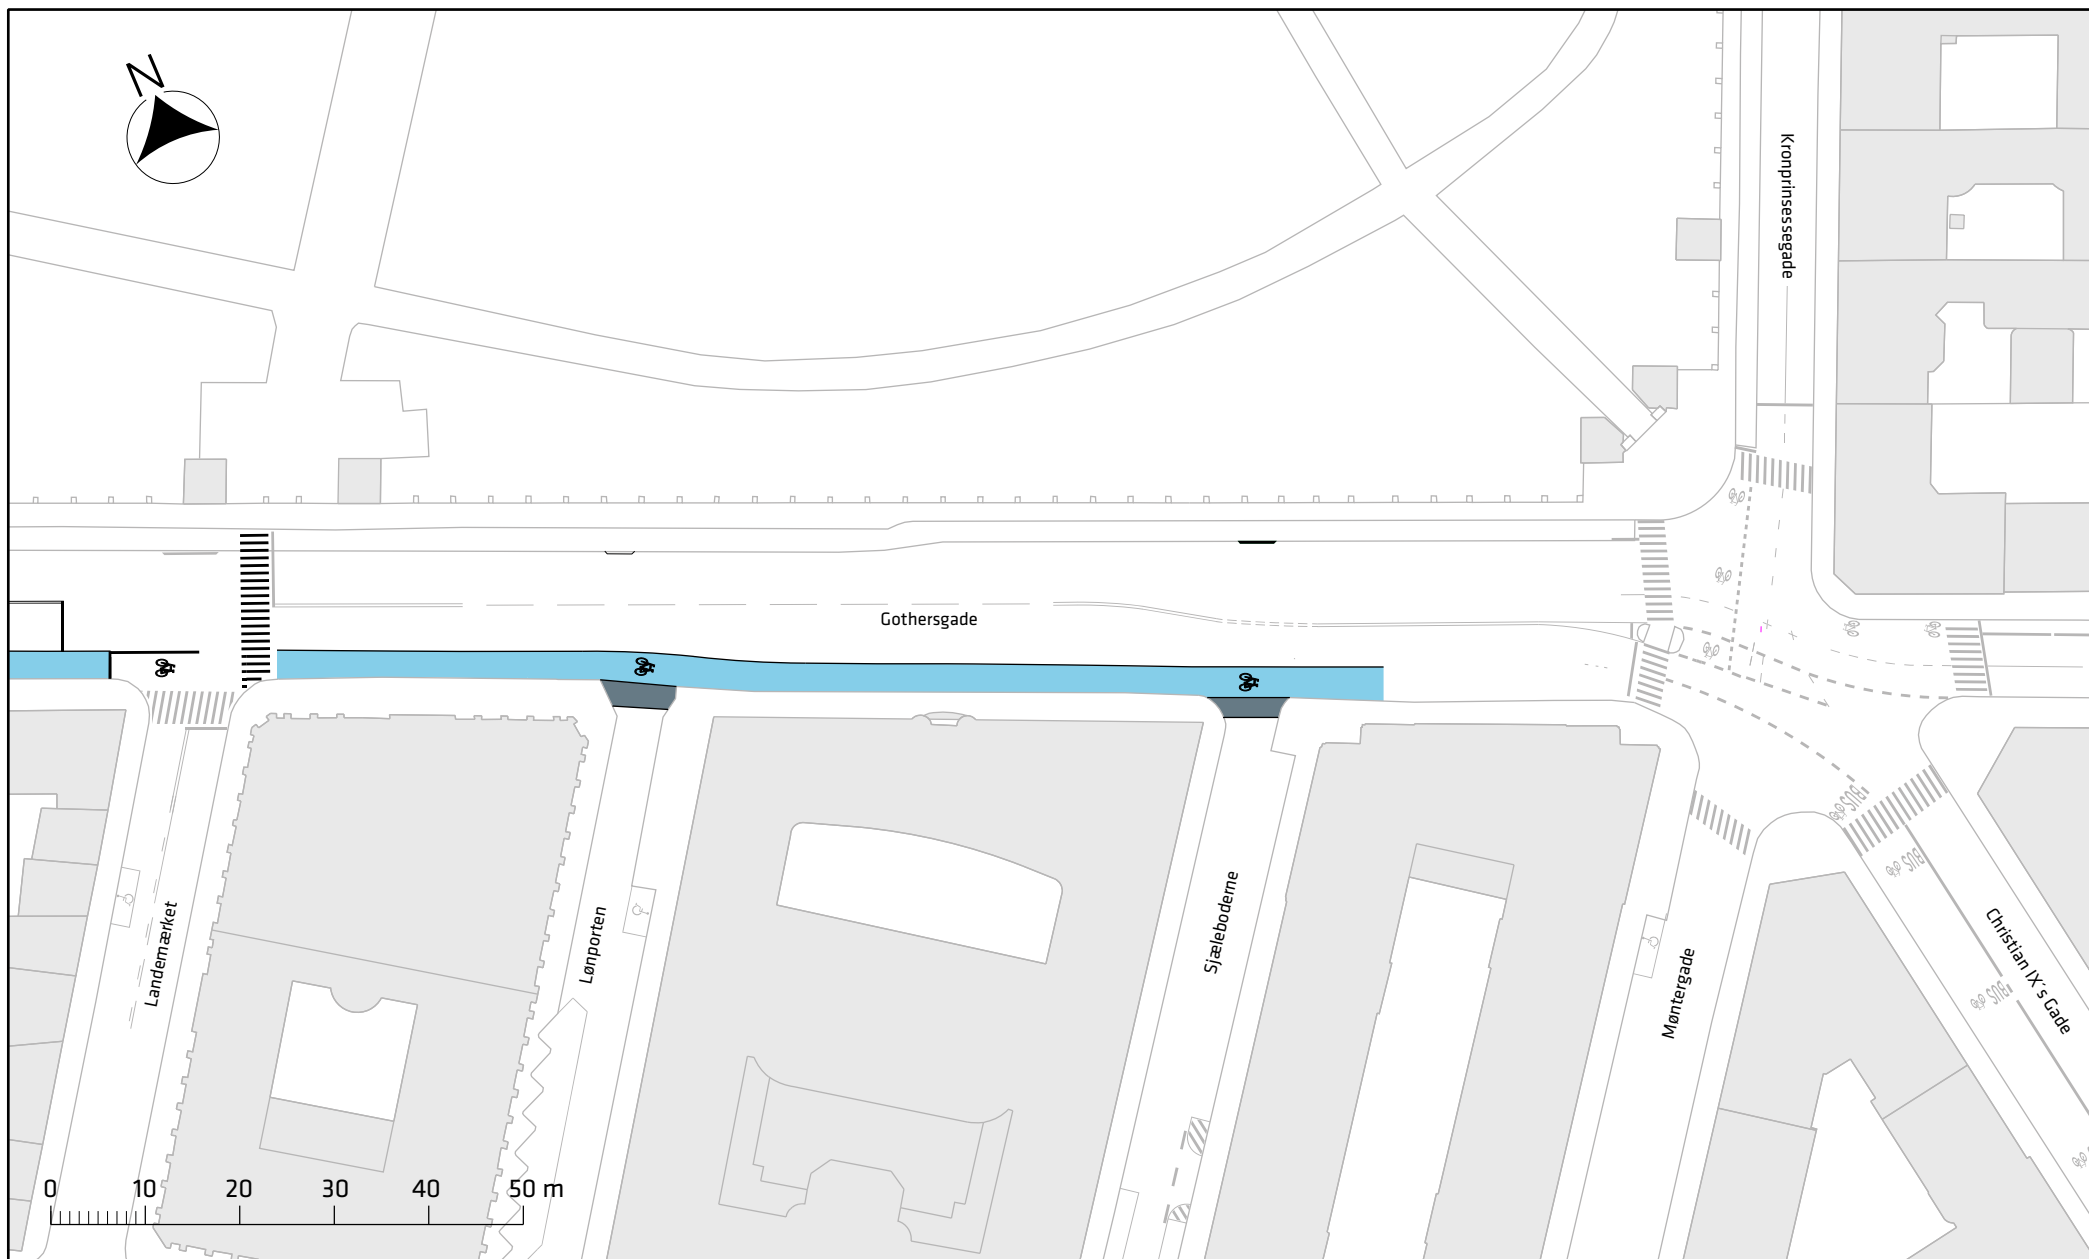

Signaturforklaring

-  Cykelsti
-  Overkørsel

Gothersgade, bredere cykelstier

Projektforslag

Bilag 3e

