


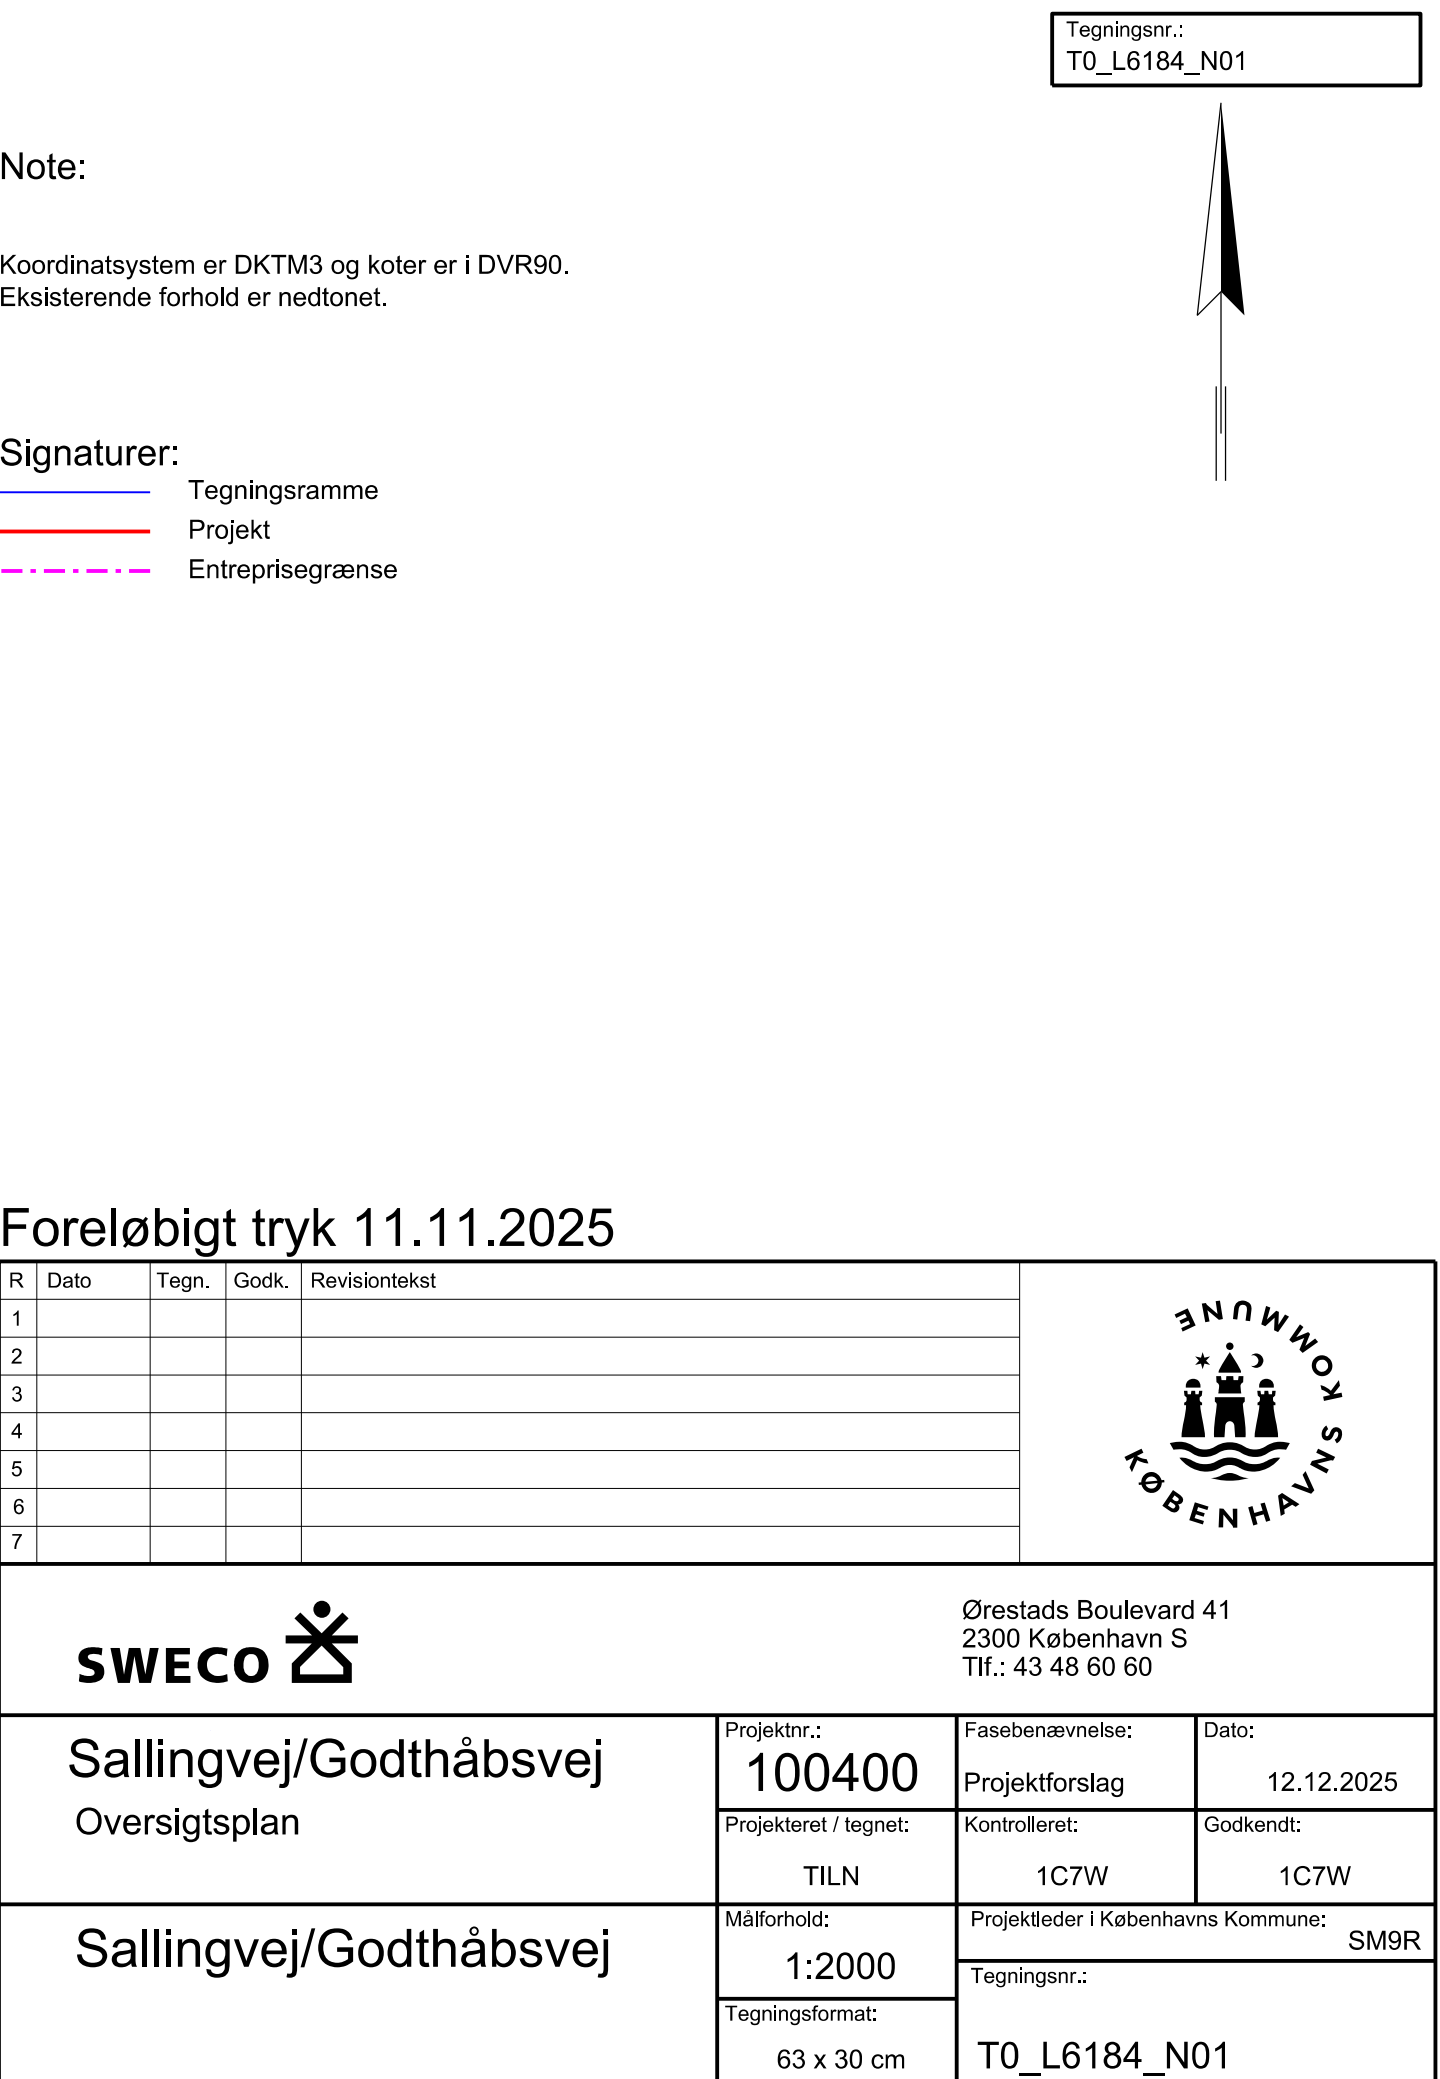

Koordinatsystem er DKTM3 og koter er i DVR90.
Eksisterende forhold er nedtonet.

 Tegningsramme
 Projekt
 Entreprengrænse

Foreløbigt tryk 11.11.2025

R	Dato	Tegn.	Godk.	Revisionstekst
1				
2				
3				
4				
5				
6				
7				





Ørestads Boulevard 41
2300 København S
Tlf.: 43 48 60 60

Sallingvej/Godthåbsvej Oversigtsplan	Projektnr.: 100400	Fasebenævnelse: Projektforslag	Dato: 12.12.2025
	Projekteret / tegnet: TILN	Kontrolleret: 1C7W	Godkendt: 1C7W
Sallingvej/Godthåbsvej	Målforhold: 1:2000	Projektleder i Københavns Kommune: SM9R	
	Tegningsformat: 63 x 30 cm	Tegningsnr.: T0_L6184_N01	