





**TRAFIKSIKKERHEDSPROJEKT GODTHÅBSVEJ
/HULGÅRDSVEJ OG HILLERØDGADE/HULGÅRDSVEJ**
Vanløse

Oversigtskort

Bilag 4 – Side 1

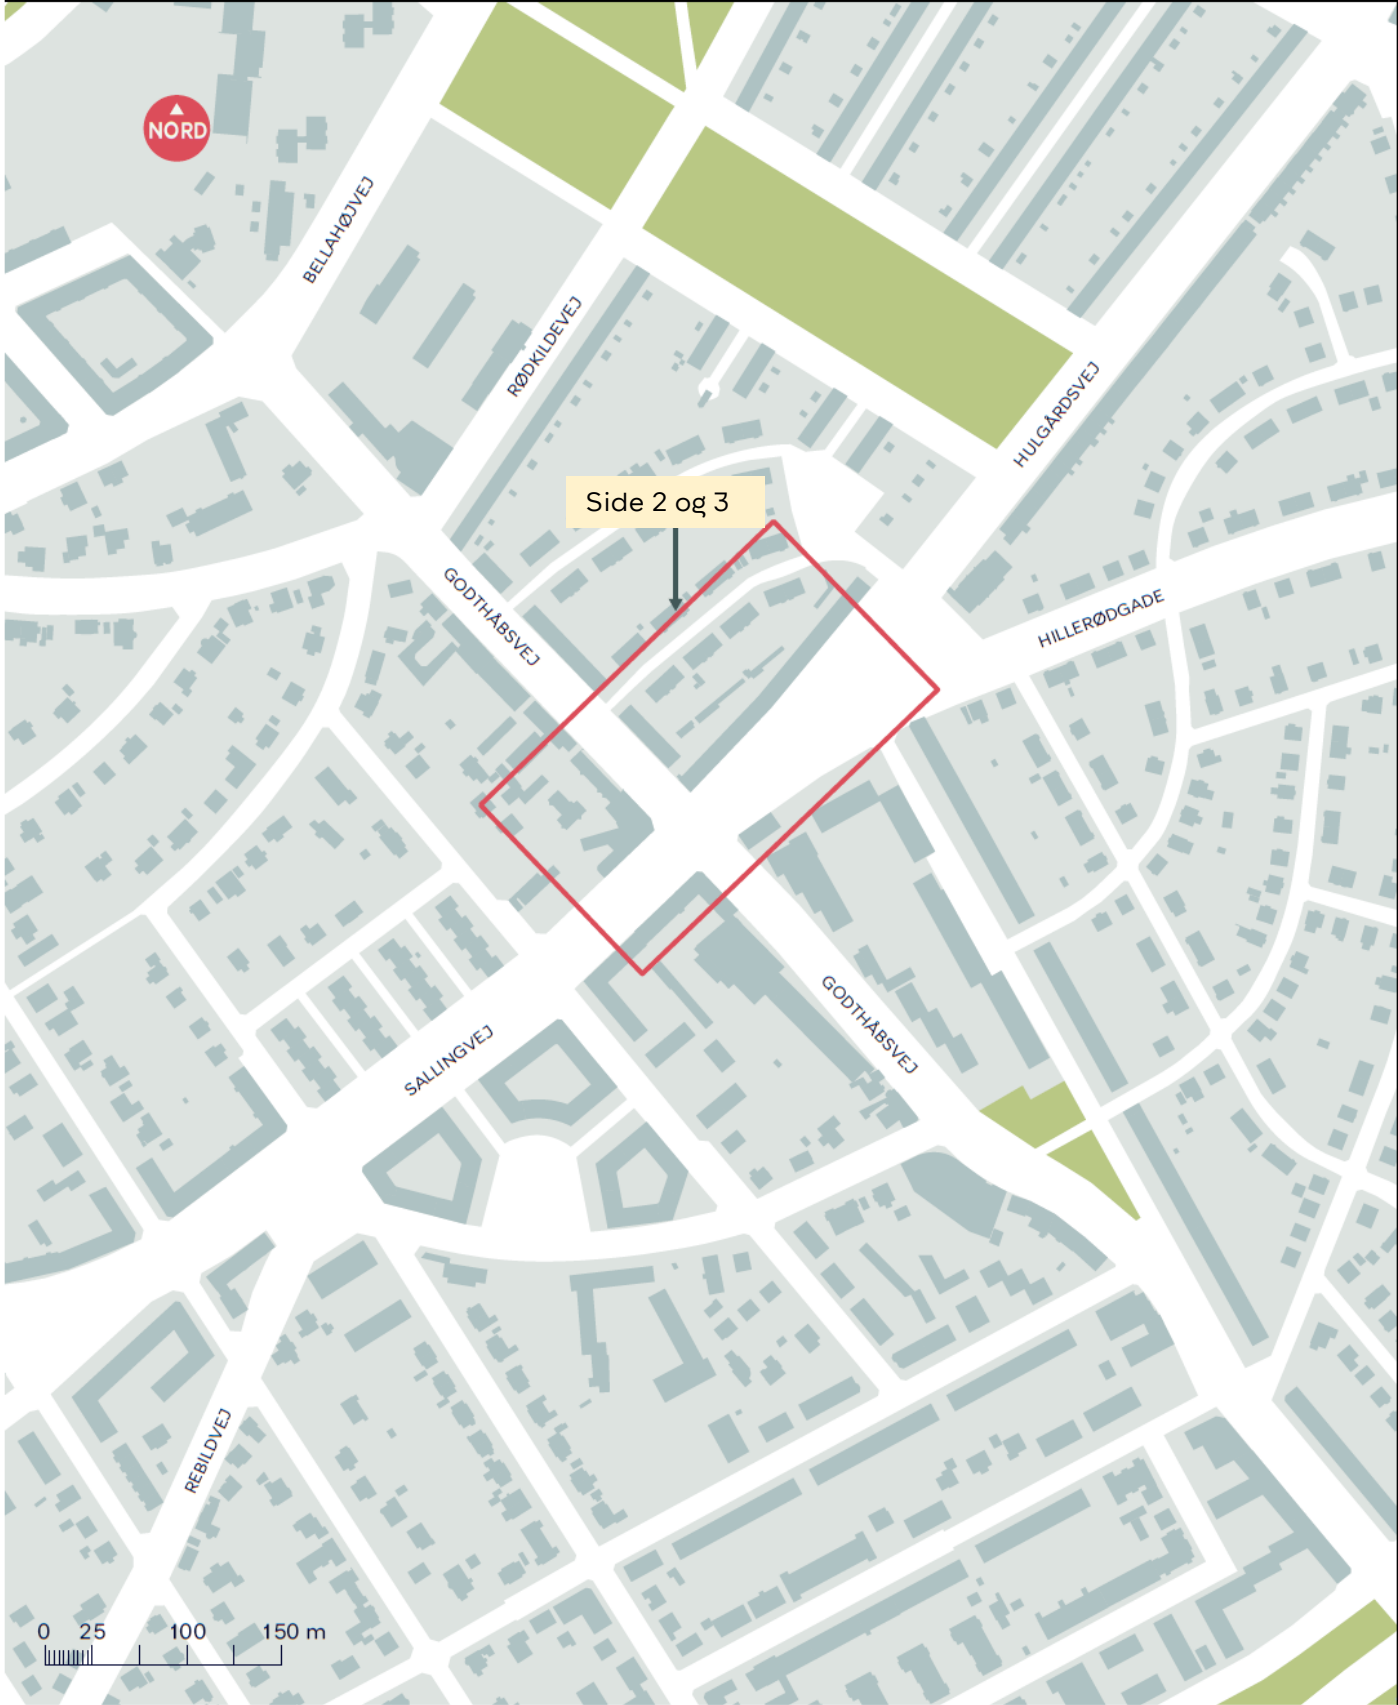

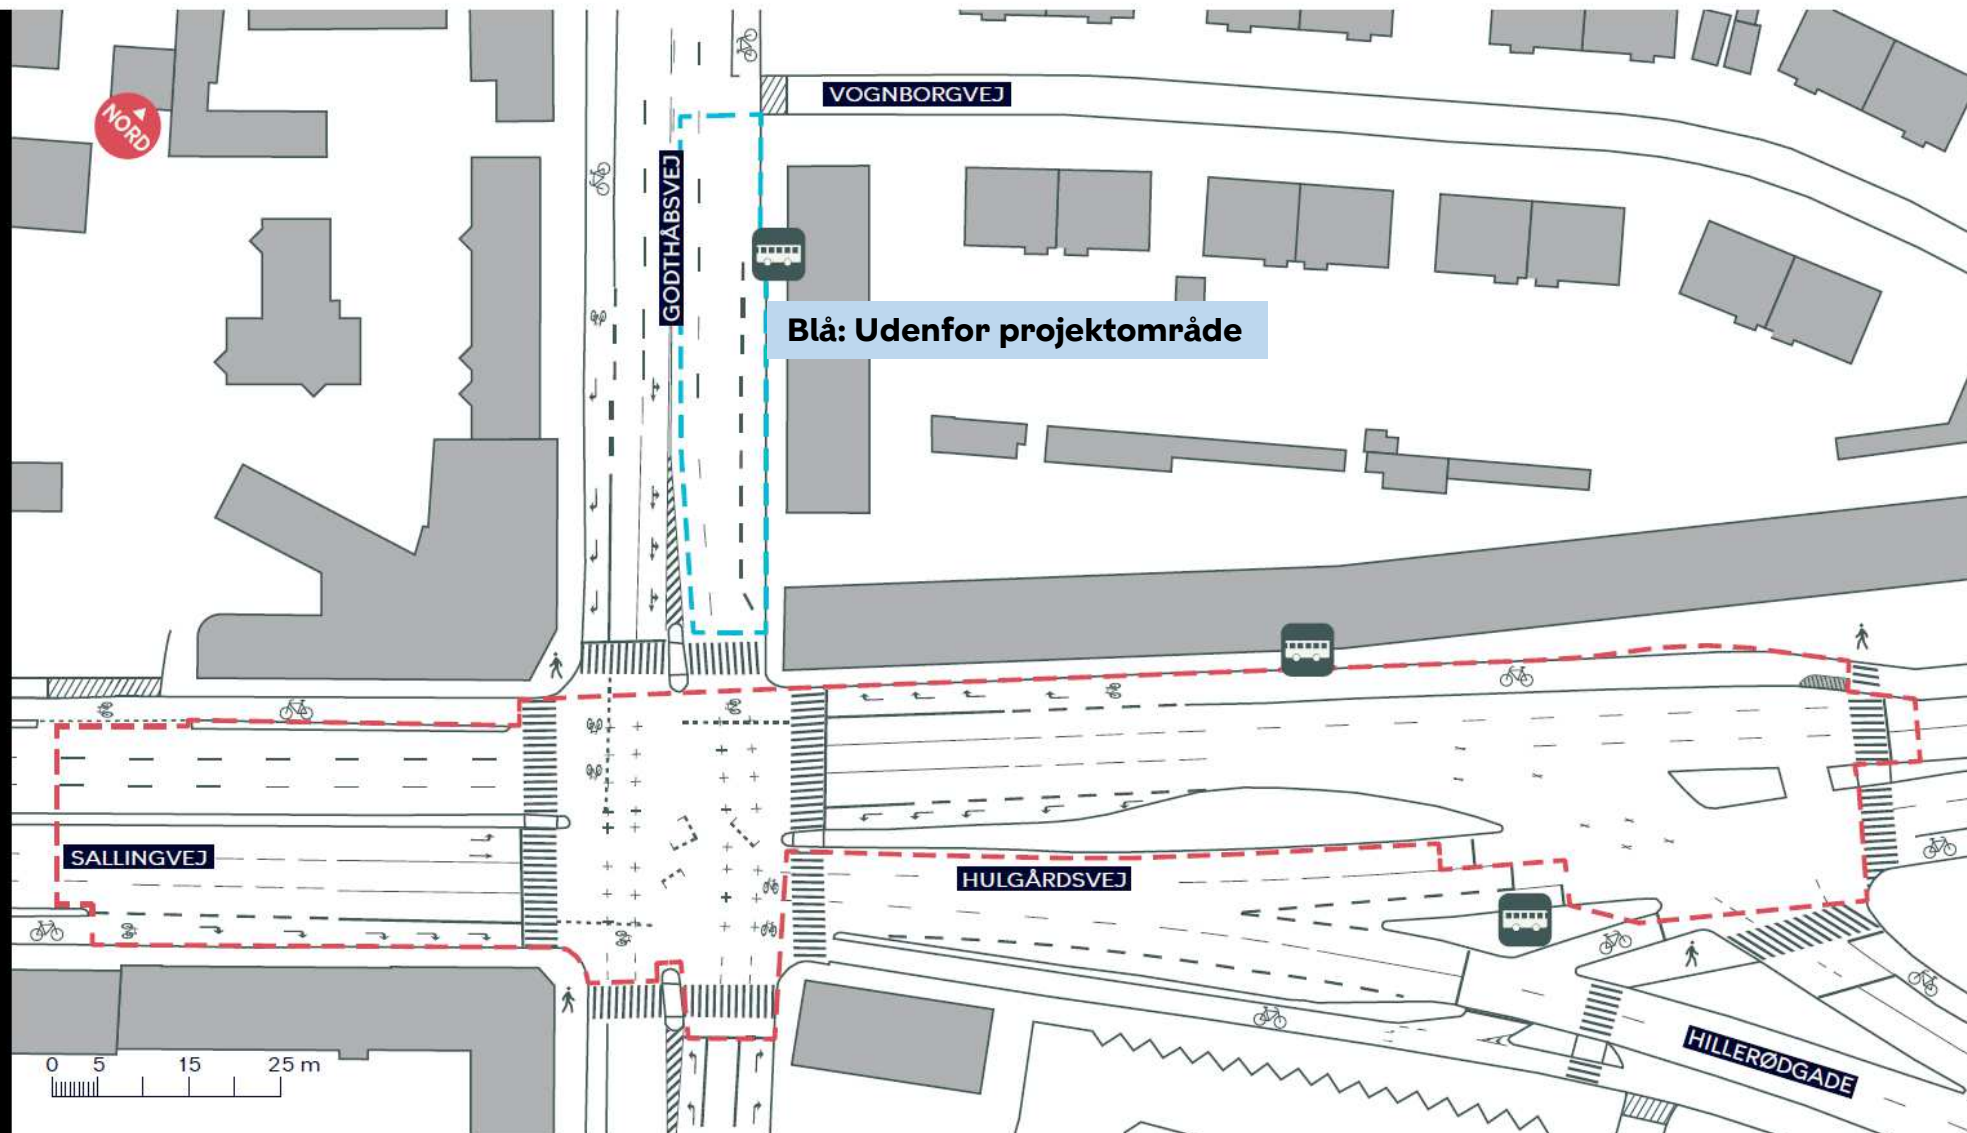

--- Anlægsområde



Busstoppested


TRAFIKSIKKERHEDSPROJEKT GODTHÅBSVEJ
/HULGÅRDSVEJ OG HILLERØDGADE/HULGÅRDSVEJ

Vanløse

Eksisterende forhold

Bilag 4 - Side 2



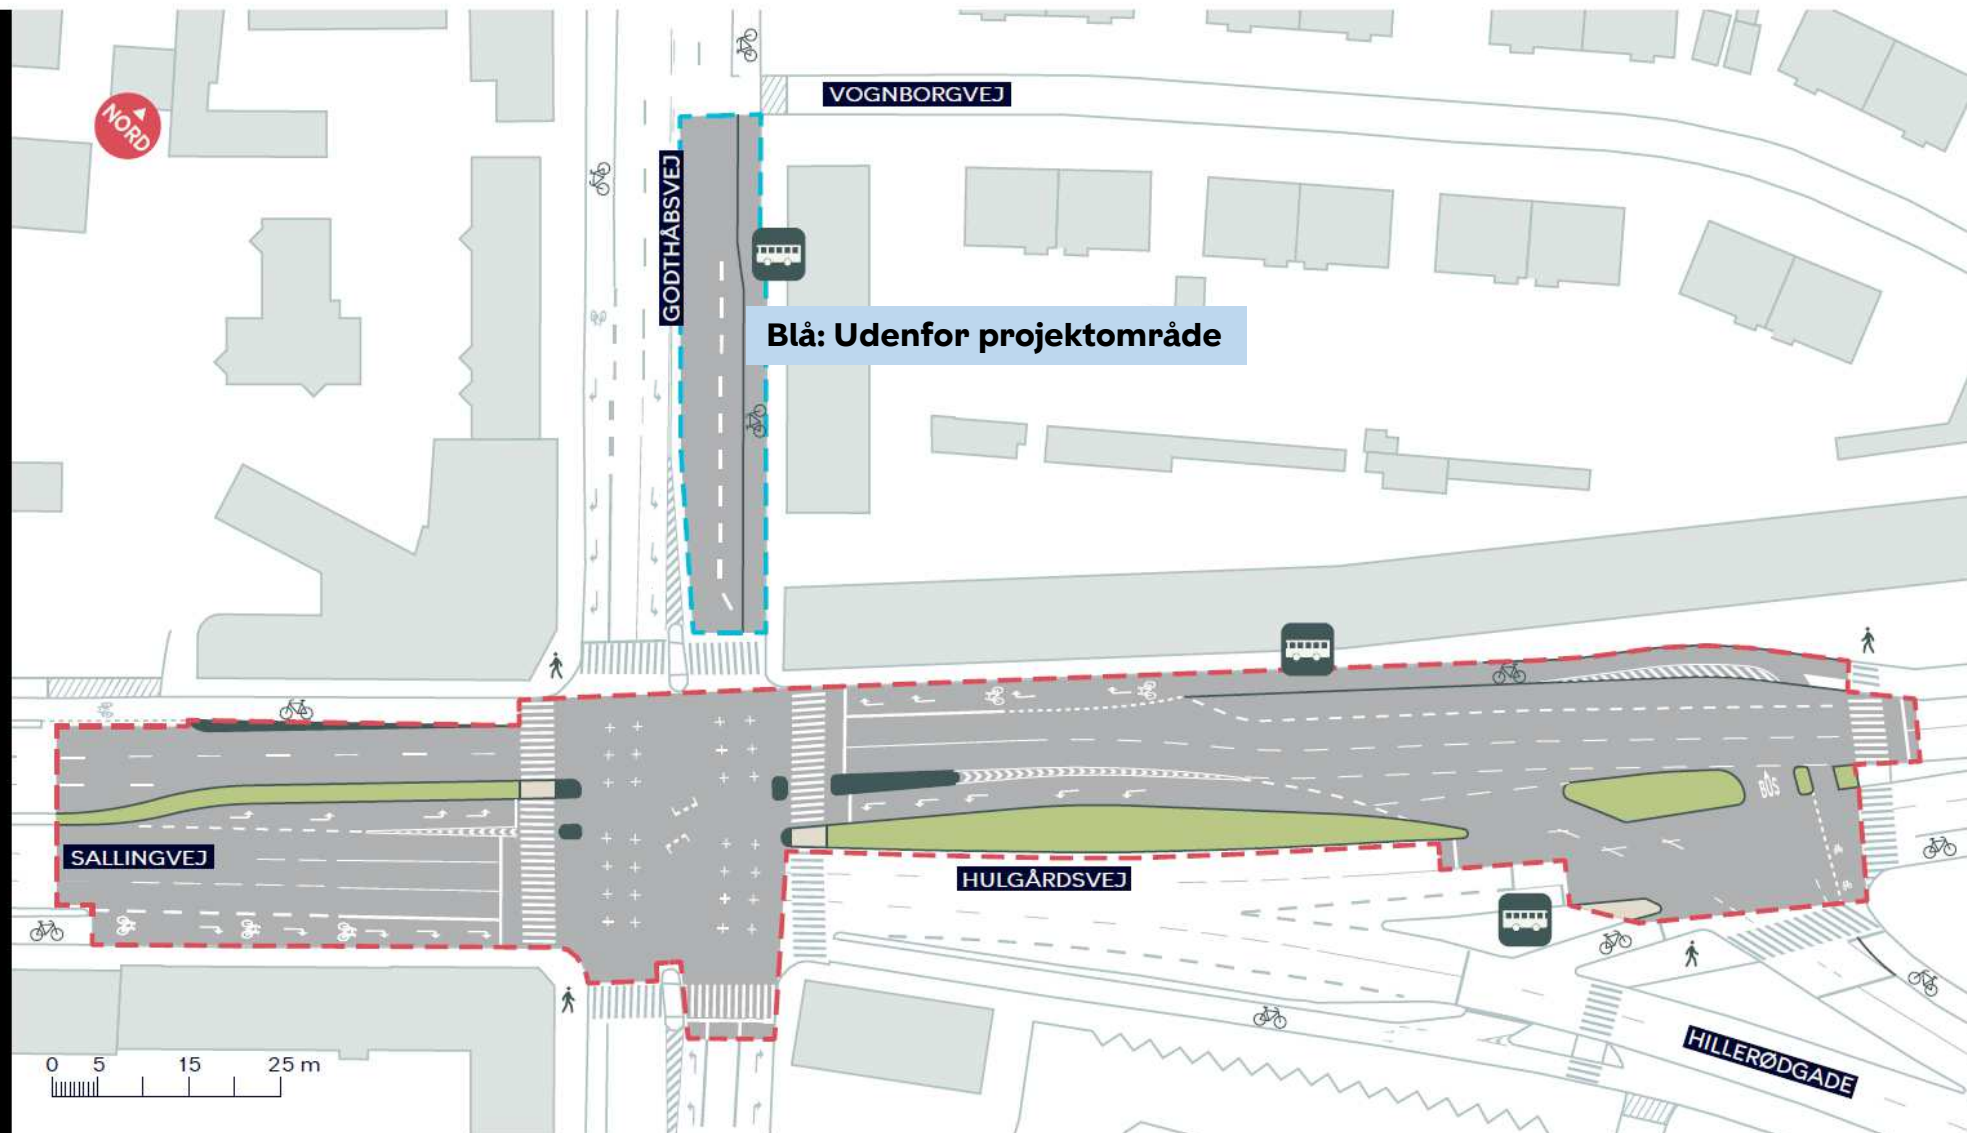

--- Anlægsområde



Eksisterende busstoppested

TRAFIKSIKKERHEDSPROJEKT GODTHÅBSVEJ
/HULGÅRDSVEJ OG HILLERØDGADE/HULGÅRDSVEJ

Vanløse

Projektforslag

Bilag 4 - Side 3

