


NORD

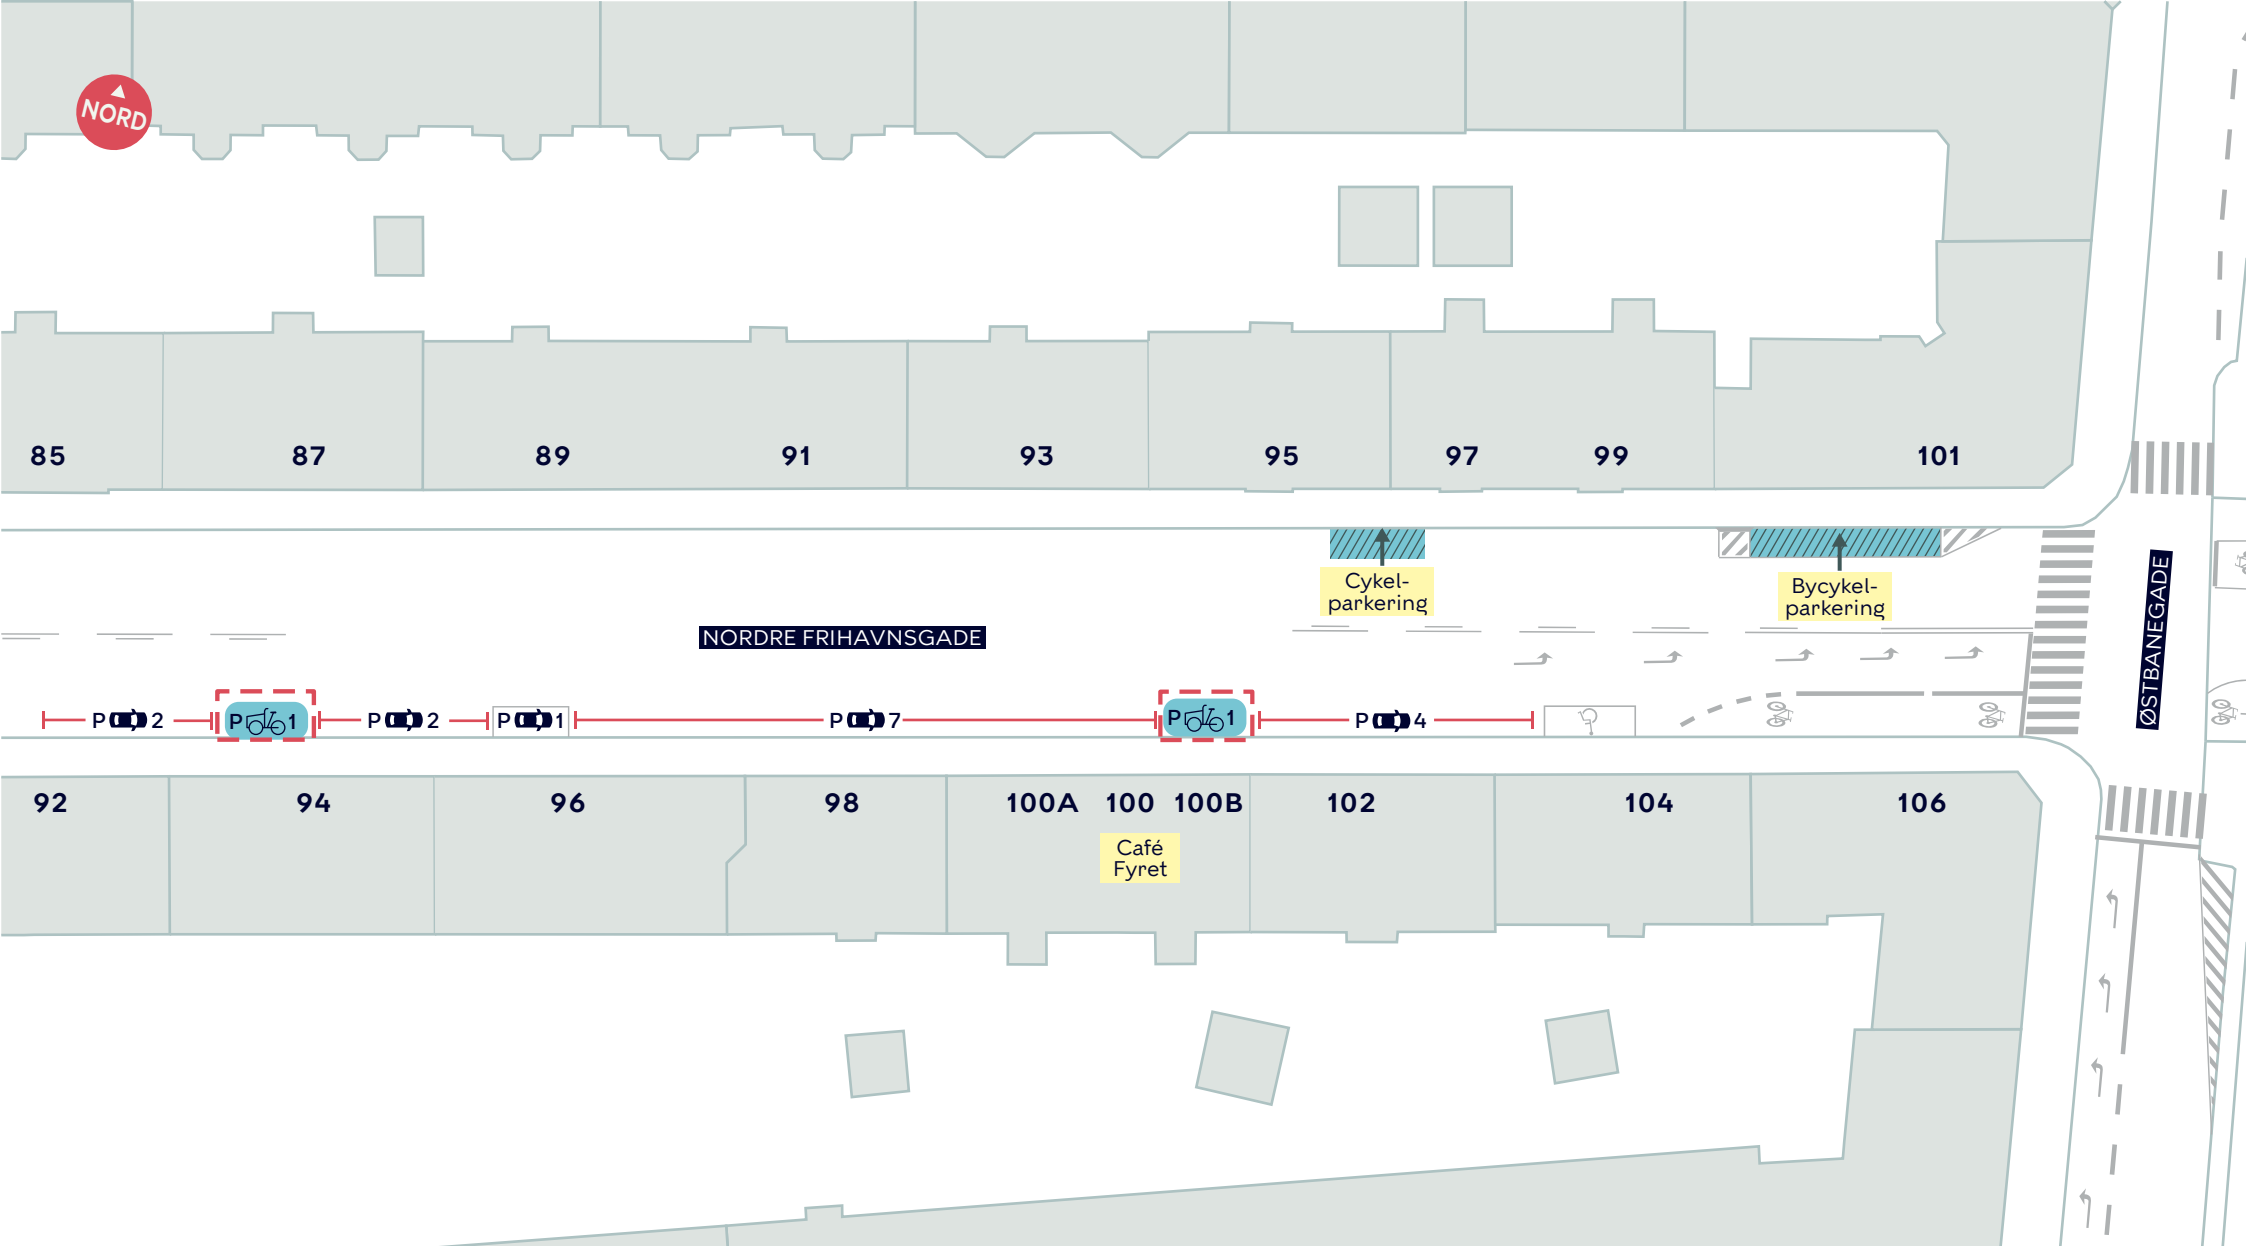

- Anlægsområde
- P-pladser
- P¹ Ladcykelparkering

Tilbageværende p-pladser, 16 stk.

NORDRE FRIHAVNSGADE 94 OG 100B NEDLÆGGELSE AF TO PARKERINGSPLADSER TIL FORDEL FOR LADCYKELPARKERING

Østerbro
Projektforslag

BILAG 4

