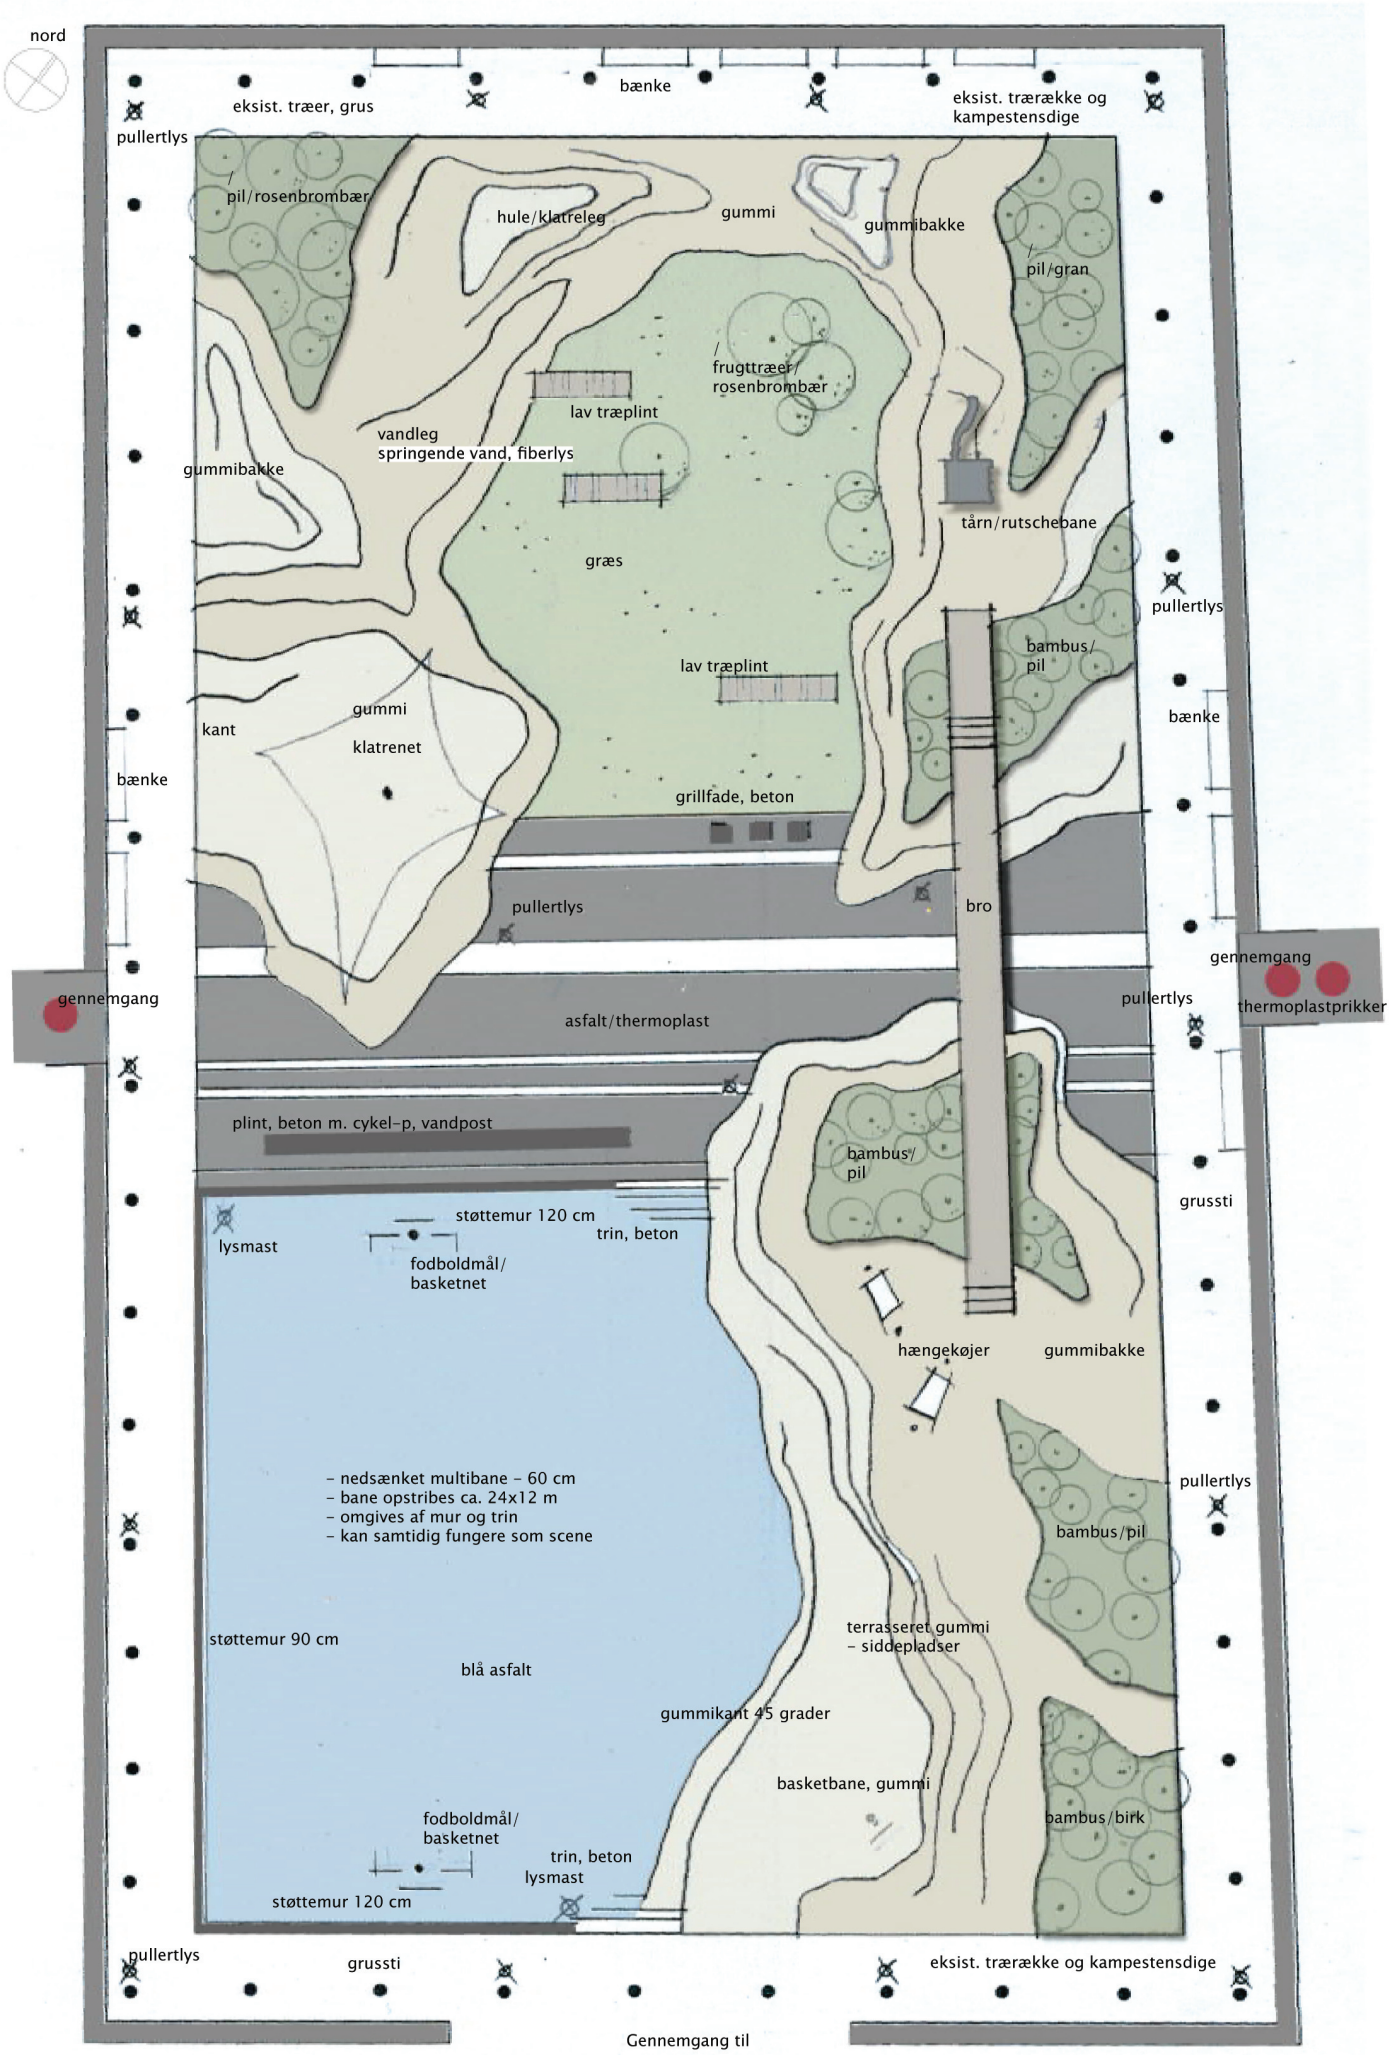

Gennemgang til Passagen

PLAN MÅL CA. 1:250