



SOFIEGADE

43

45

47

49

Plantekasser med bænke

Plantekasse med bæk

P  20

Eks. cykelparkering

DRONNINGENSGADE

P  4

Plantekasser med bænke

42

34

0 5 10 15 20 25 m

--- Projektområde

 Beplantning

 Fortov

 Eksisterende overkørsel

BYLIVSGADEPULJEN 2026 - DRONNINGENSGADE

Indre By

Projektforslag

BILAG 4A





--- Projektområde

 Københavnerbænk

 Beplantning

 Eksisterende træ (1 stk. indenfor projektområdet)

 Fortov  Eksisterende overkørsel


BYLIVSGADEPULJEN 2026 - GORMSGADE

Nørrebro

Projektforslag

BILAG 4B



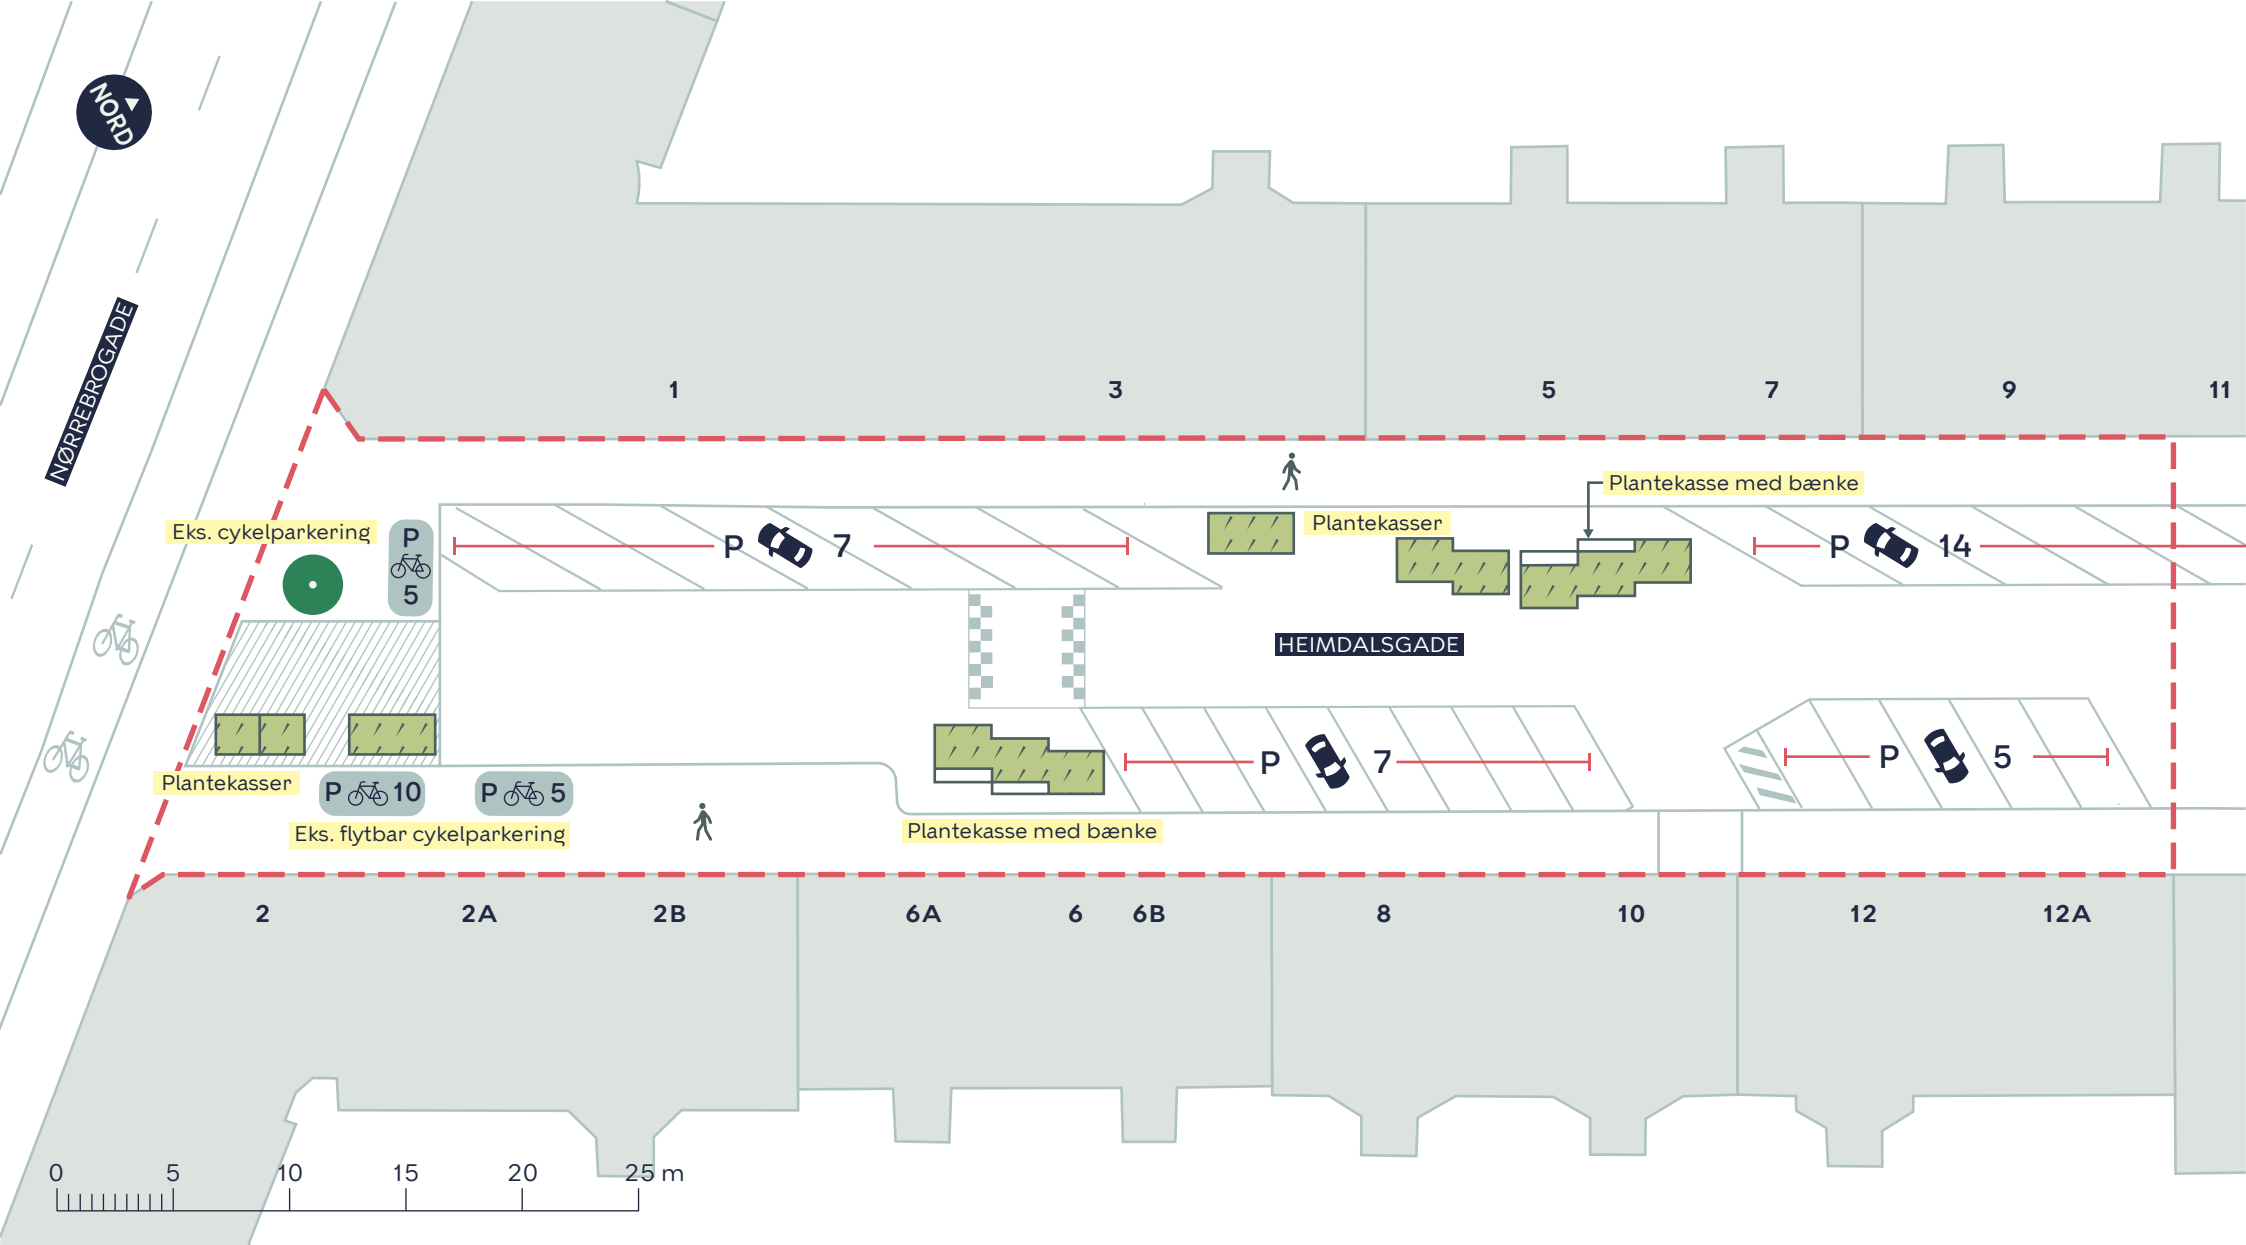

--- Projektområde

/// Beplantning

● Eksisterende træ (1 stk. indenfor projektområdet)

⤴ Fortov

//// Eksisterende overkørsel


BYLIVSGADEPULJEN 2026 - HEIMDALSGADE

Nørrebro

Projektforslag

BILAG 4C



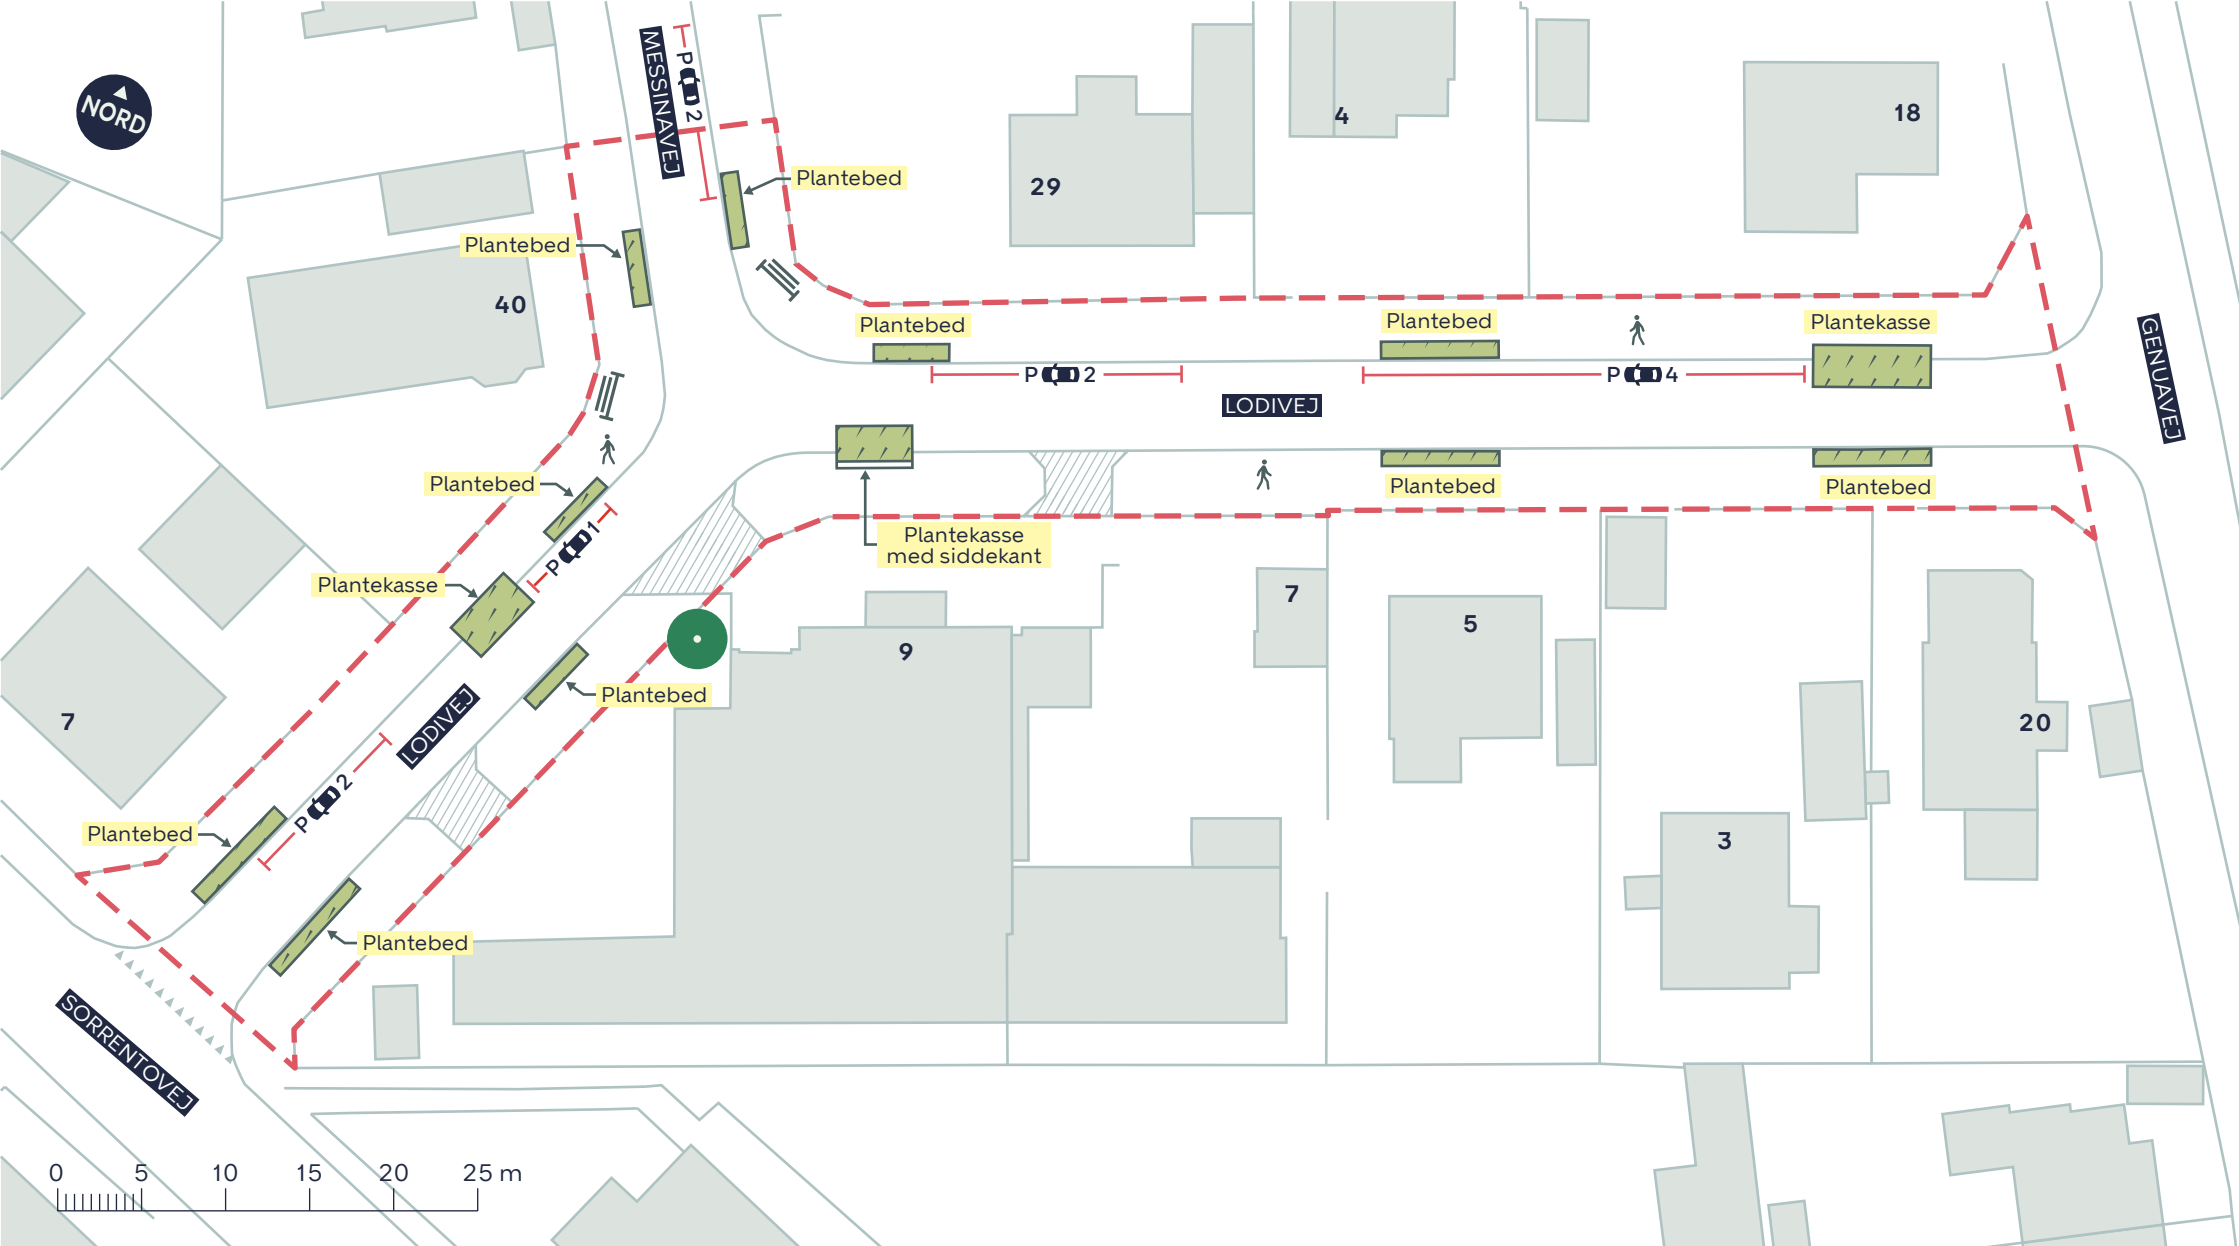

--- Projektområde

Københavnerbænk

Beplantning

Eksisterende træ

Fortov

Eksisterende overkørsel

BYLIVSGADEPULJEN 2026 - LODIVEJ

Amager Øst
Projektforslag

BILAG 4D





NØRREBROGADE

0 5 10 15 20 25 m

68

68A

Eks. cykelparkering

Plantekasser med bænke

NØRREBROGADE

Plantekasser med bænke

66A

66B

--- Projektområde

 Københavnerbænk

 Beplantning

 Eksisterende træ (1 stk. indenfor projektområdet)

 Fortov  Eksisterende overkørsel


BYLIVSGADEPULJEN 2026 - NØRREBROGADE

Nørrebro

Projektforslag

BILAG 4E



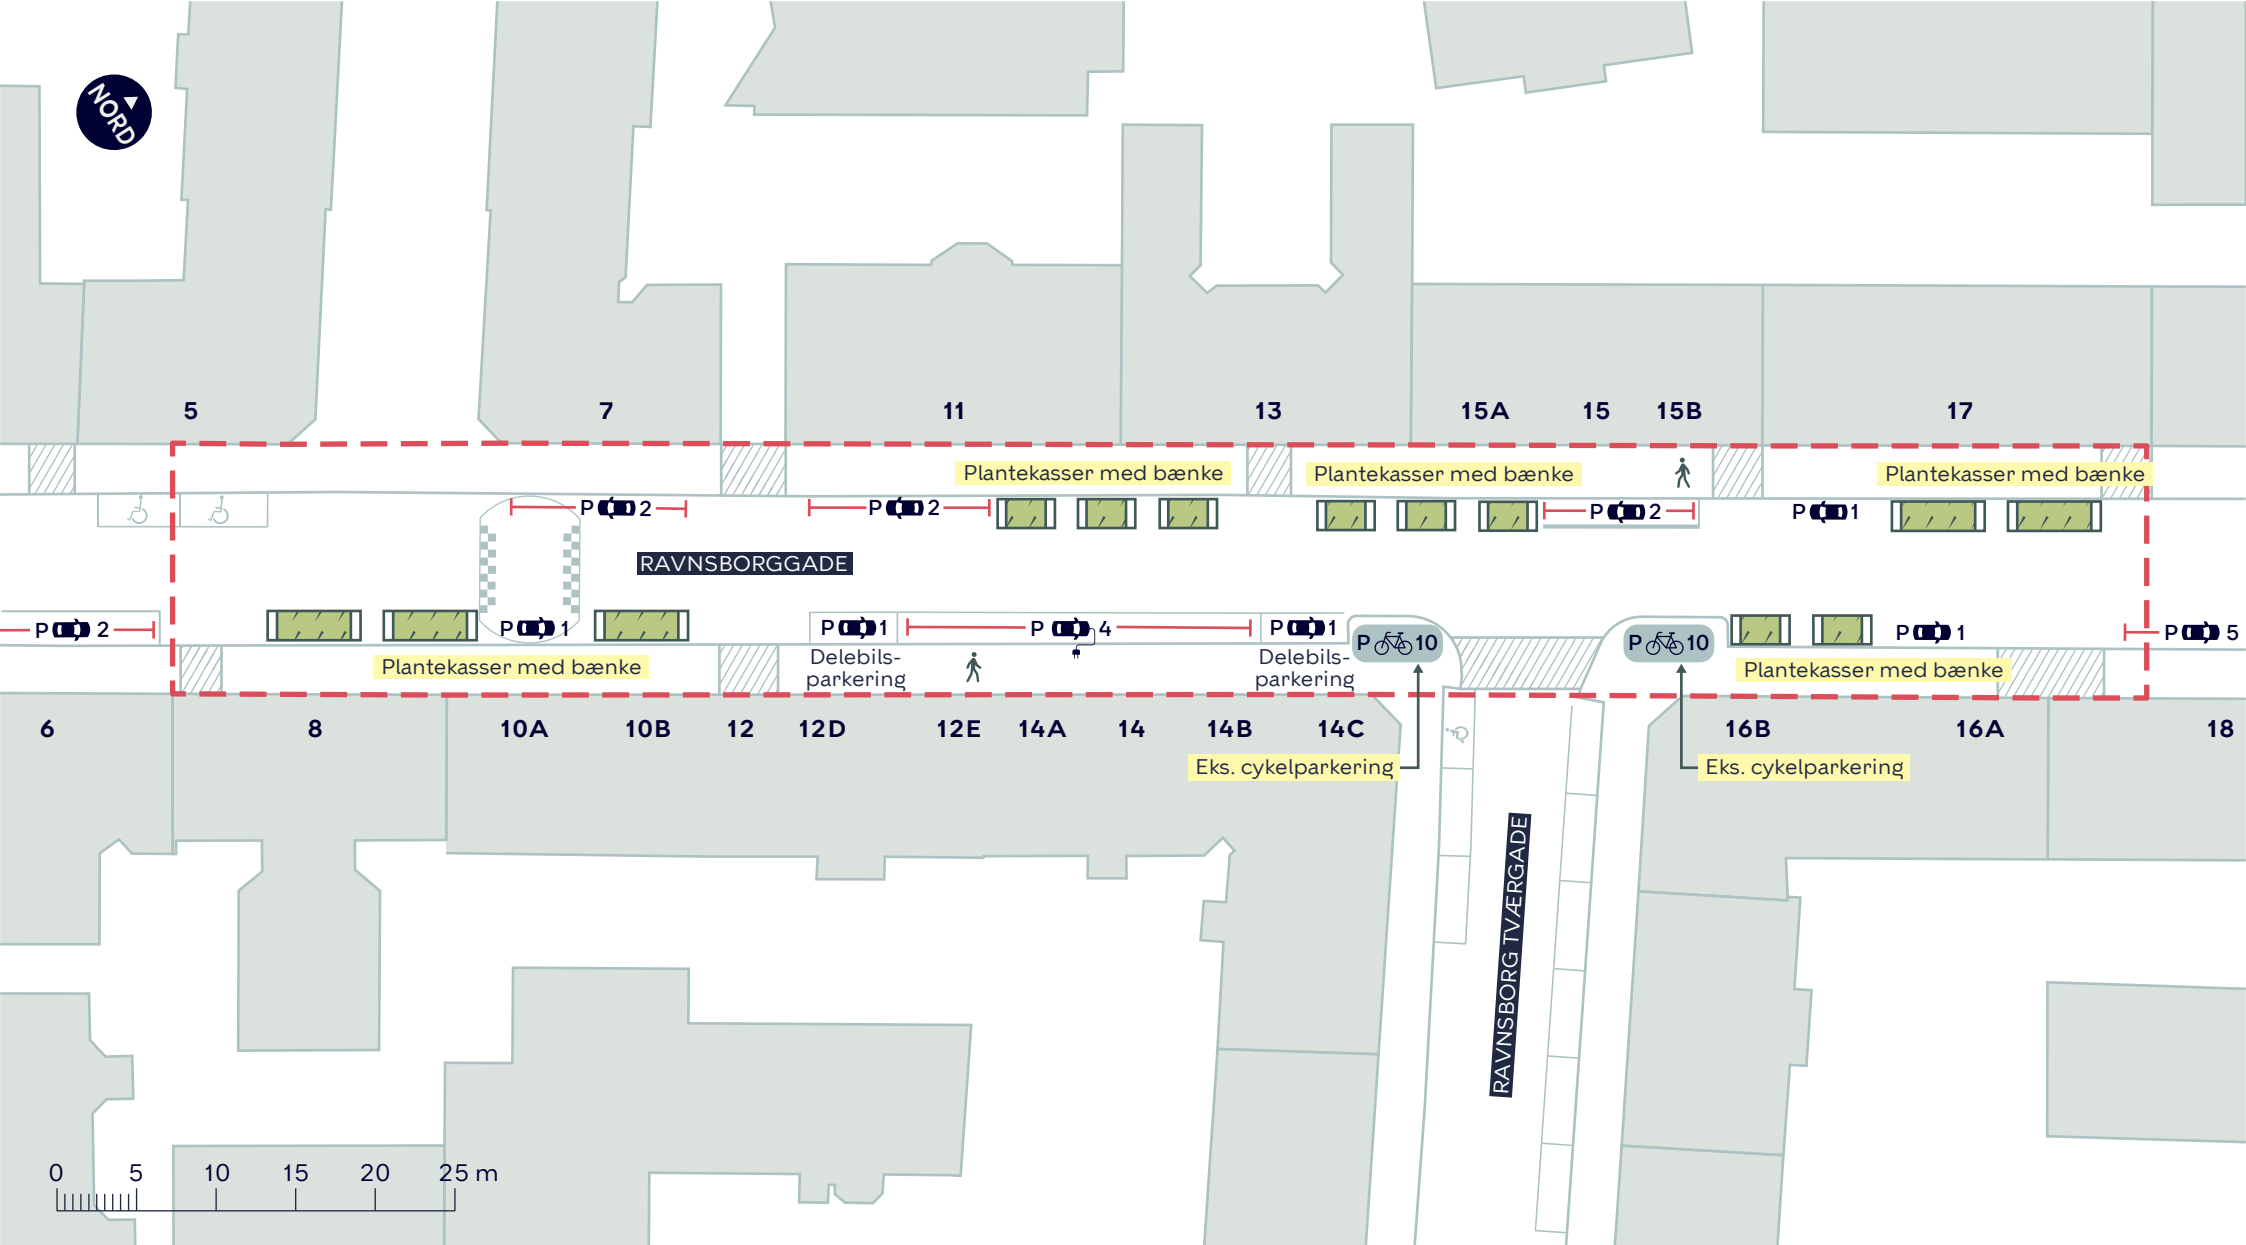

--- Projektområde

/// Beplantning

🚶 Fortov

//// Eksisterende overkørsel


BYLIVSGADEPULJEN 2026 - RAVNSBORGGADE

Nørrebro

Projektforslag

BILAG 4F



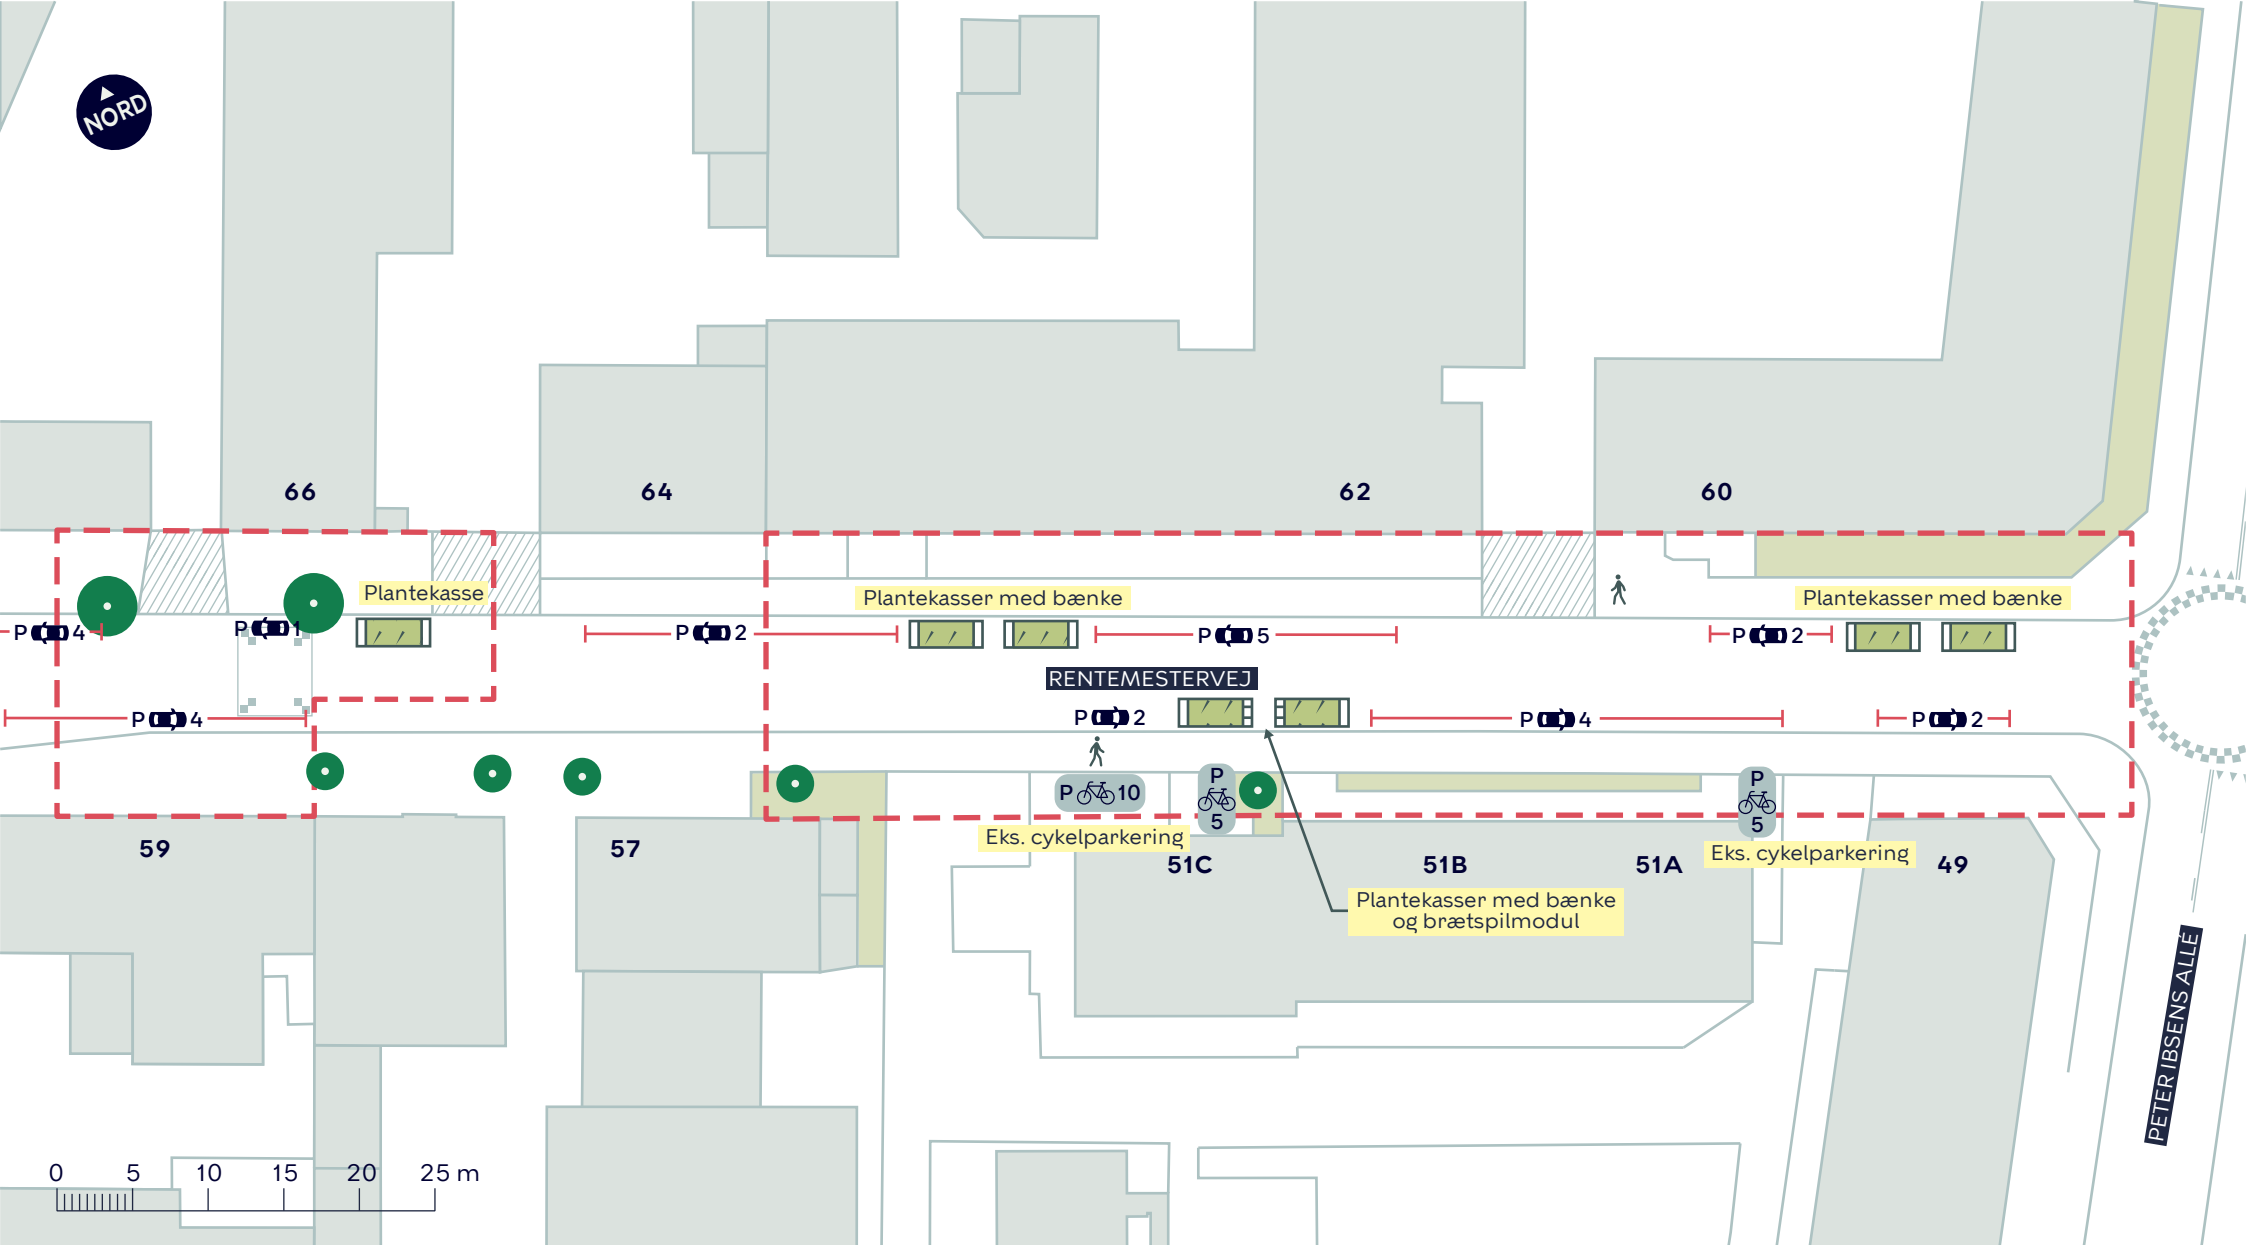

--- Projektområde

Beplantning

● Eksisterende træ (4 stk. indenfor projektområdet)

Fortov

//// Eksisterende overkørsel

BYLIVSGADEPULJEN 2026 - RENTEMESTERVEJ

Nørreport

Projektforslag

BILAG 4G

