



--- Anlægsområde

 Cykelsti

 Fortov

 Træ (14 stk. indenfor anlægsområdet)

 Busstoppested

//// Overkørsel


BELLAHØJVEJ, SKYBRUDSSIKRING

Vanløse

Eksisterende forhold

BILAG 3 SAMLET



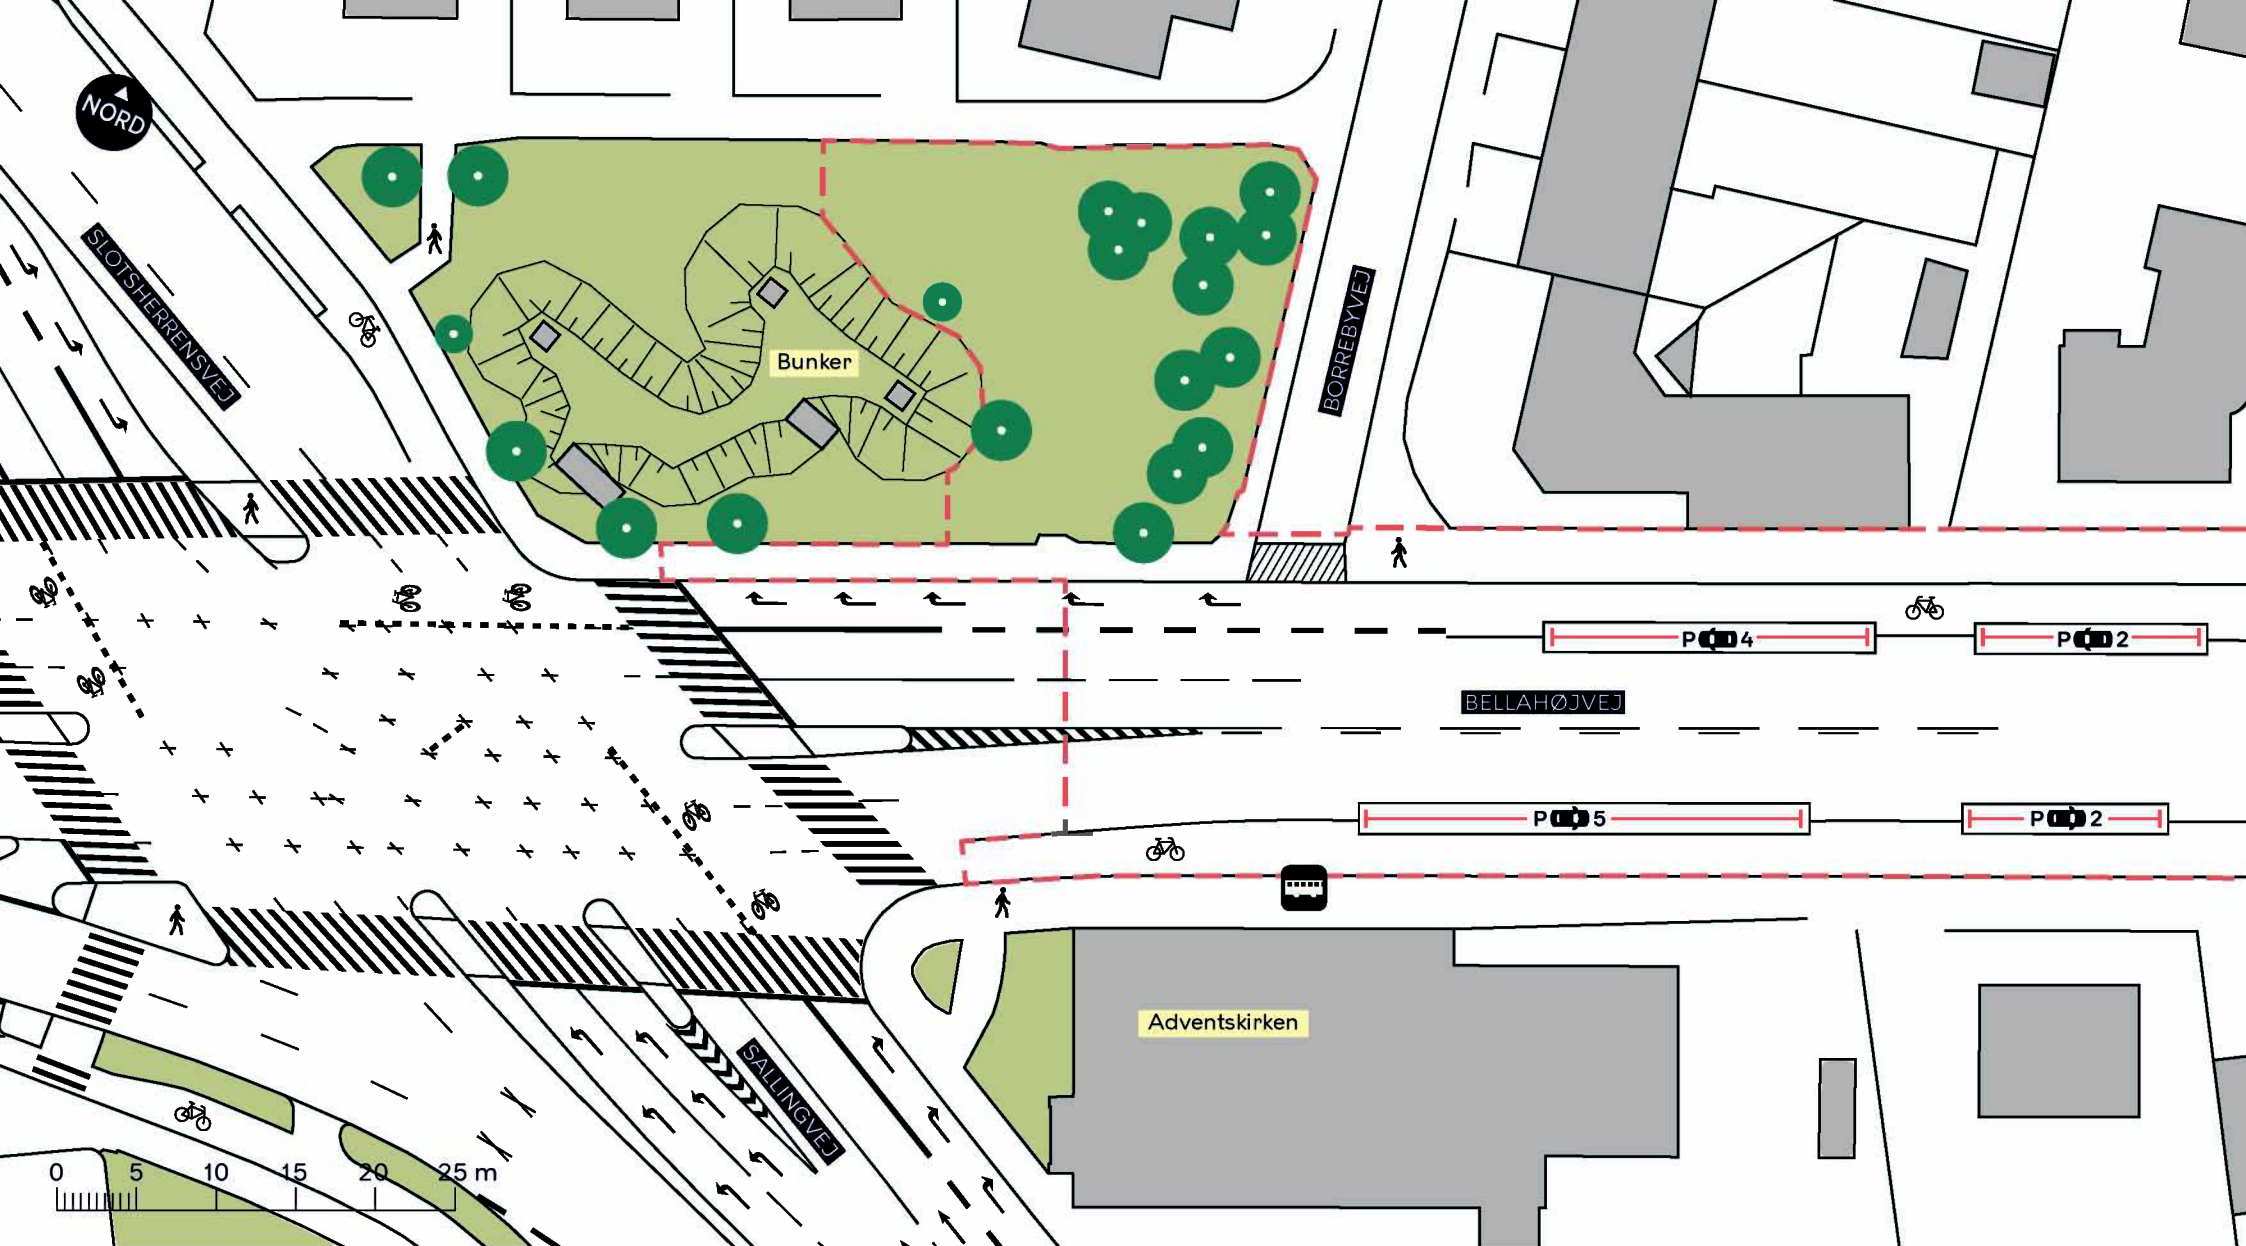

--- Anlægsområde

Cykelsti

Fortov

//////// Overkørsel

Træ (14 stk. indenfor anlægsområdet)

Busstoppested


BELLAHØJVEJ, SKYBRUDSSIKRING


Vanløse

Eksisterende forhold

BILAG 3A



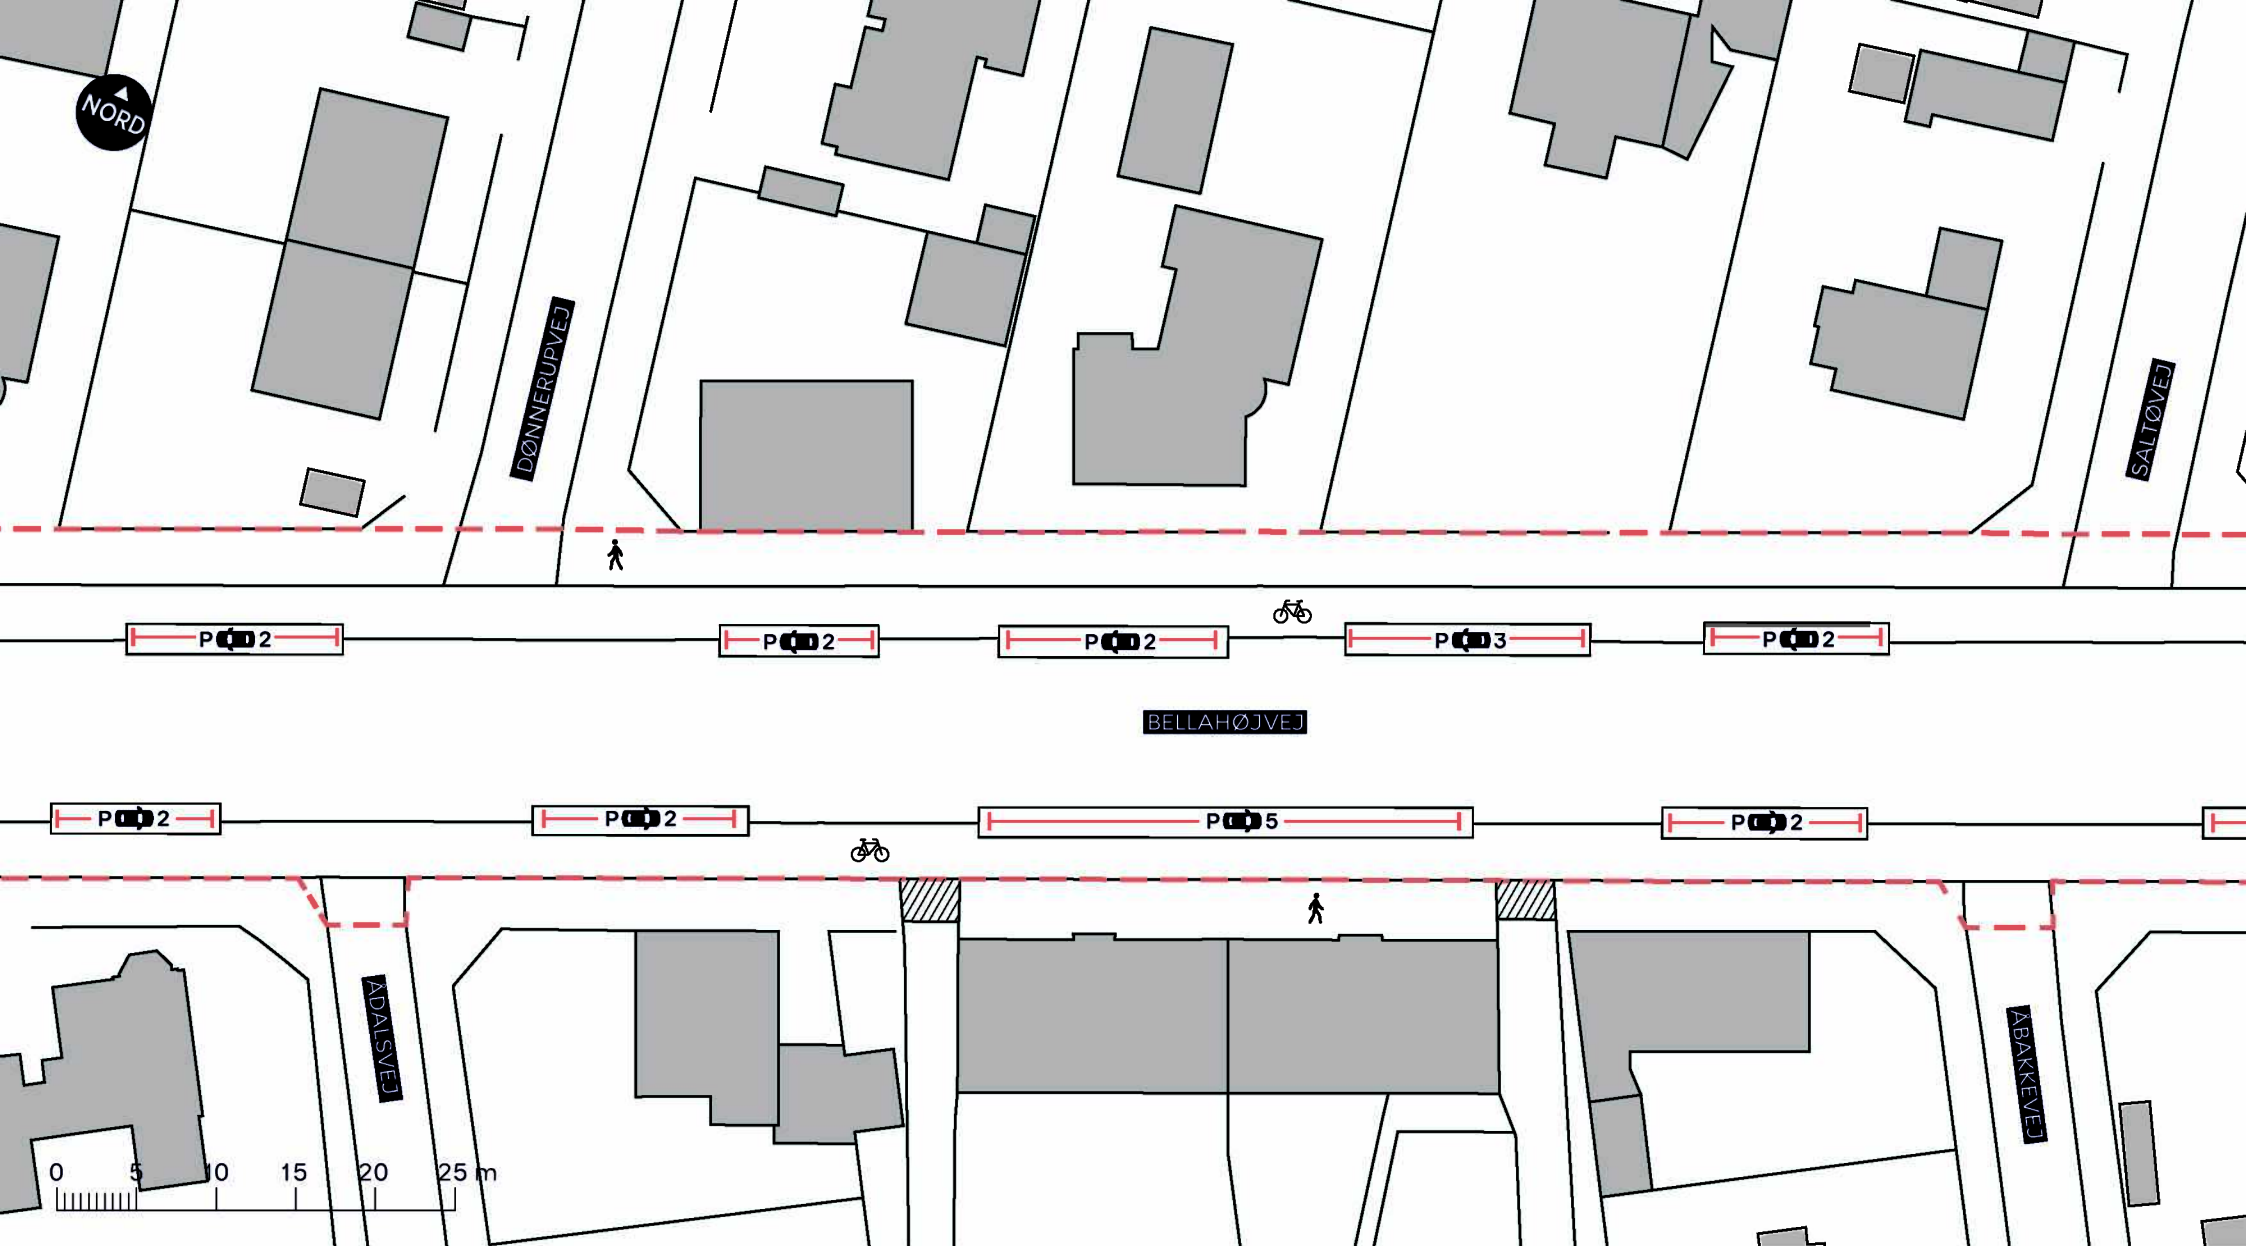

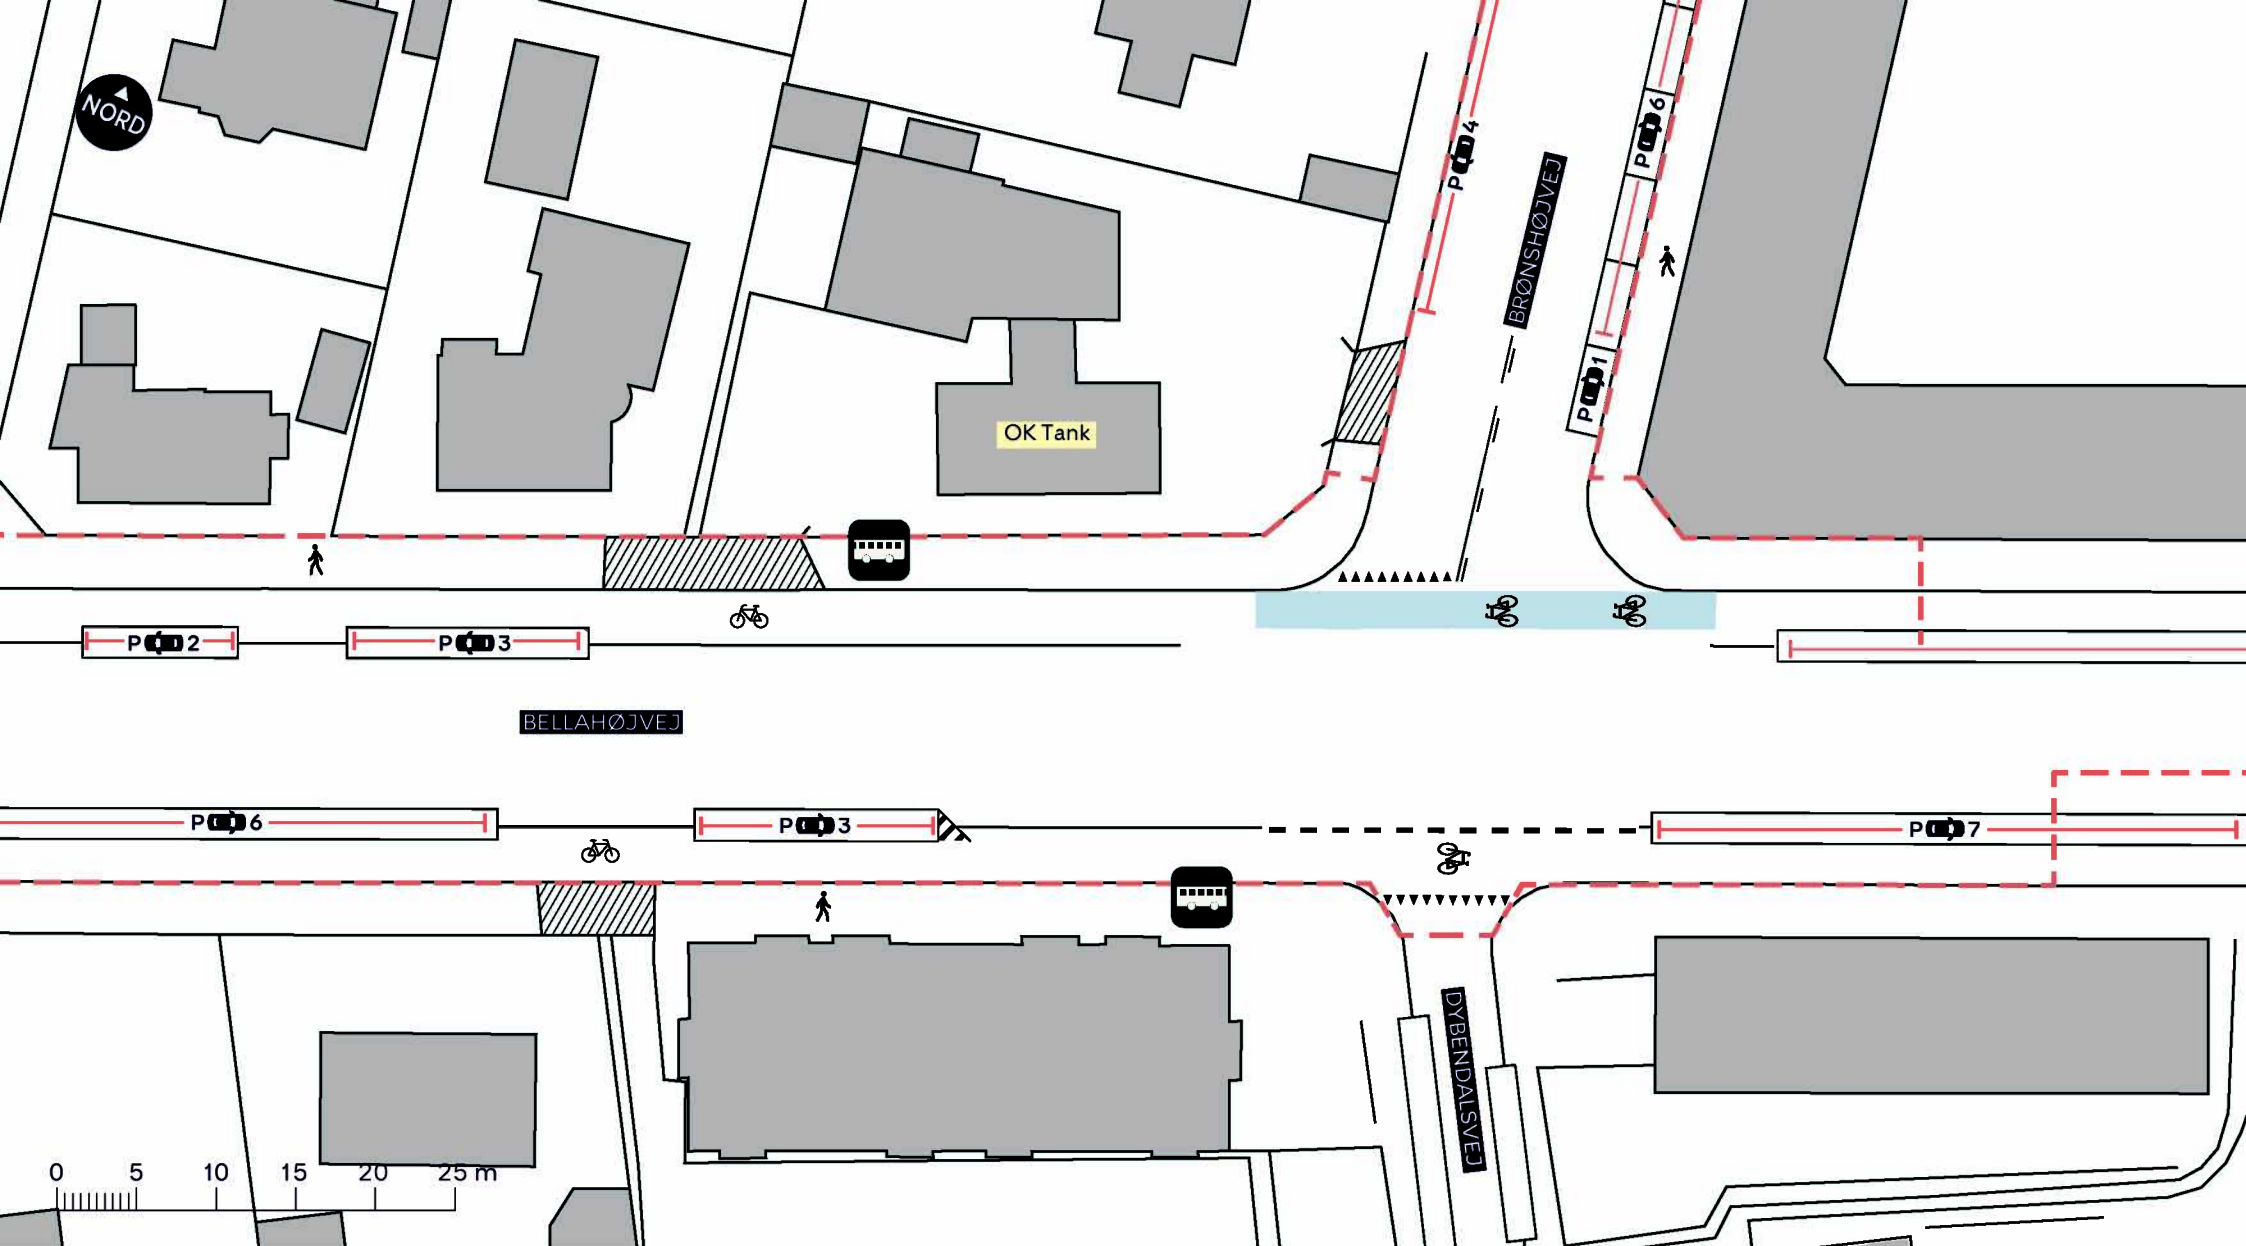

--- Anlægsområde

Cykelsti

Fortov

Overkørsel

Busstoppested


BELLAHØJVEJ, SKYBRUDSSIKRING

Vanløse

Eksisterende forhold

BILAG 3C



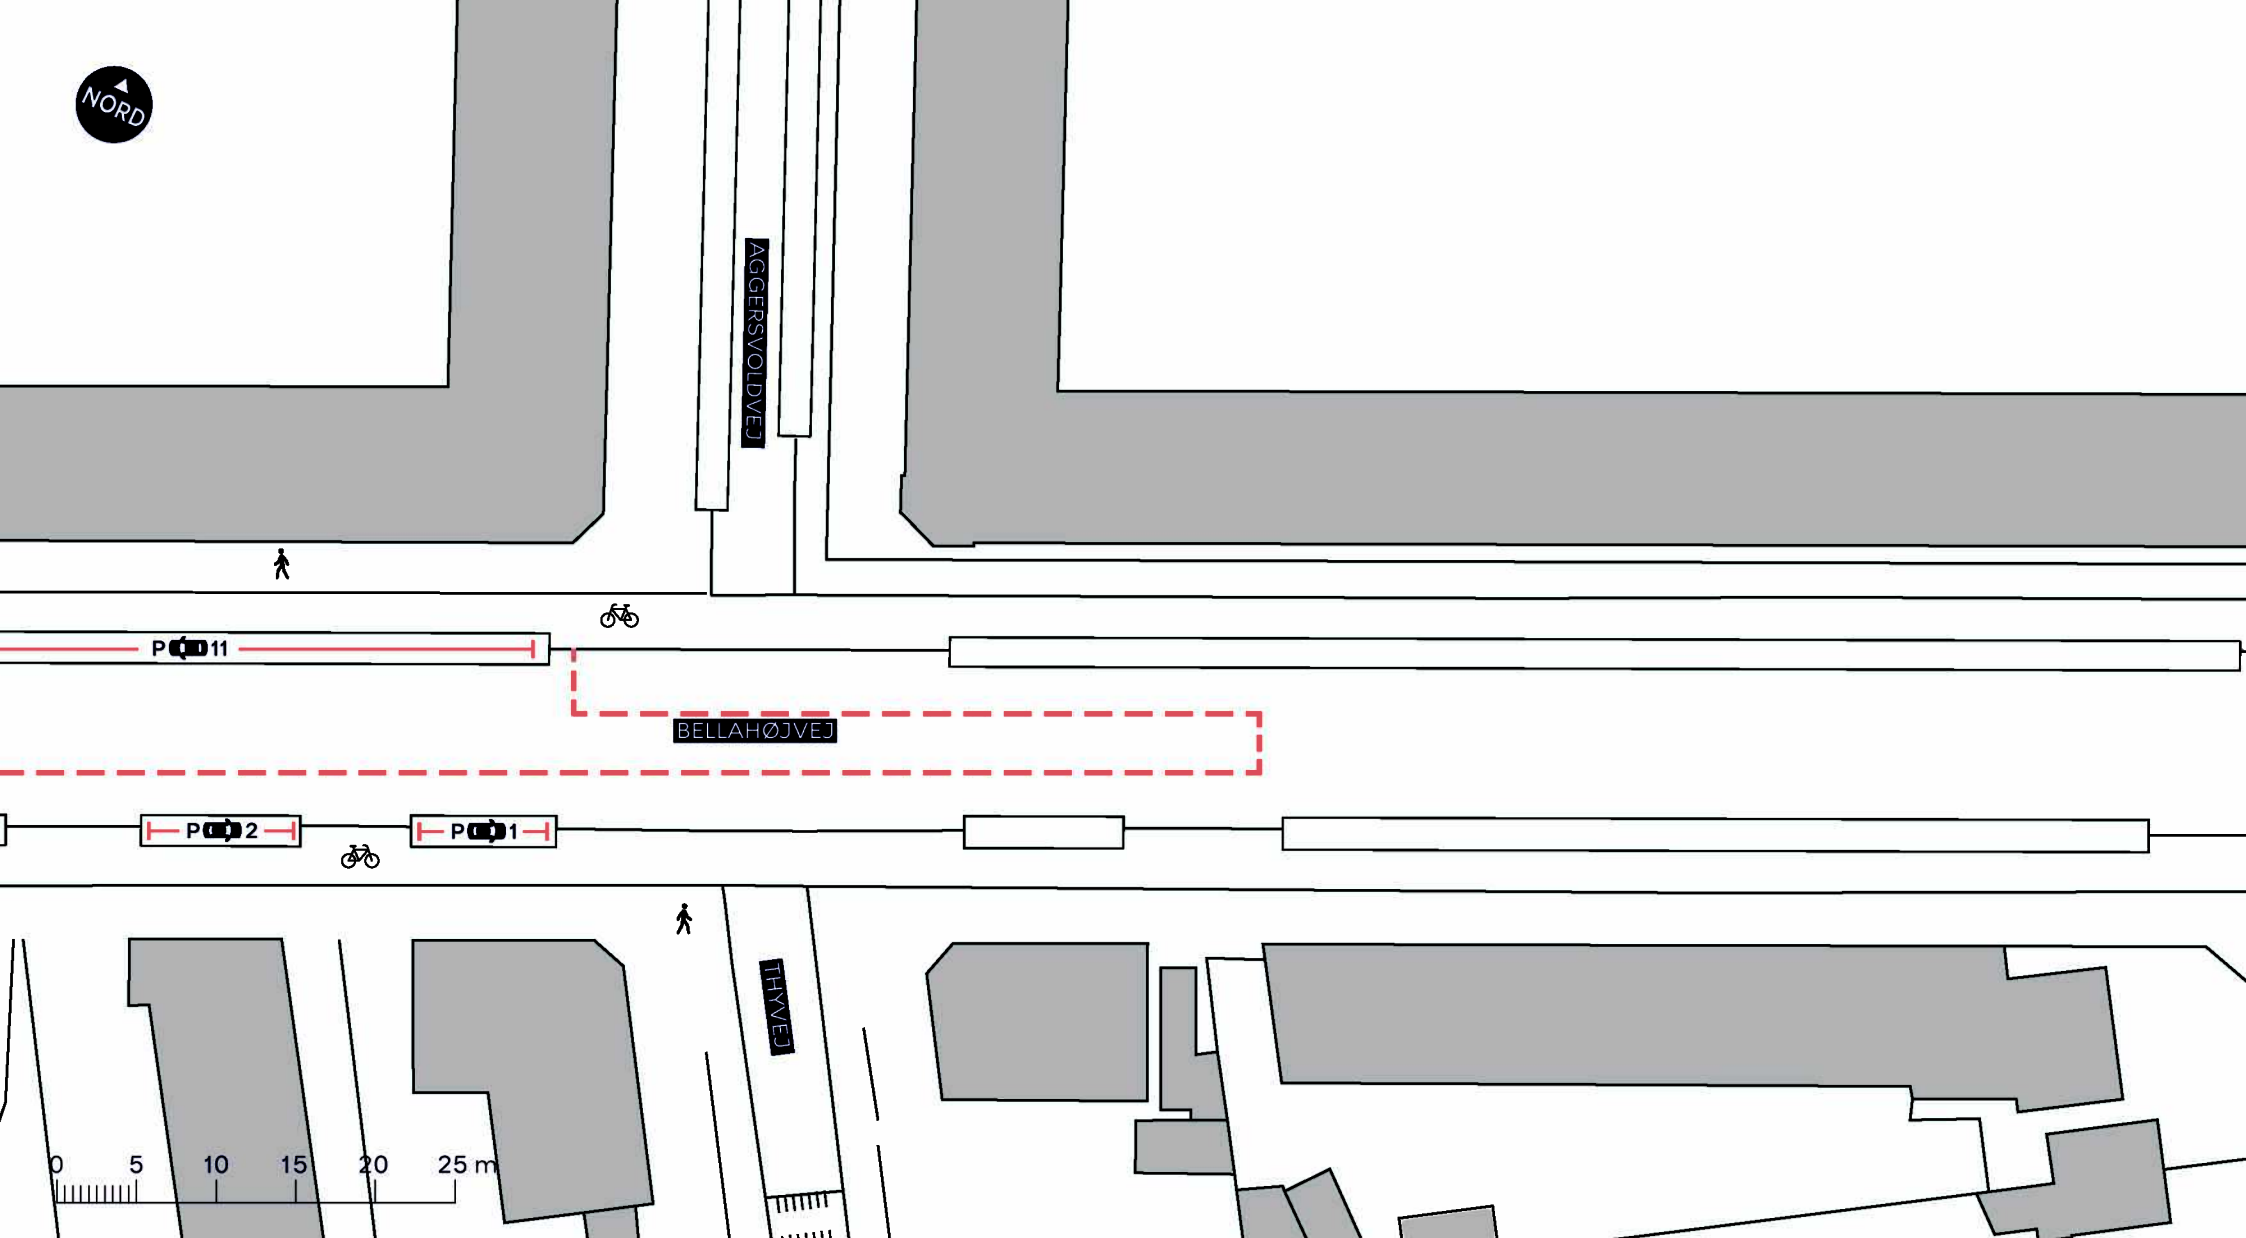

--- Anlægsområde

 Cykelsti

 Fortov


BELLAHØJVEJ, SKYBRUDSSIKRING

Vanløse

Eksisterende forhold

BILAG 3D



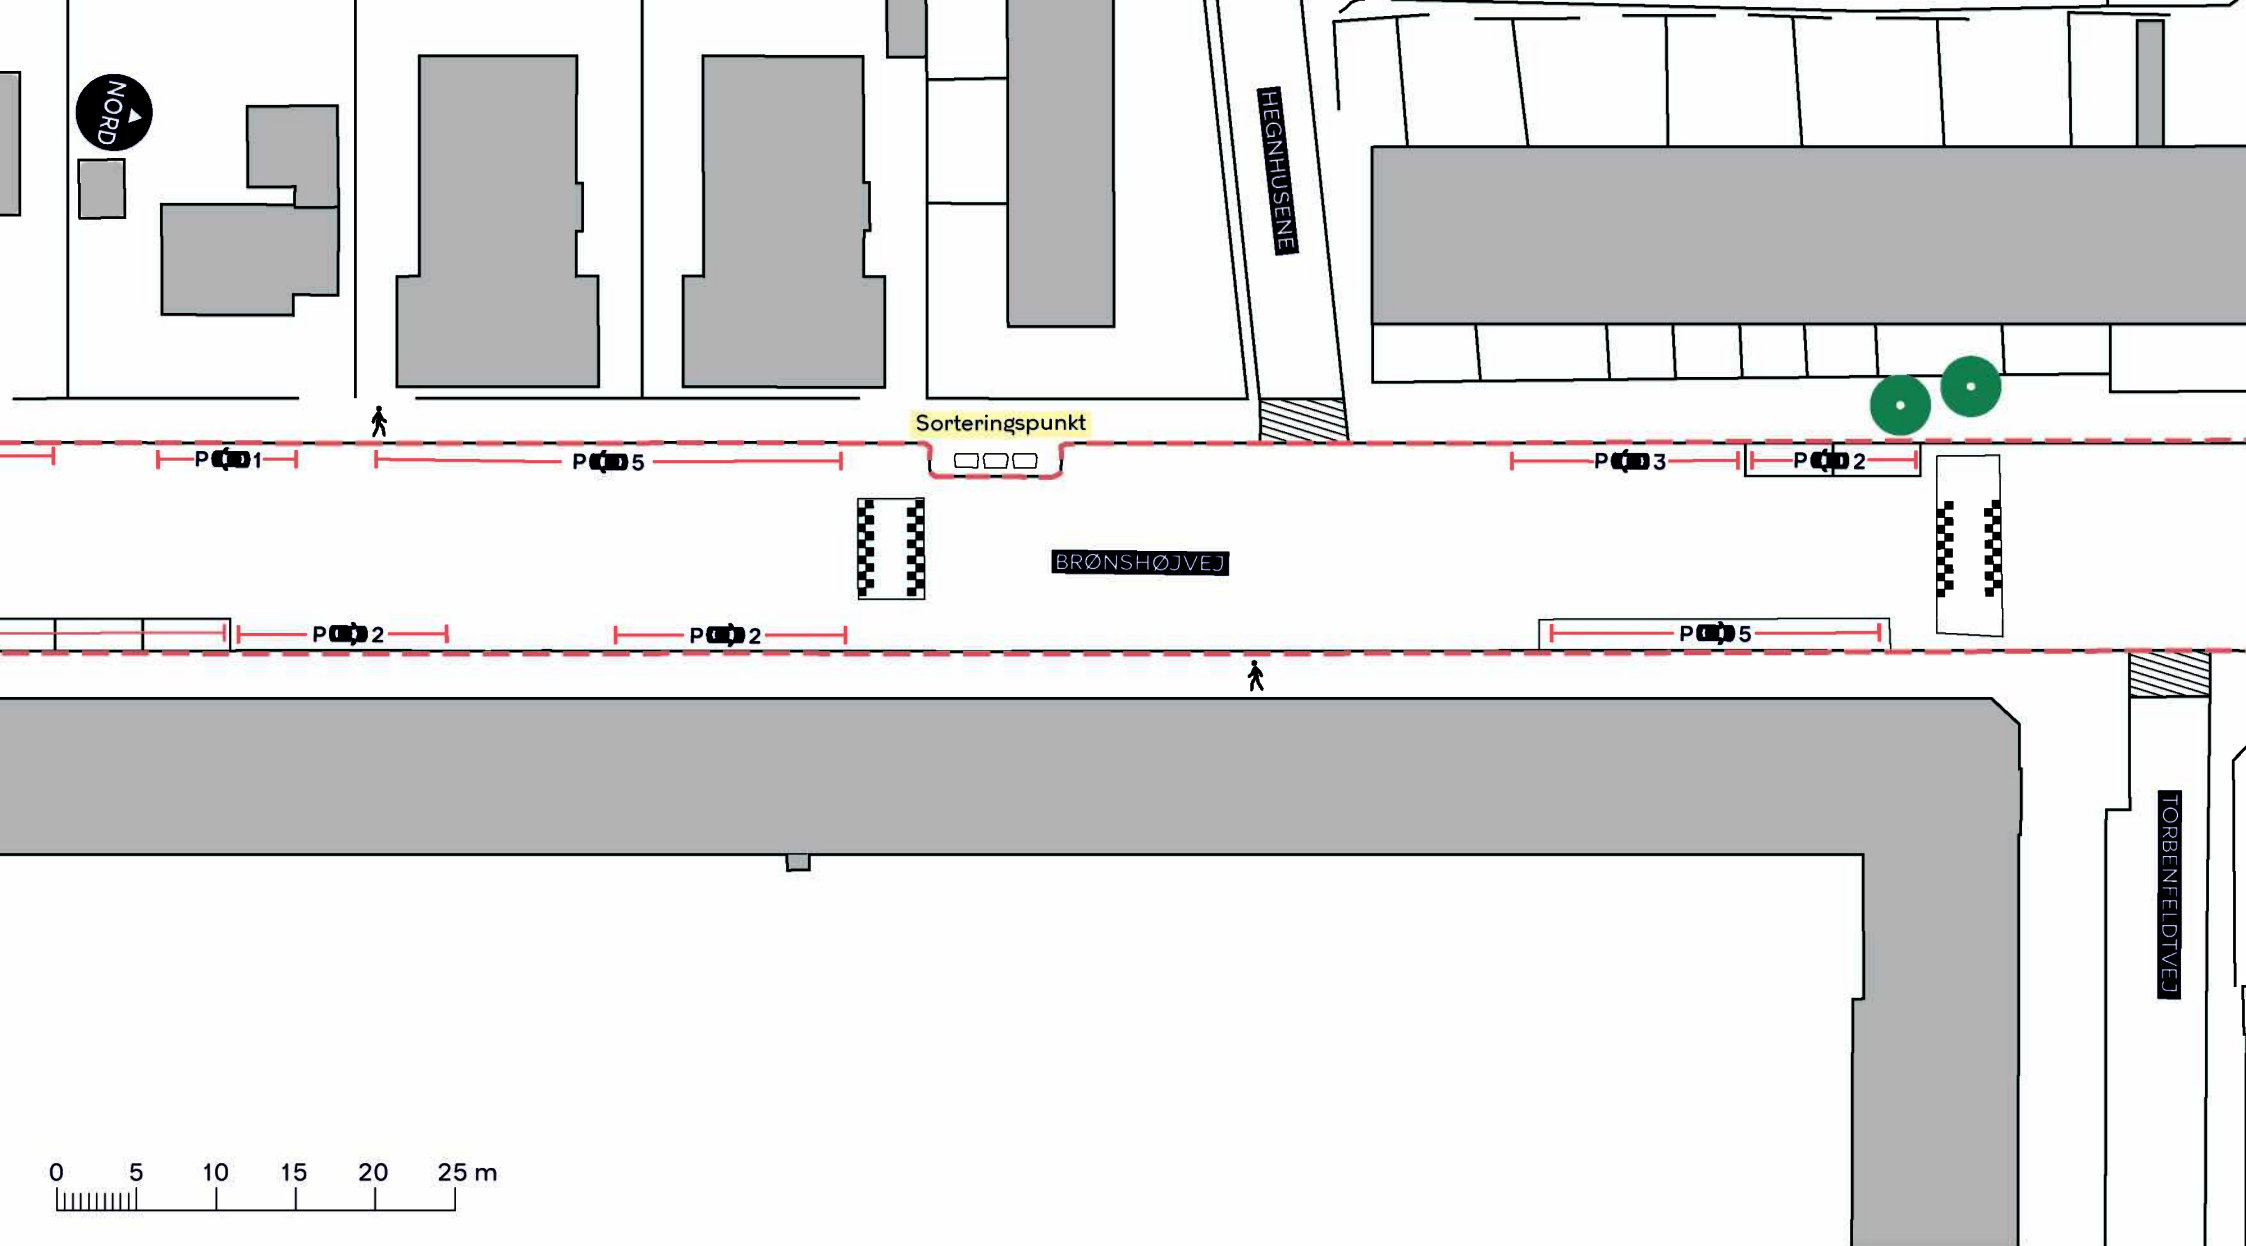

0 5 10 15 20 25 m

--- Anlægsområde

Fortov

Overkørsel

Træ

BELLAHØJVEJ, SKYBRUDSSIKRING

Vanløse

Eksisterende forhold

BILAG 3E





--- Anlægsområde

🚶 Fortov

//// Overkørsel

● Træ

BELLAHØJVEJ, SKYBRUDSSIKRING

Vanløse

Eksisterende forhold

BILAG 3F

