


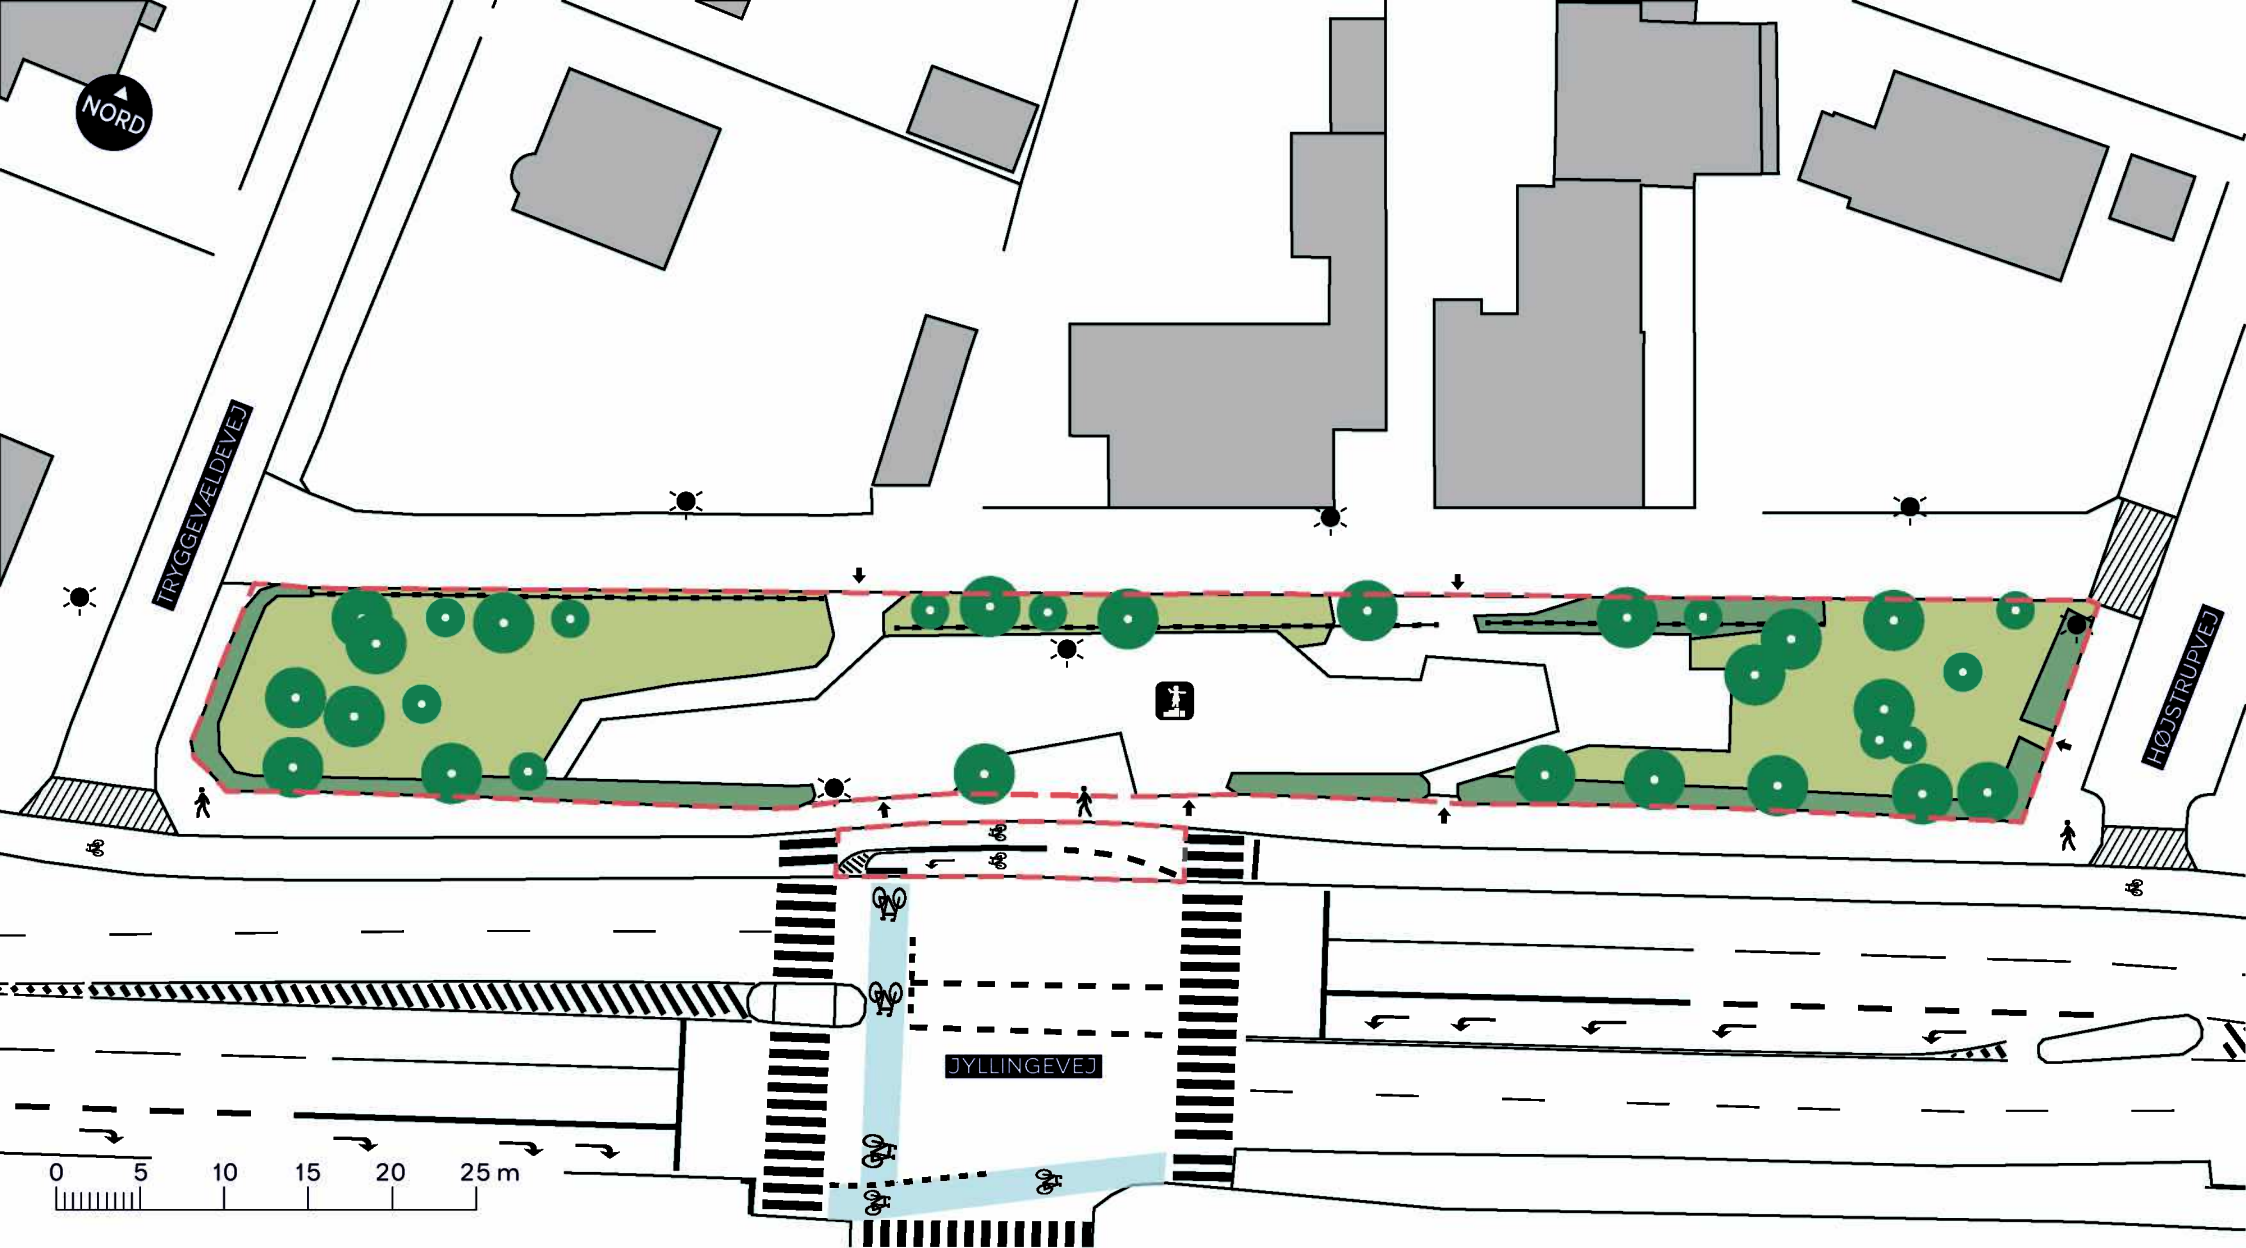

--- Anlægsområde

↑ Indgang

人 Fortov

☀ Belysning

人 Legeplads

--- Hegn

■ Hæk

● Træ (32 stk.)

TRYGGEVÆLDEVEJ, VANLØSE SKATEBANE

Vanløse

Eksisterende forhold

BILAG 3

