


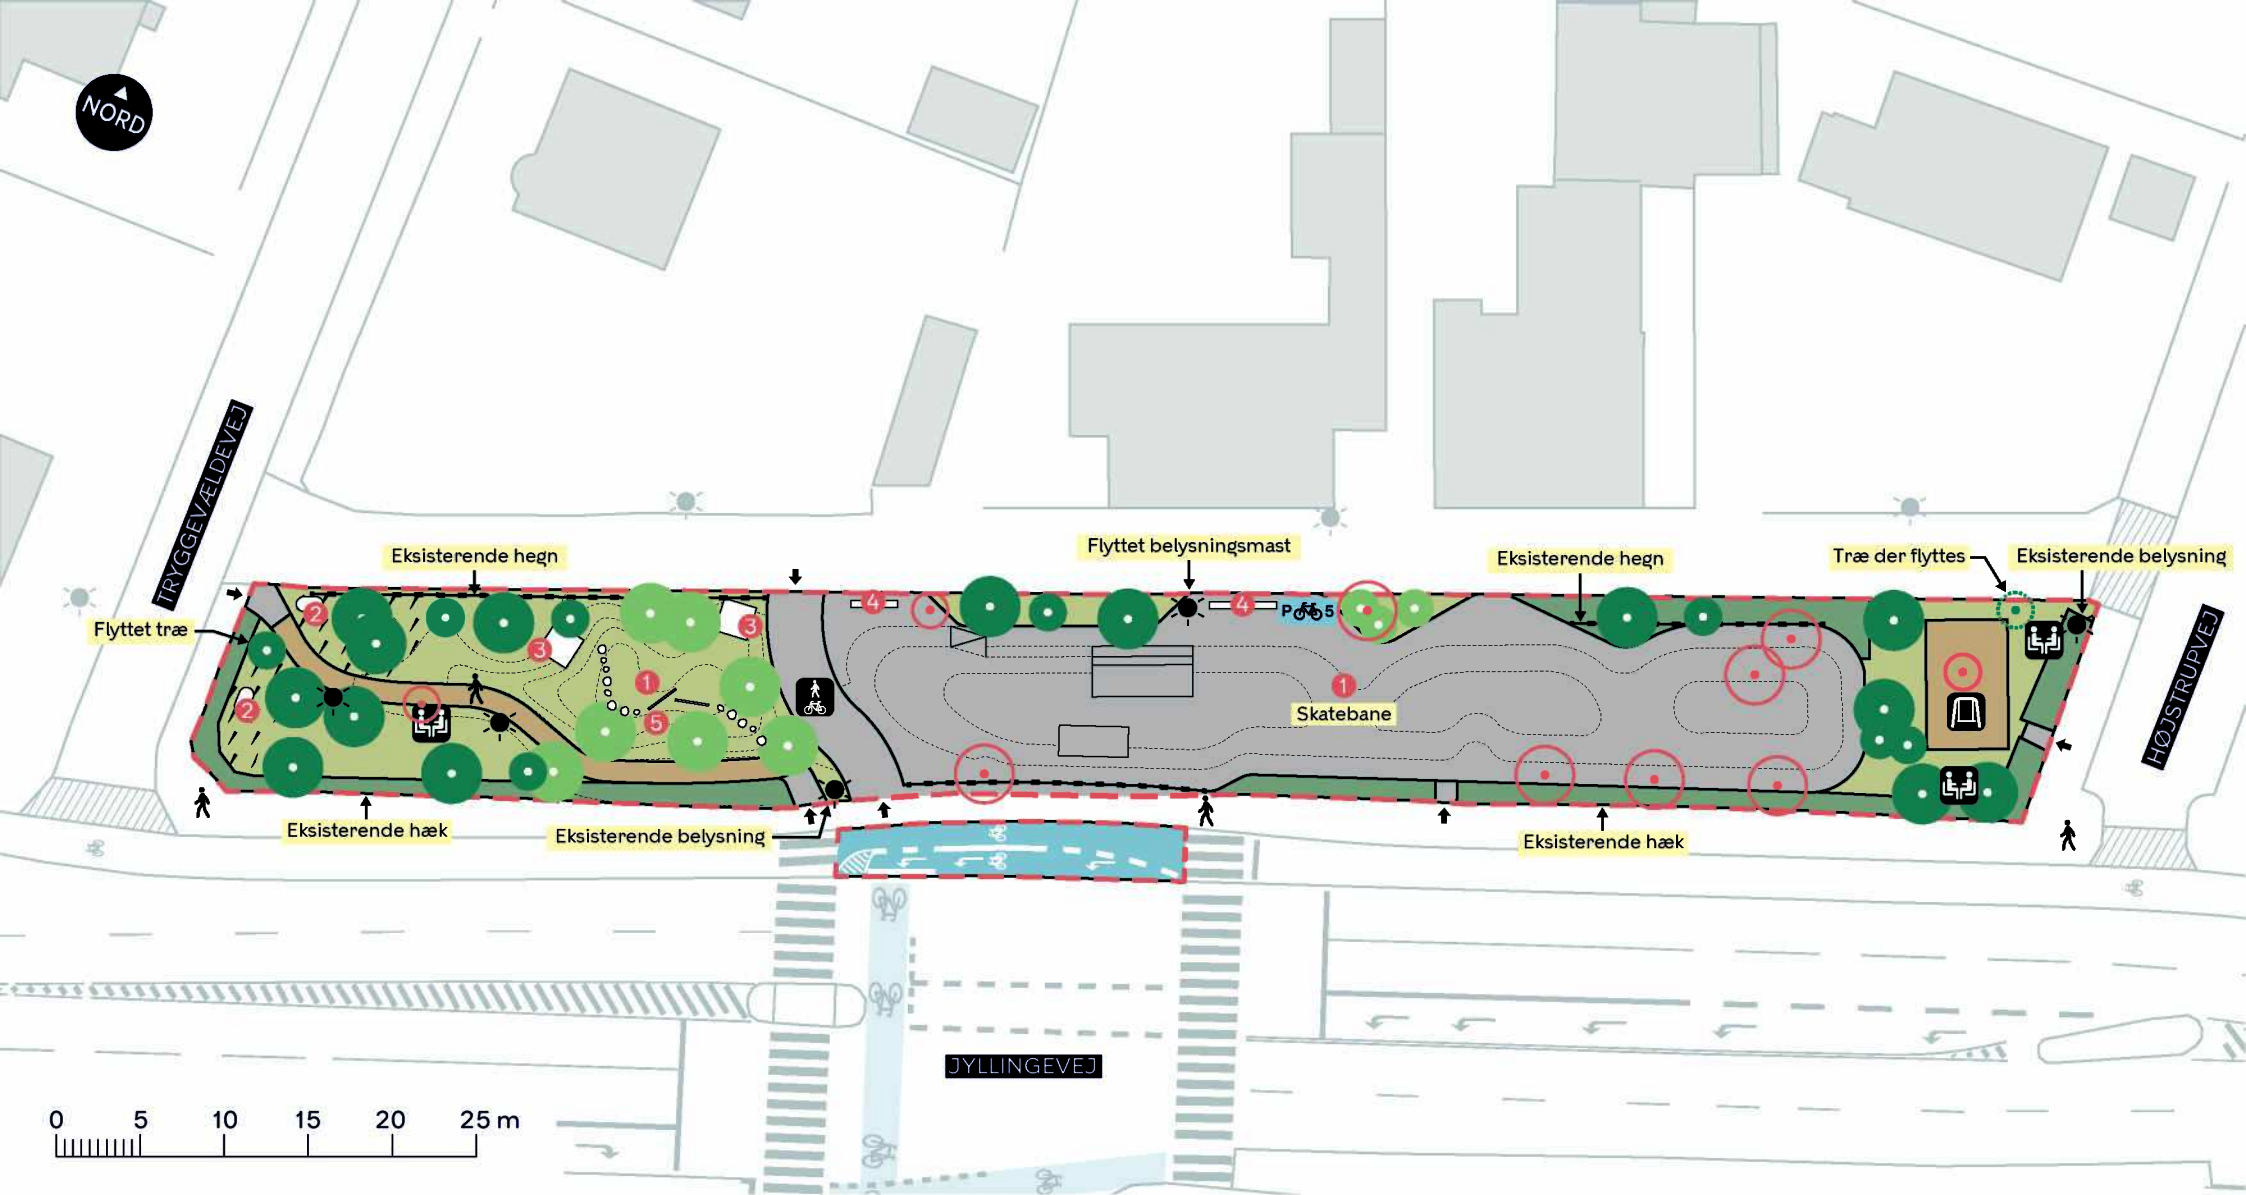

--- Anlægsområde

↑ Indgang

☼ Belysning

— Hegn

Grus

Cykelsti

..... Højdekurve

Hæk

/// Urtegræs



Ophold



Flyttet gyng



Fællessti

① Skybrudsbassin

② Brændestabel

③ Solbænk

④ Betonplint

⑤ Kampesten
/balancebom

● Eksisterende træ (22 stk.)

● Nyt træ (10 stk.)

○ Træ der fældes (10 stk.)

TRYGGEVÆLDEVEJ, VANLØSE SKATEBANE

Vanløse

Projektforslag

BILAG 4

