


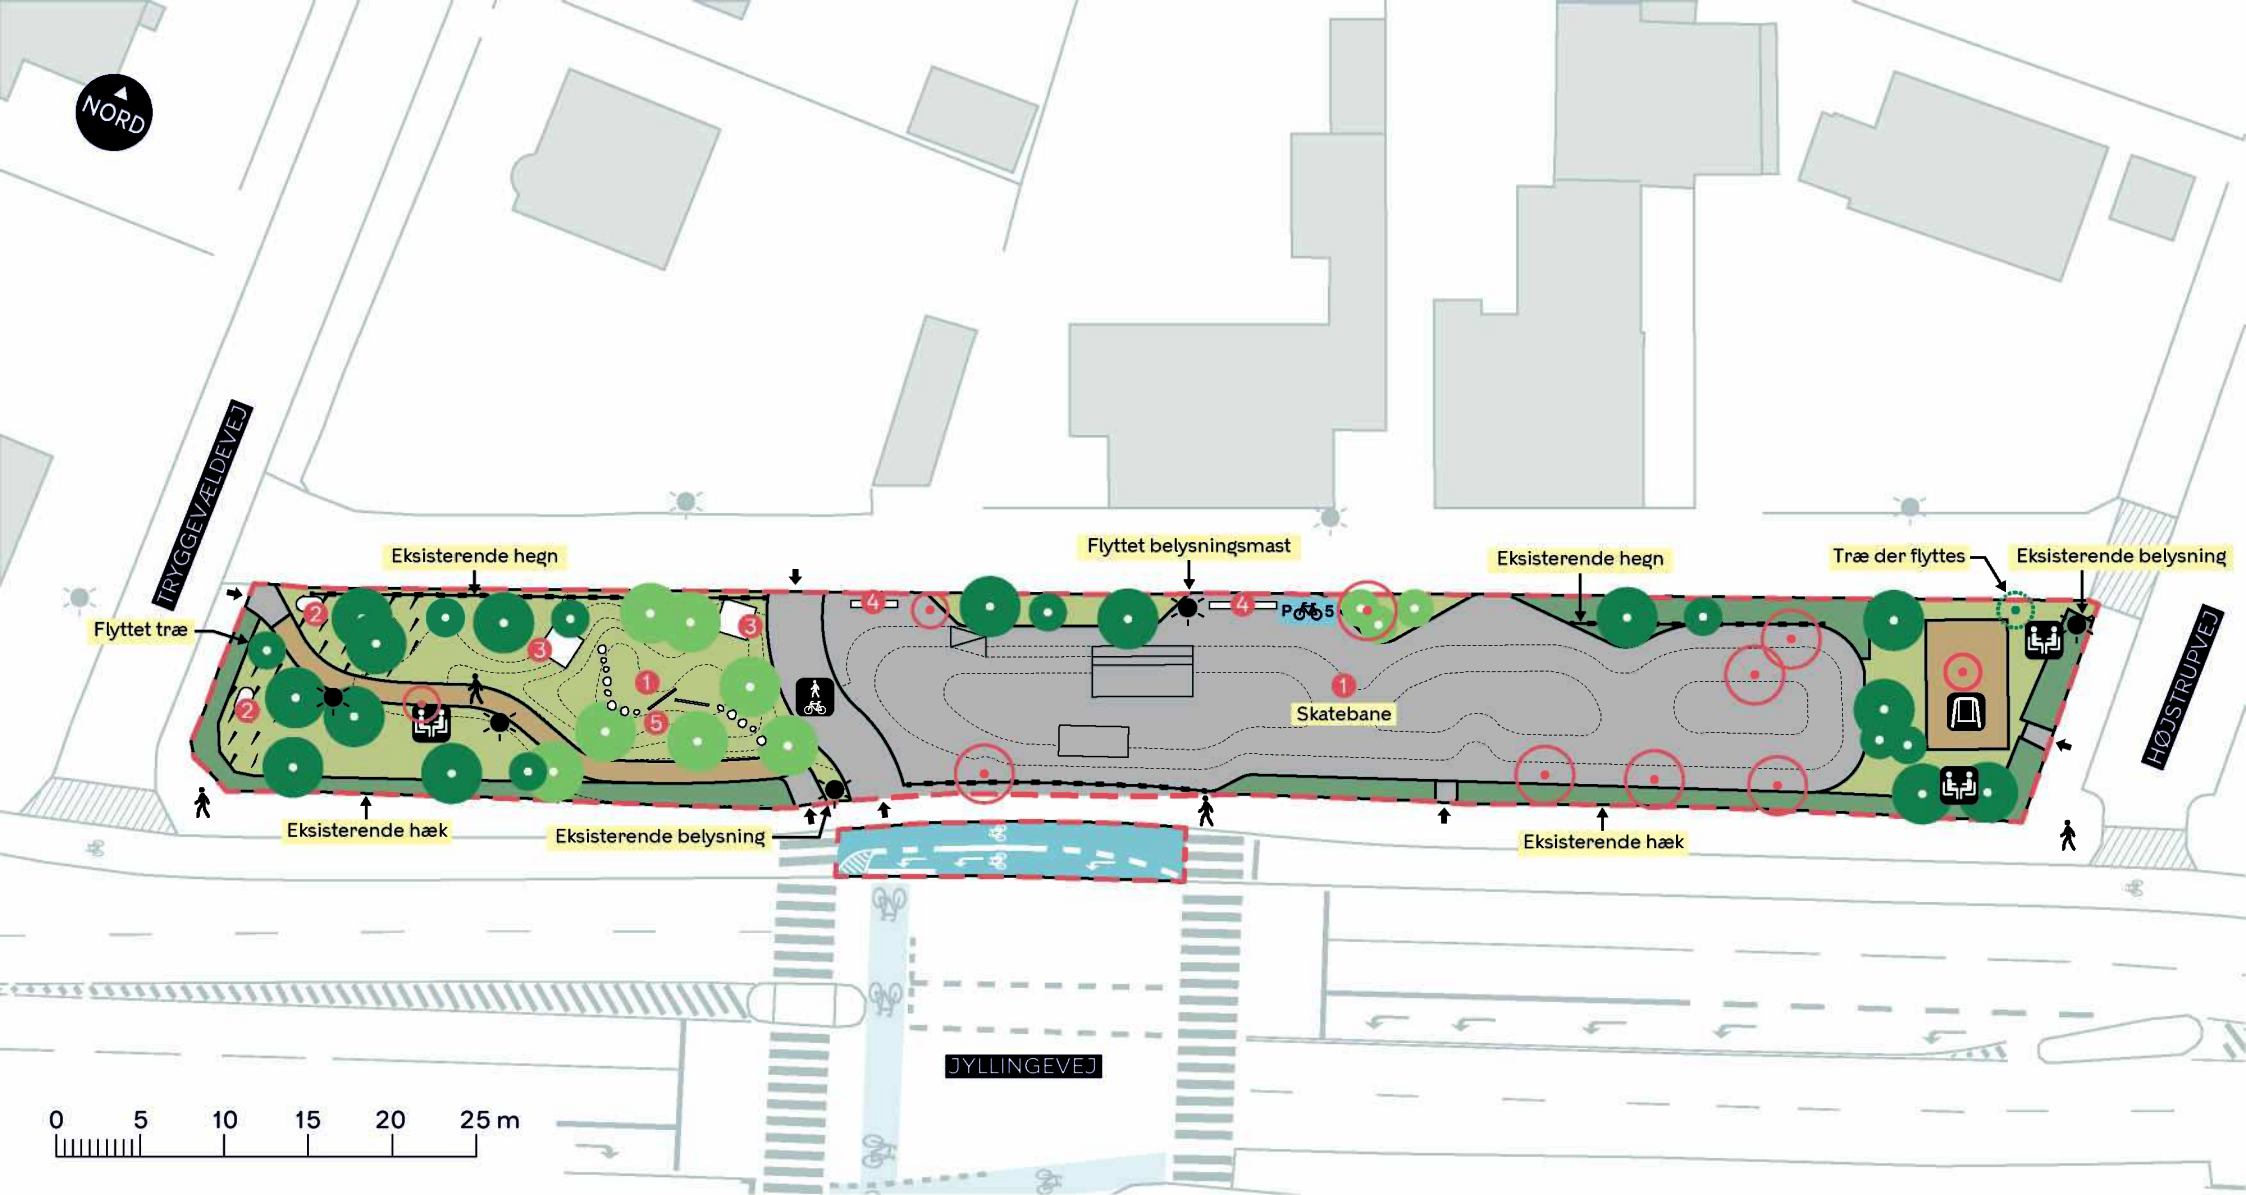

--- Anlægsområde

..... Højdekurve

↑ Indgang

■ Hæk

① Skybrudsbassin

☼ Belysning

/// Urtegræs

② Brændestabel

— Hegn

☼ Ophold

③ Solbænk

■ Grus

☼ Flyttet gyng

④ Betonplint

■ Cykelsti

☼ Fællessti

⑤ Kampesten /balancebom

● Eksisterende træ (22 stk.)

● Nyt træ (10 stk.)

○ Træ der fældes (10 stk.)

TRYGGEVÆLDEVEJ, VANLØSE SKATEBANE

Vanløse

Projektforslag

BILAG 4

