


- - - Anlægsområde
- Eks. træ (4 stk.)
- Nyt træ (30 stk.)
- Træ der fældes (4 stk.)
- ◎ Flyttet eks. træ (1 stk.)
- Bænk
- Udeservering

**AMAGERBROGADE, ETAPE 1**  
 Store Mølle Vej  
 Hovedprojekt  
**Bilag 4A**



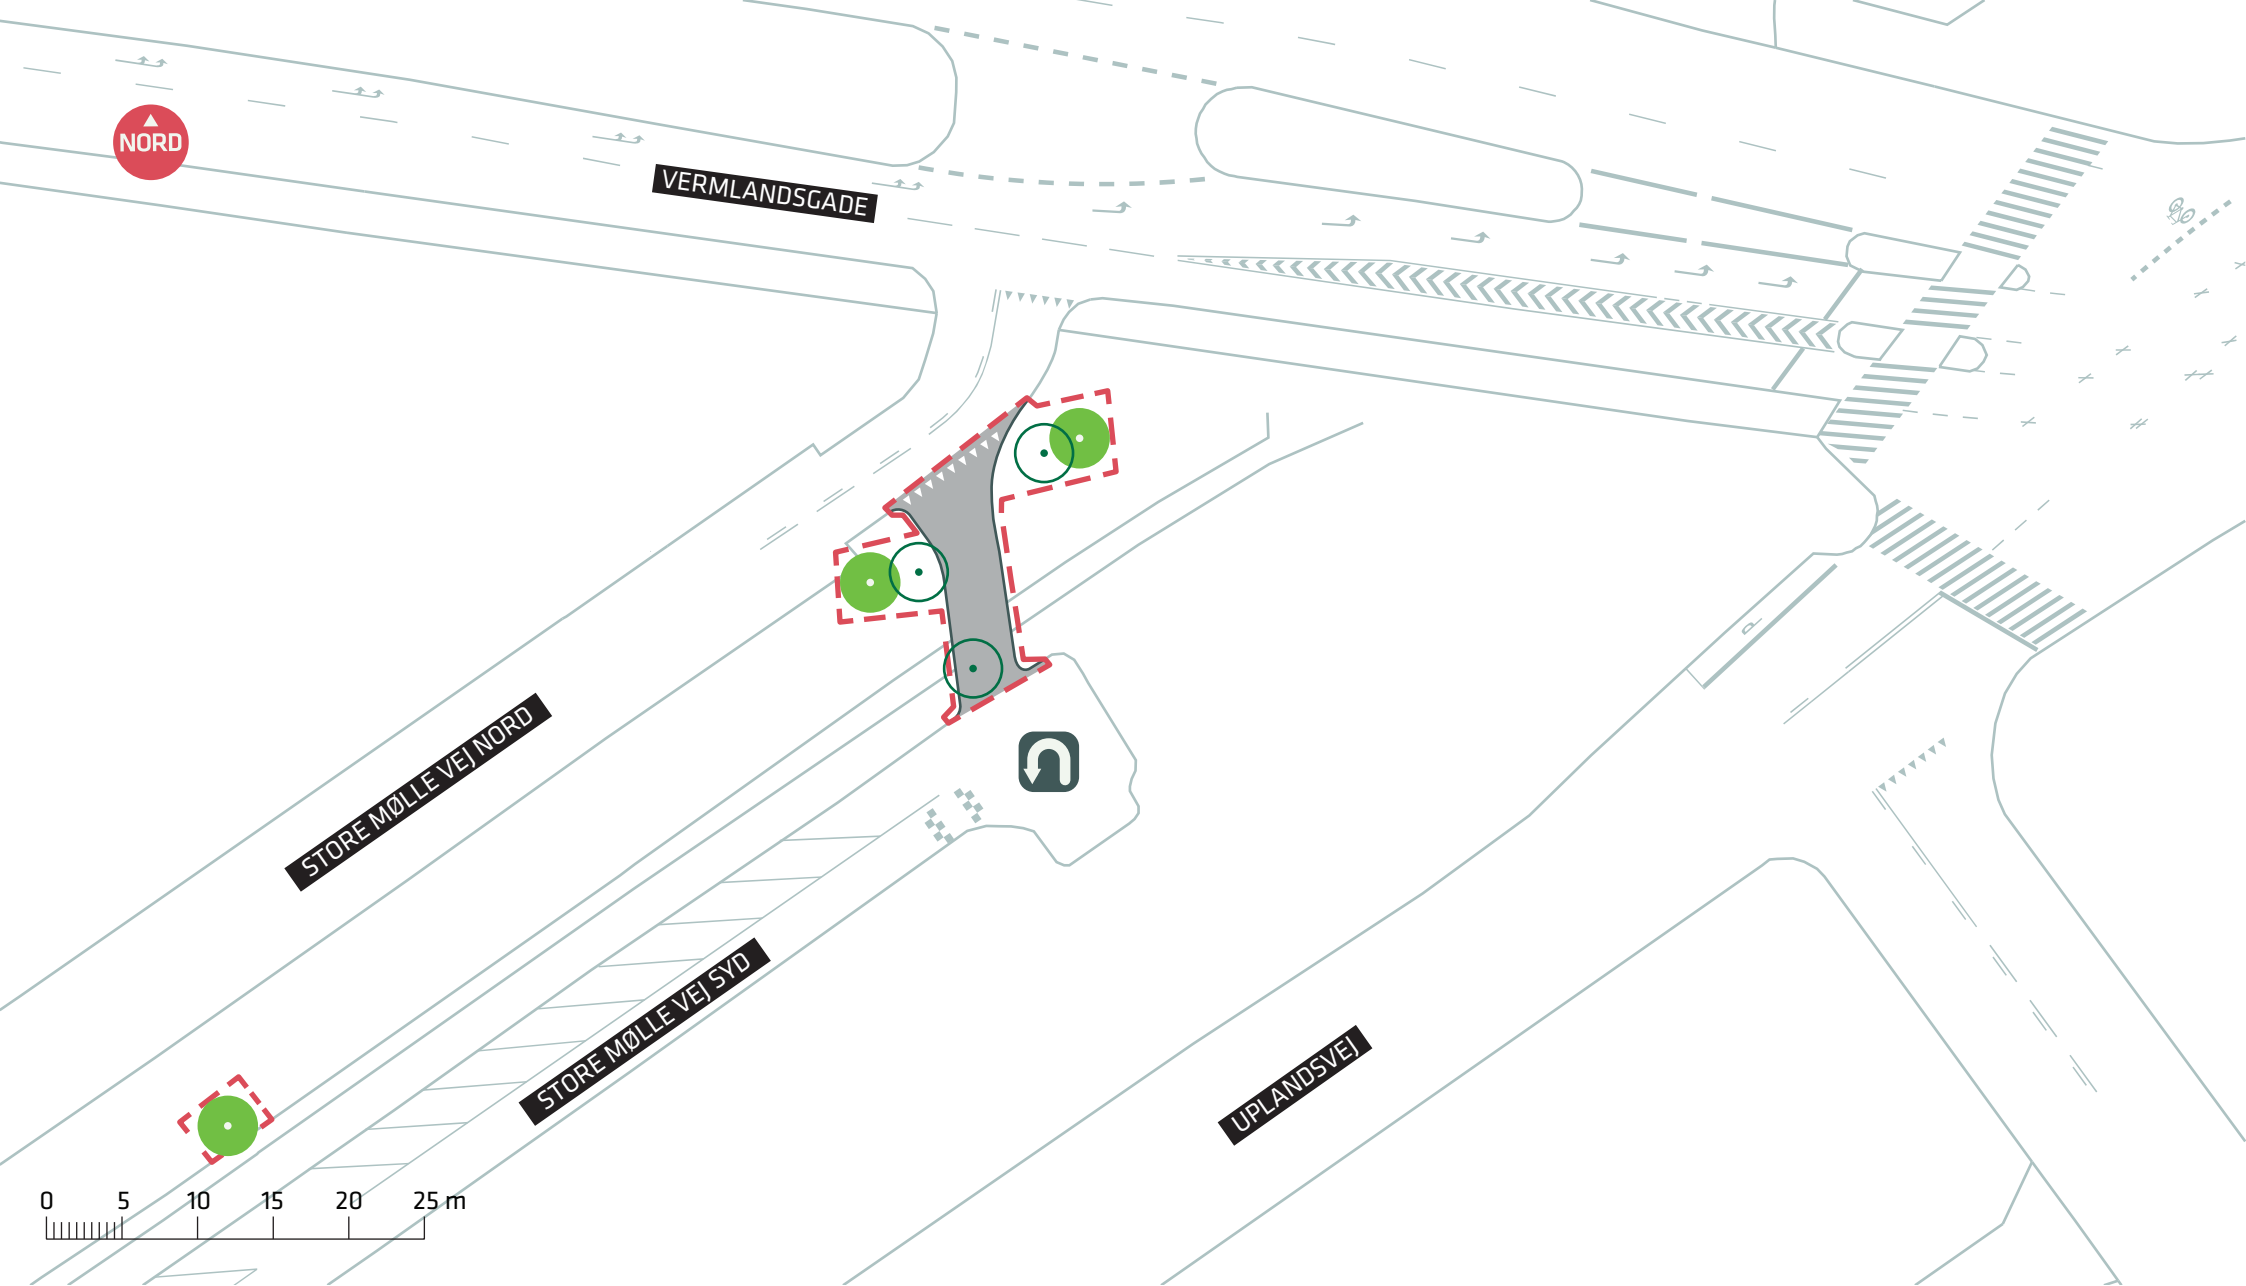

- Anlægsområde
- Nyt træ (3 stk.)
- Træ der fældes (3 stk.)
- ↻ Eksisterende vendeplads

**AMAGERBROGADE, ETAPE 1**  
*Store Mølle Vej*  
 Skitseforslag til en genvej via det grønne midter areal  
**Bilag 4B**

