


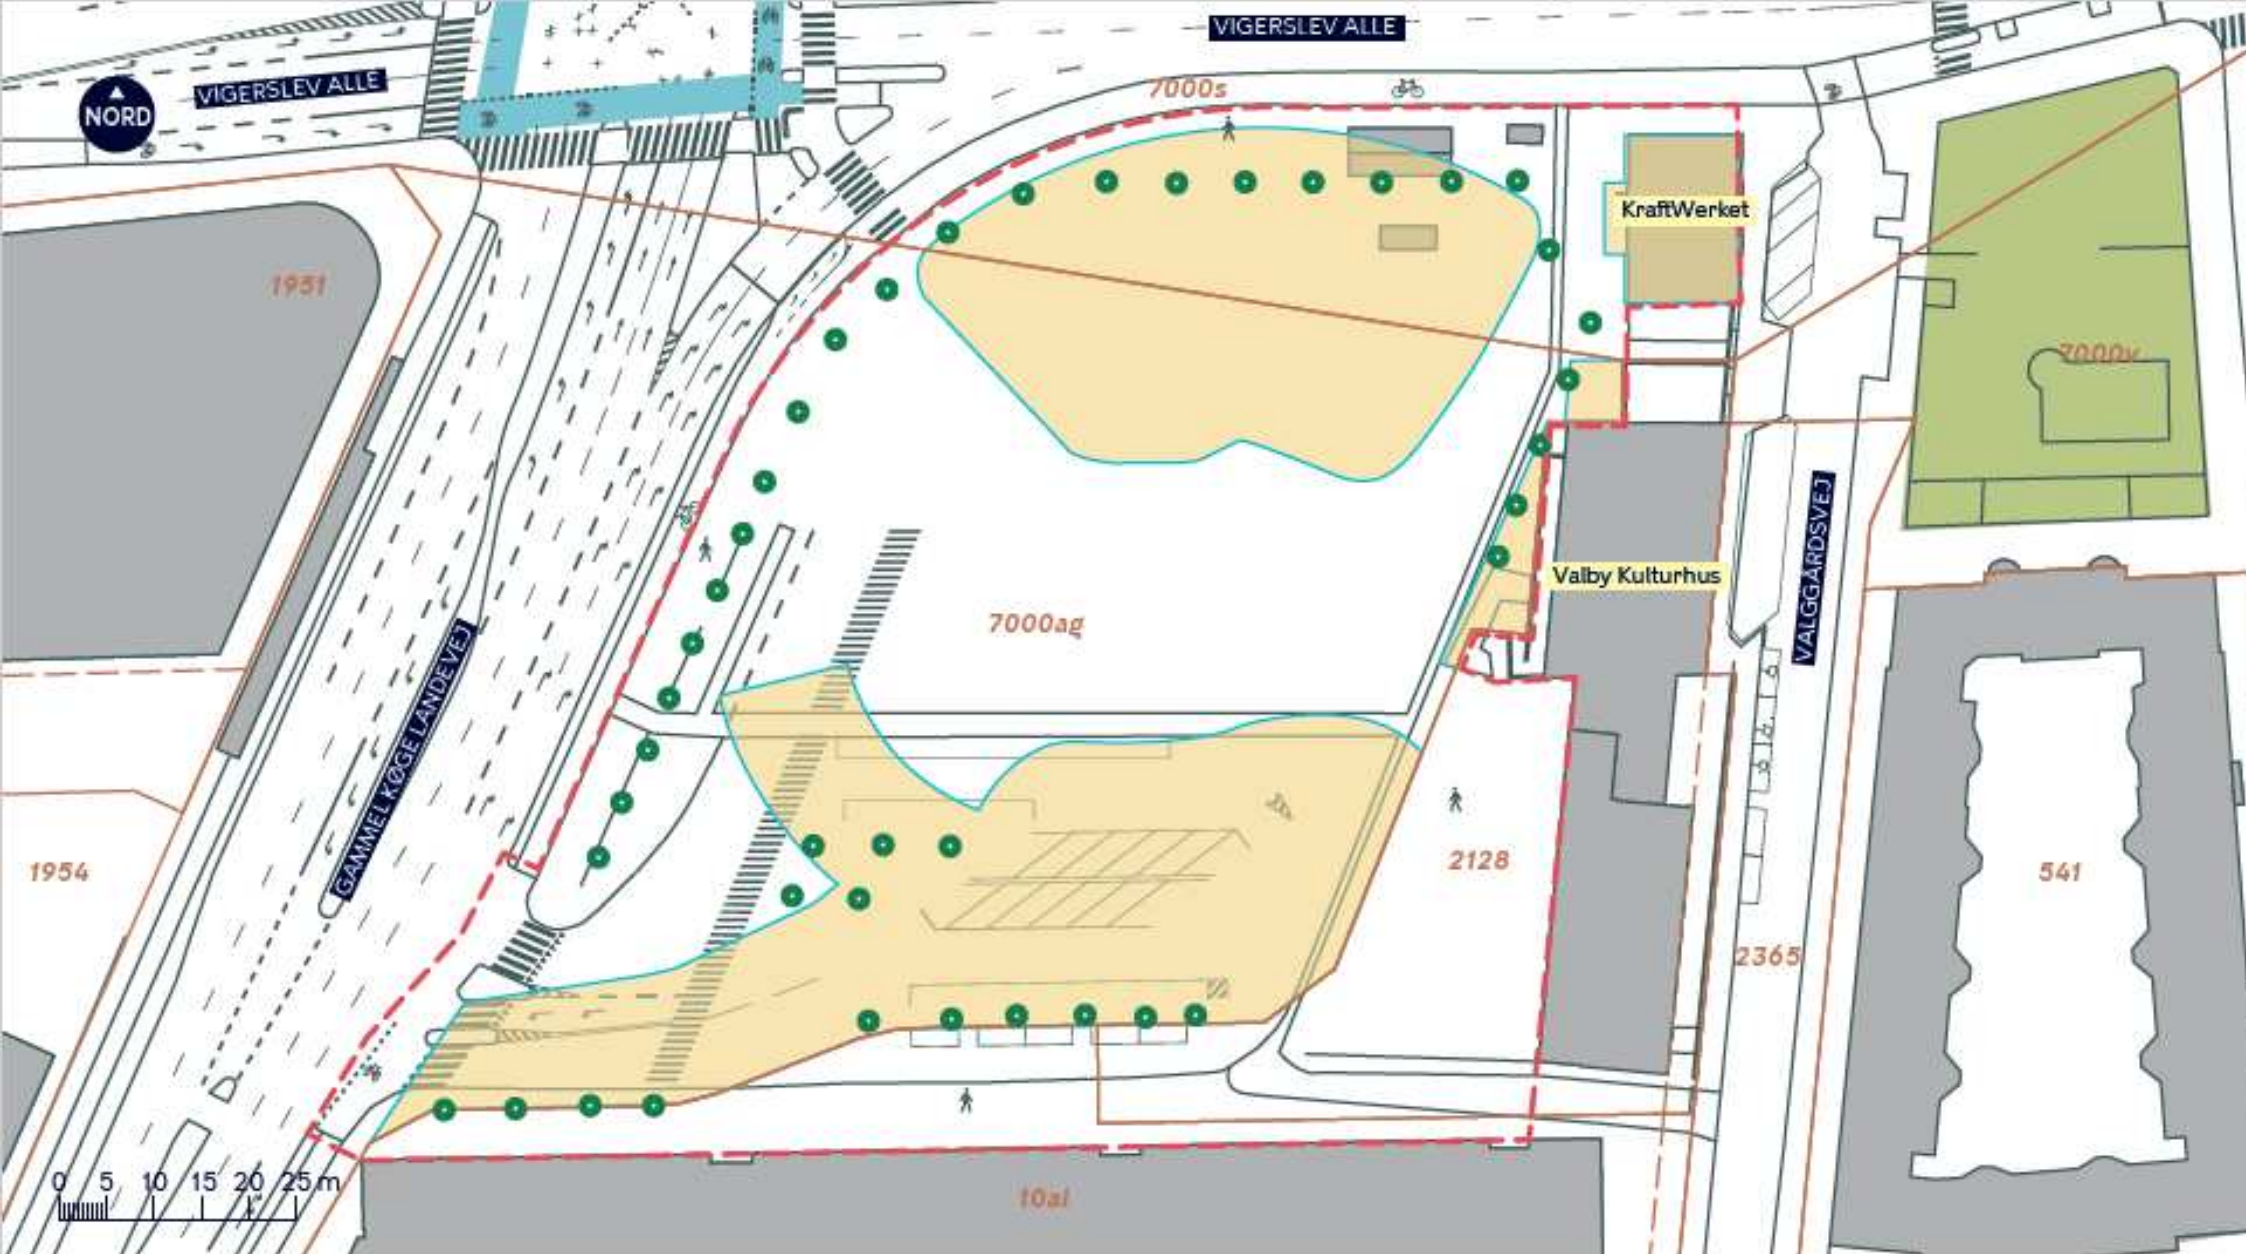

TOFTEGÅRDS PLADS, NEDLÆGGELSE AF VEJAREAL

Valby

Eksisterende forhold - Vejarealer der nedlægges

BILAG 3

