


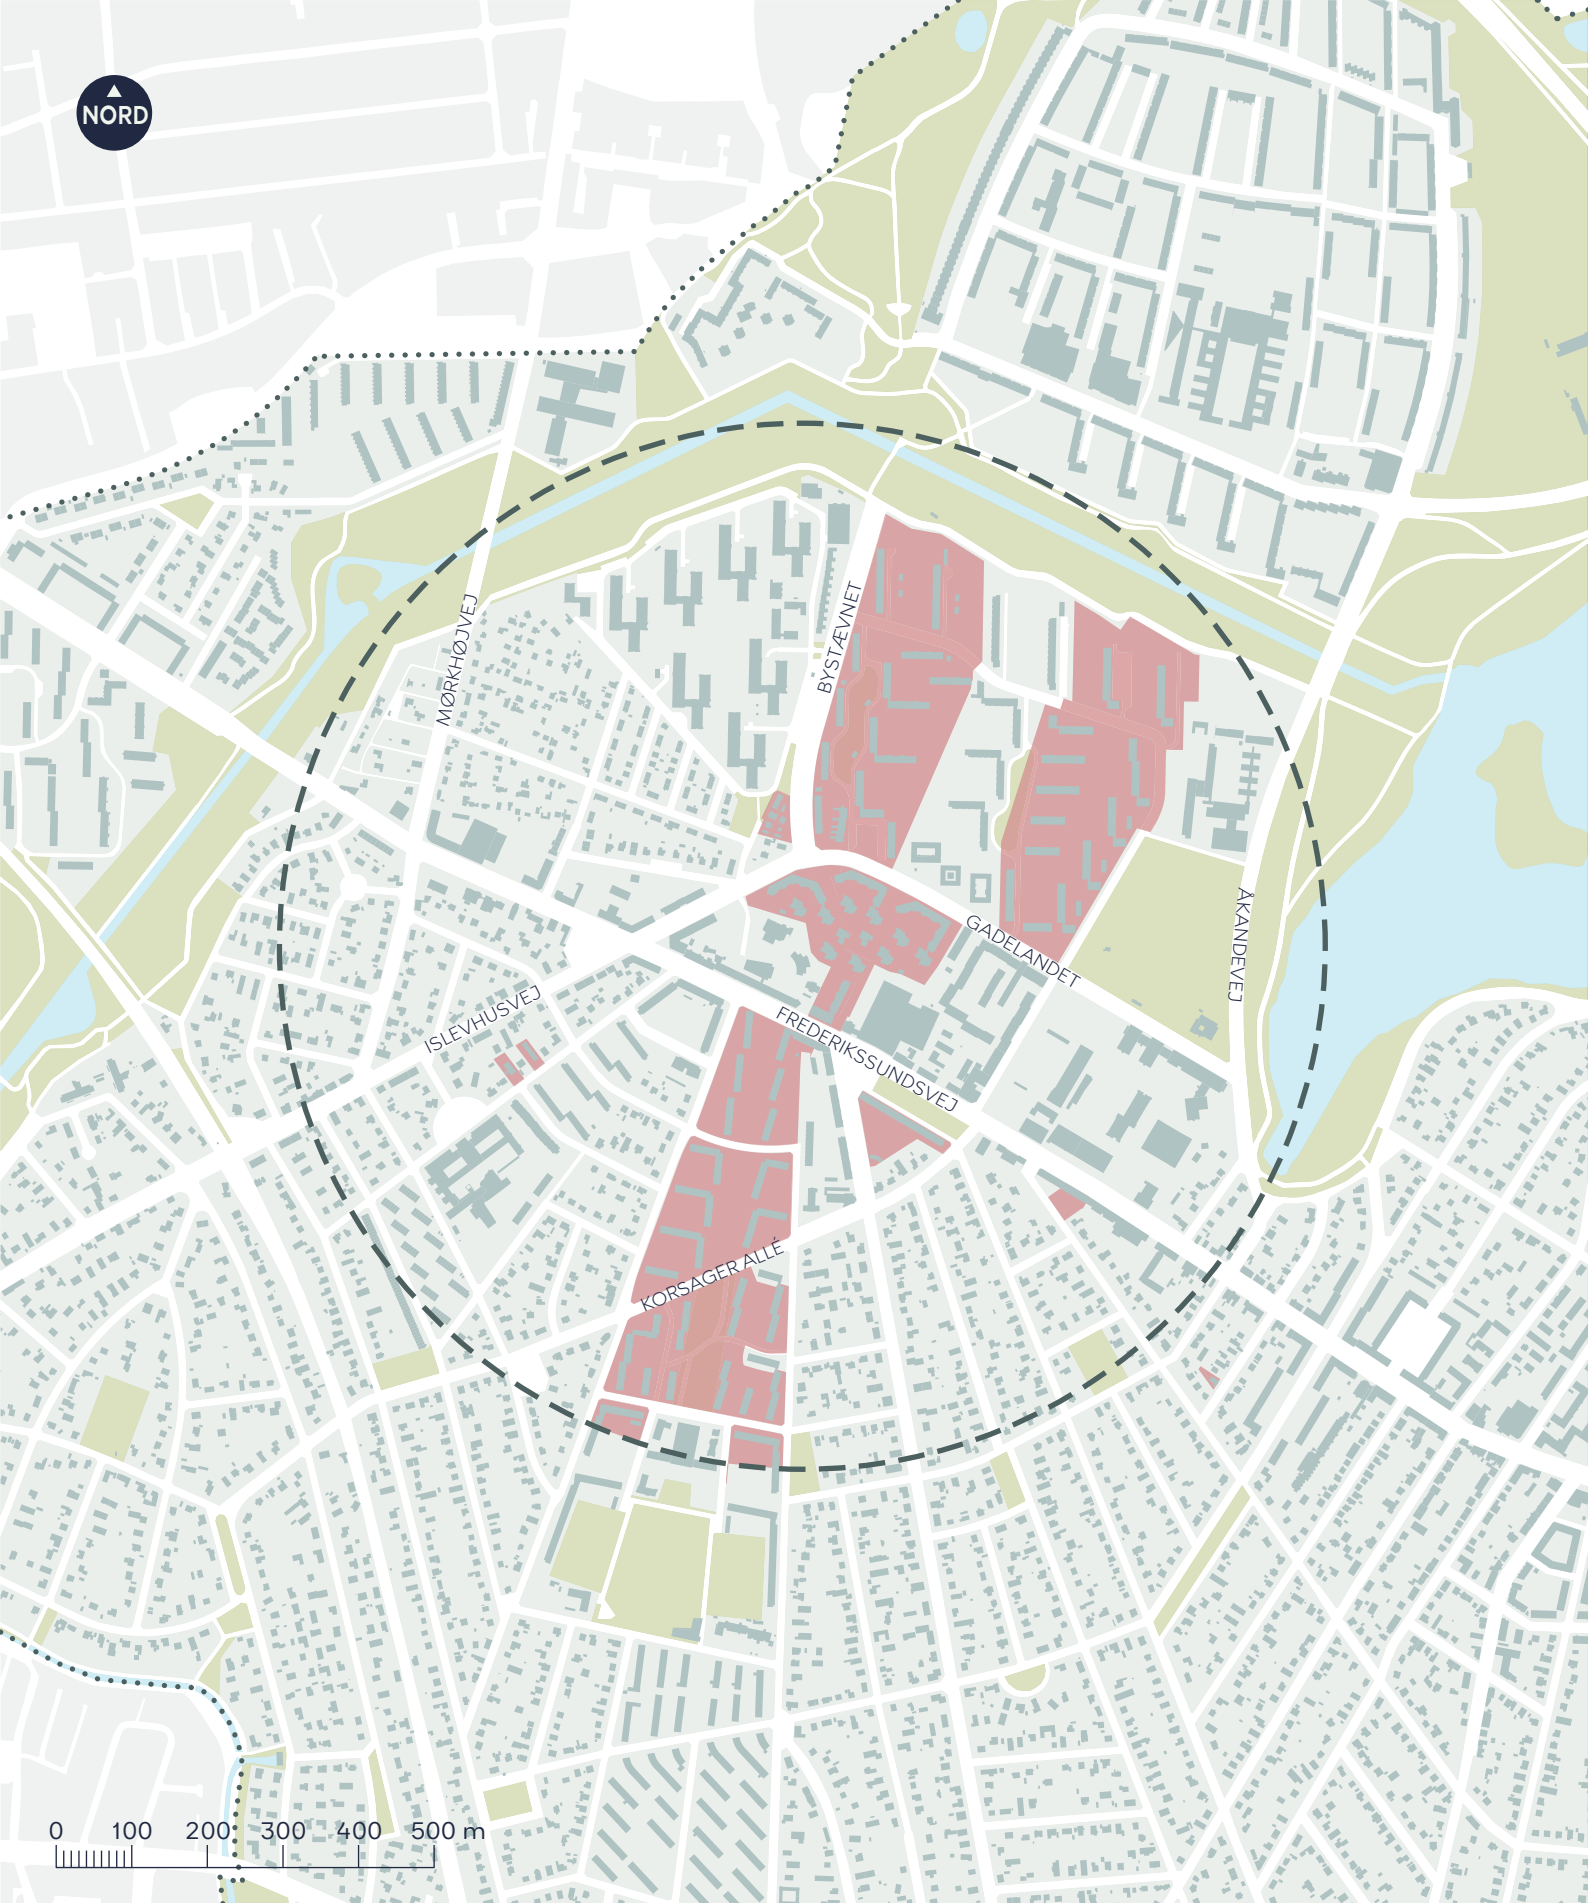

FORELØBIG AFGRÆNSNING AF OMRÅDEFORNYELSE I HUSUM NORD

Brønshøj-Husum

Oversigtskort

BILAG 2

..... Kommunegrænse

- - - Foreløbig afgrænsning

Almene boligafdelinger i området

