


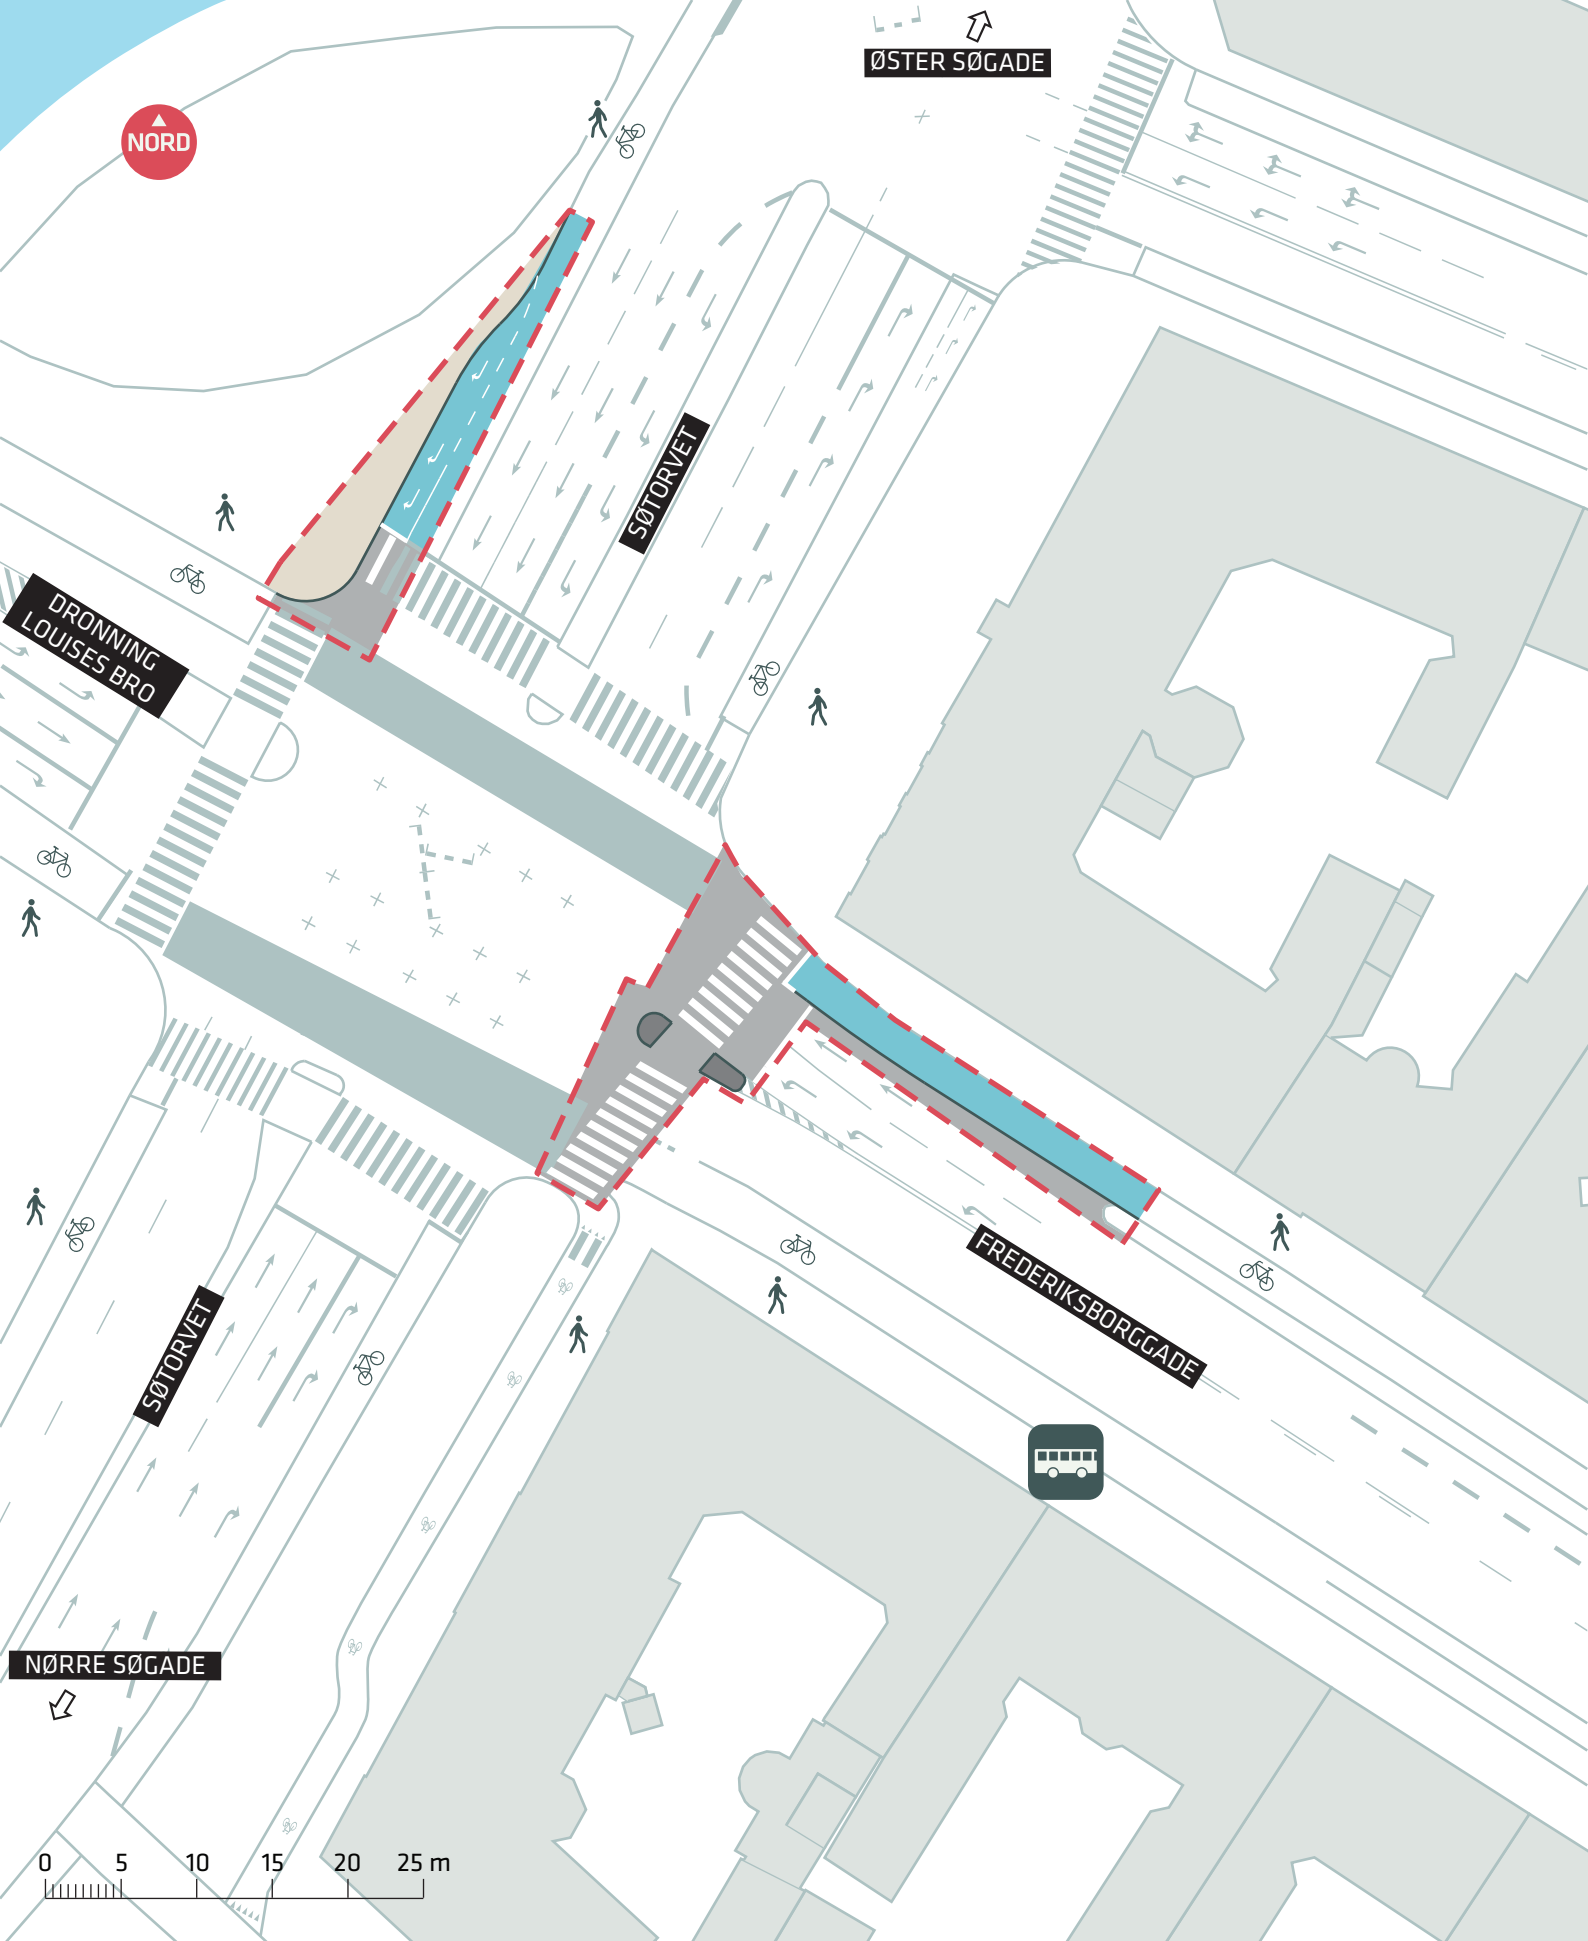

--- Anlægsområde


PUNKTINDSATSER FOR BEDRE FREMKOMMELIGHED

Søtorvet

Projektforslag

Bilag 3A



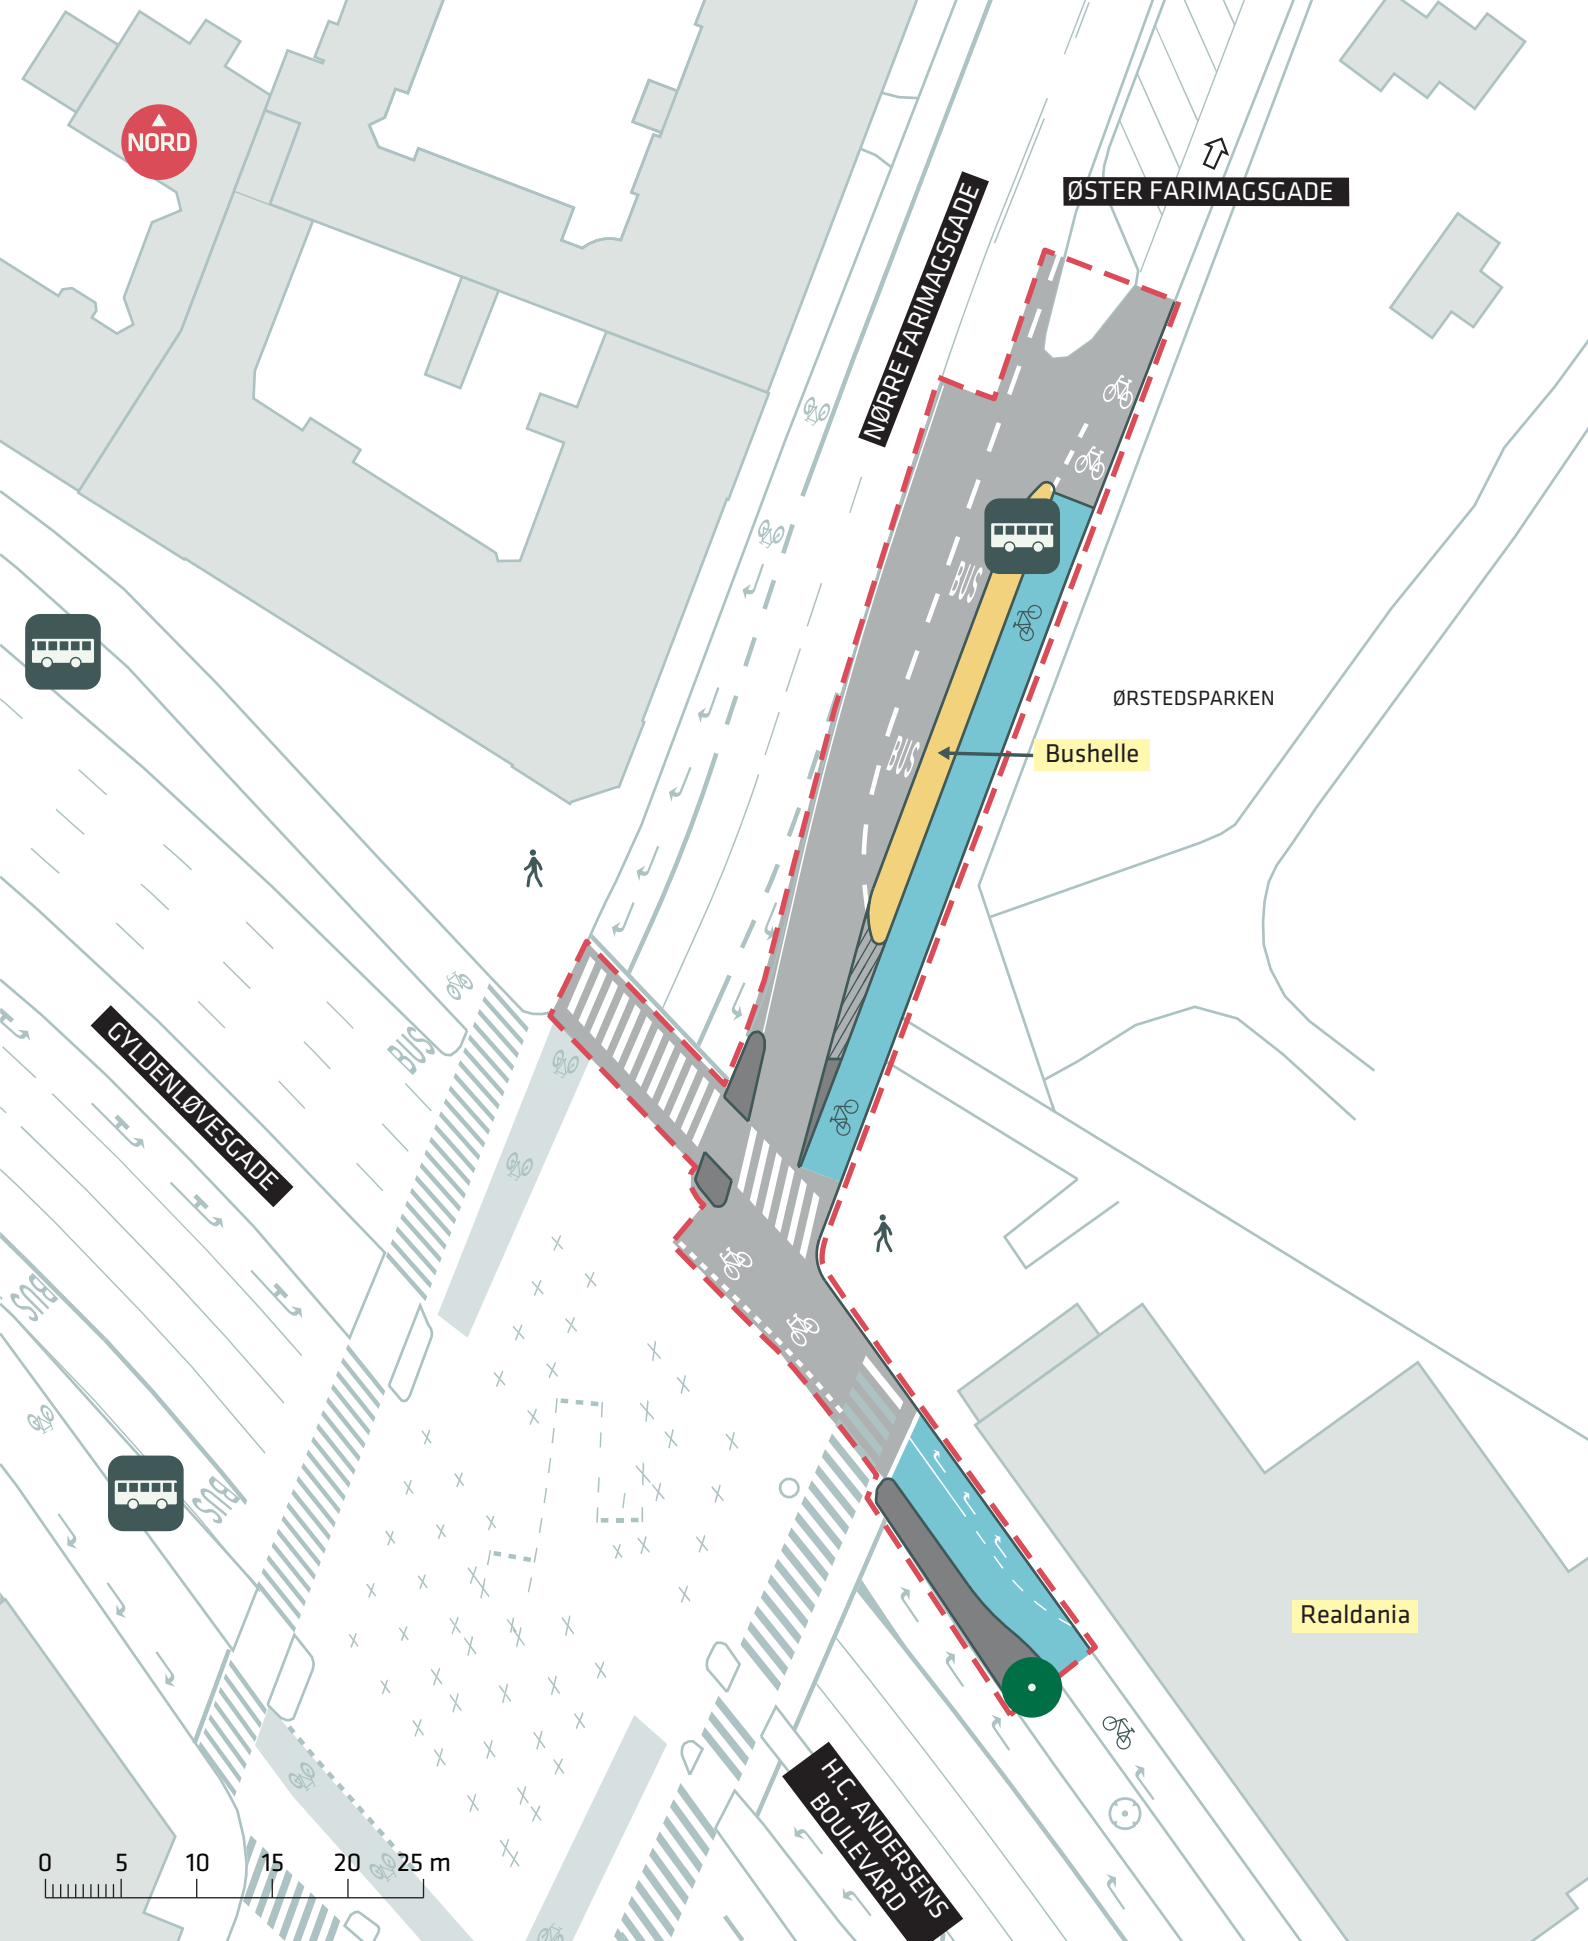

- Anlægsområde
- Eksisterende træ (1 stk.)


PUNKTINDSATSER FOR BEDRE FREMKOMMELIGHED

Nørre Farimagsgade/Vester Farimagsgade

Projektforslag

Bilag 3B



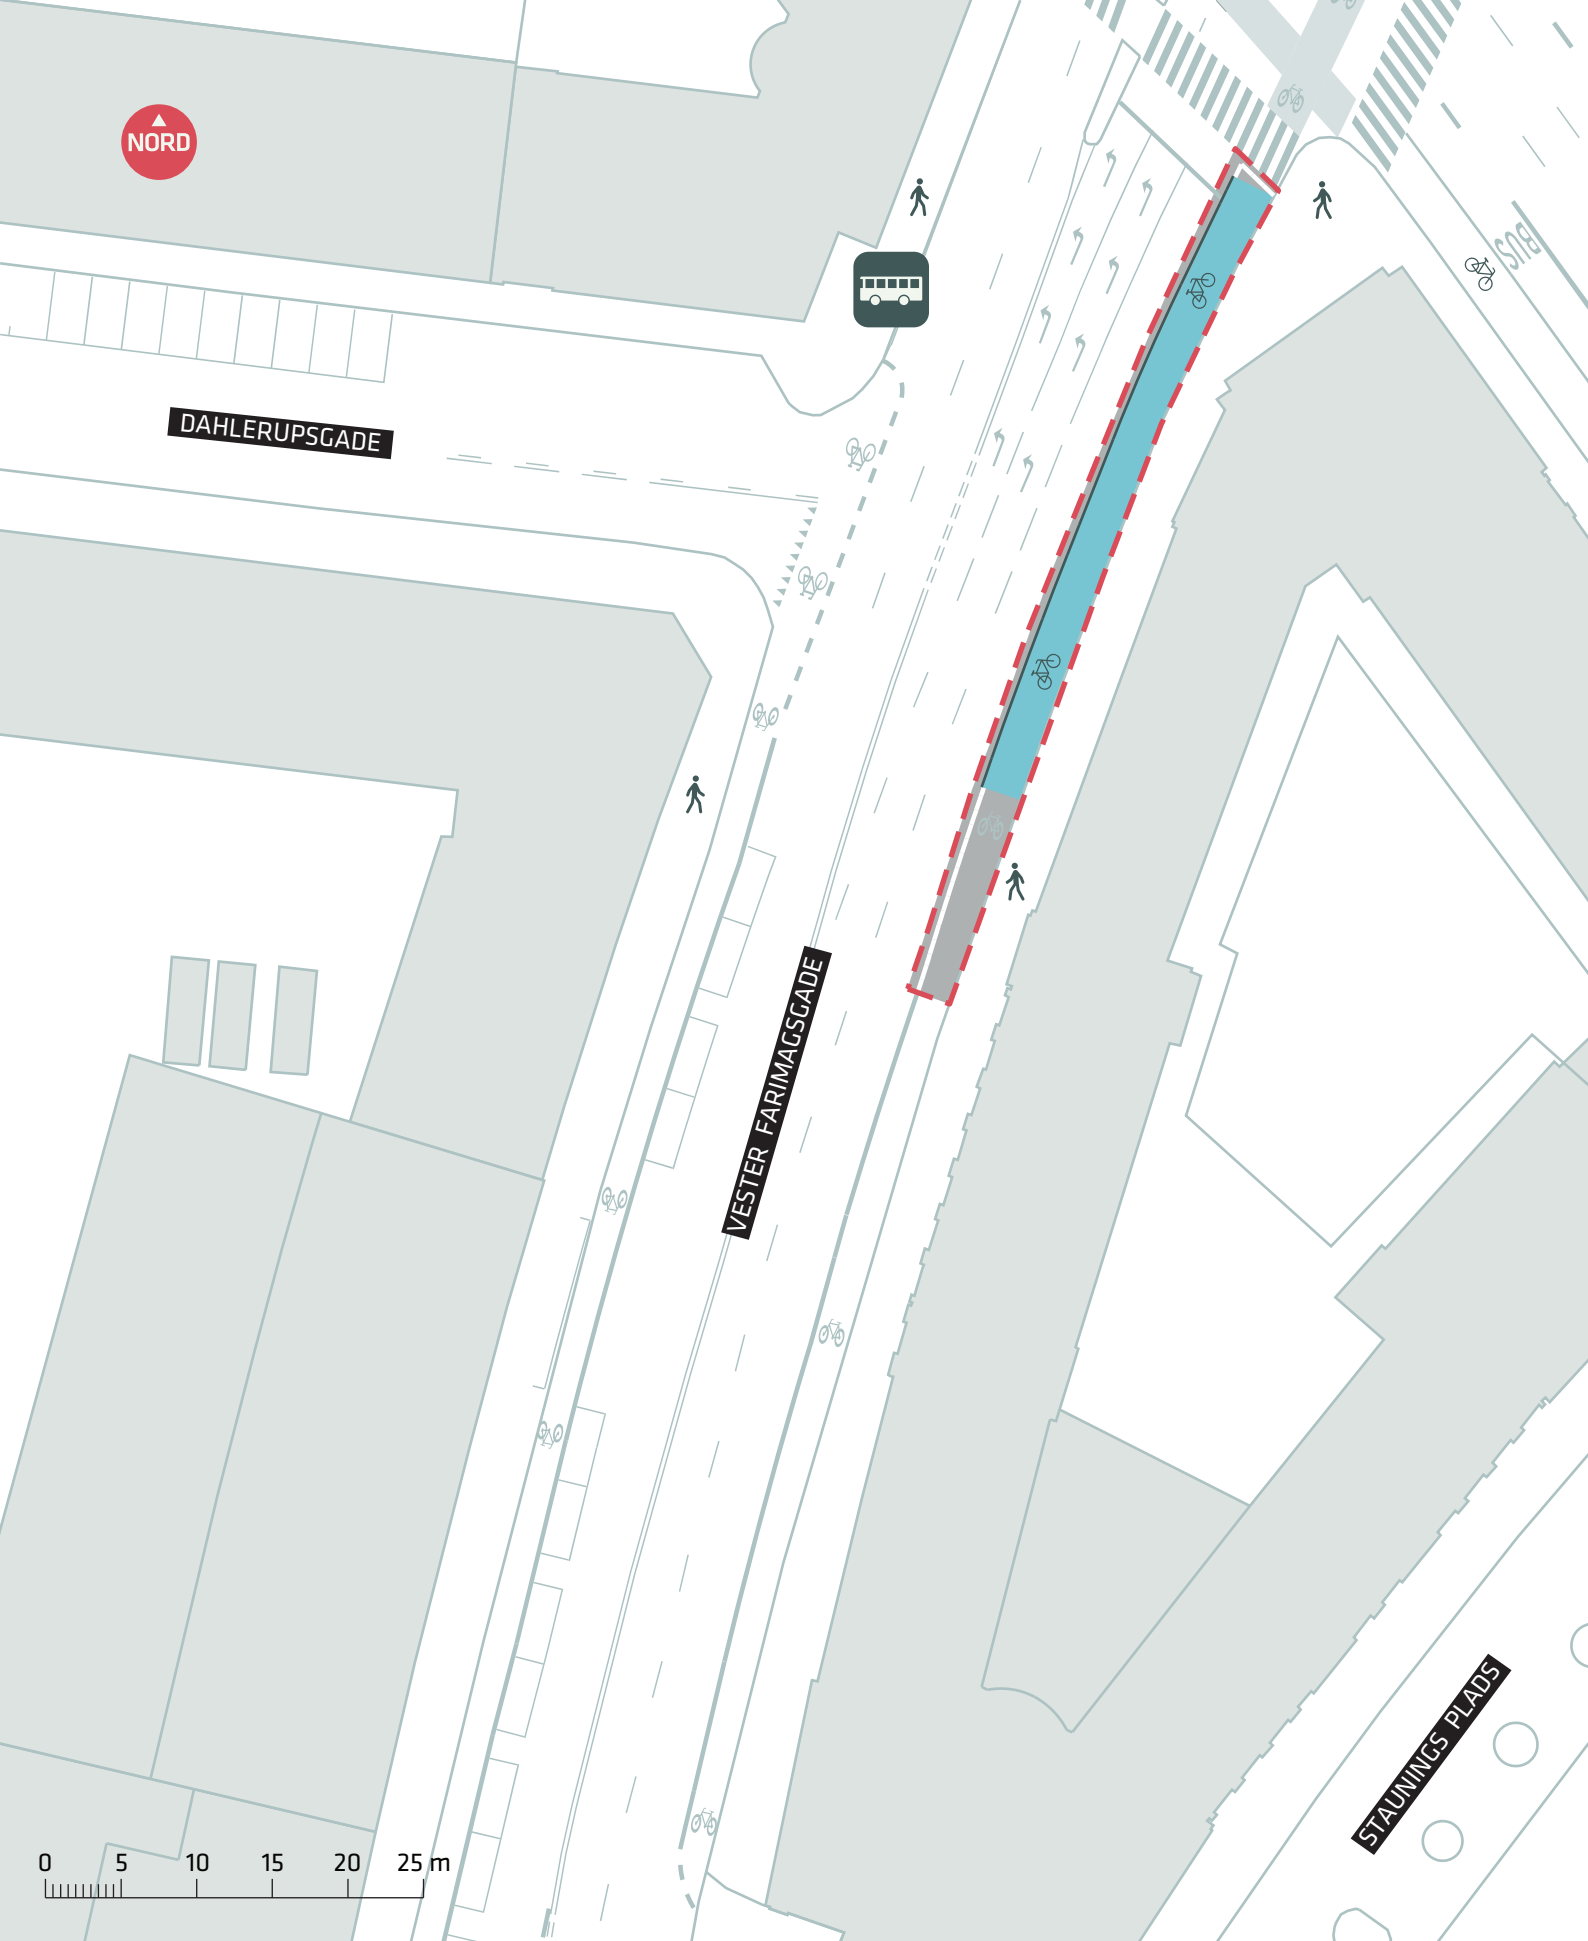

--- Anlægsområde

PUNKTINDSATSER FOR BEDRE FREMKOMMELIGHED

Nørre Farimagsgade/Vester Farimagsgade

Projektforslag

Bilag 3C

