

Birkedommervej

Landsdommervej

Frederiksborgvej

Dortheavej

Oldermandsvej

0 10 20 30 m

Signaturforklaring


 Cykelsti

Cykelsti Frederiksborgvej

Projektforslag

Bilag 3a



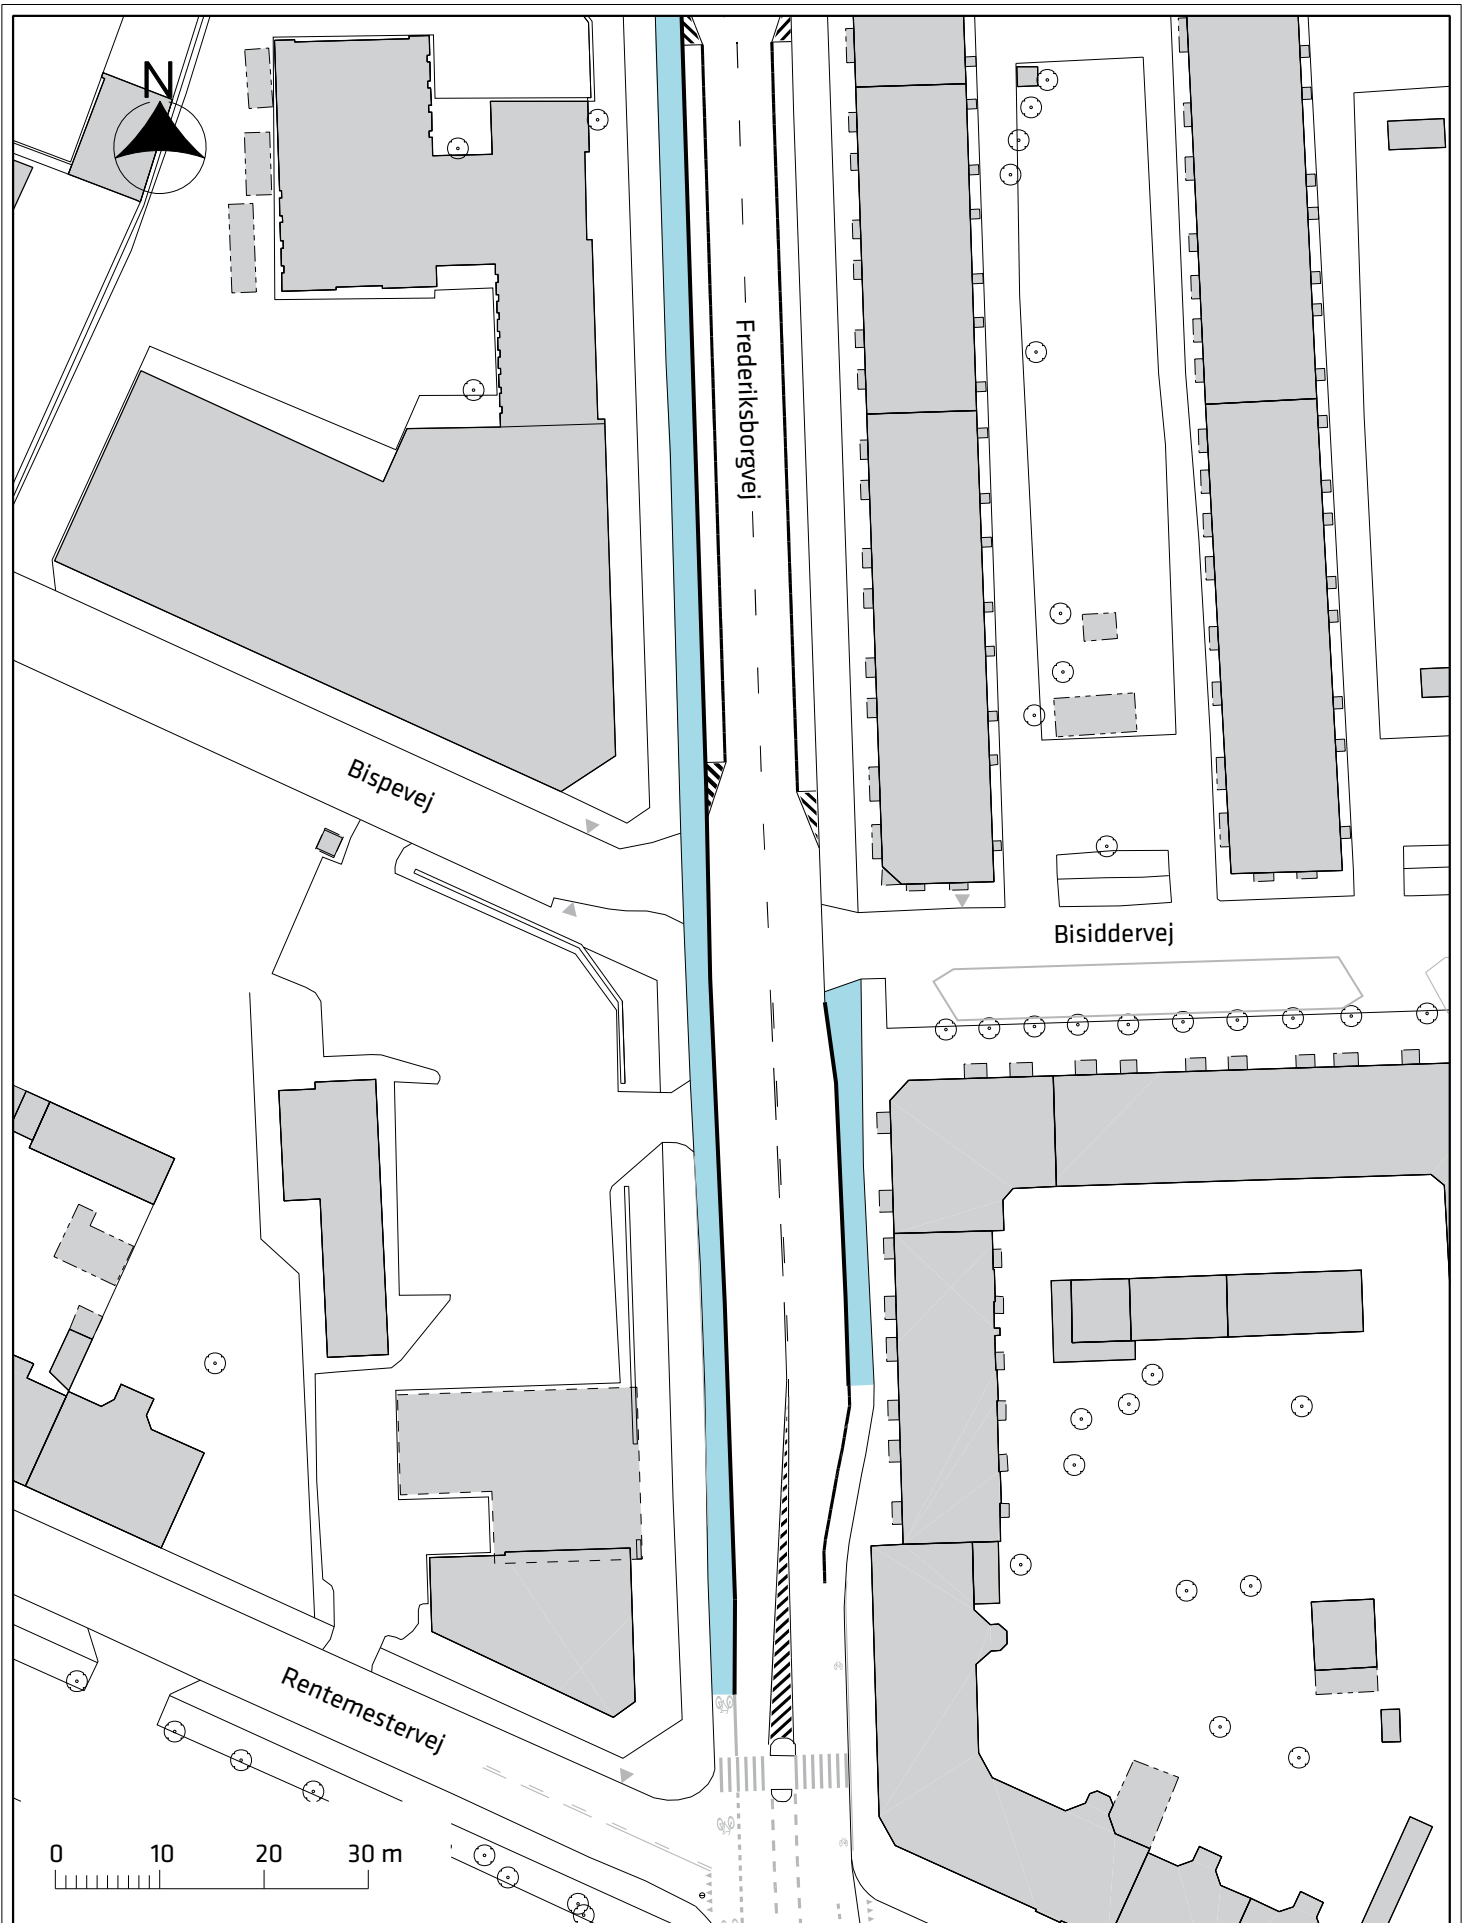

Signaturforklaring

 Cykelsti

Cykelsti Frederiksborgvej

Projektforslag

Bilag 3b

