

Signaturforklaring

- Projektgrænse
- Fortov
- Grus

- Græs
- Vildgræs
- Gummi
- Granit/fliser

- Modstrøms cykelbane
- Overkørsel/hævet flade
- Kørselsretning
- Lysmast


- Nyt træ
- Eks. træ
- Græsbakke

Carlsberg, Sønder Boulevard

Projektforslag

Bilag 2a



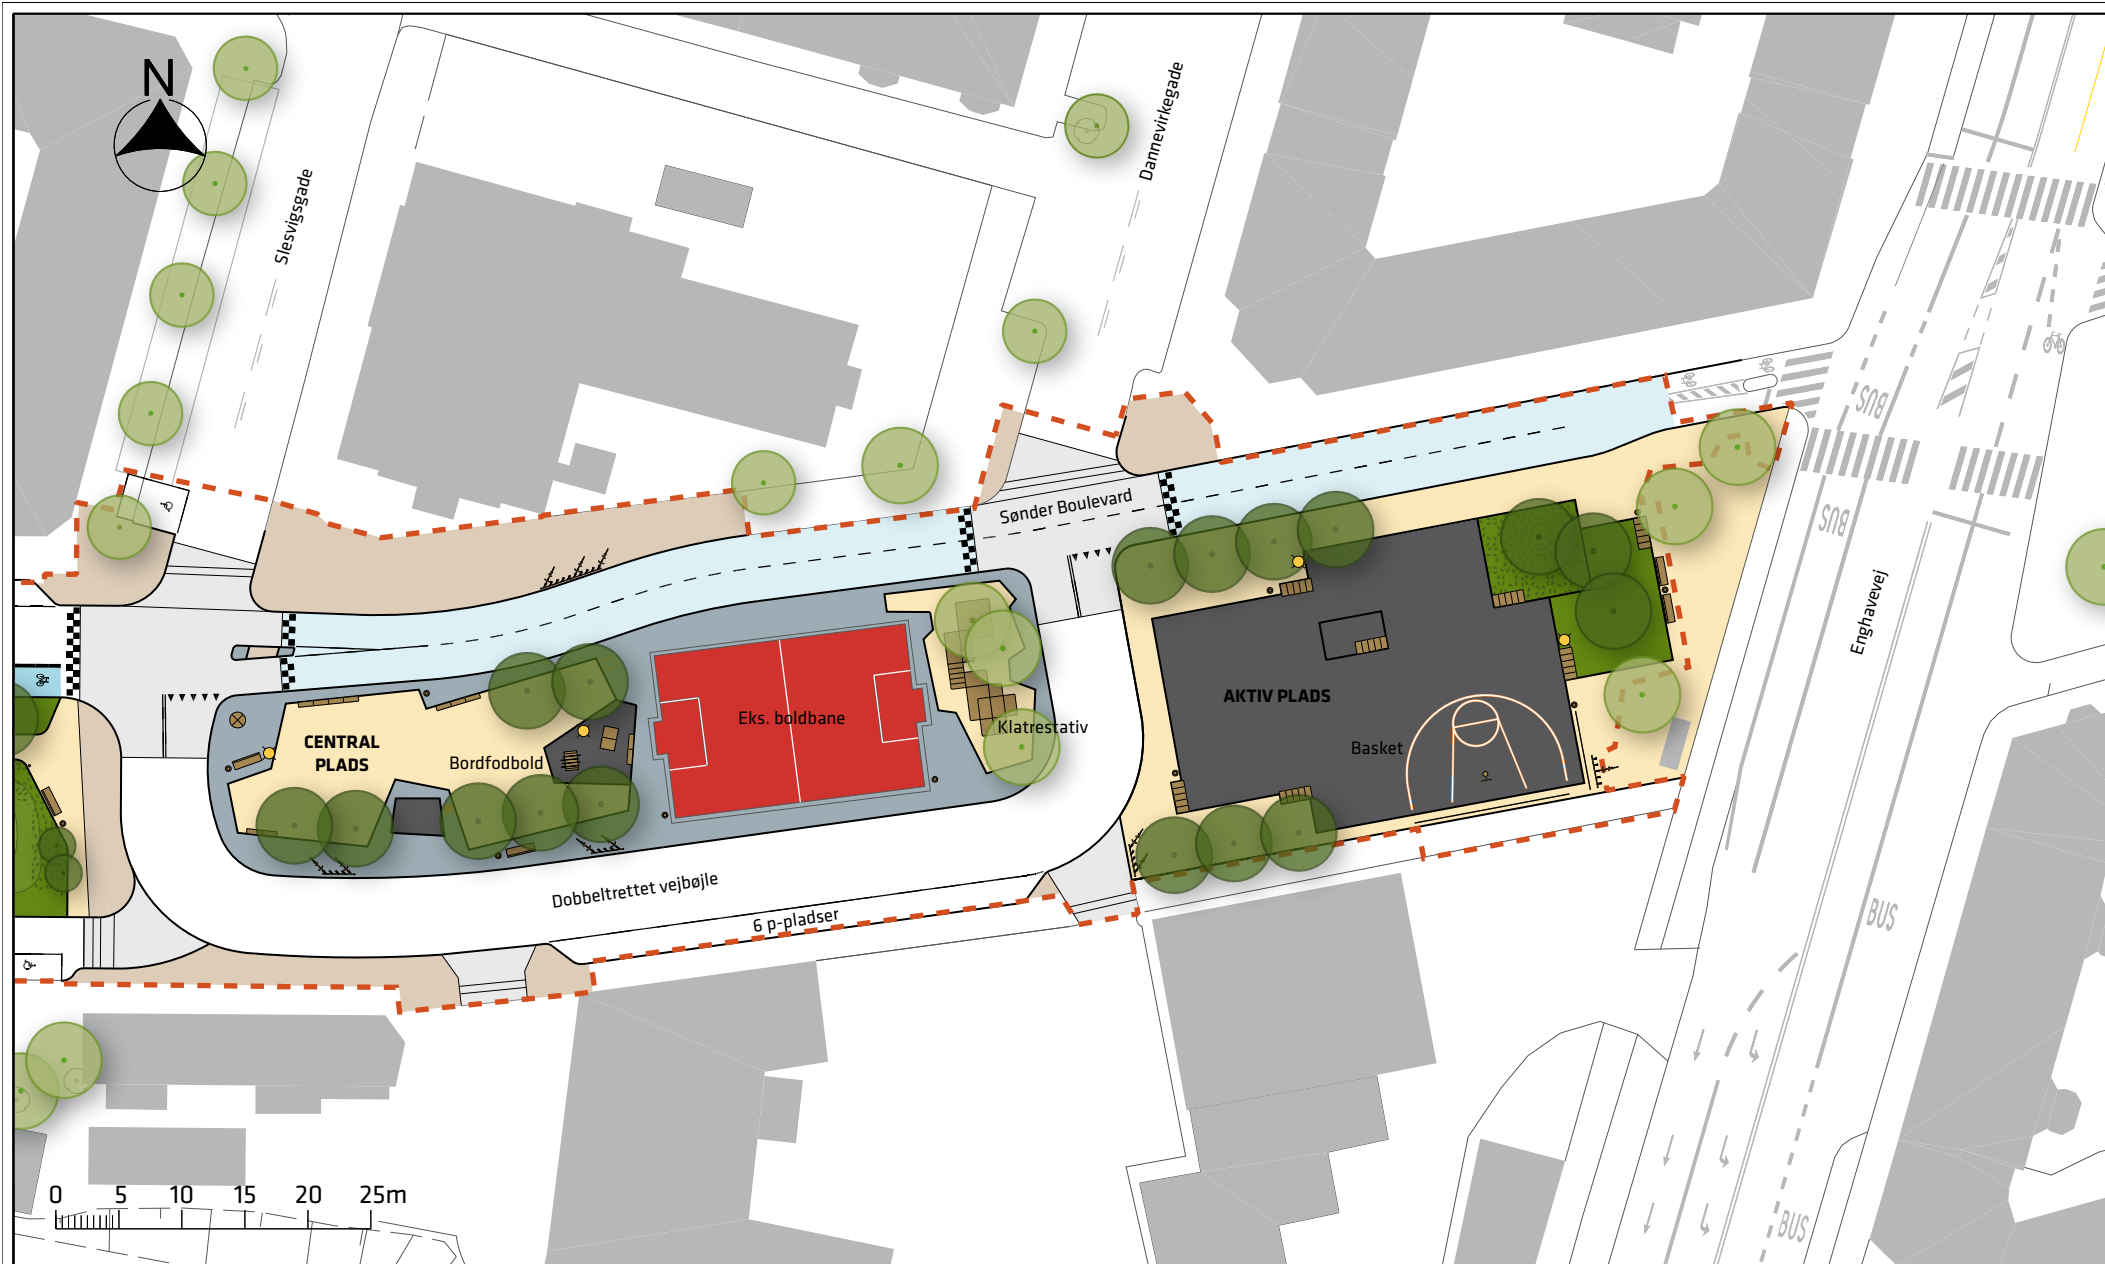

Signaturforklaring

- Projektgrænse
- Fortov
- Grus
- Græs
- Vildgræs
- Asfalt
- Granit/fliser
- Overkørsel/hævet flade
- Dobbeltrættet cykelrute
- 🚲 Cykelstativ
- ☀️ Lysmast
- Nyt træ
- Eks. træ

Carlsberg, Sønder Boulevard

Projektforslag

Bilag 2b

