


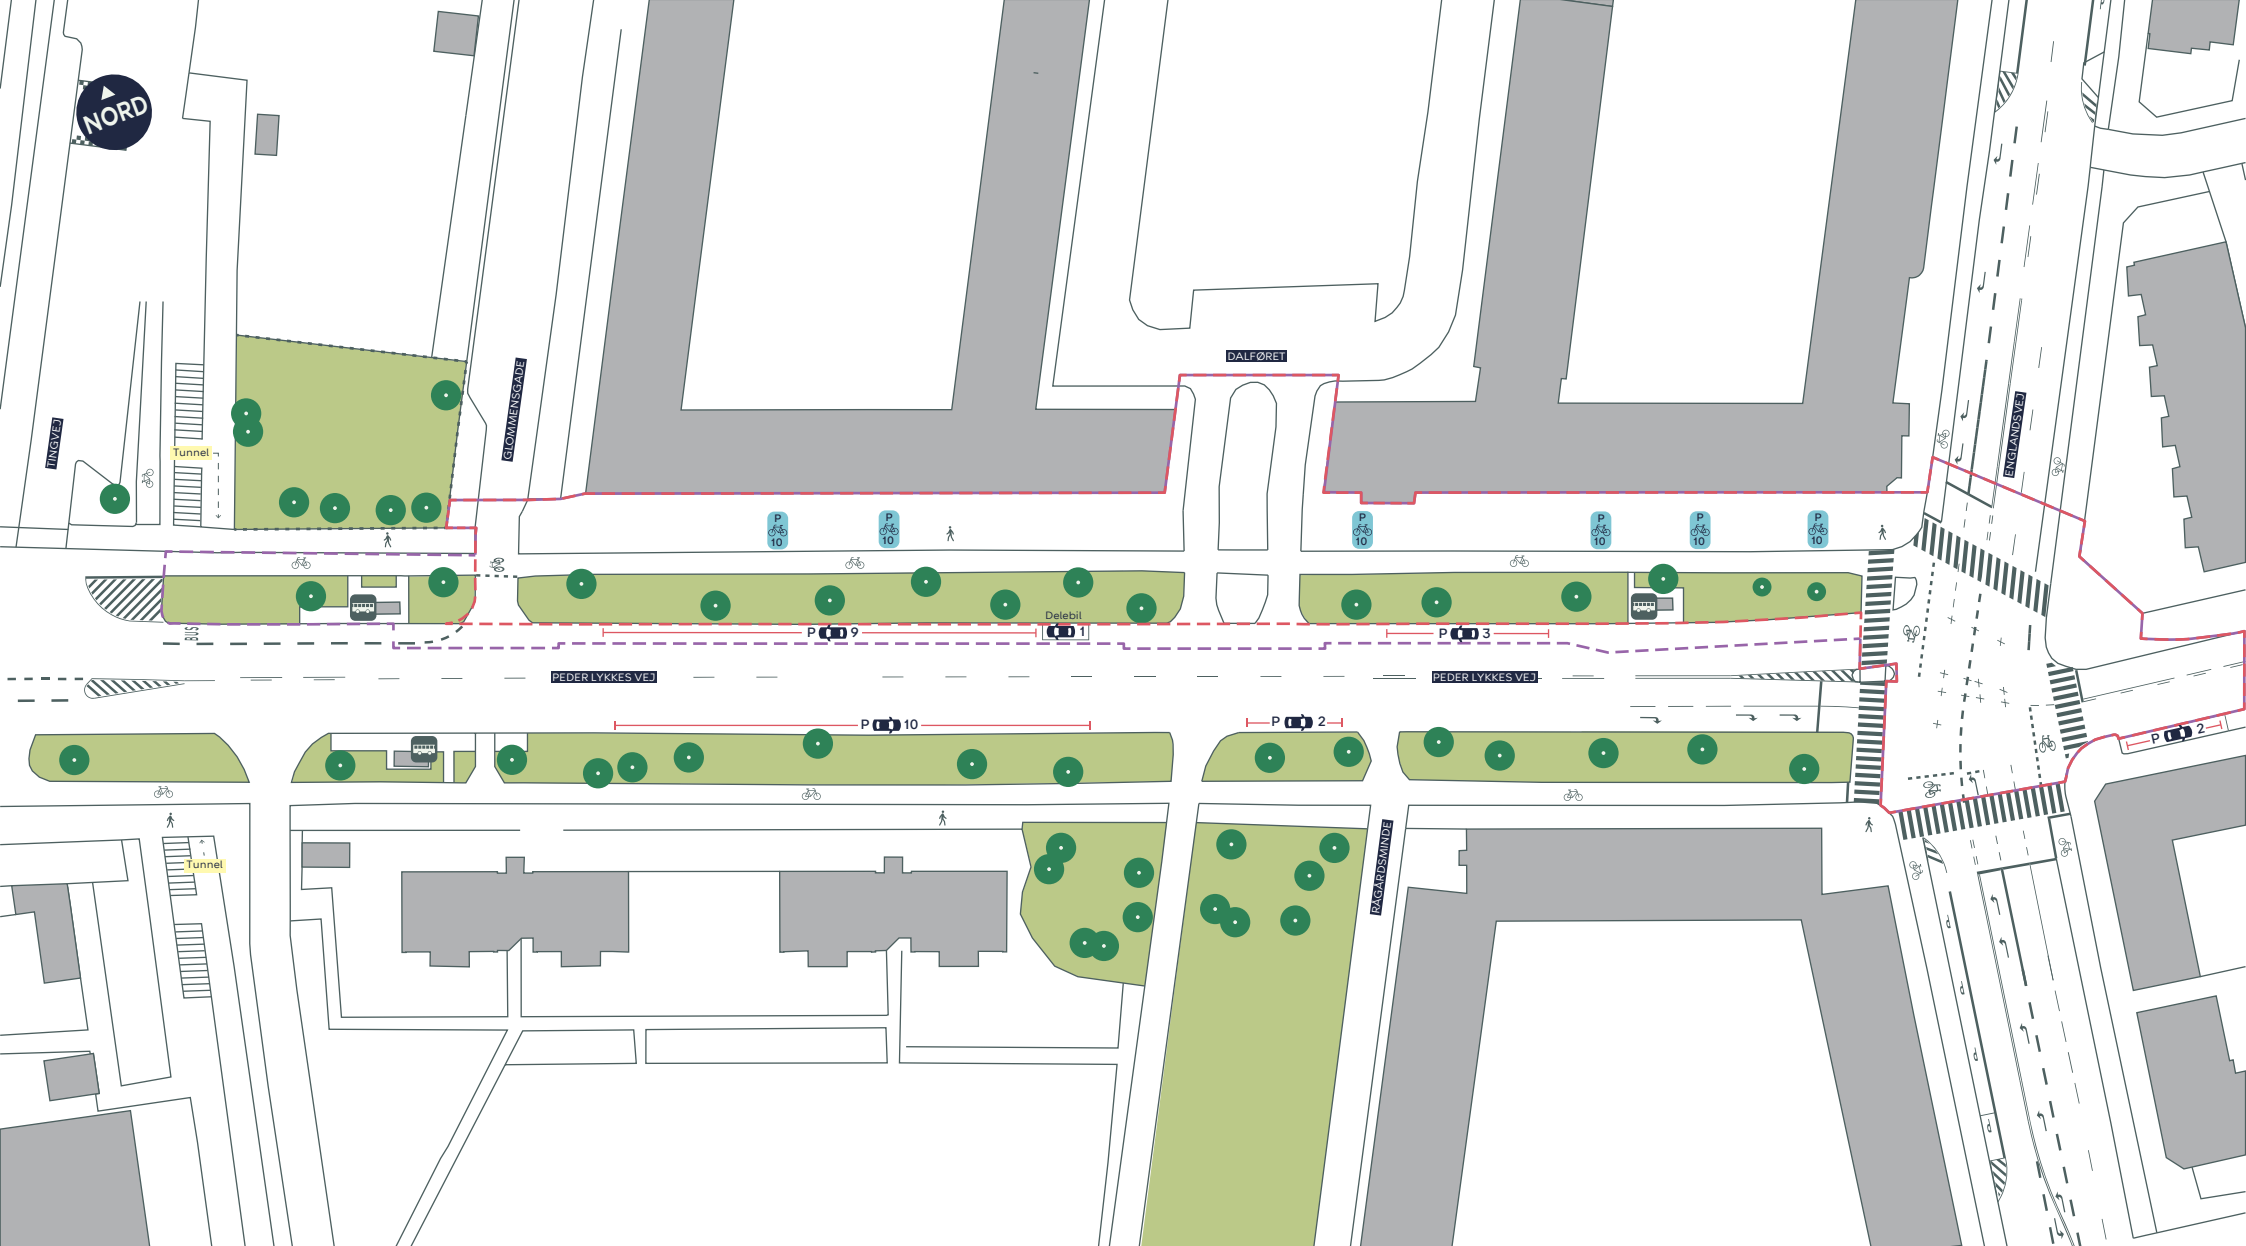

--- Anlægsområde --- Politisk handlerum



Cykelsti



Fortov



Busstoppested



Træ (13/15 stk. indenfor anlægsområdet)


PETER LYKKES VEJ - BYNATUR OG CYKELSTI

Amager Vest

Eksisterende forhold

BILAG 3 SAMLET



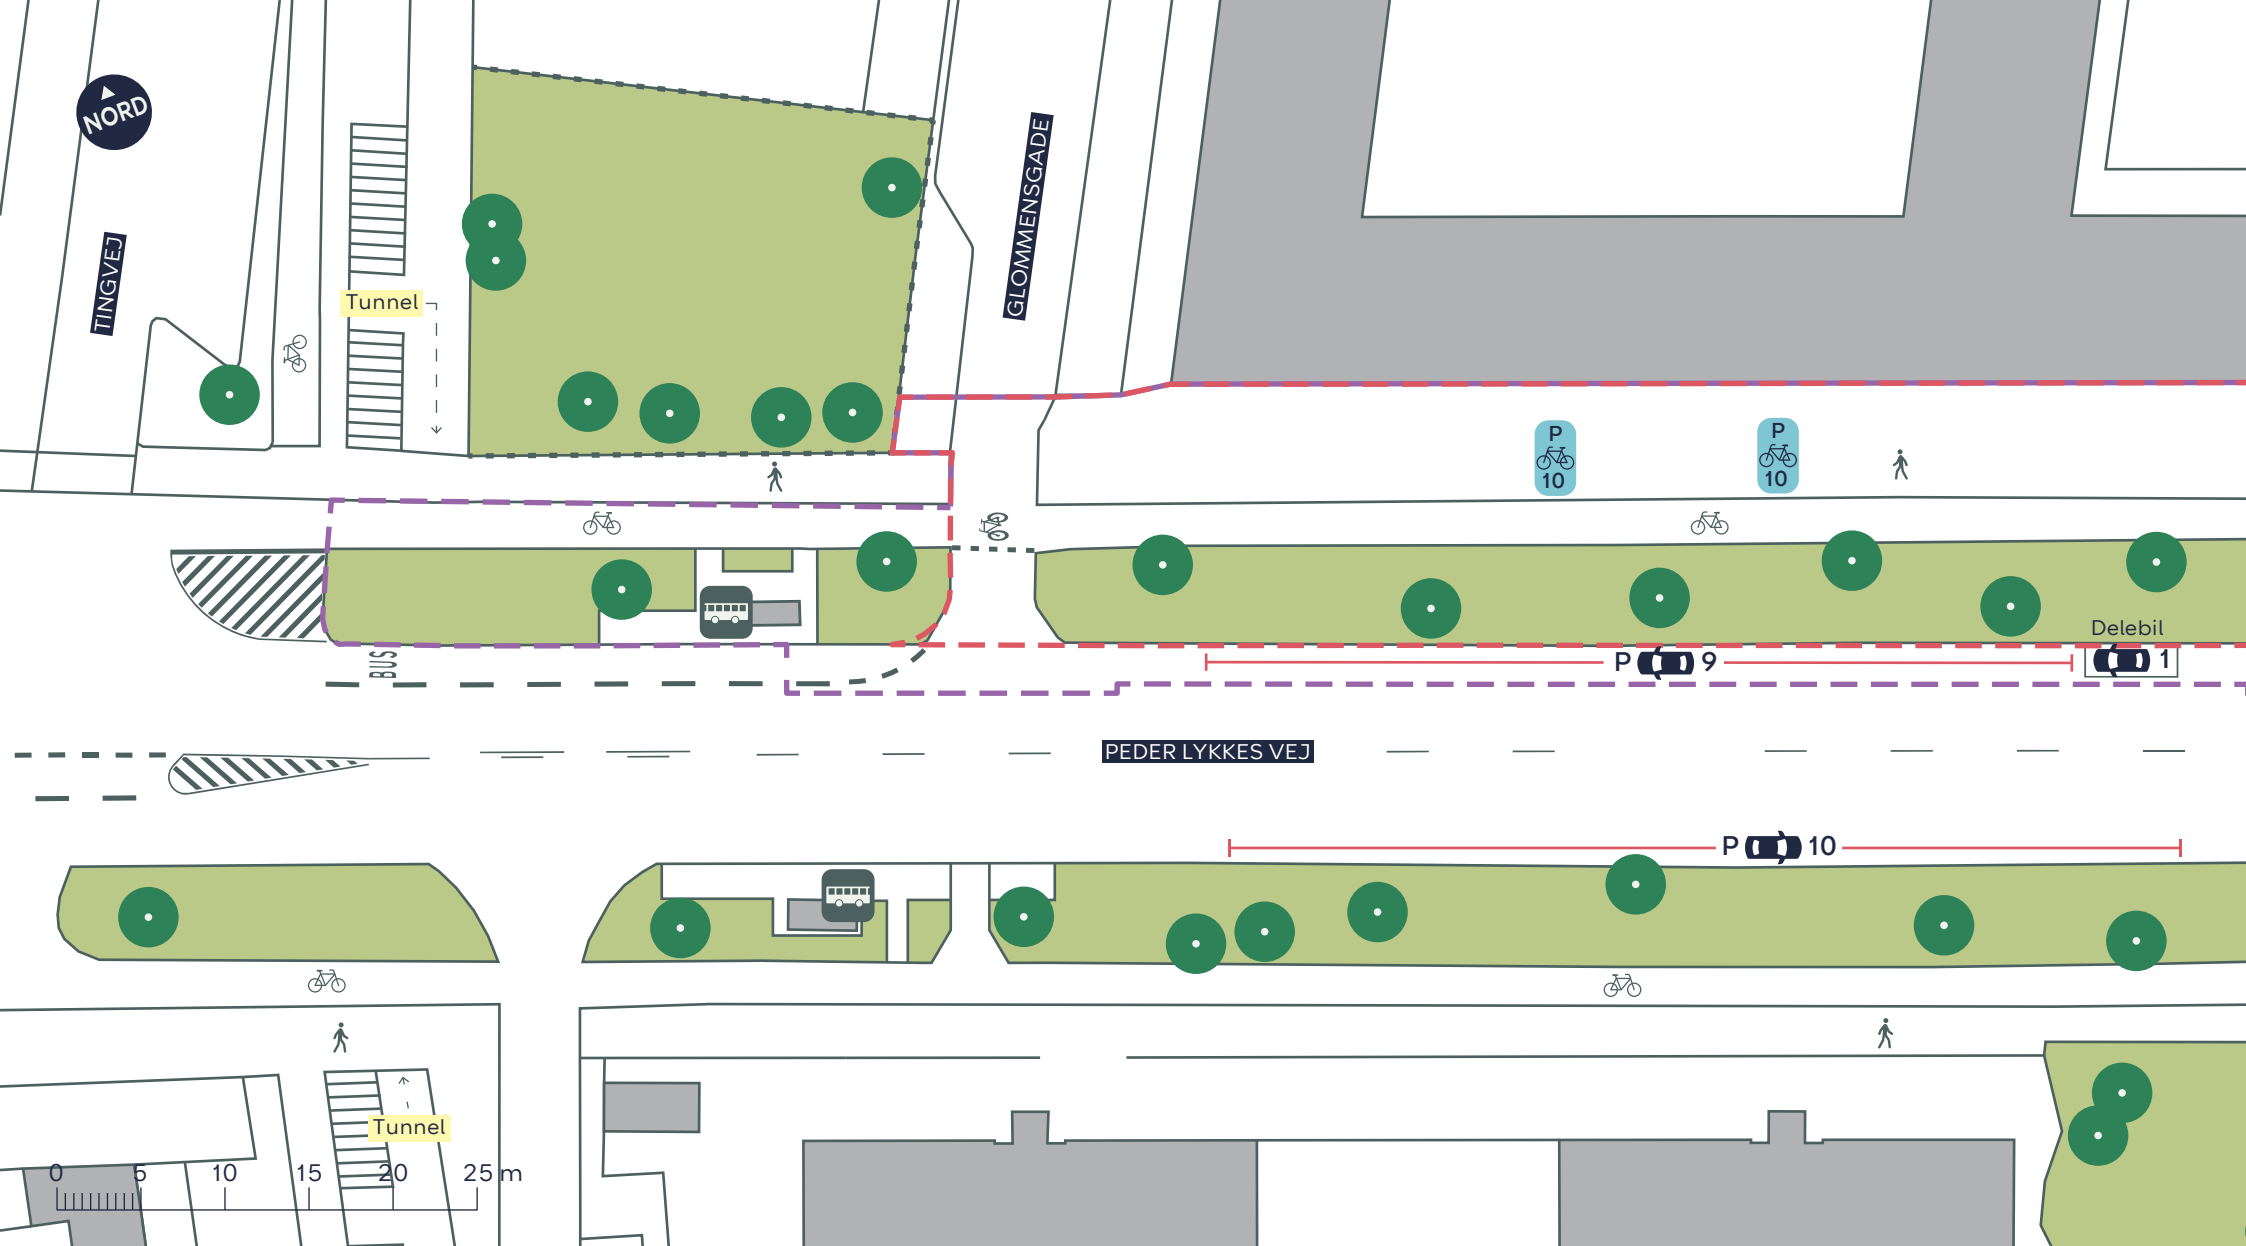

--- Anlægsområde --- Politisk handlerum



Cykelsti



Fortov



Busstoppested



Træ (6/8 stk. indenfor anlægsområdet)


PEDER LYKKES VEJ - BYNATUR OG CYKELSTI

Amager Vest

Eksisterende forhold

BILAG 3A



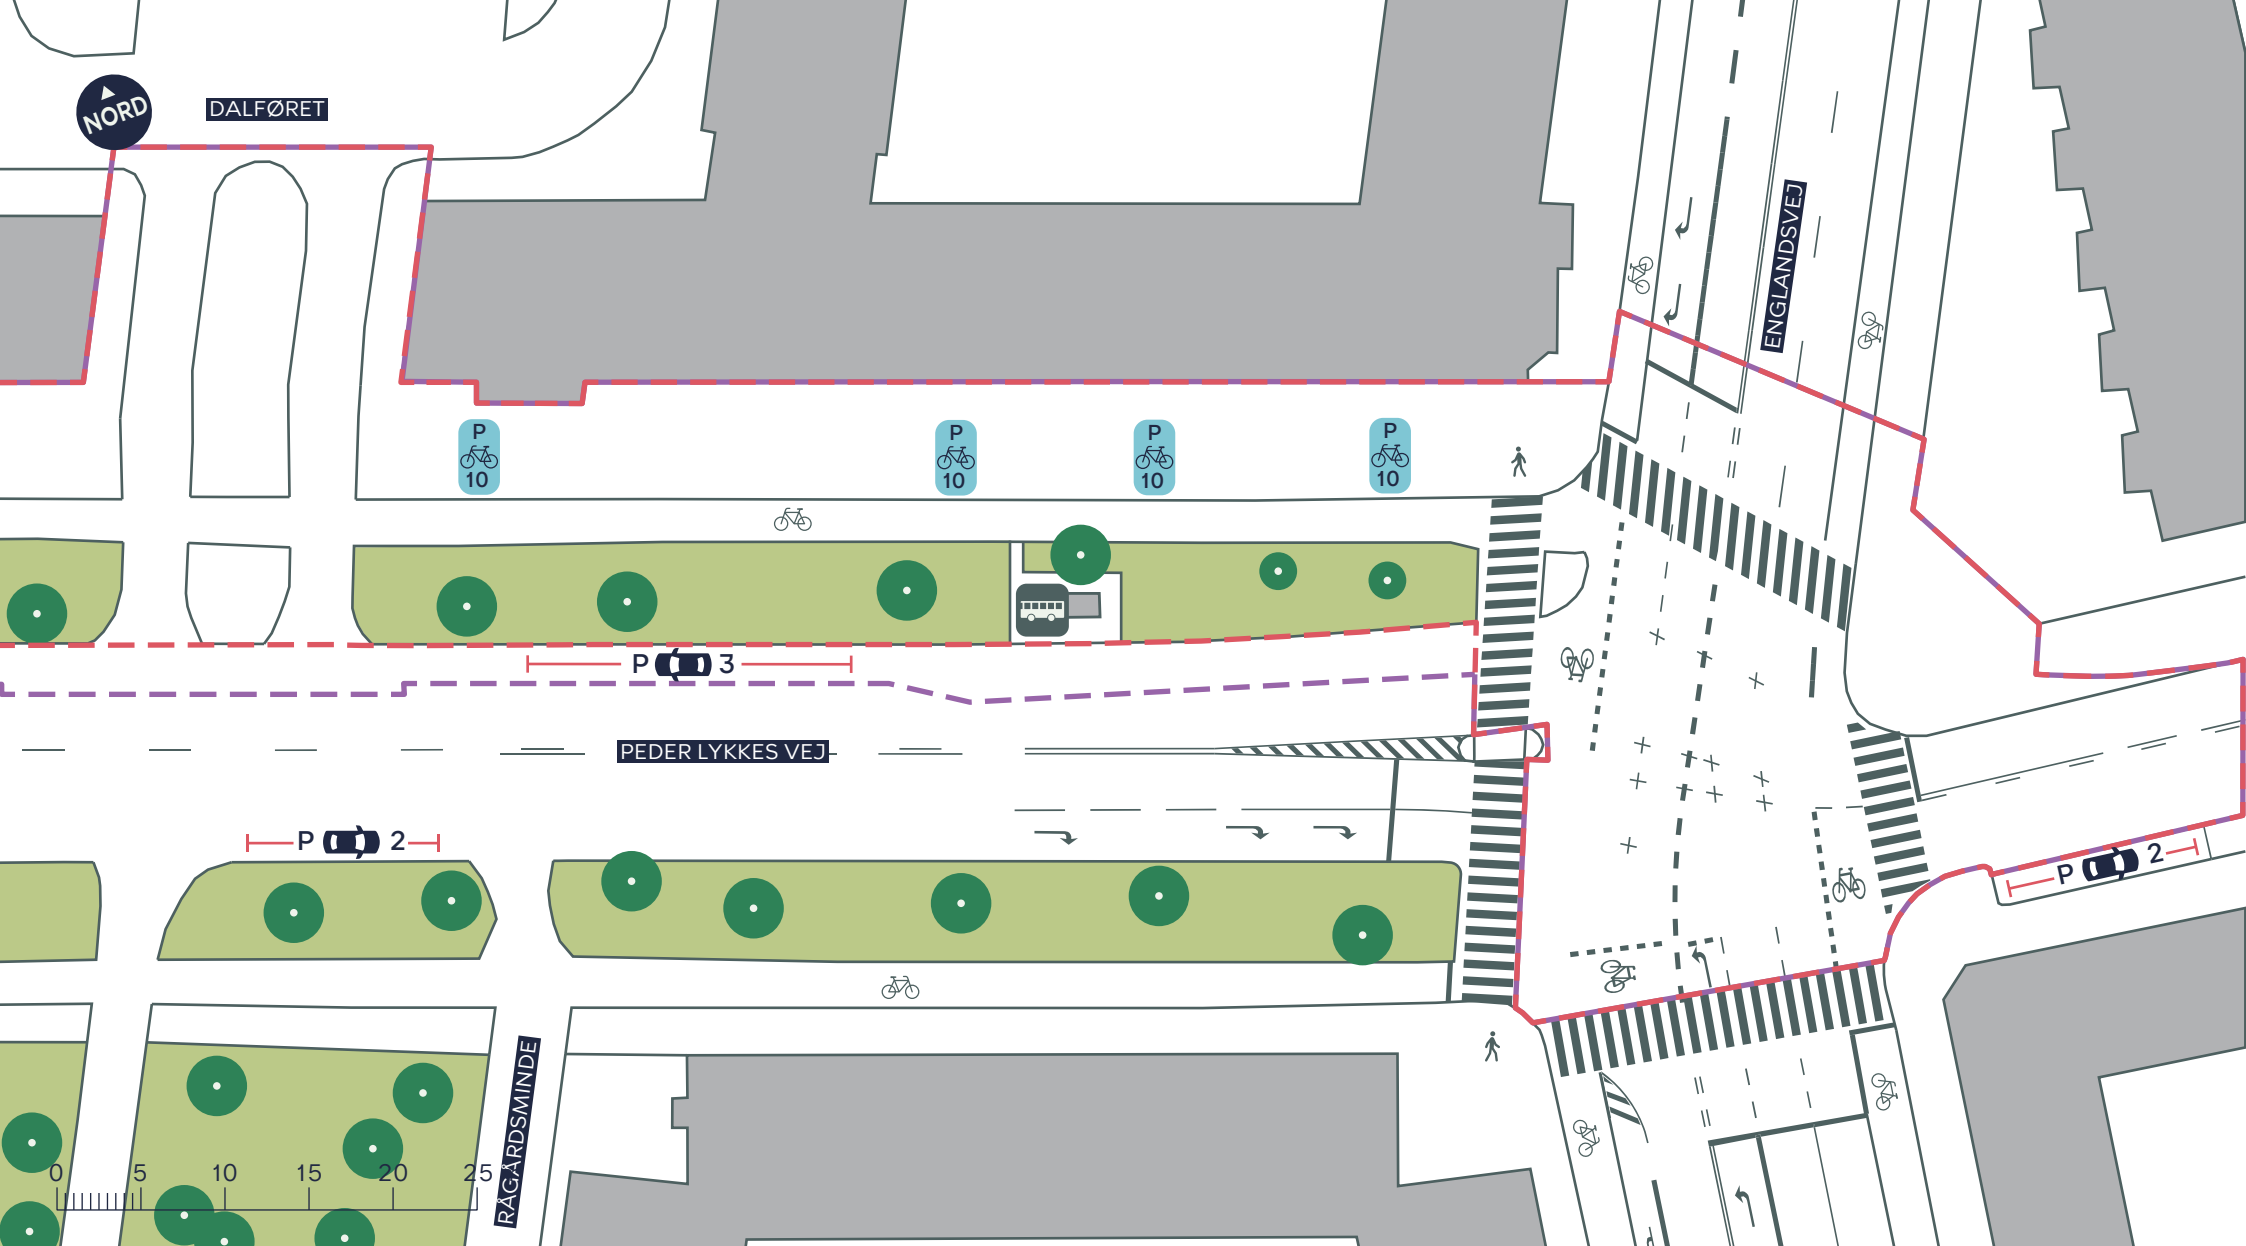

--- Anlægsområde

--- Politisk handlerum



Cykelsti



Fortov



Busstoppested



Træ (7/7 stk. indenfor anlægsområdet)

PEDER LYKKES VEJ - BYNATUR OG CYKELSTI

Amager Vest

Eksisterende forhold

BILAG 3B

