


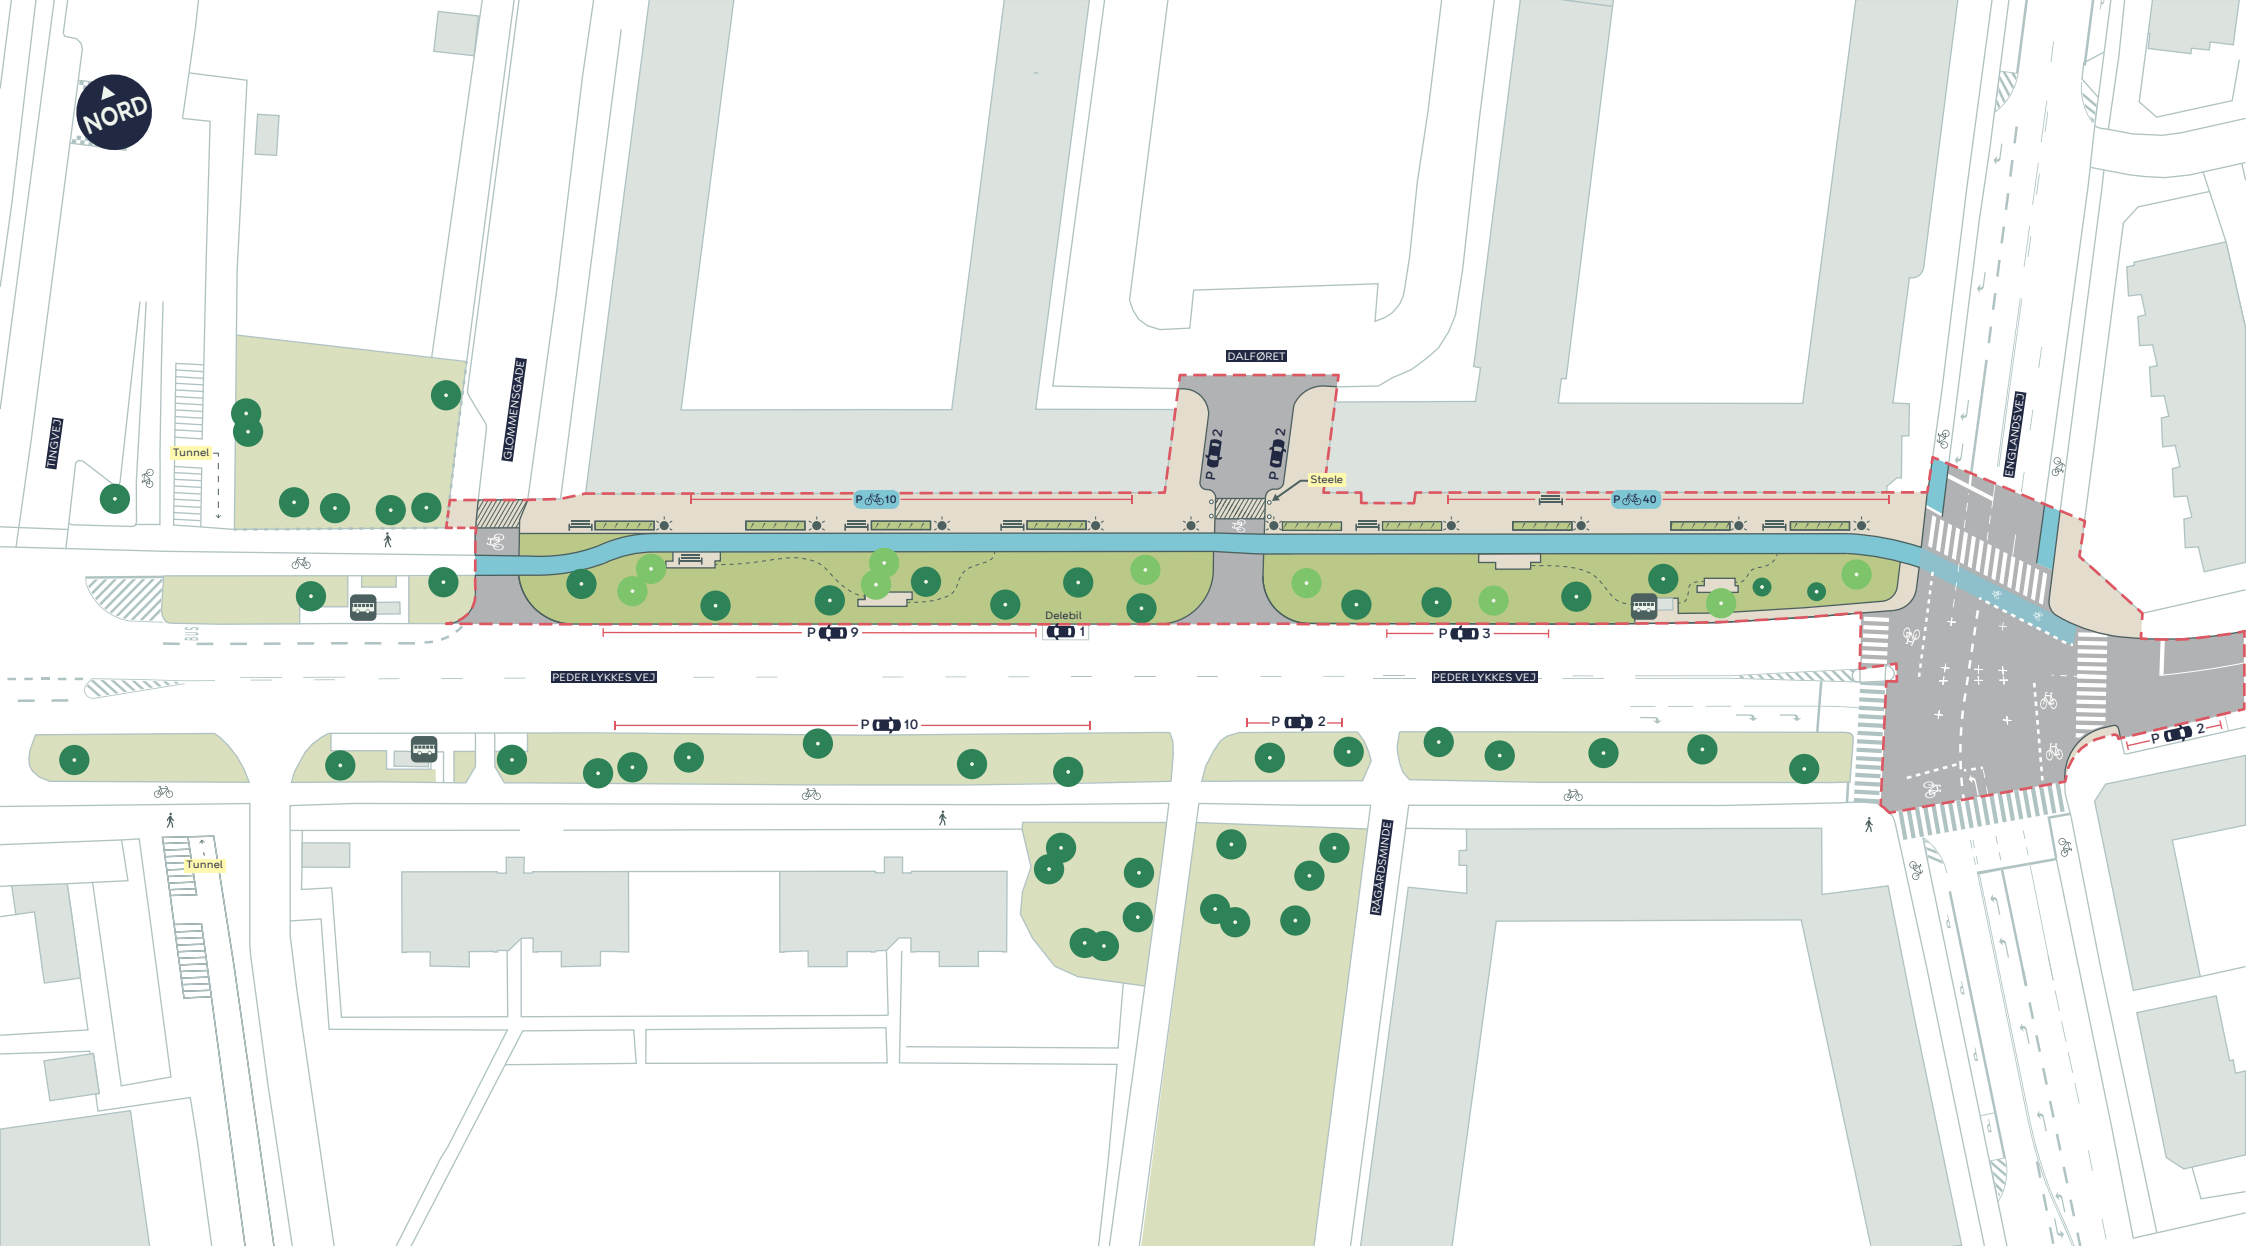

--- Anlægsområde

— Cykelsti

— Fortov

— Beplantning

— Overkørsel

— Bænk

— Belysning

— Busstoppested

— Nyt, lavt træ (9 stk.)

— Eksisterende træ (13 stk. indenfor anlægsområdet)


PEDER LYKKES VEJ - BYNATUR OG CYKELSTI

Amager Vest

Projektforslag

BILAG 4 SAMLET



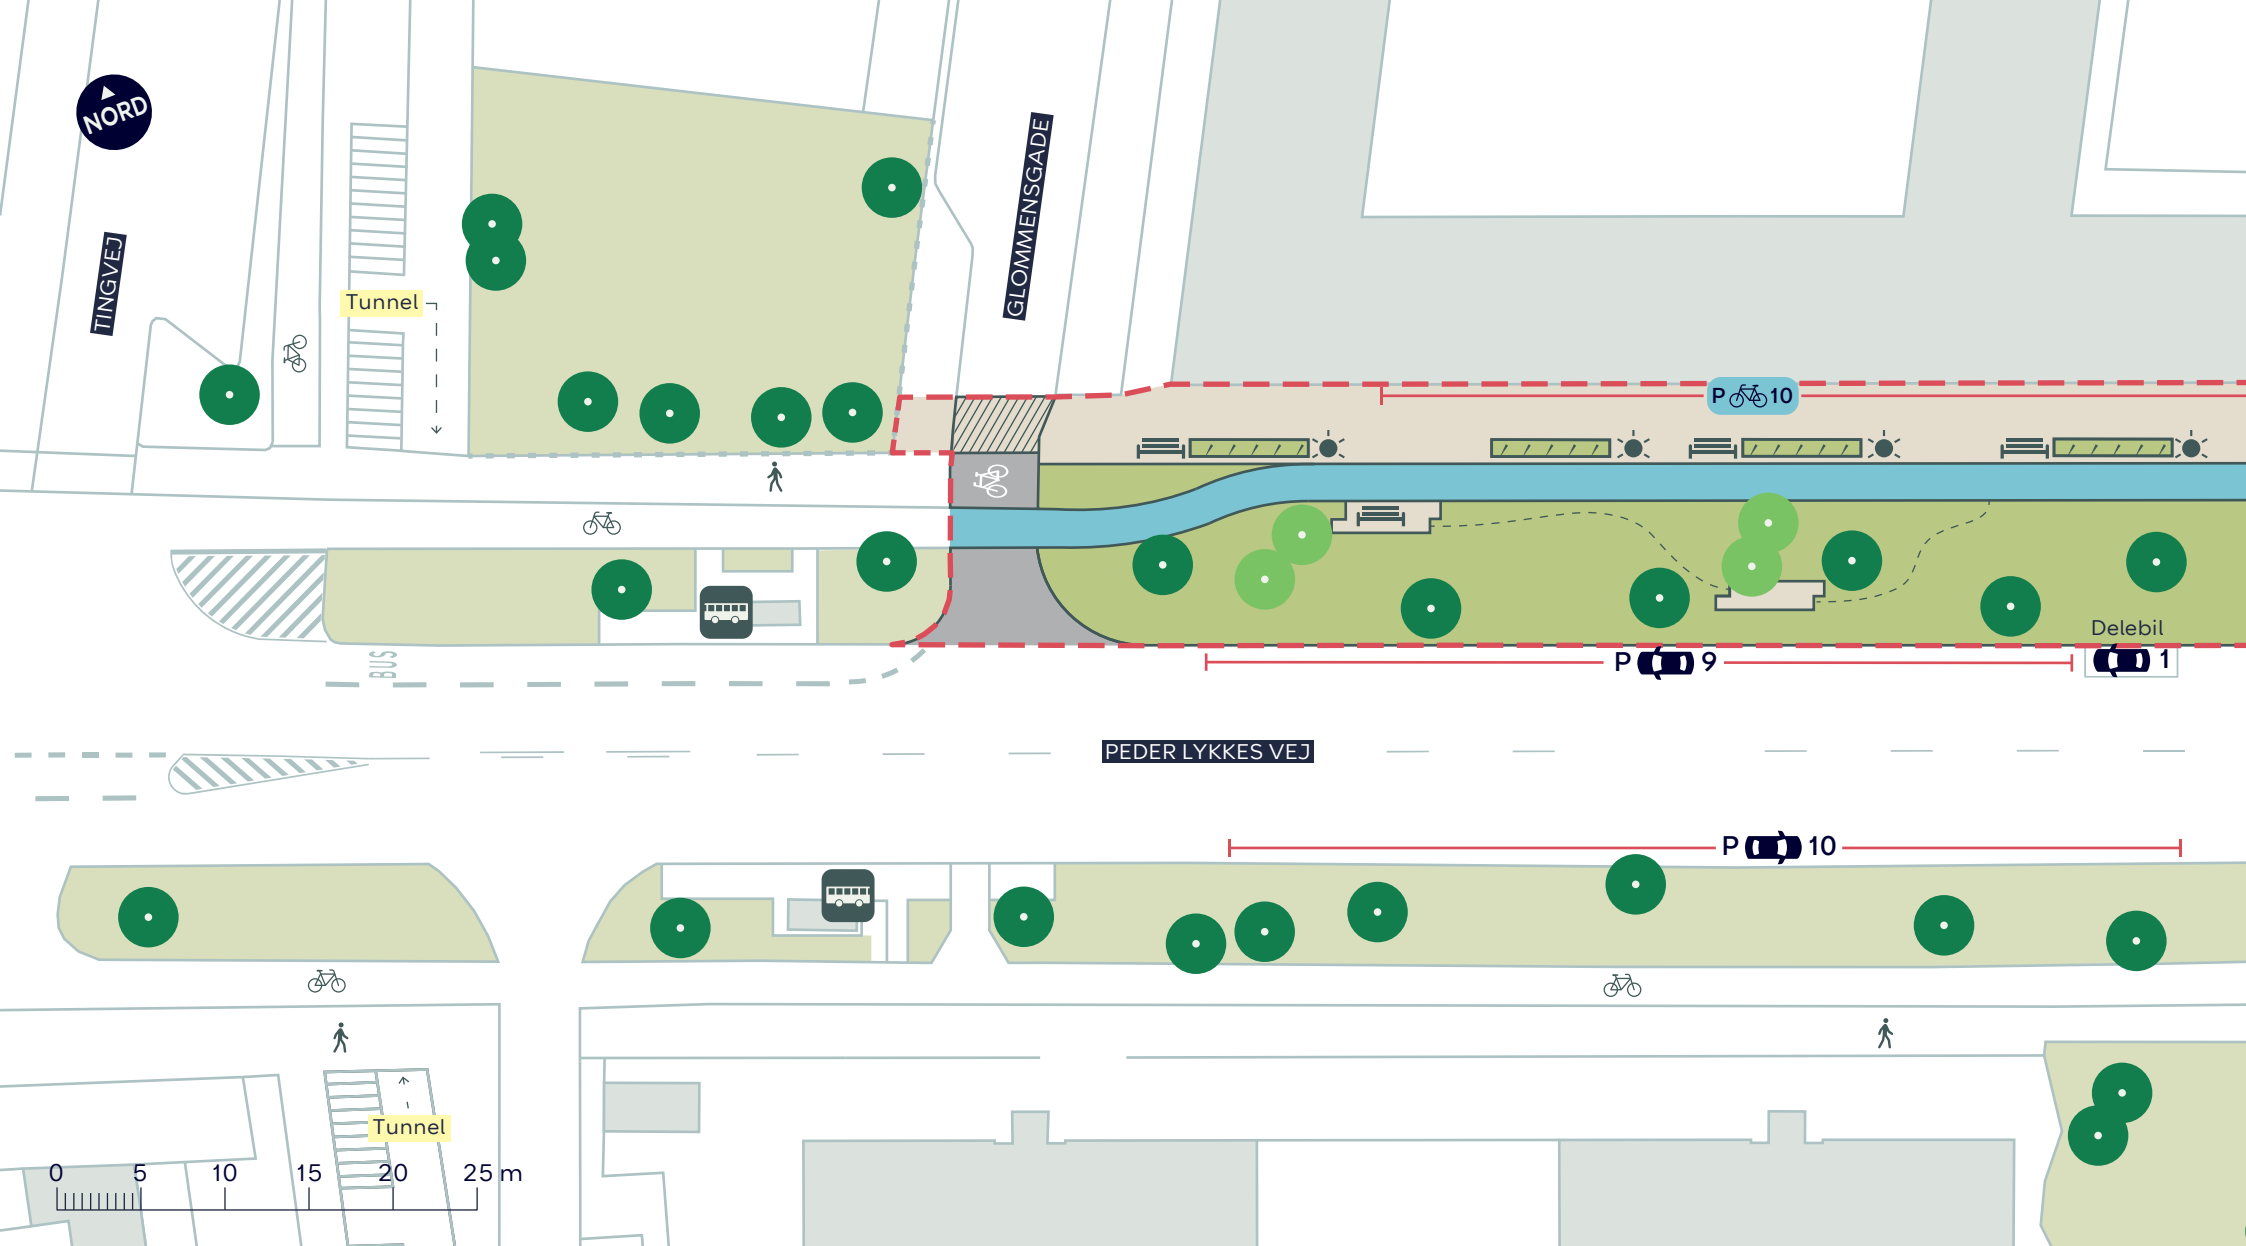

- | | |
|---|---|
| --- Anlægsområde | Bænk |
| ■ Cykelsti | Belysning |
| ■ Fortov | Busstoppested |
| ■ Beplantning | ● Nyt, lavt træ (4 stk.) |
| ■ Overkørsel | ● Eksisterende træ (6 stk. indenfor anlægsområdet) |

PEDER LYKKES VEJ - BYNATUR OG CYKELSTI

Amager Vest
Projektforslag

BILAG 4A



