


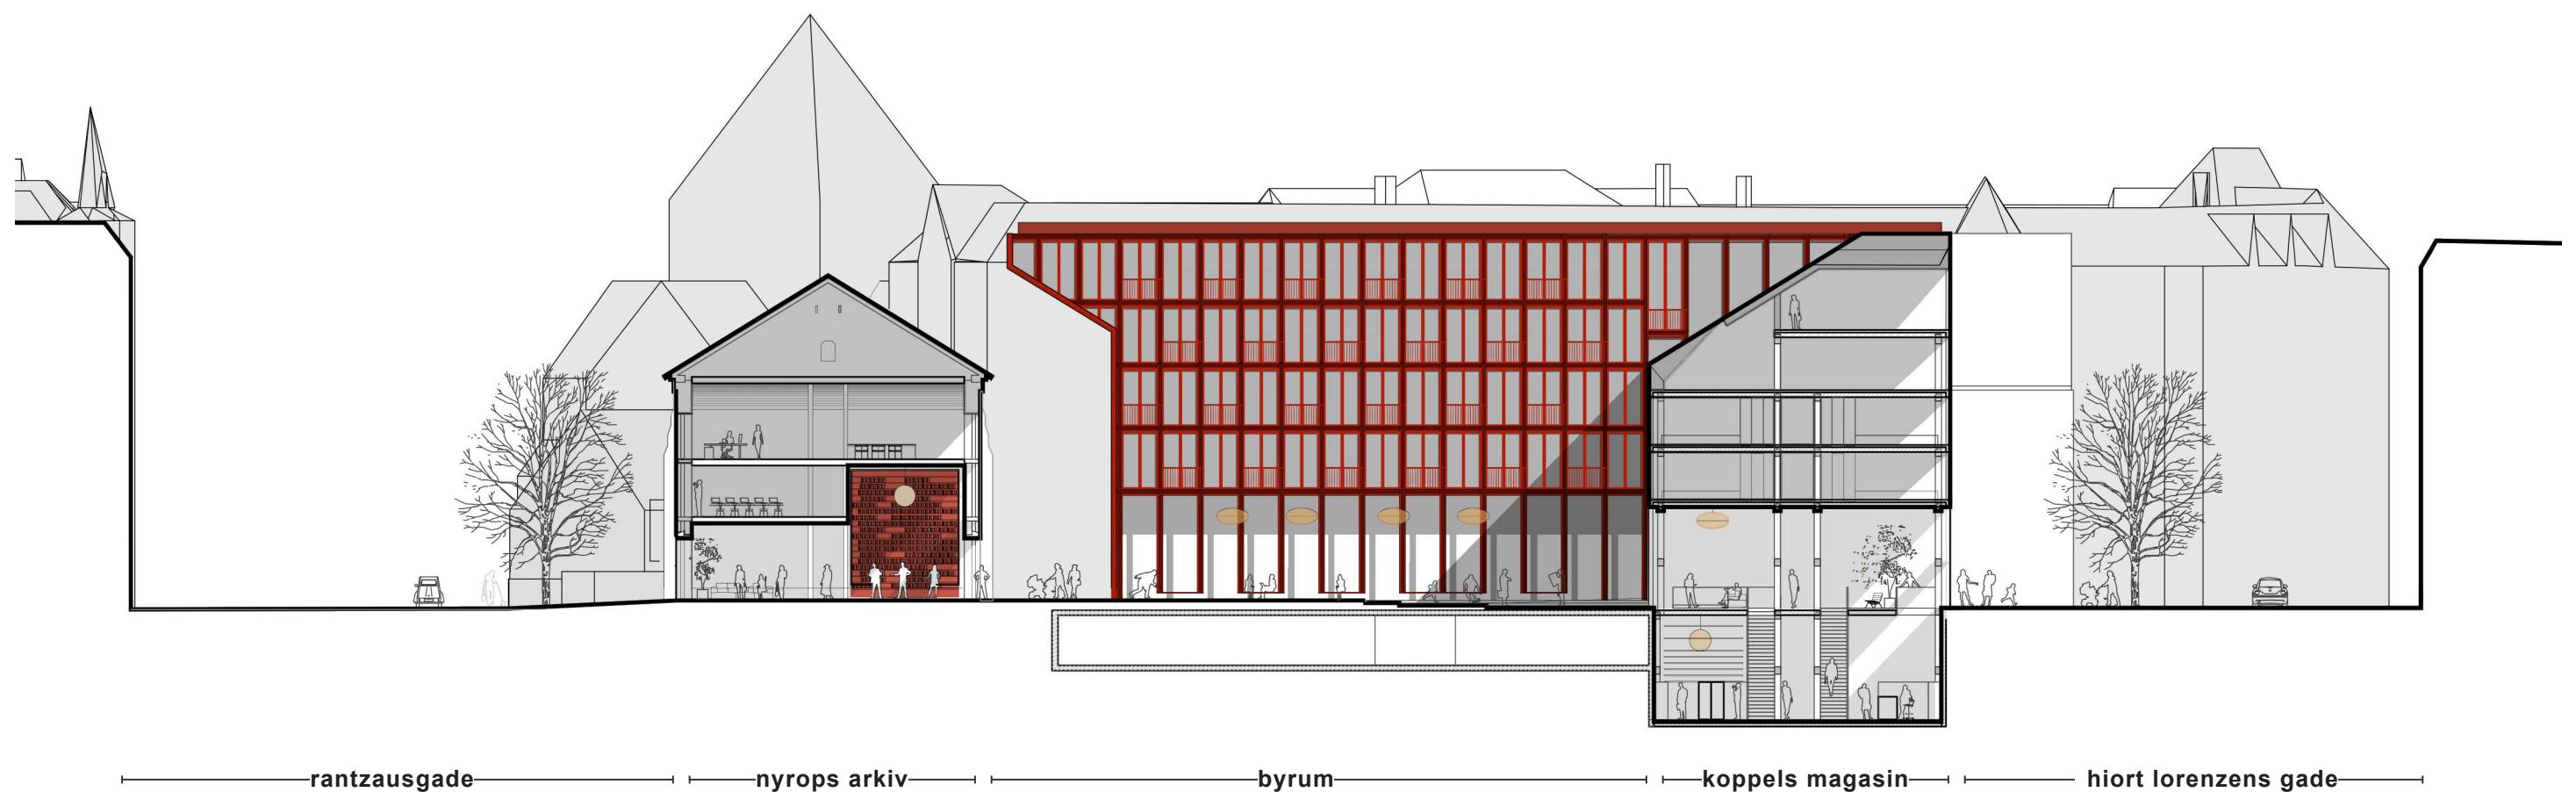

Indpasset i kvarterets højder

det nye Nuuks Plads bliver et helt unikt sted uden at gå i højden med det nye byggeri



Nybyggeriet er disponeret således at Nyrops Landsarkiv, for første gang i sin levetid, er fritliggende med adgang fra alle fire sider.

Nybyggeriet tager aftryk af Landsarkivets form, i en ny gade langs den sydvendte facade mod det nye byrum.