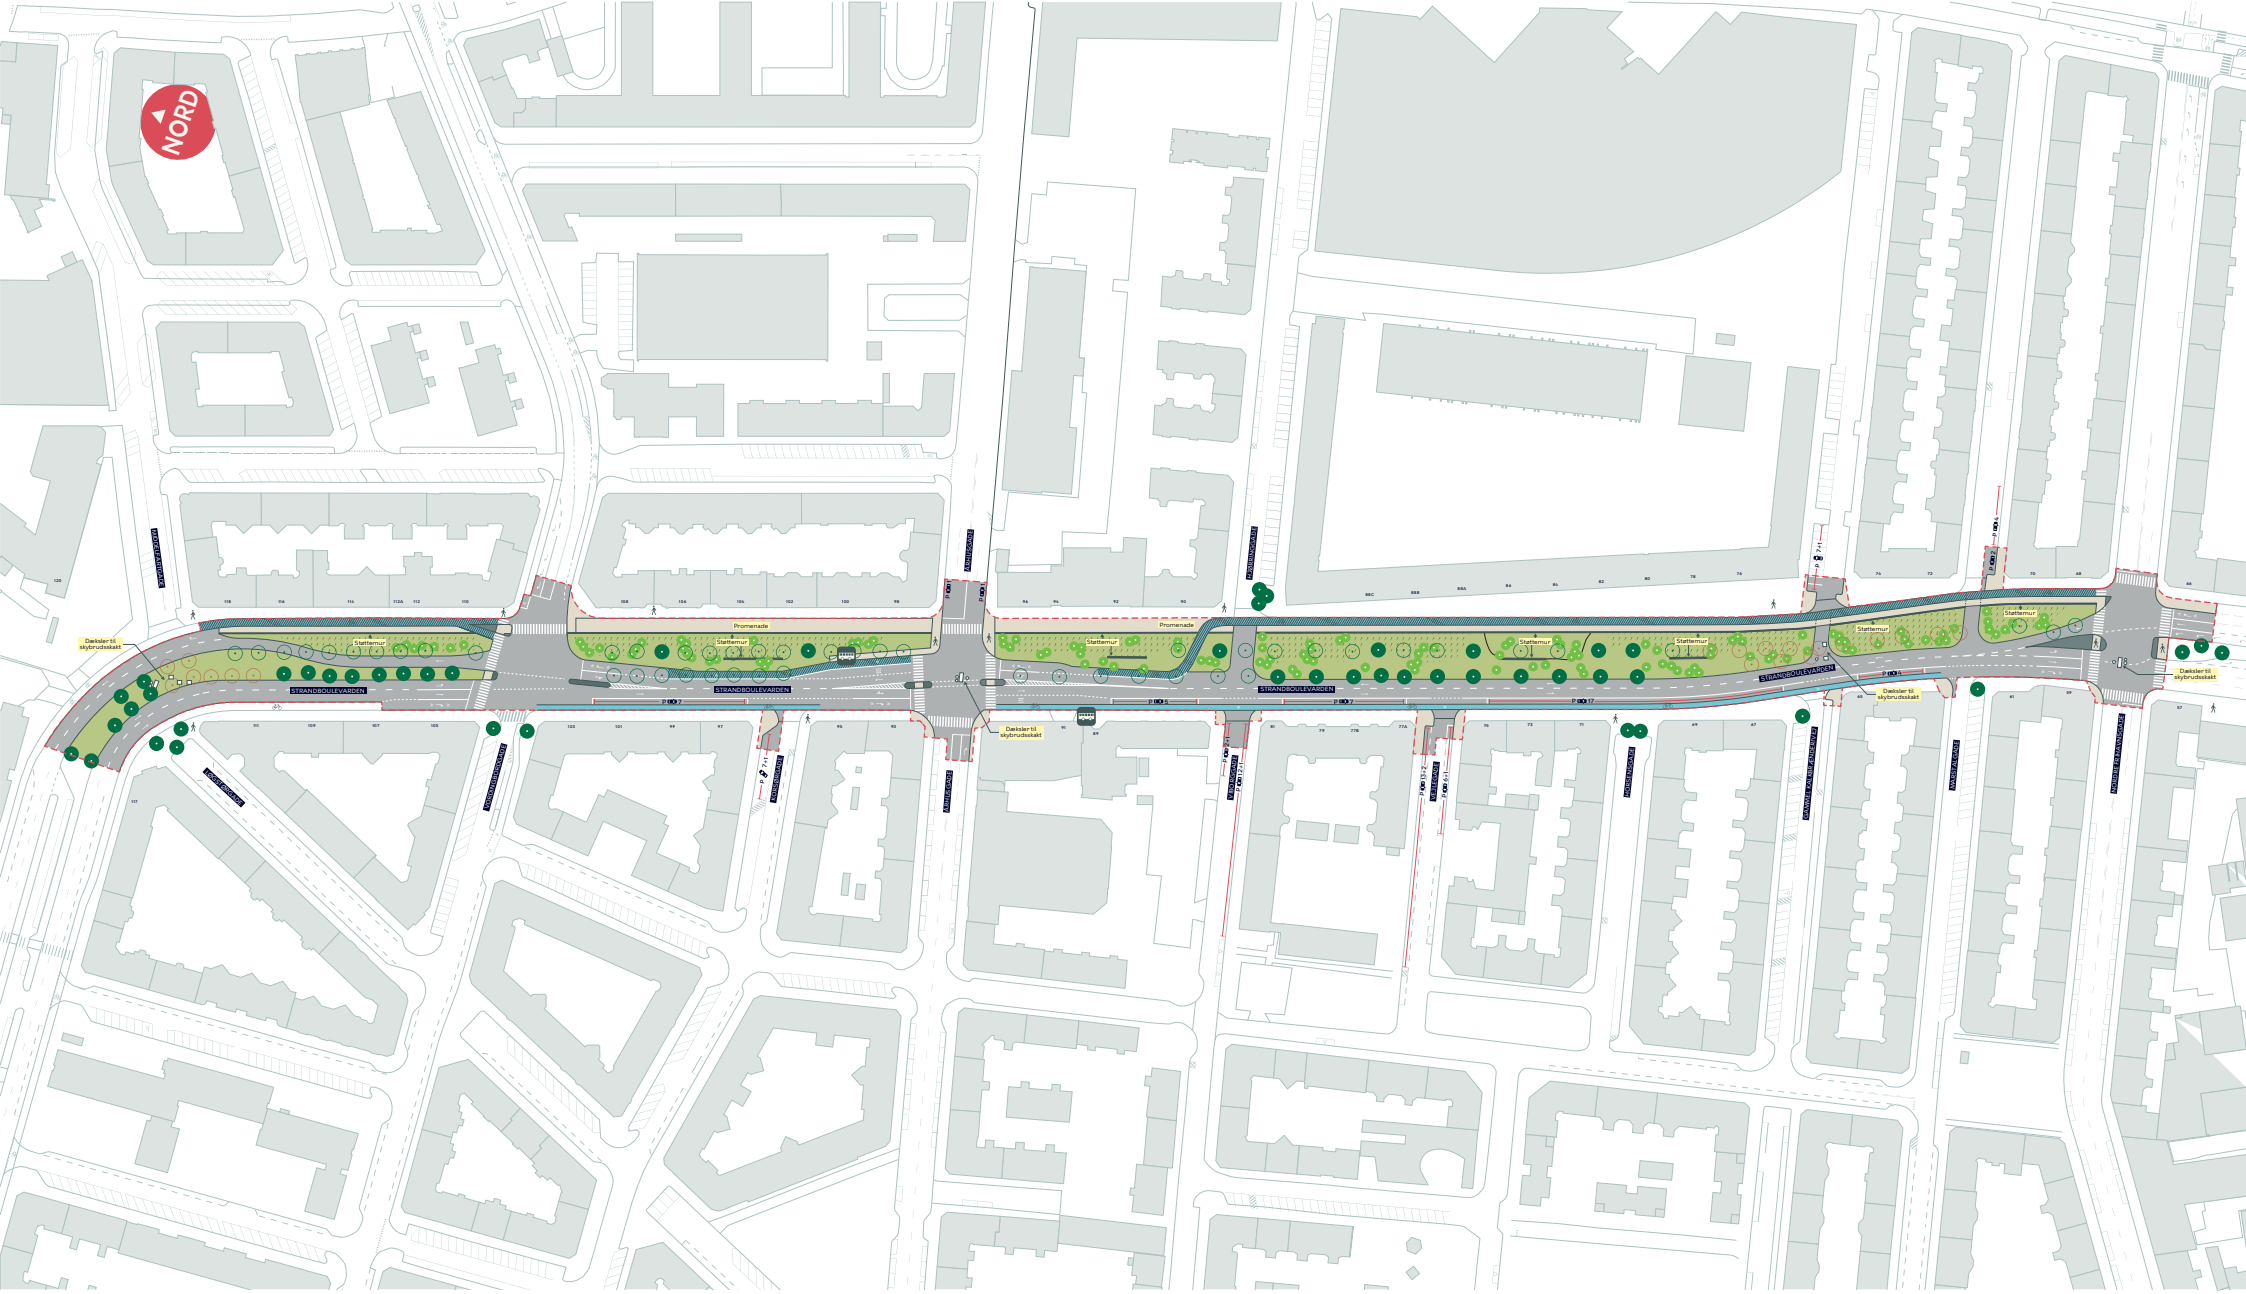

Anlægsområde

Regnbed

Cykelsti

Cykelbane

Eksisterende træ (33 stk.)

Nyt træ (129 stk.)

Træ der fældes i KK´s overfladeprojekt (49 stk.)

Træ der fældes i HOFOR´s tunnelprojekt (20 stk.)

STRANDBOULEVARDEN

Østerbro

Dispositionsforslag

BILAG 4 samlet

KØBENHAVNS KOMMUNE

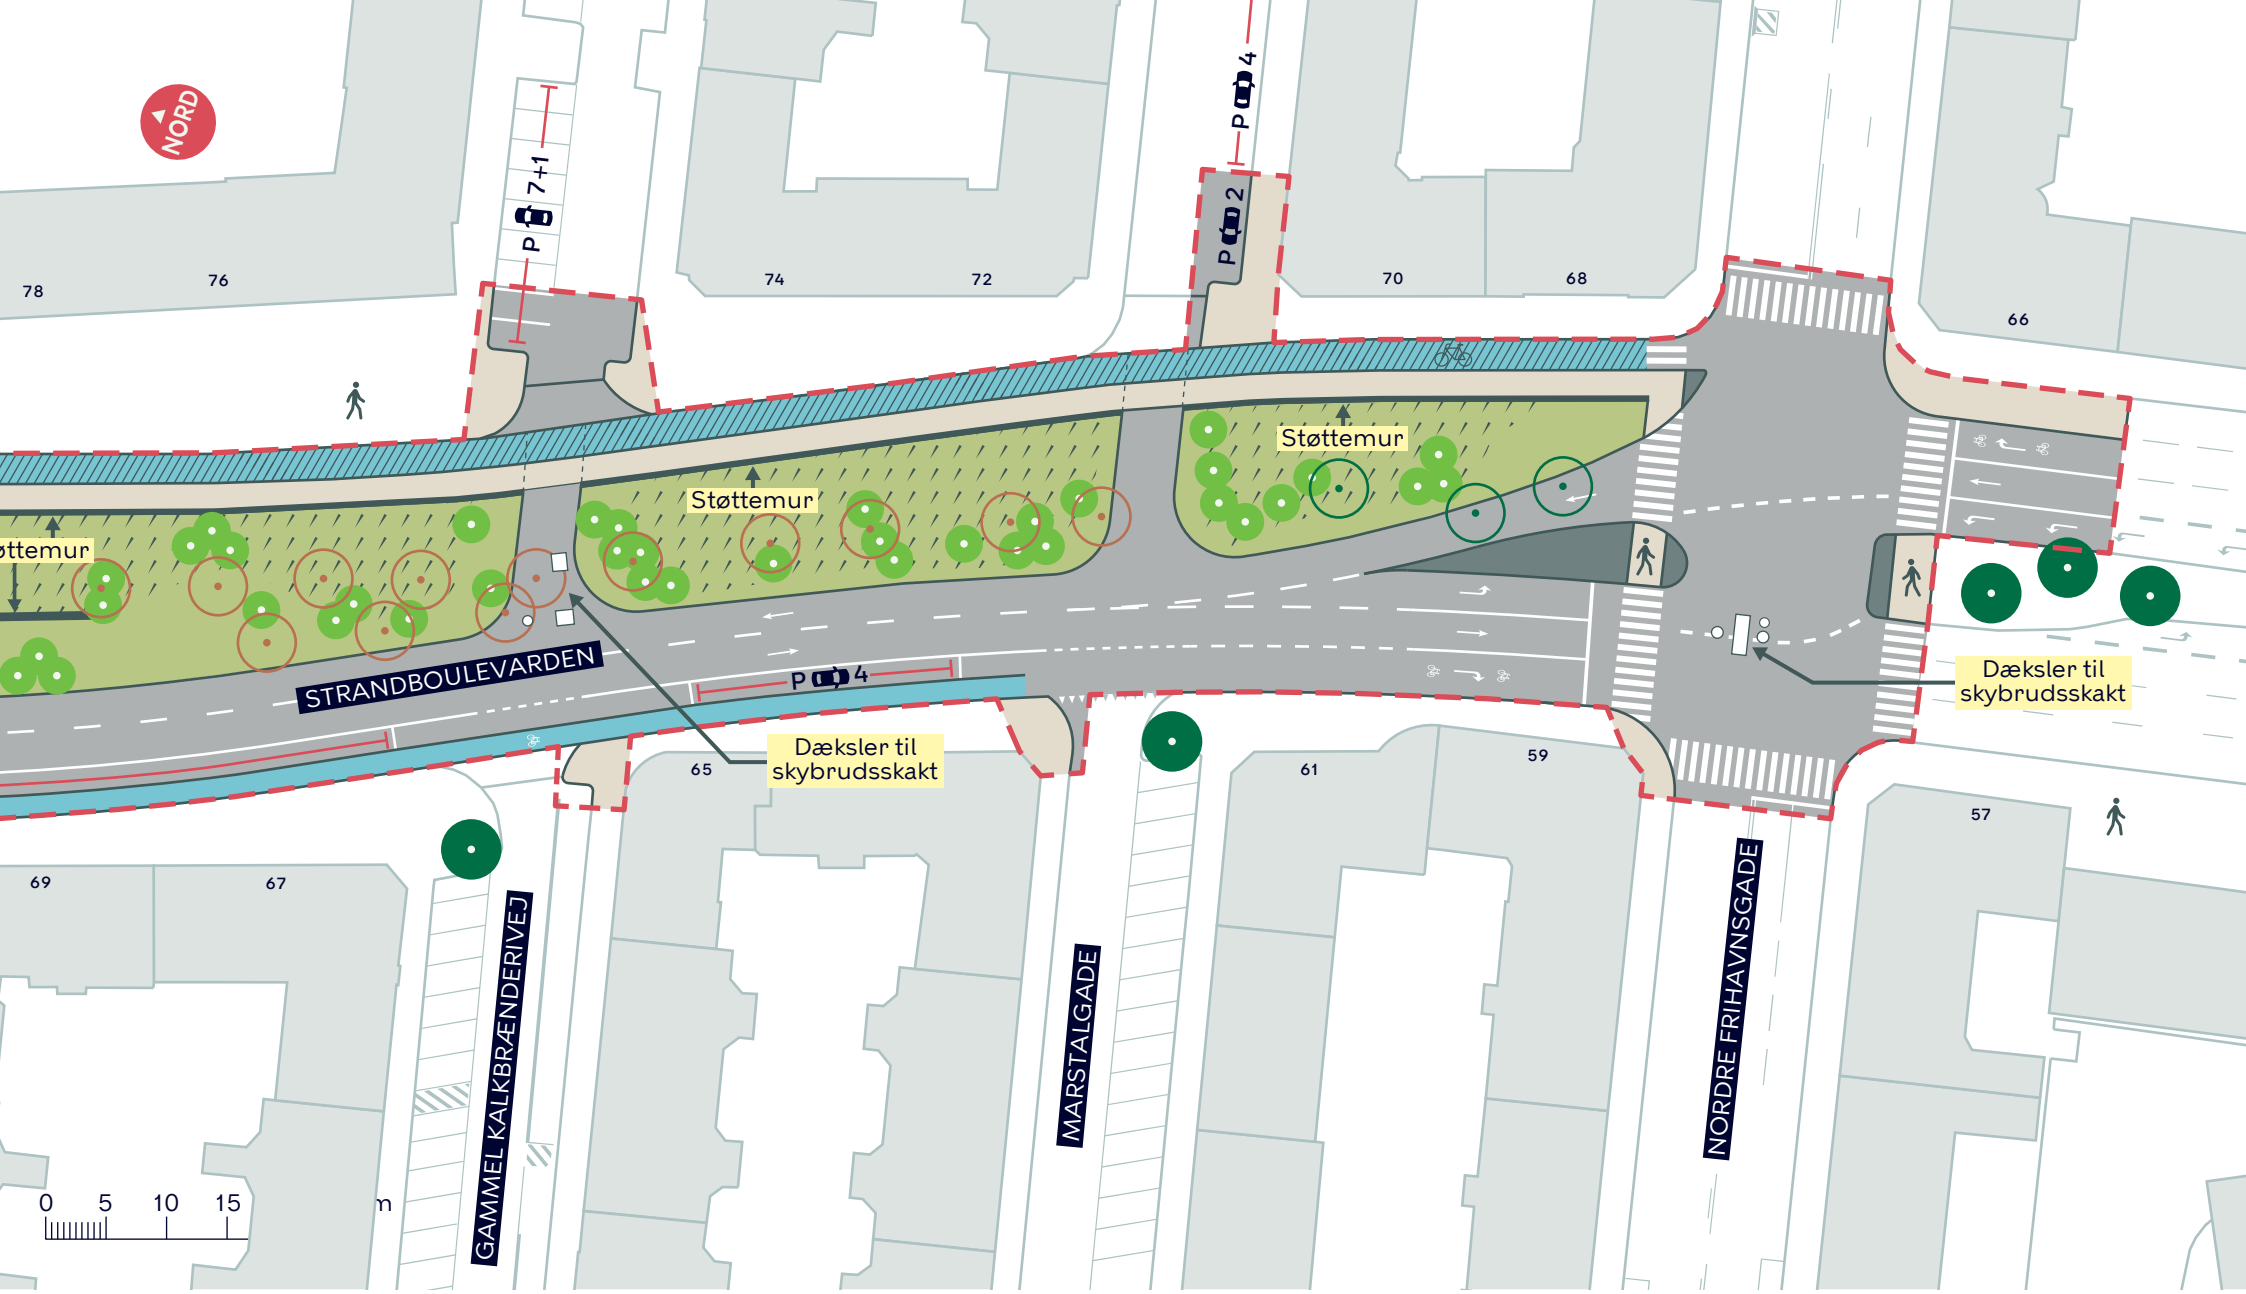

Anlægsområde

Regnbed

Cykelsti

Cykelbane

Eksisterende træ

Træ der fældes i KK´s overfladeprojekt (3 stk.)

Nyt træ (38 stk.)

Træ der fældes i HOFOR´s tunnelprojekt (13 stk.)

STRANDBOULEVARDEN

Østerbro

Dispositionsforslag

BILAG 4A

KØBENHAVNS KOMMUNE

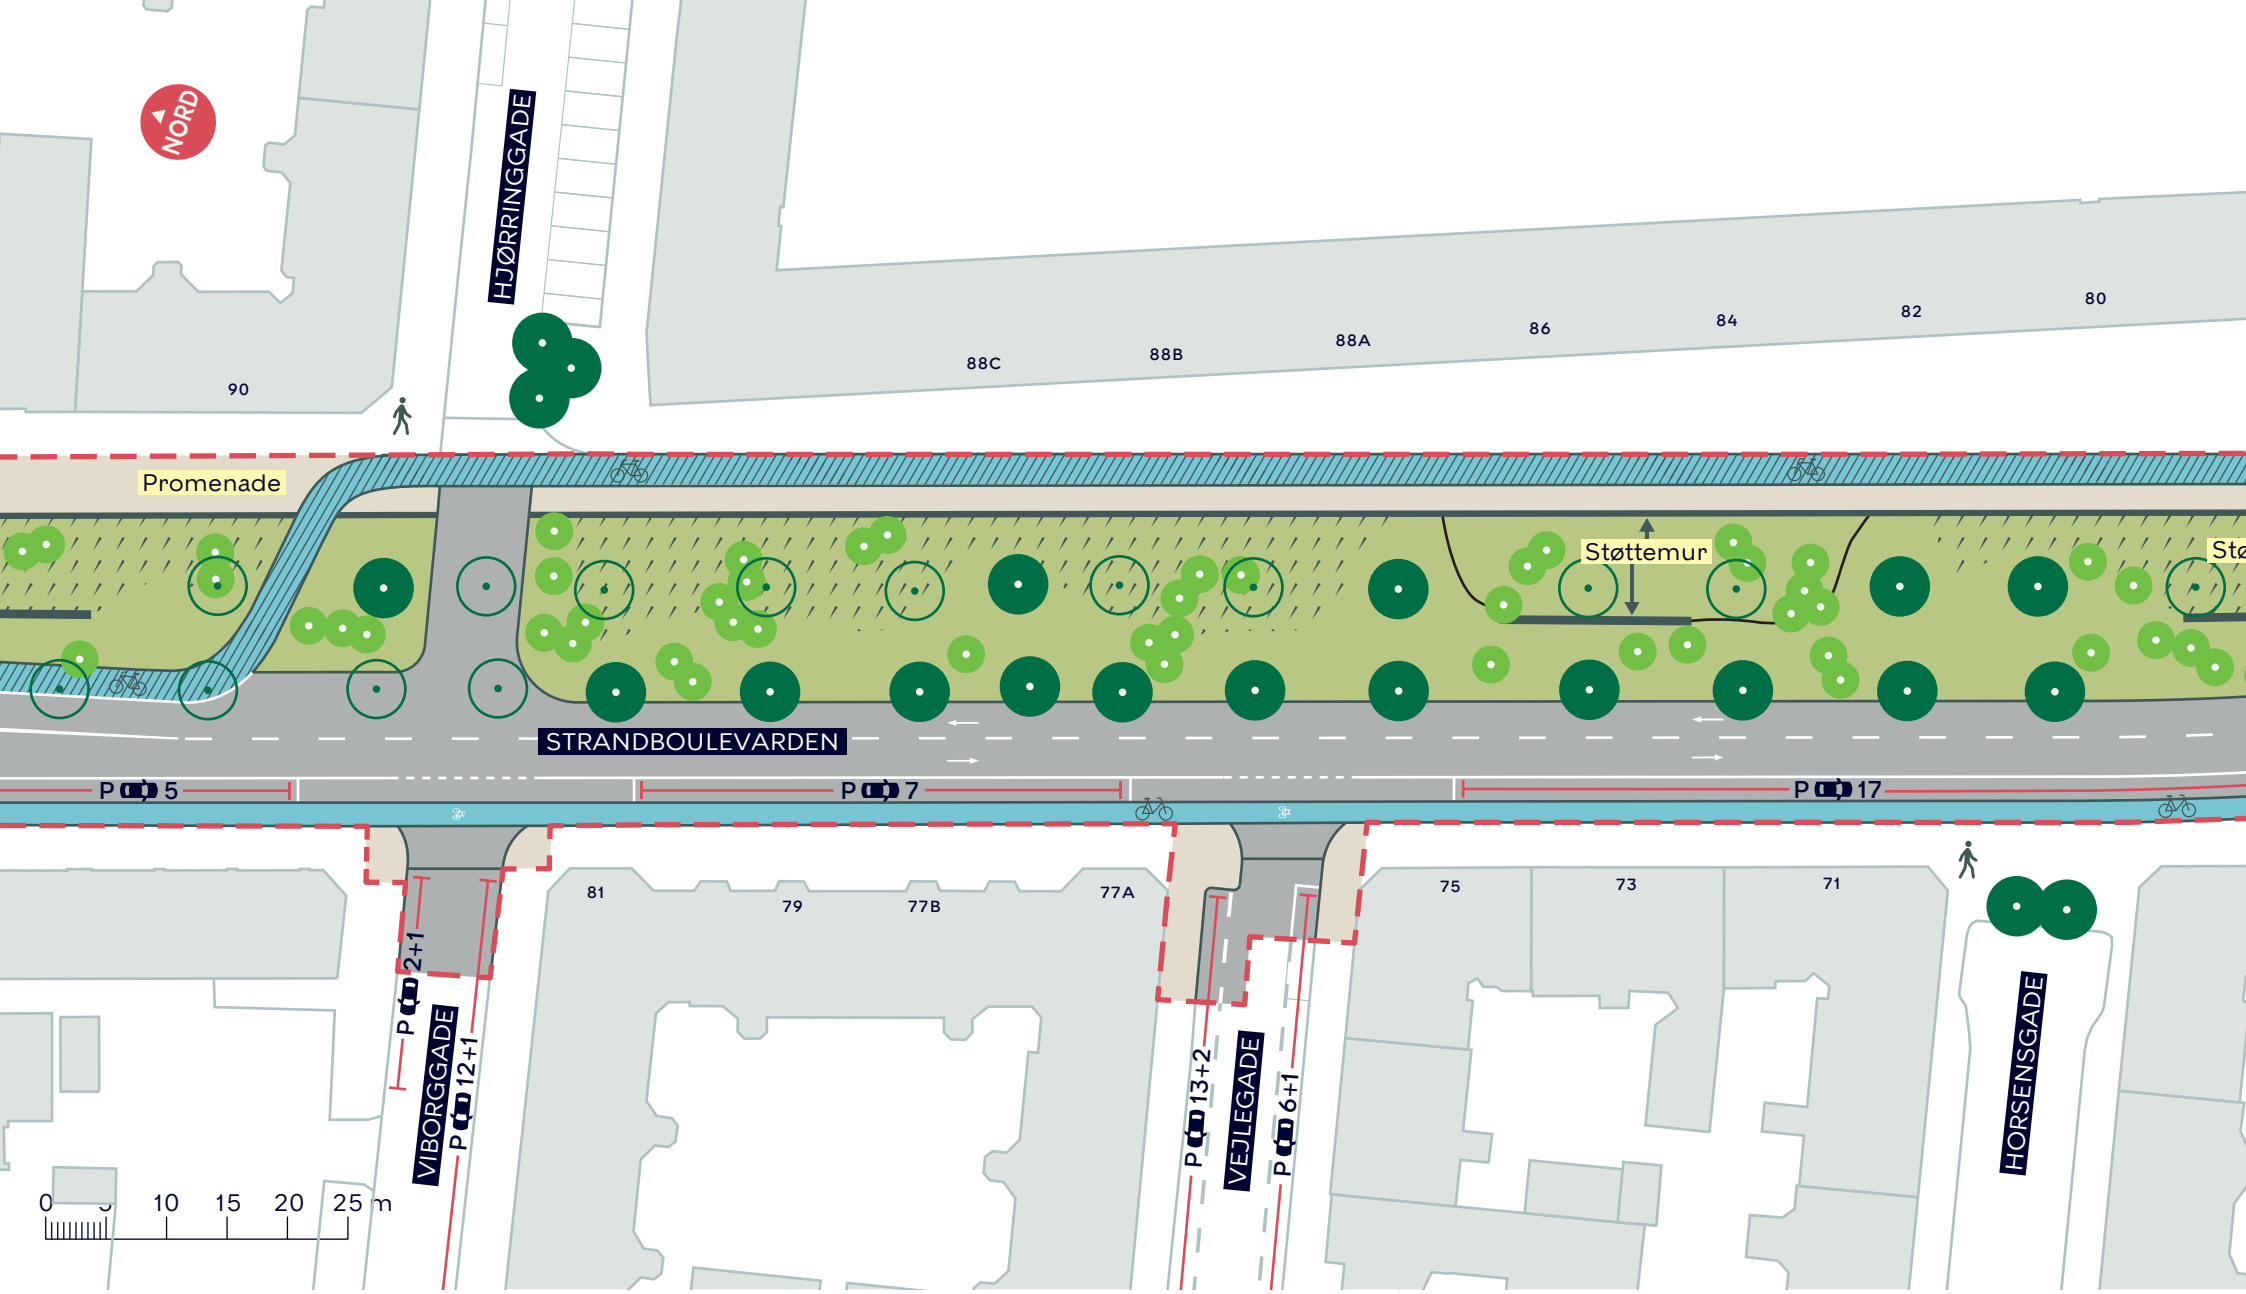

Anlægsområde

Regnbed

Cykelsti

Cykelbane

Eksisterende træ (16 stk.)

Nyt træ (49 stk.)

Træ der fældes i KK's overfladeprojekt (14 stk.)

STRANDBOULEVARDEN

Østebro

Dispositionsforslag

BILAG 4B

KØBENHAVNS KOMMUNE

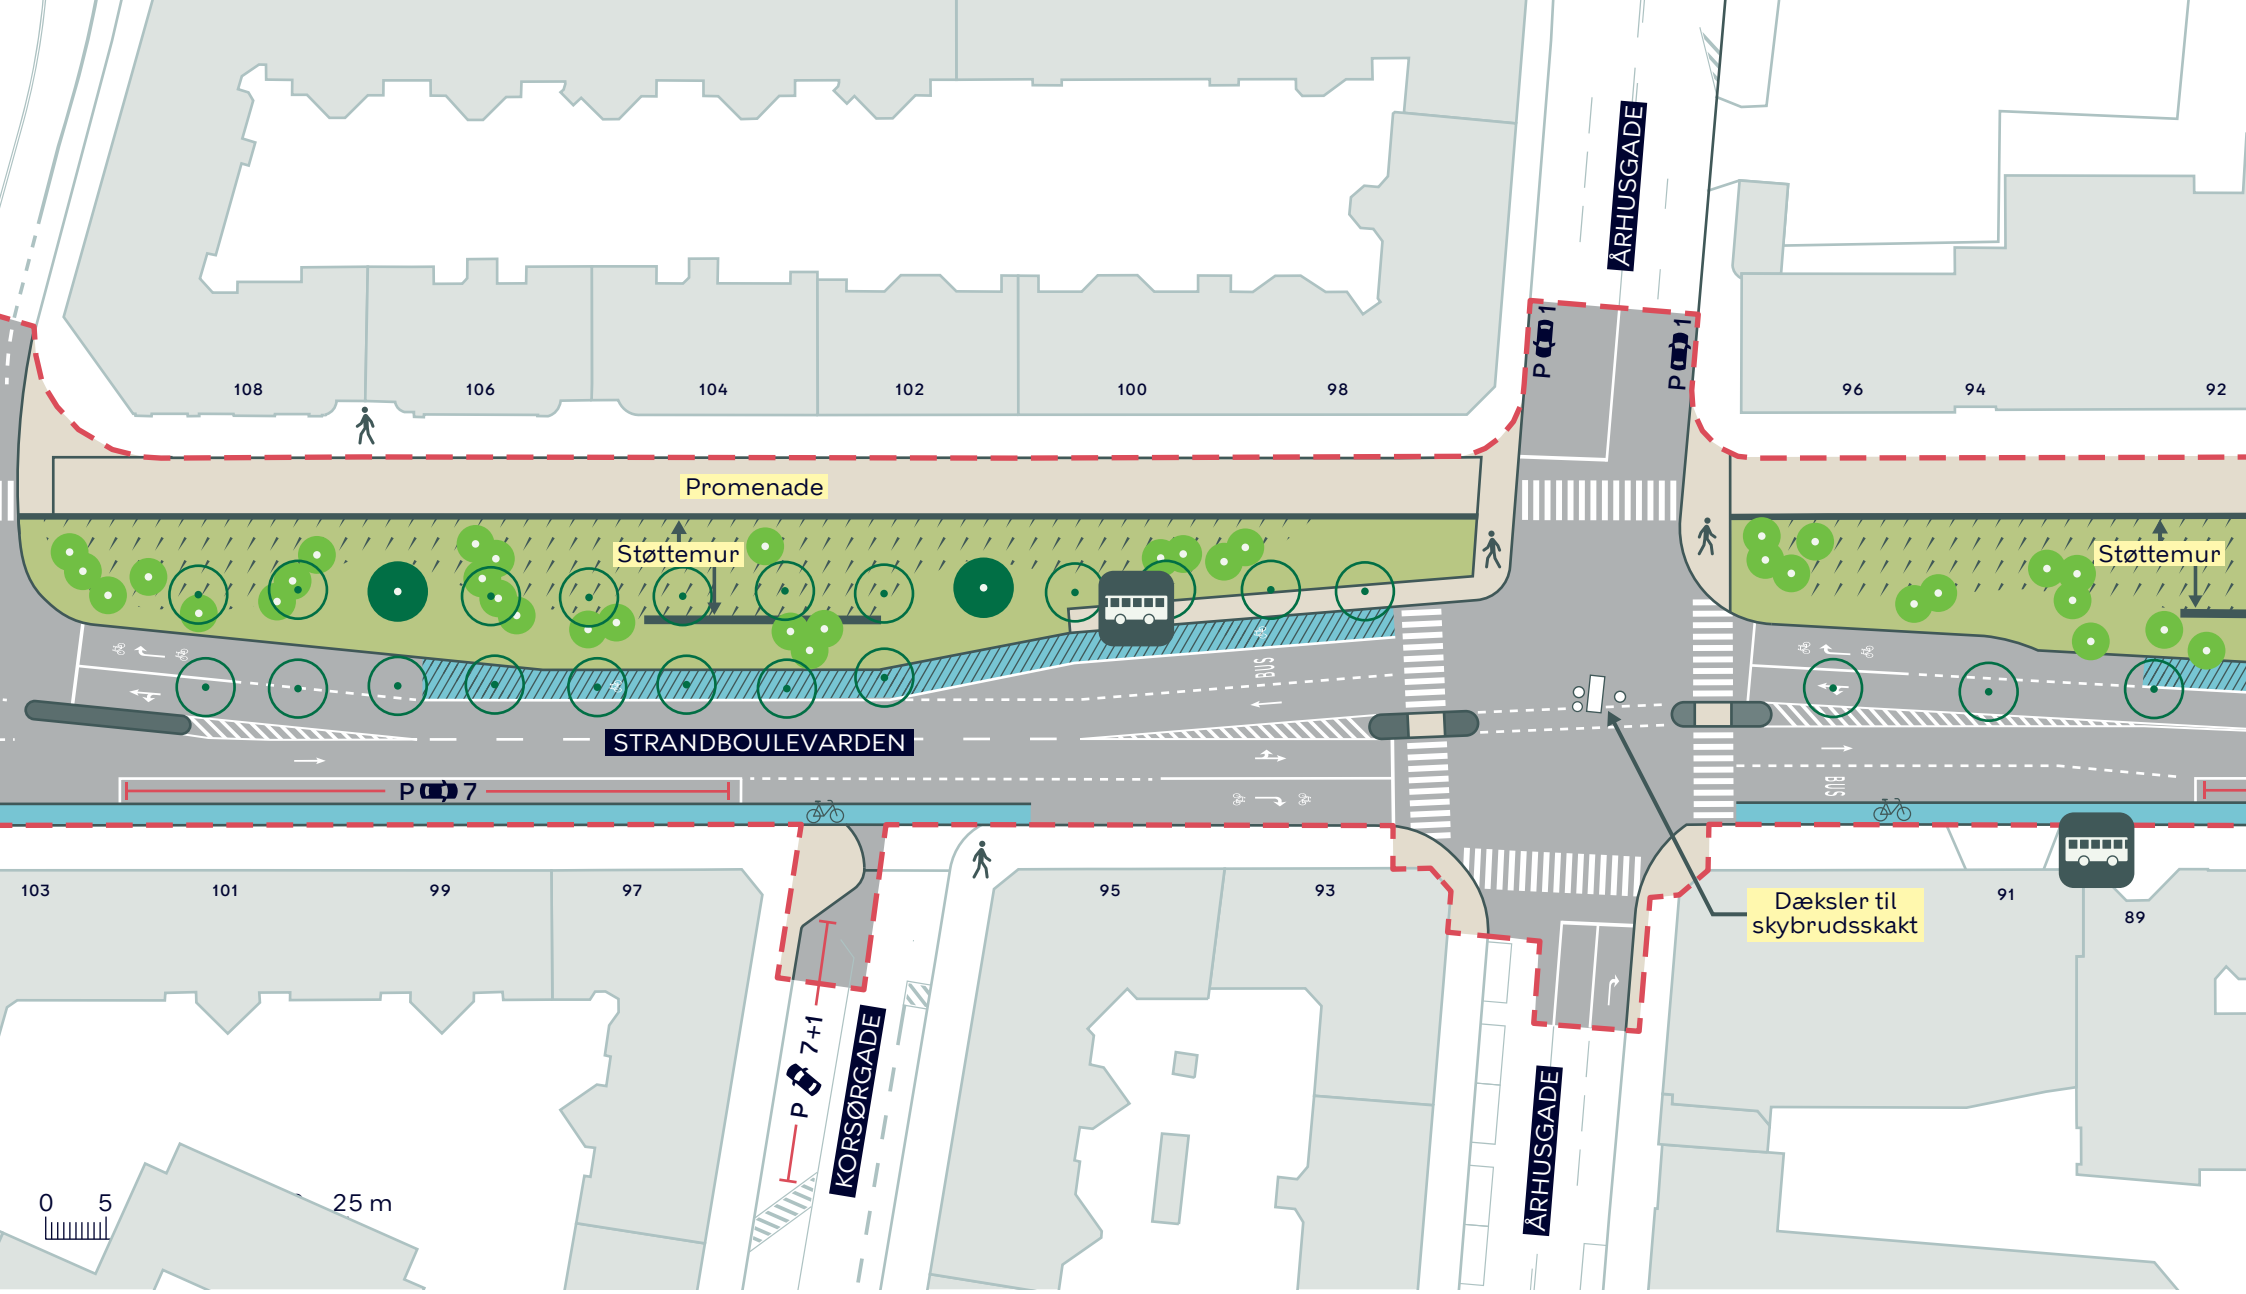

Anlægsområde

Regnbed

Cykelsti

Cykelbane

Eksisterende træ (2 stk.)

Nyt træ (35 stk.)

Træ der fældes i KK's overfladeprojekt (22 stk.)

STRANDBOULEVARDEN

Østerbro

Dispositionsforslag

BILAG 4C

KØBENHAVNS KOMMUNE

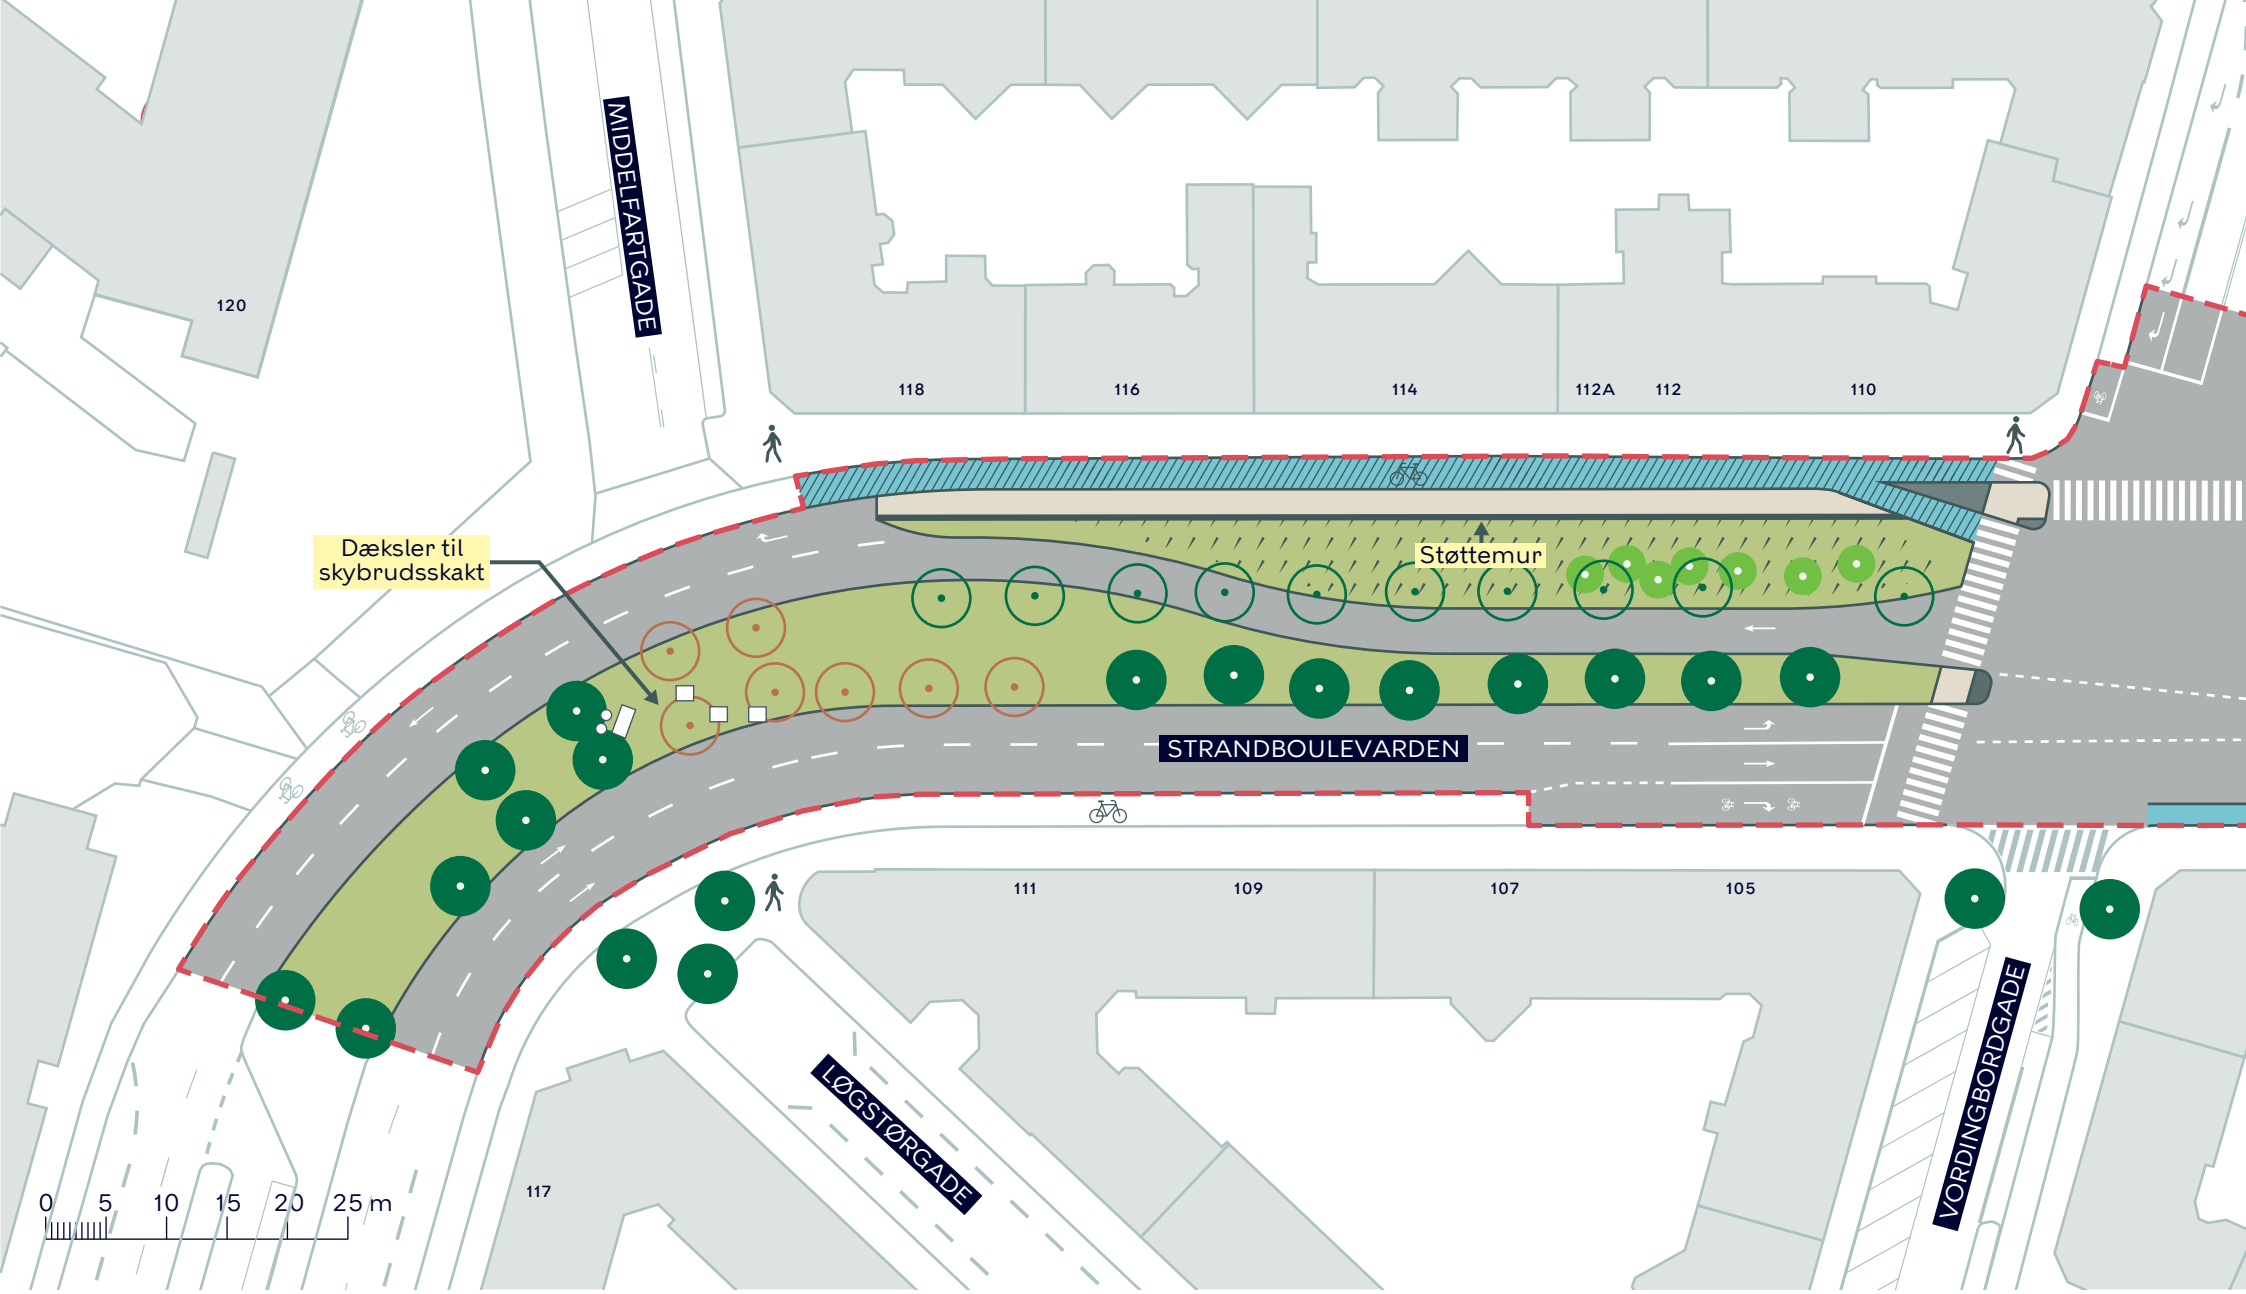

Anlægsområde

Regnbed

Cykelsti

Cykelbane

Eksisterende træ (15 stk.)

Nyt træ (7 stk.)

Træ der fældes i KK´s overfladeprojekt (10 stk.)

Træ der fældes i HOFOR´s tunnelprojekt (7 stk.)

STRANDBOULEVARDEN

Østerbro

Dispositionsforslag

BILAG 4D

KØBENHAVNS KOMMUNE