


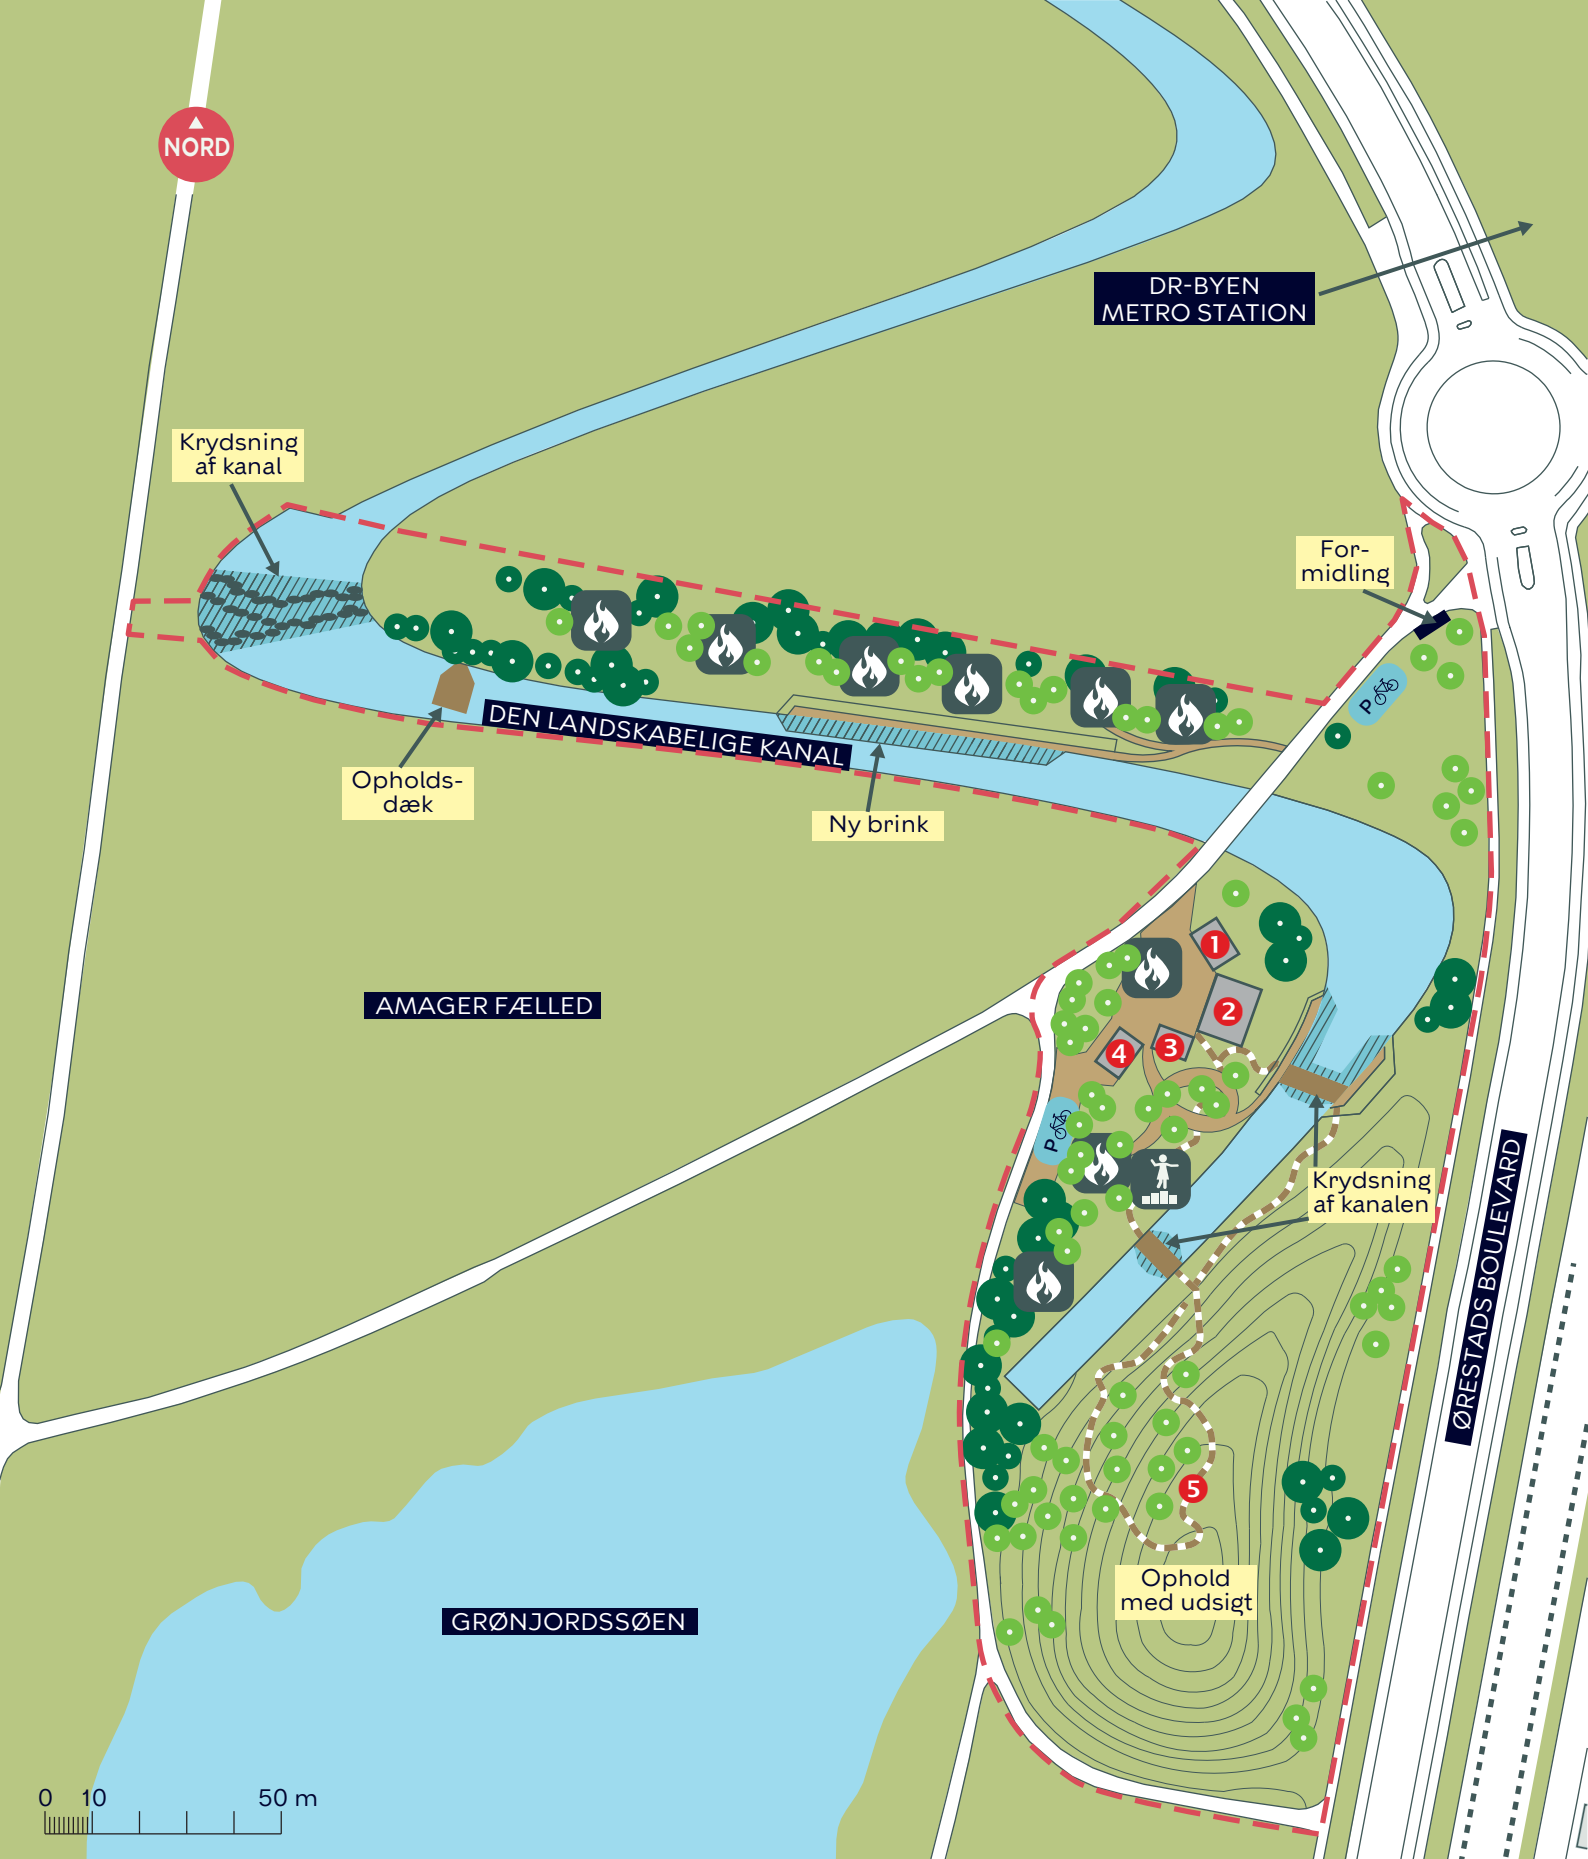

--- Anlægsområde



Eksisterende træ (57 stk)/nyt træ (80 stk)



Naturlegeplads



Trædæk



Grillplads



Grus

1

Bålhytte

2

Samlings- og formidlingsrum

3

Grejbank

4

Toilet

5

Aktivitetsbane

NATURPARK AMAGER

Hovedindgang ved DR-Byen

Projektforslag

BILAG 4A





--- Anlægsområde



Eksisterende træ (8stk) / nyt træ (35 stk)



Trædæk



Grus



Buskads med mindre træer



Ophold



Leg og aktivitet



Stejleplads



Kajakoplæg

NATURPARK AMAGER

Blåt støttepunkt ved Havnslusen Nord

Projektforslag

BILAG 4B

