


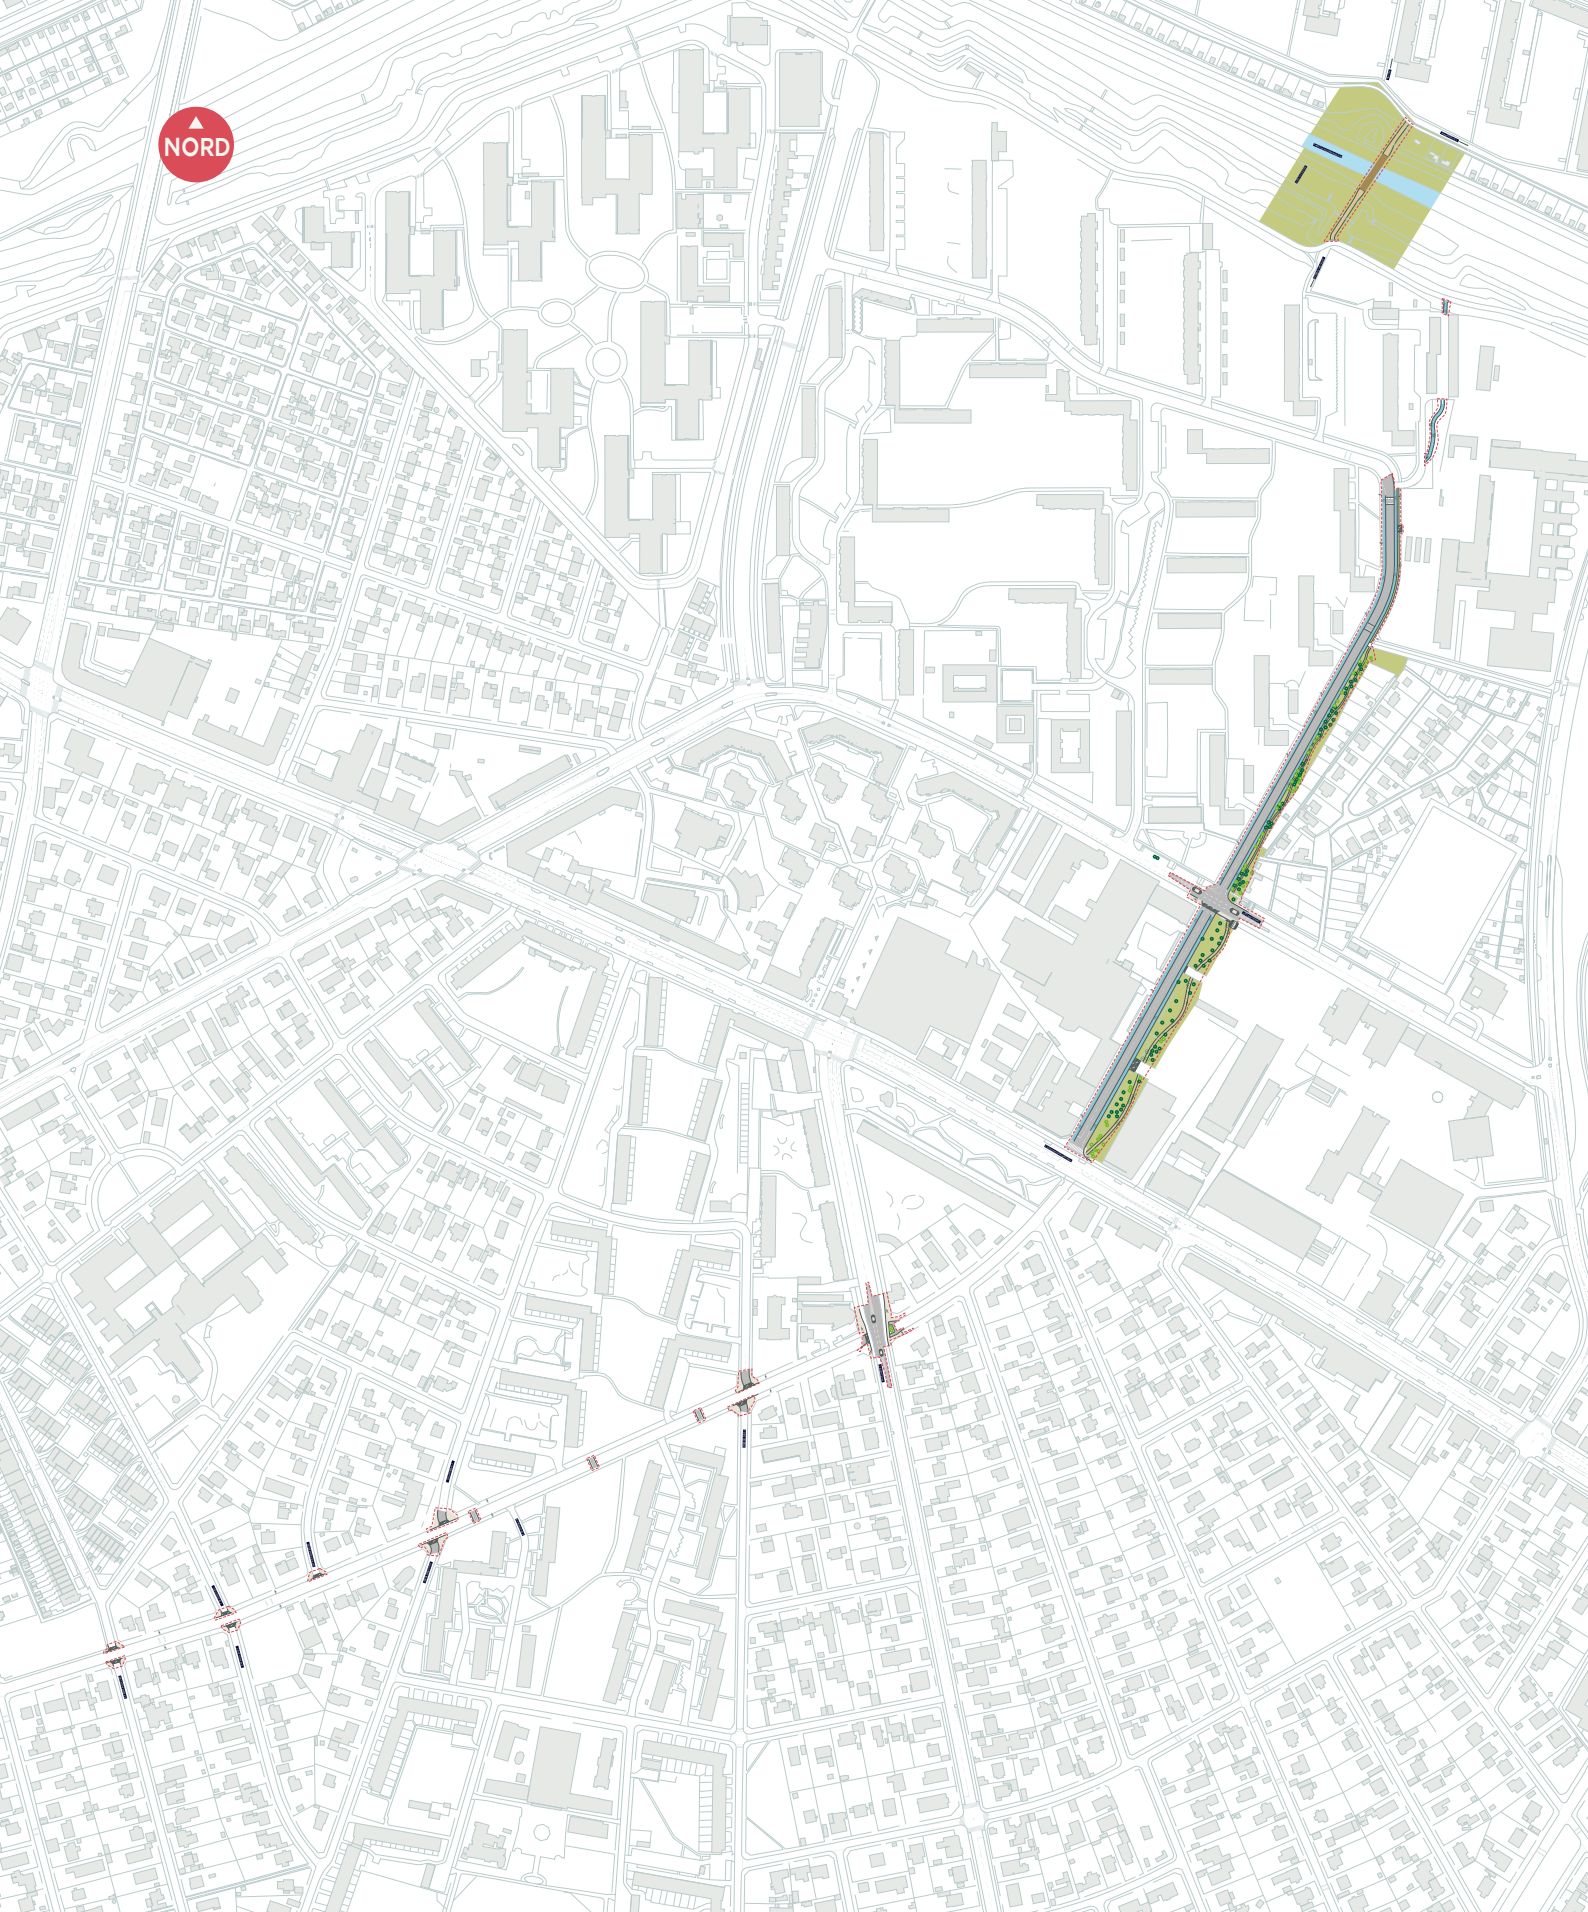

--- Anlægsområde

● Træ (90 stk)

● Nyt træ (51 stk)

○ Træ der fældes (9 stk)



Grussti



Overkørsel



Bro m trædæk




Busstoppested
flyttes

HUSUMFORBINDELSEN
Husum

Projektforslag

BILAG 4 SAMLET




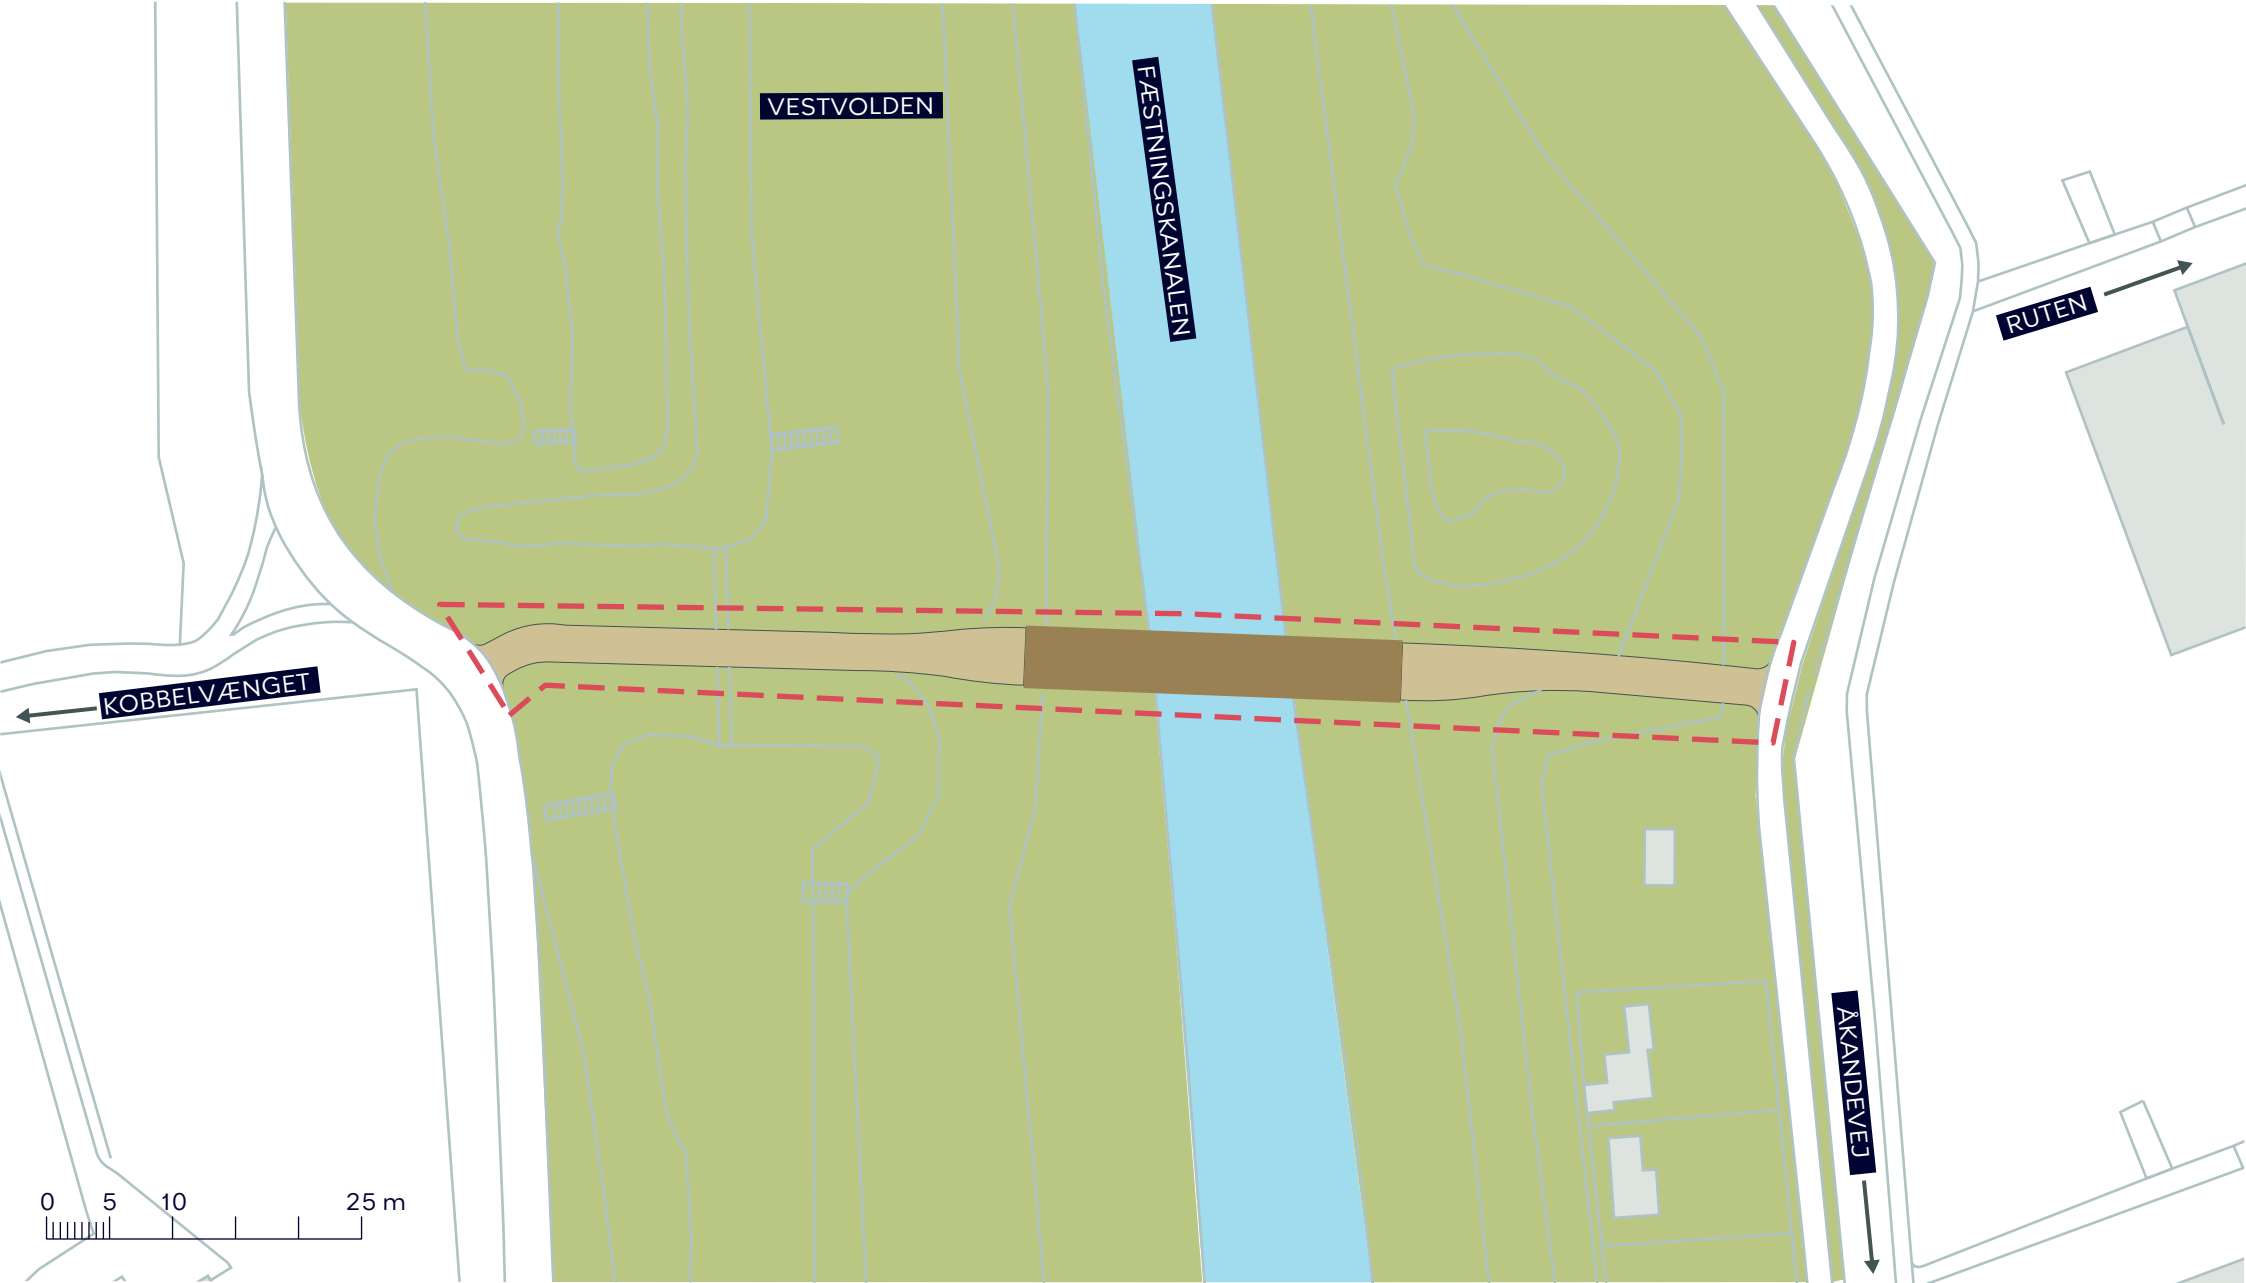

- Anlægsområde
- Grussti
- Bro med trædæk

HUSUMFORBINDELSEN
Bro over Fæstningskanalen ved Kobbelvænget
Projektforslag
BILAG 4A



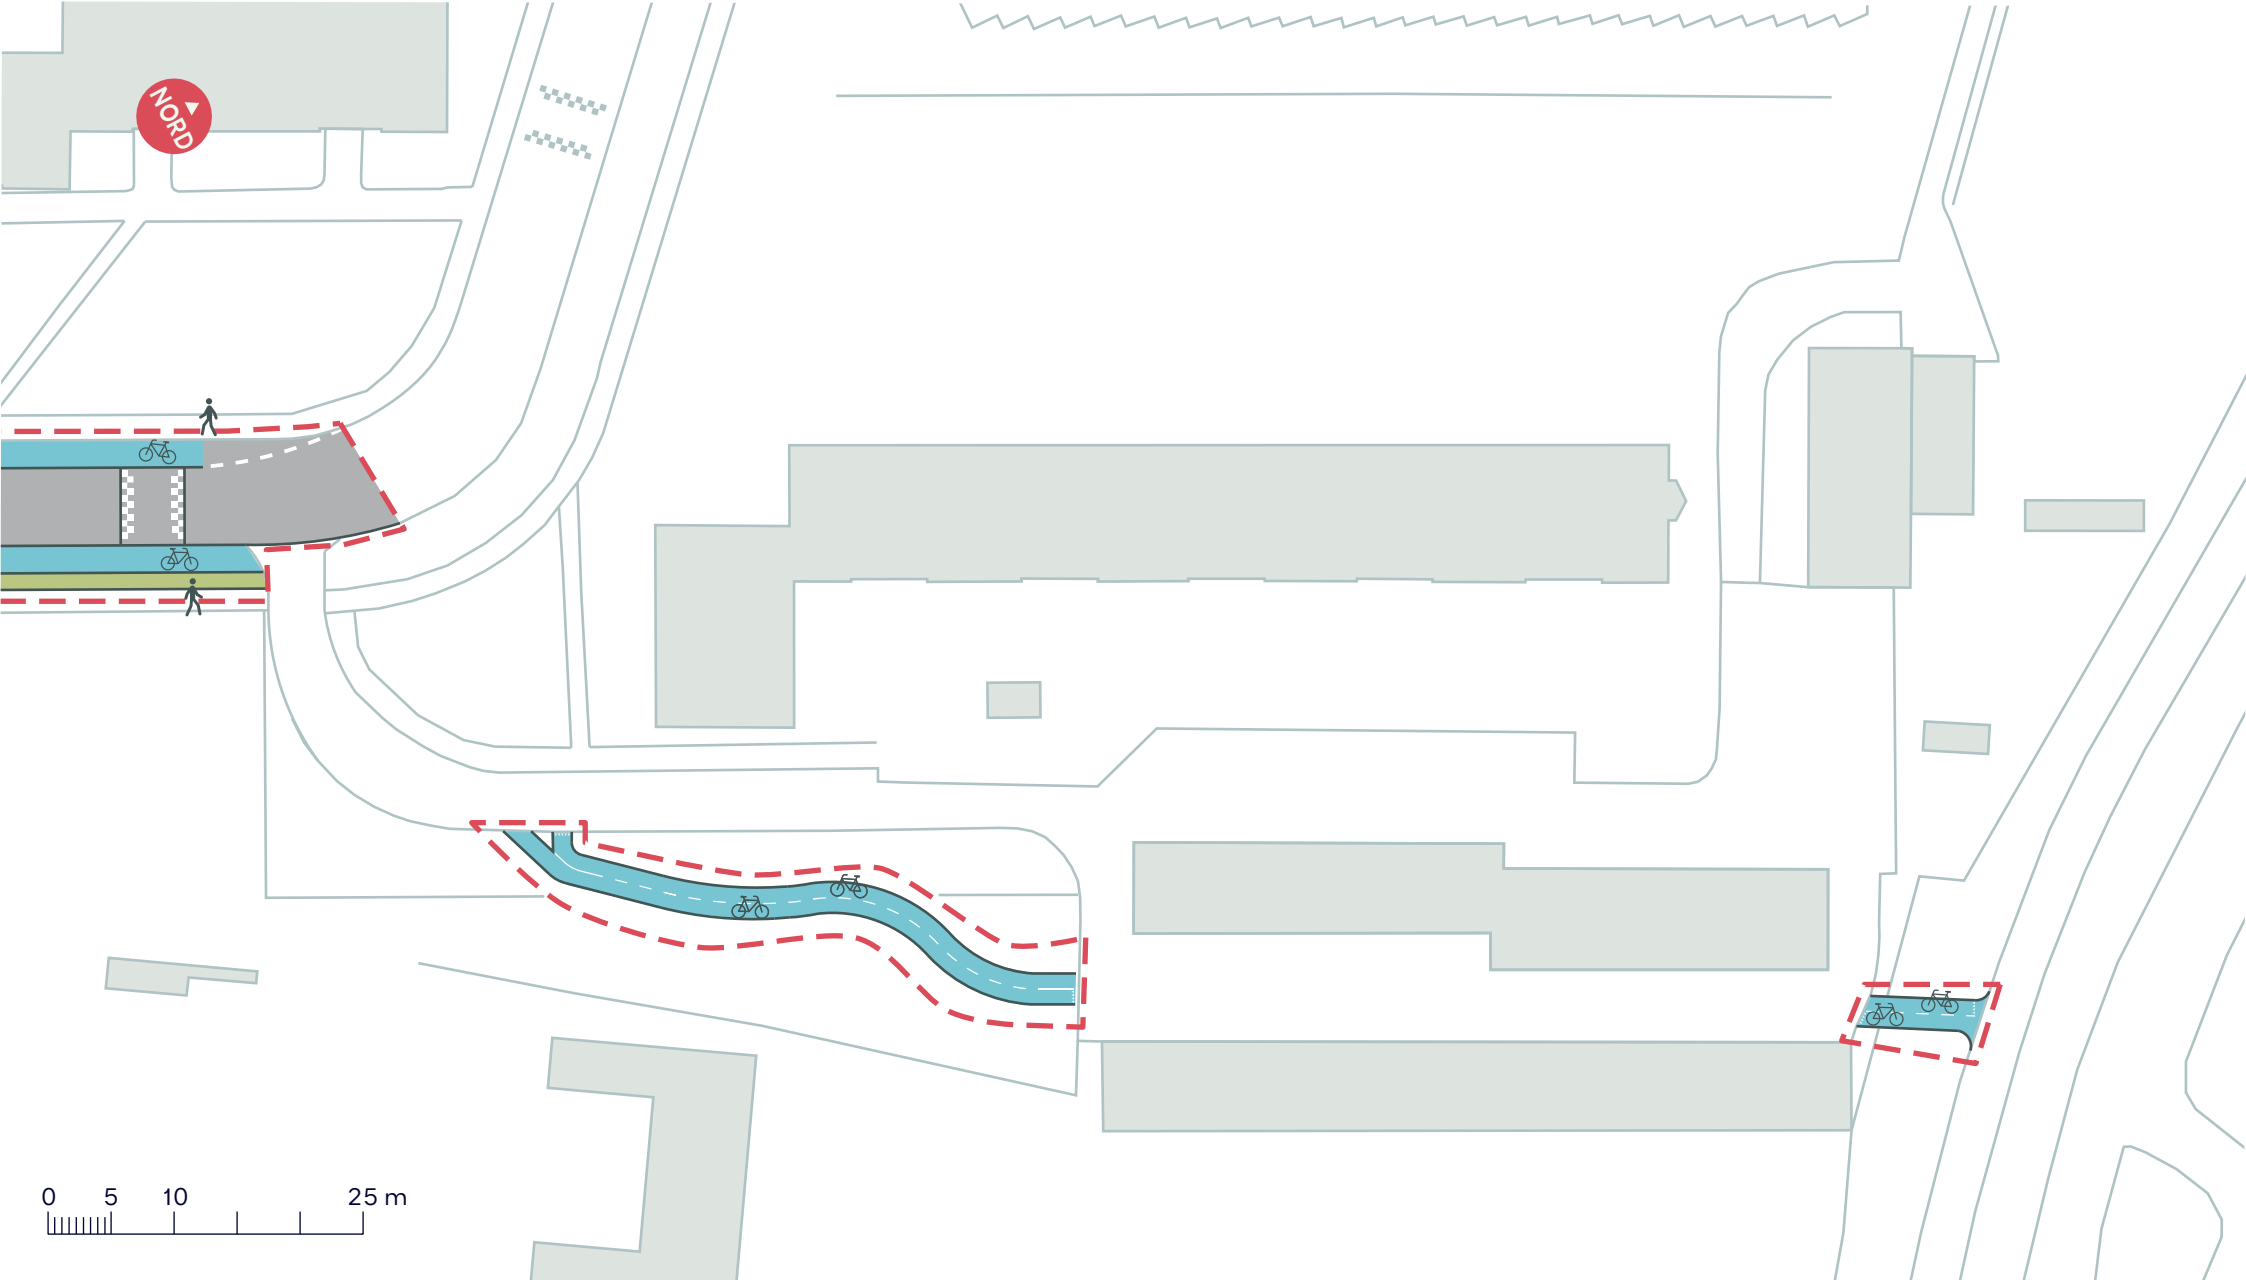


0 5 10 25 m

--- Anlægsområde

HUSUMFORBINDELSEN
Kobbelvænget
Projektforslag
BILAG 4B



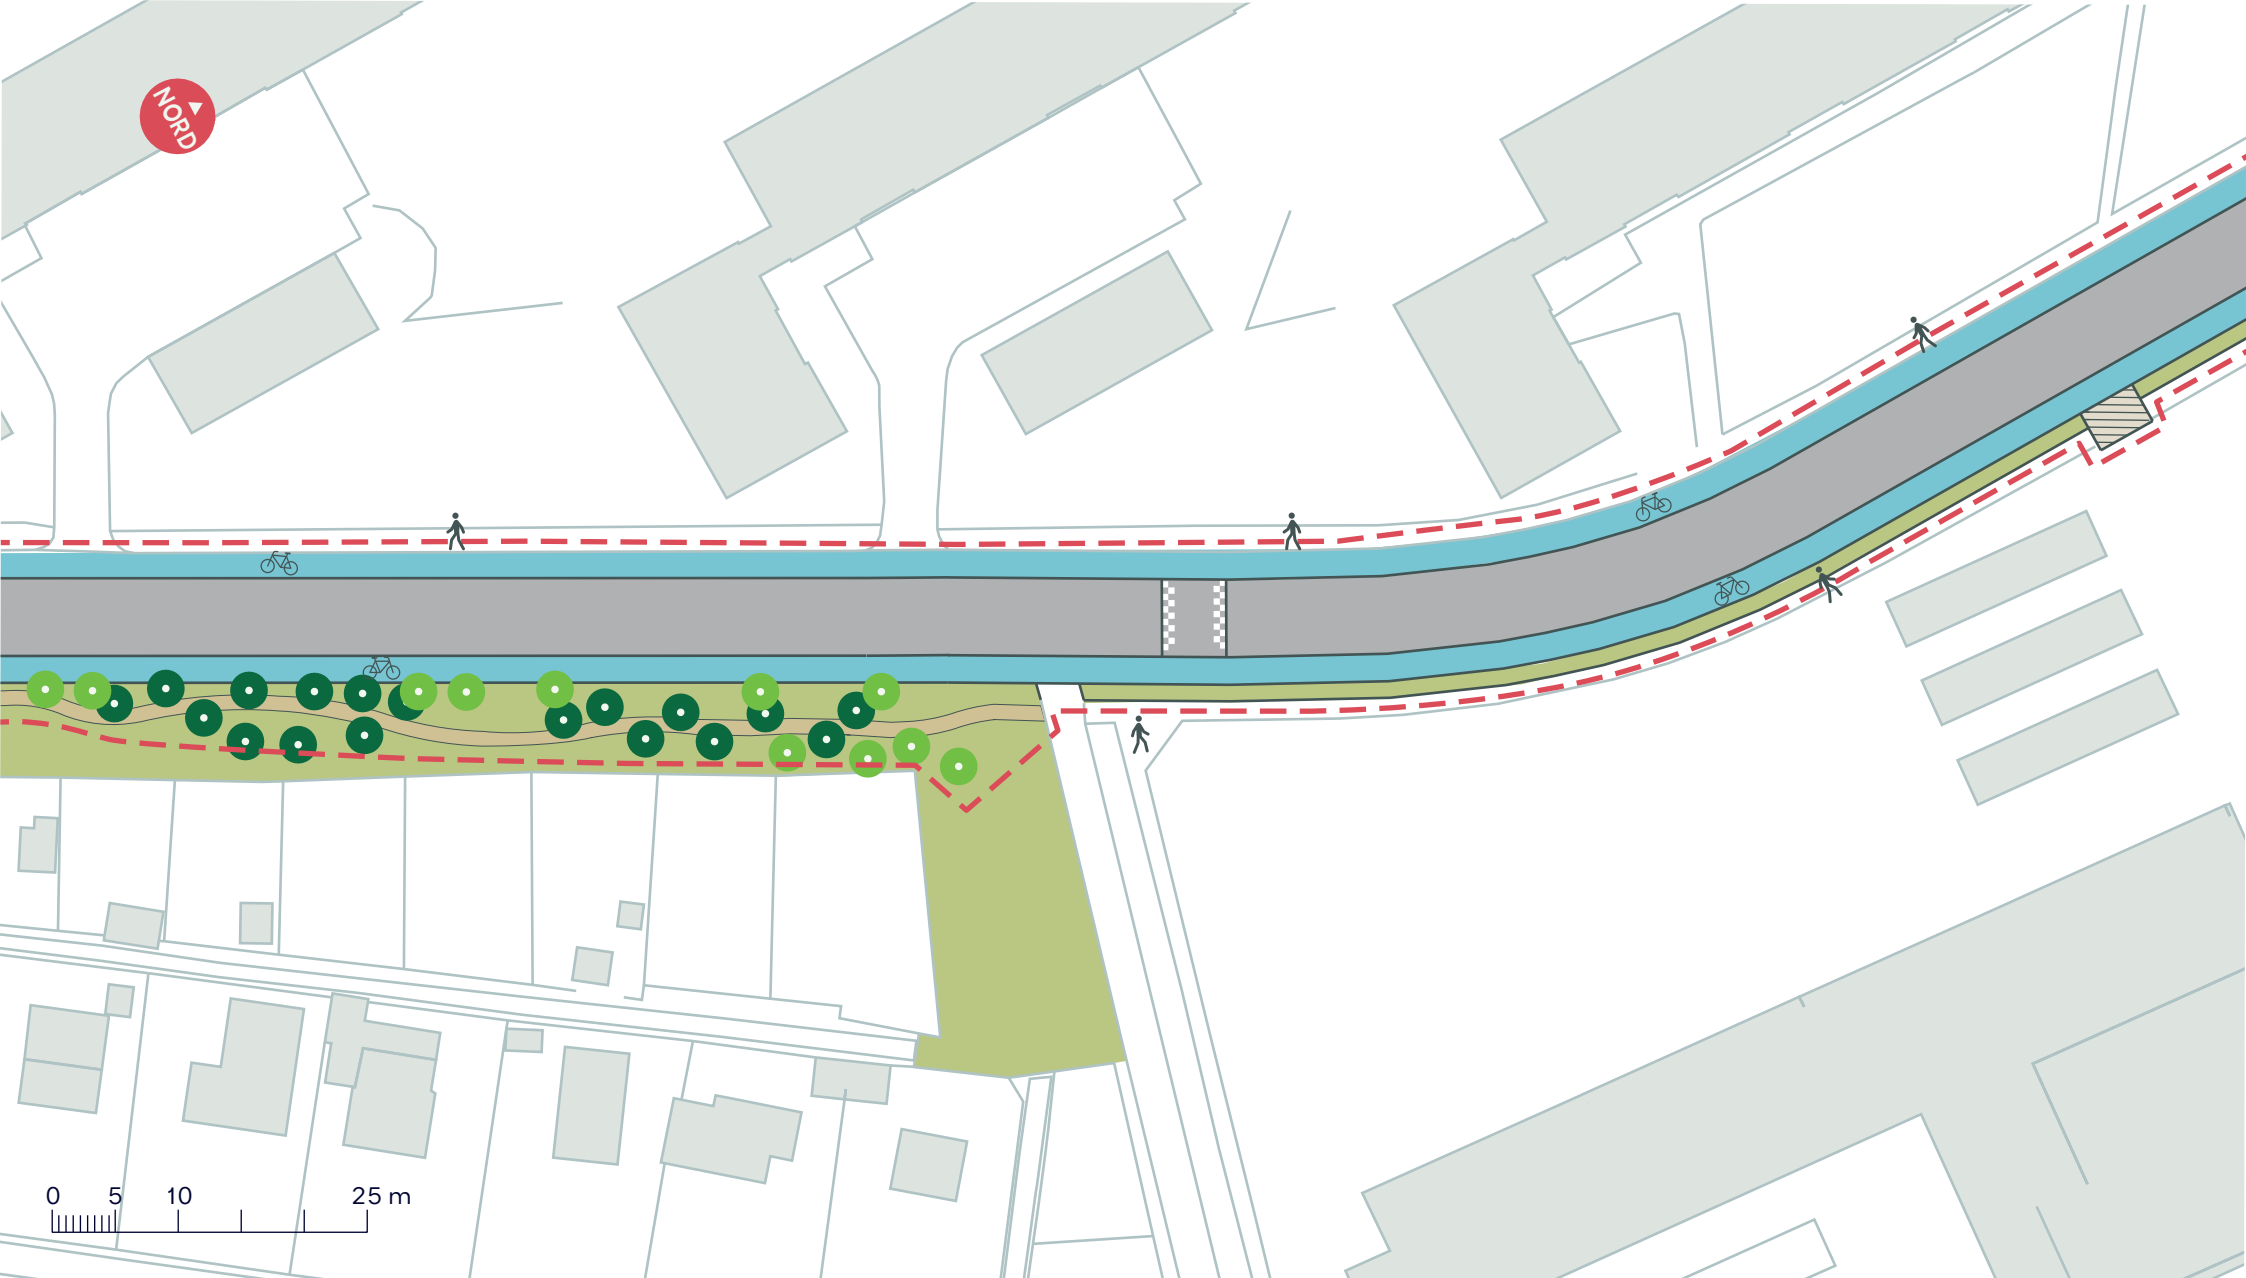

--- Anlægsområde

● Træ (18 stk)

● Nyt træ (11 stk)



Grussti



Overkørsel


HUSUMFORBINDELSEN

Kobbelvænget

Projektforslag

BILAG 4C



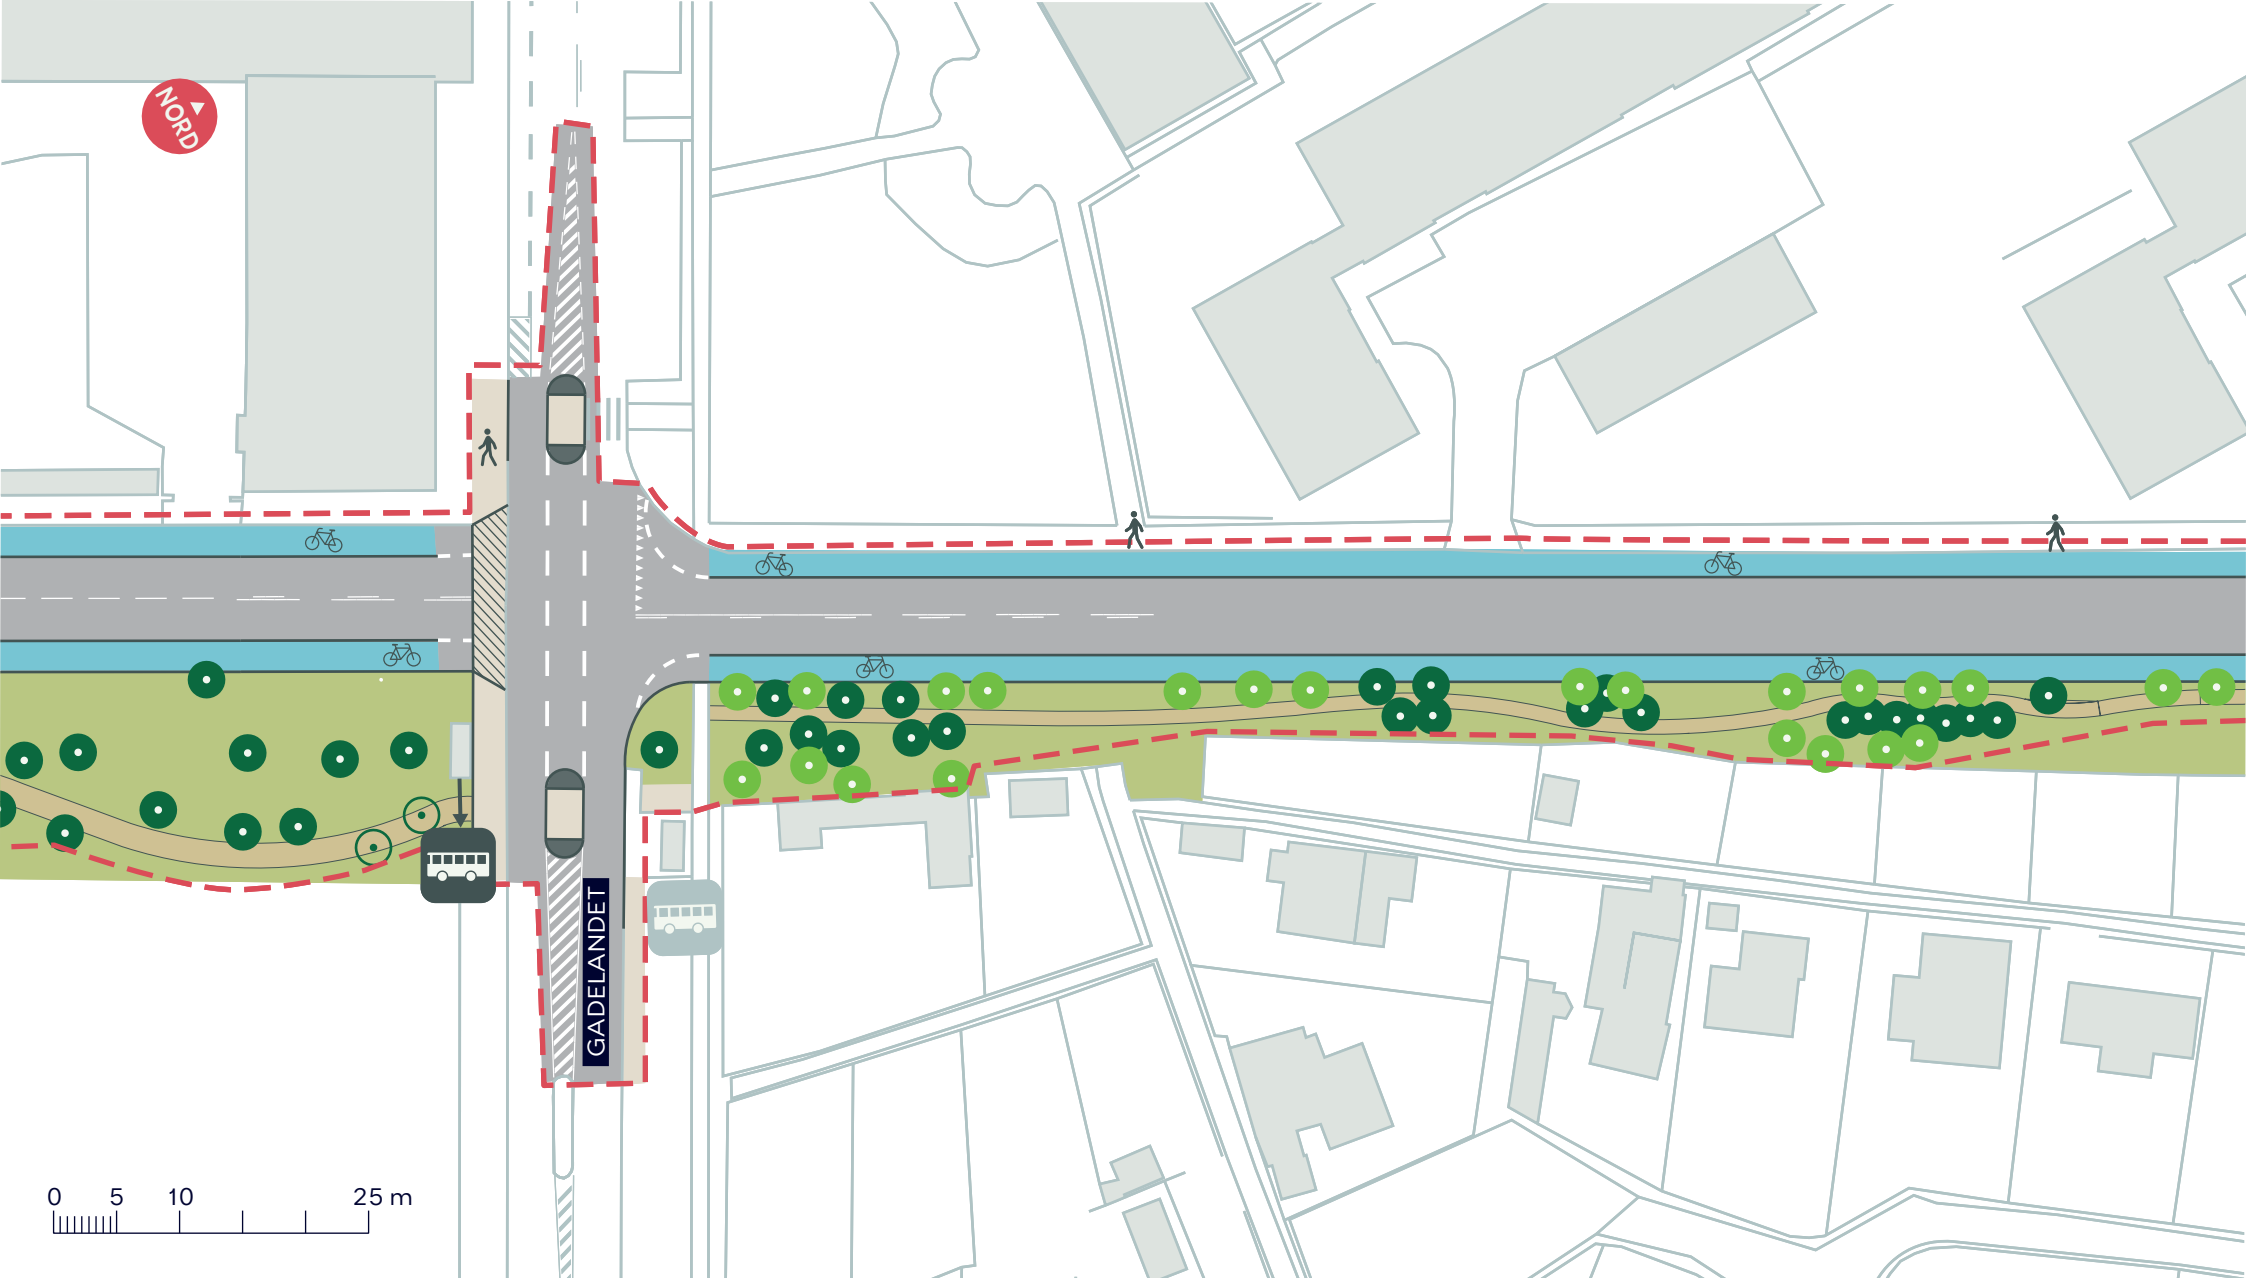


- Anlægsområde
- Træ (36 stk)
- Nyt træ (23 stk)
- Træ der fældes (2 stk)

- Grussti
- Overkørsel
- BUS Busstoppested flyttes

HUSUMFORBINDELSEN
Kobbelvænget
 Projektforslag
BILAG 4D



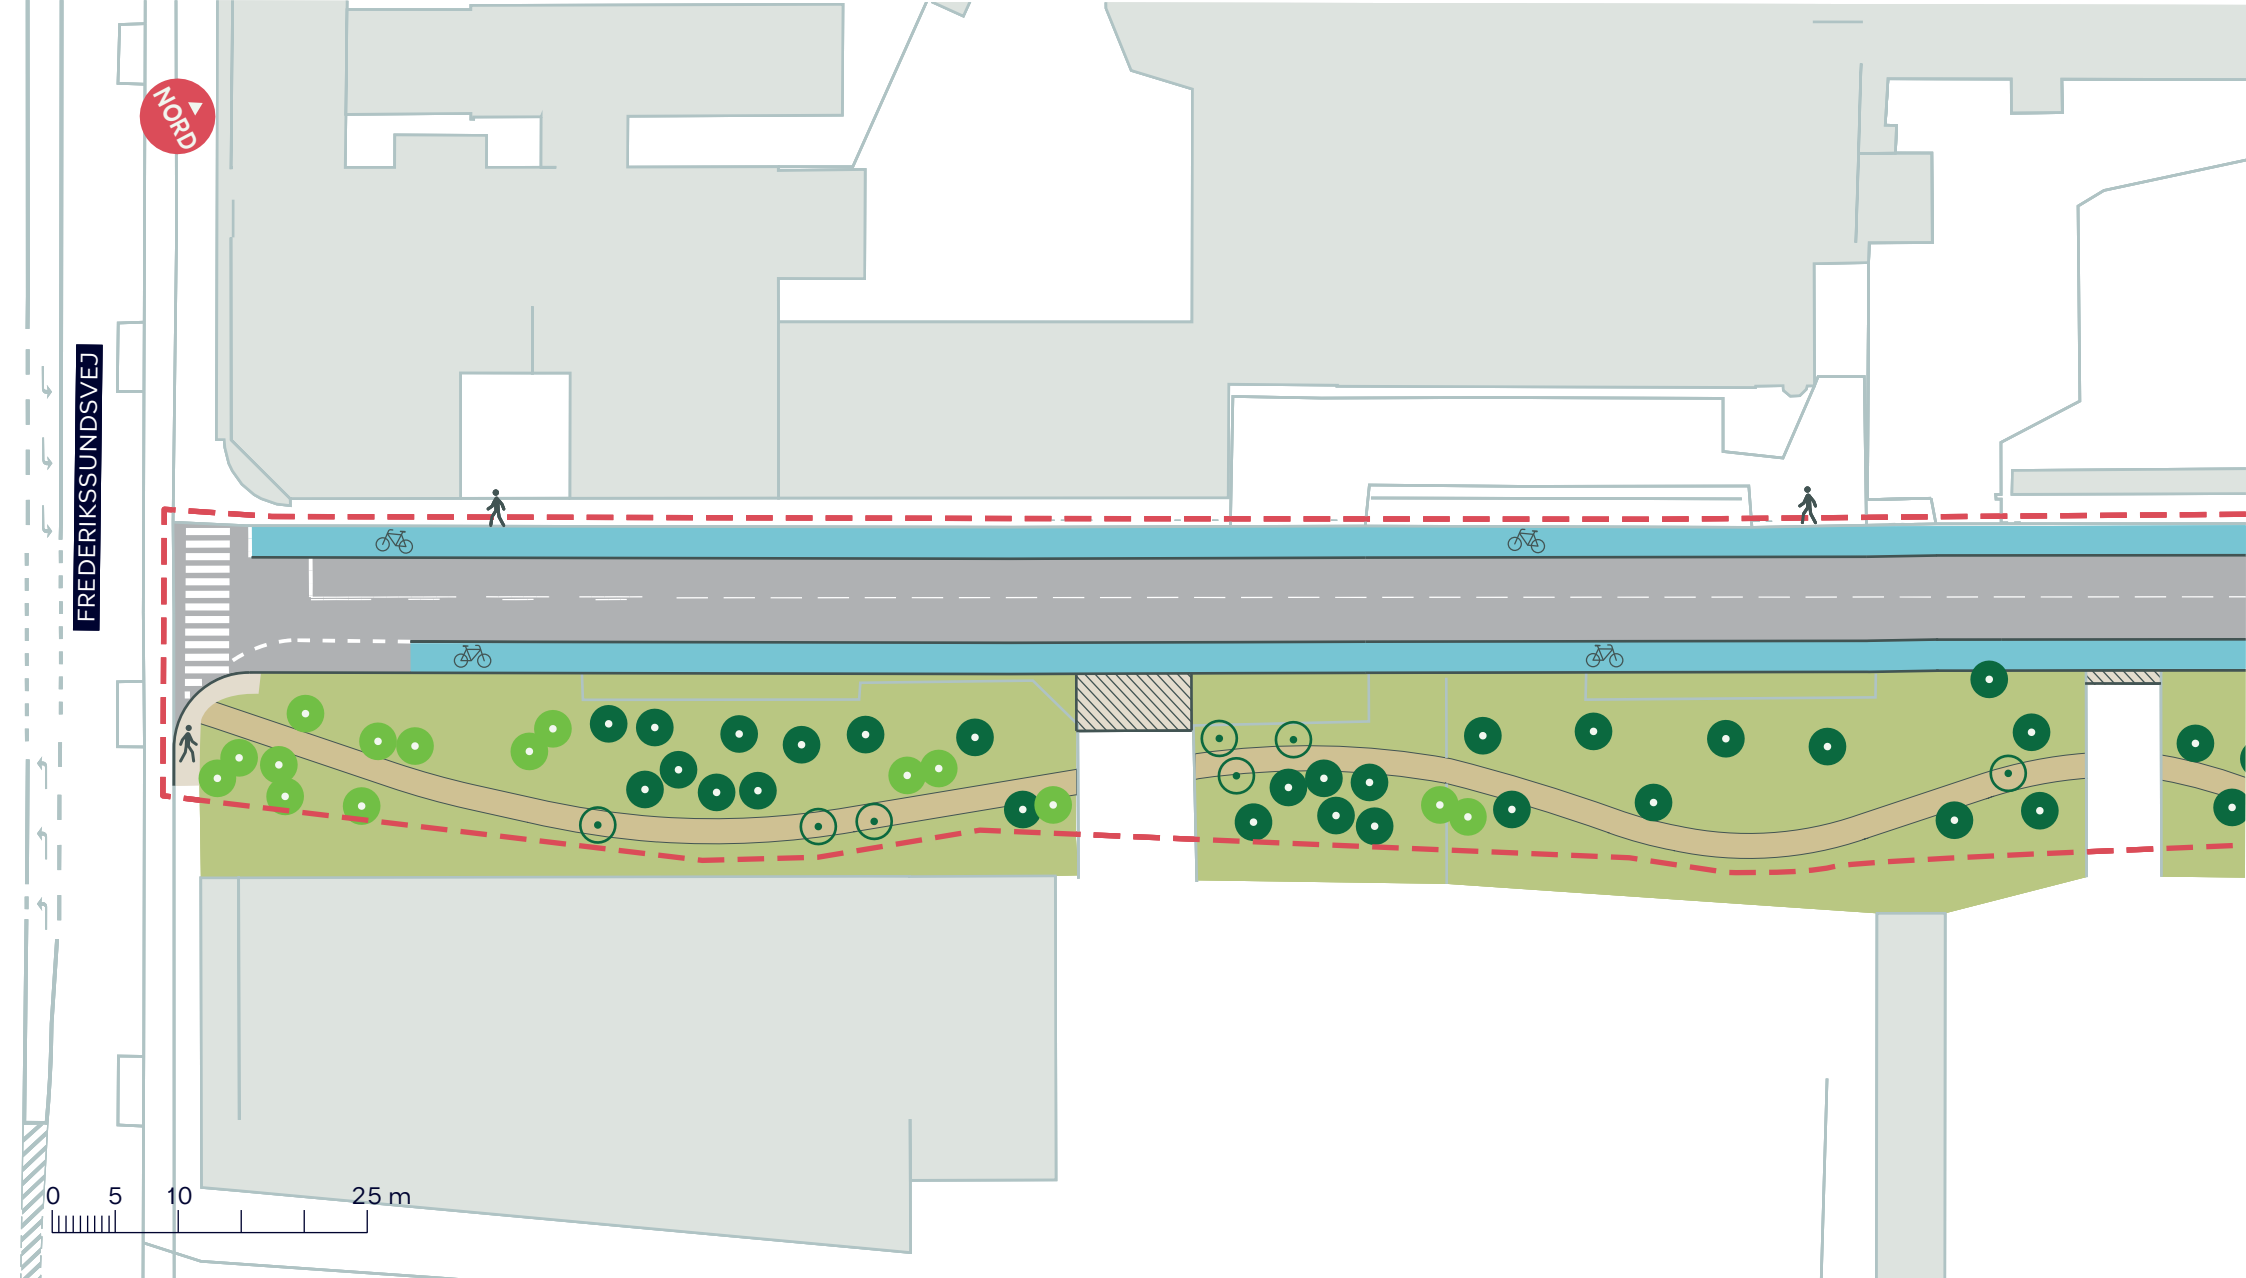

- - - Anlægsområde
- Træ (36 stk)
- Nyt træ (15 stk)
- Træ der fældes (7 stk)
- Grussti
- Overkørsel

HUSUMFORBINDELSEN
Kobbelvænget
 Projektforslag
BILAG 4E






- Anlægsområde
- Nyt træ (2 stk)
- ▨ Overkørsel

HUSUMFORBINDELSEN
Korsager Allé
Projektforslag
BILAG 4F




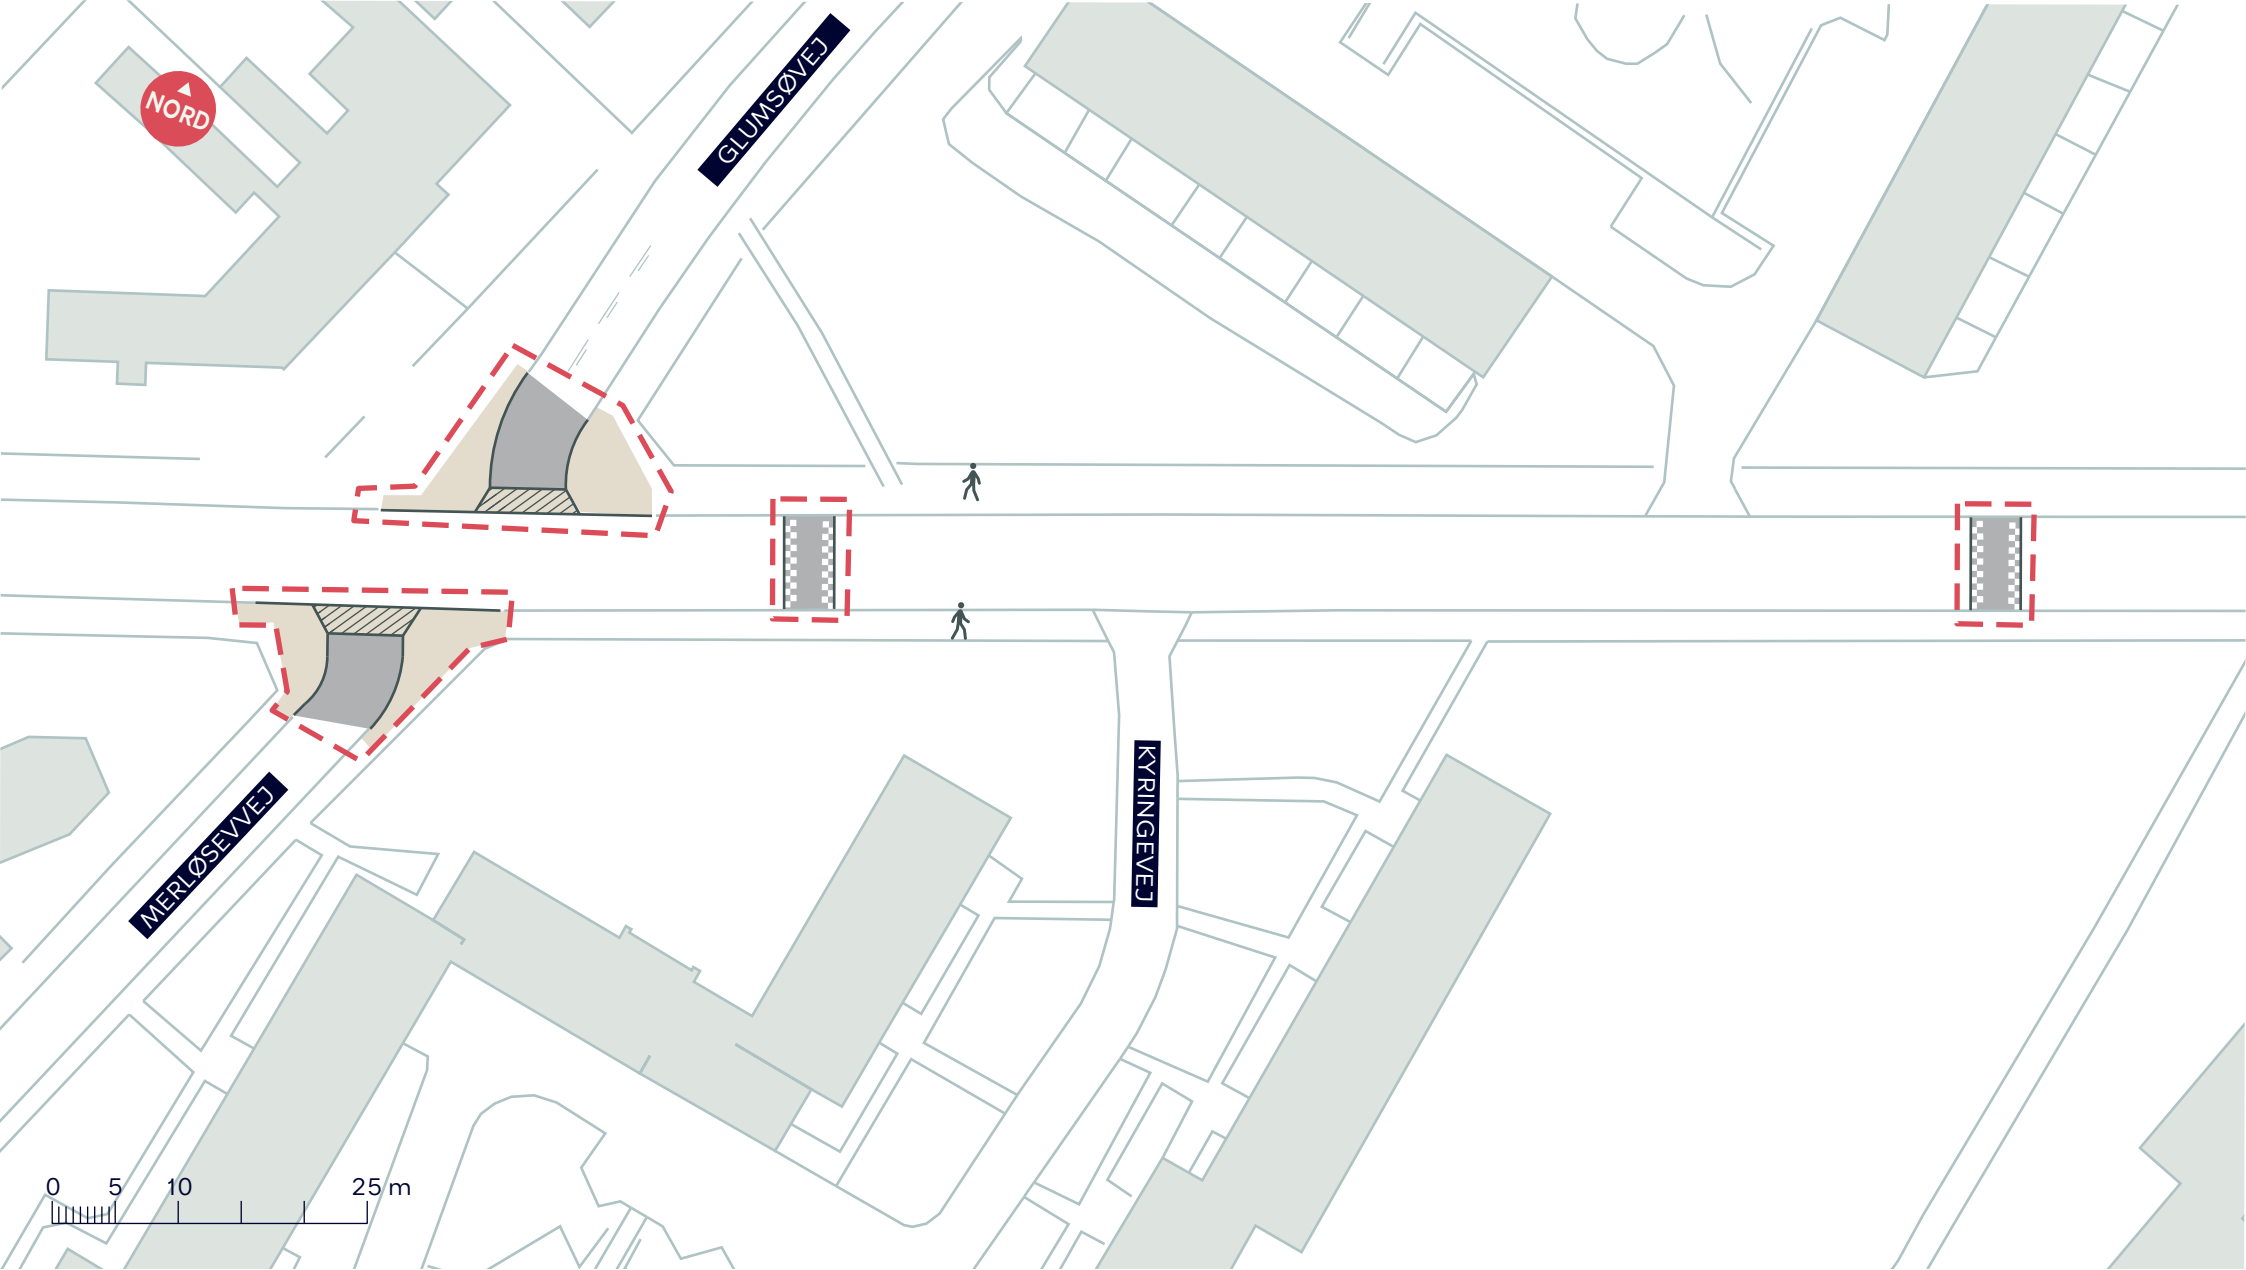

- Anlægsområde
- Overkørsel

HUSUMFORBINDELSEN
Korsager Allé
Projektforslag
BILAG 4G



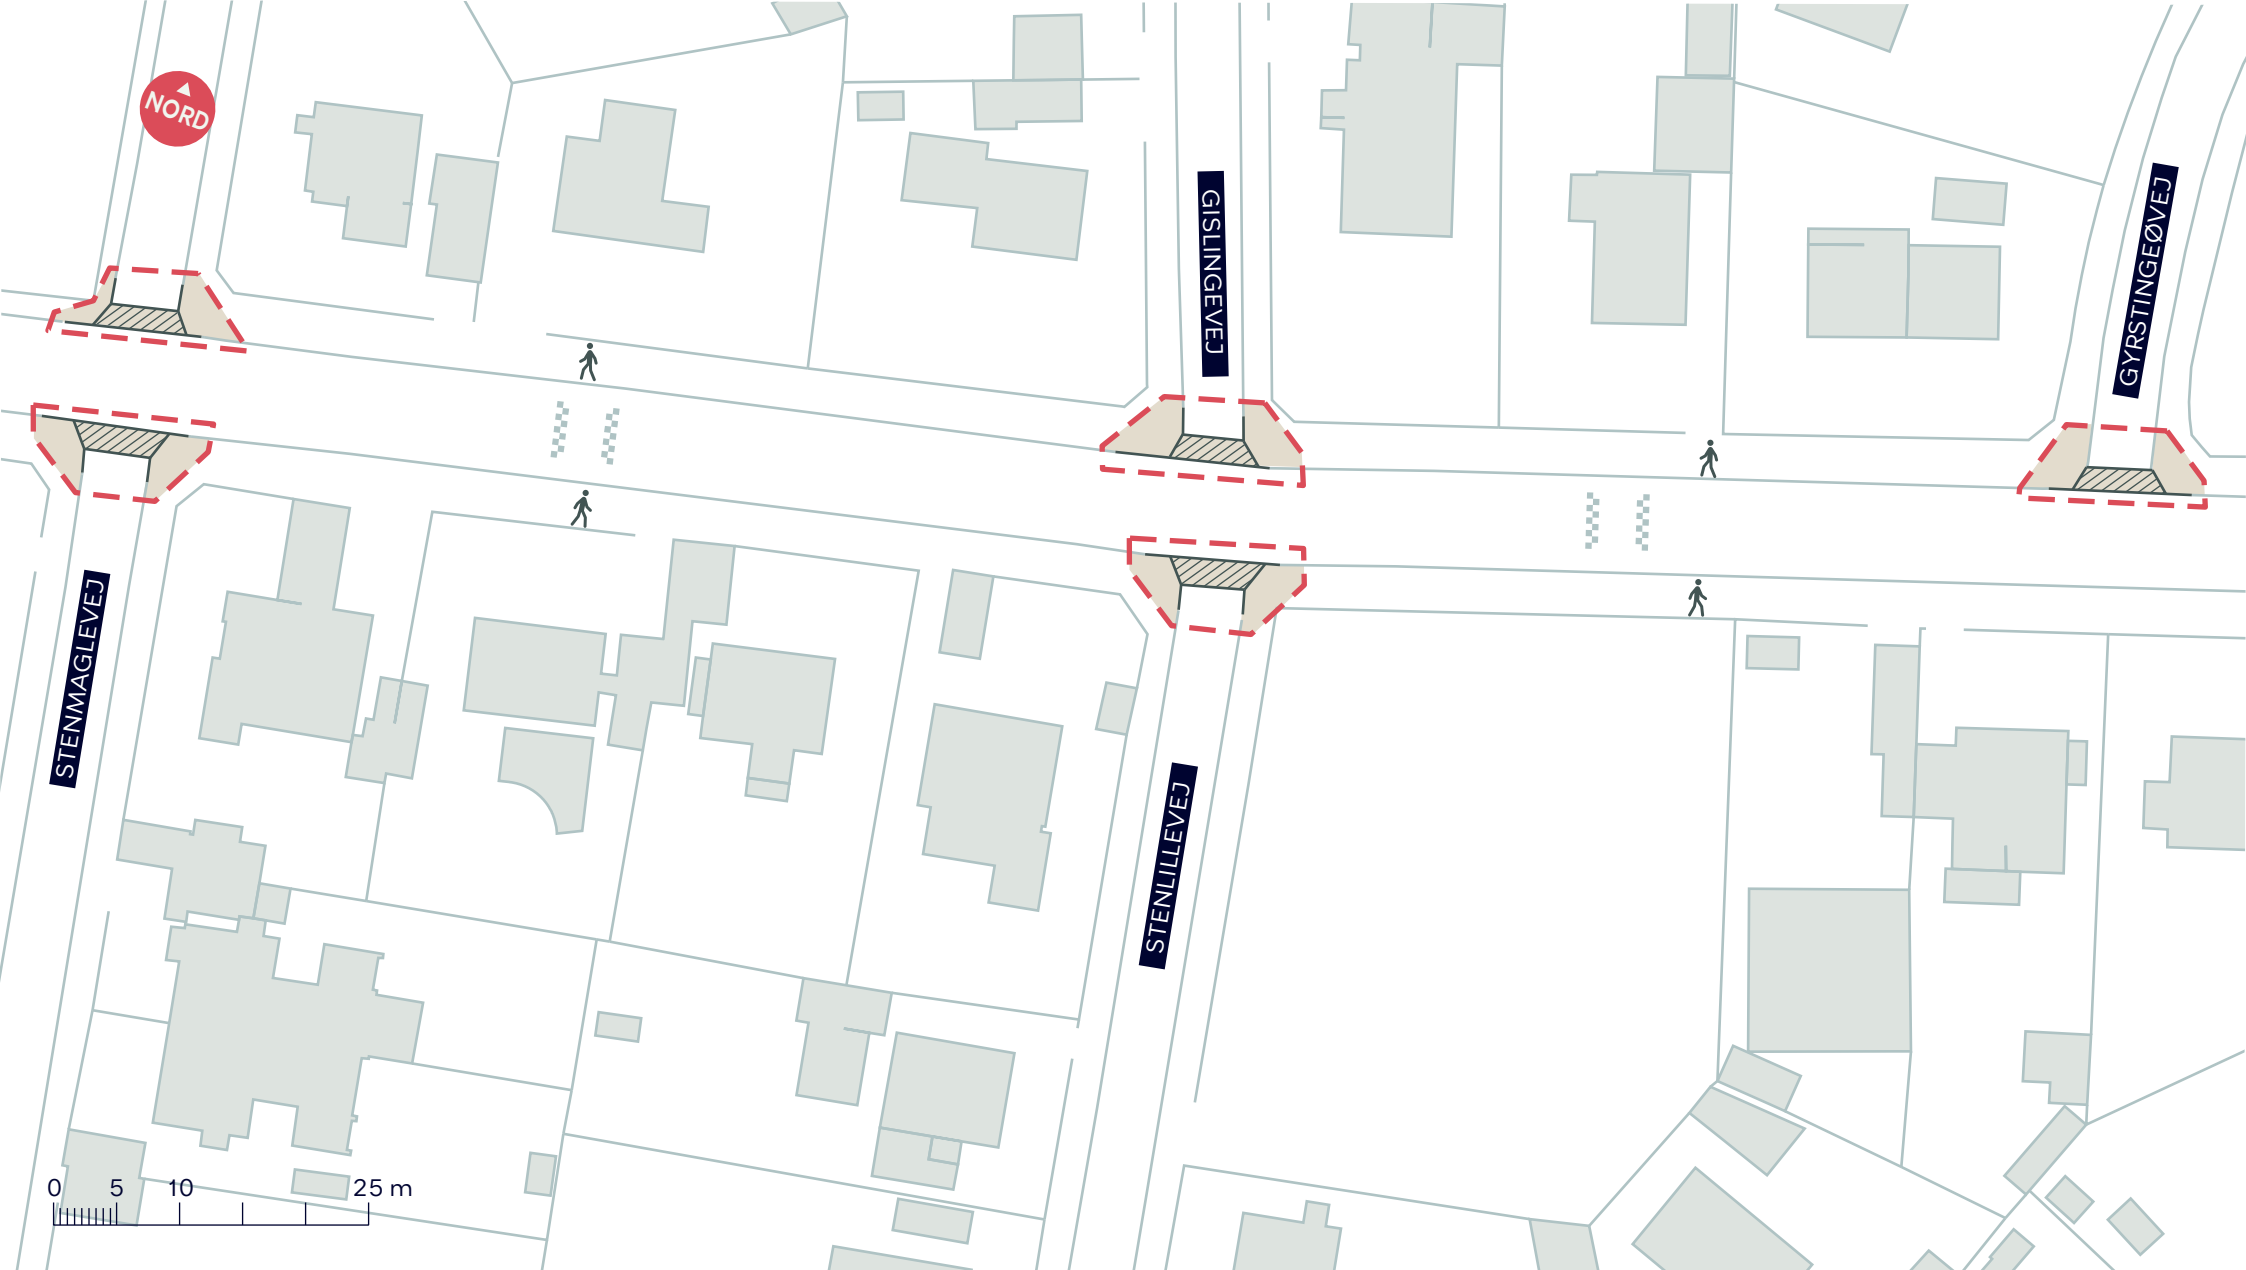

--- Anlægsområde

Overkørsel

HUSUMFORBINDELSEN
Korsager Allé
Projektforslag
BILAG 4H

