



Denne del af projektet overgår til udbygningsaftale

AMAGERFÆLLEDEJ

Signaturforklaring

-  Cykelsti
-  Helle
-  Rød belægning


-  Eksisterende træ
-  Overgår til udbygningsaftale

Amagerfælledvej, udvidelse af eksisterende cykelstier

Projektforslag

Bilag 3A



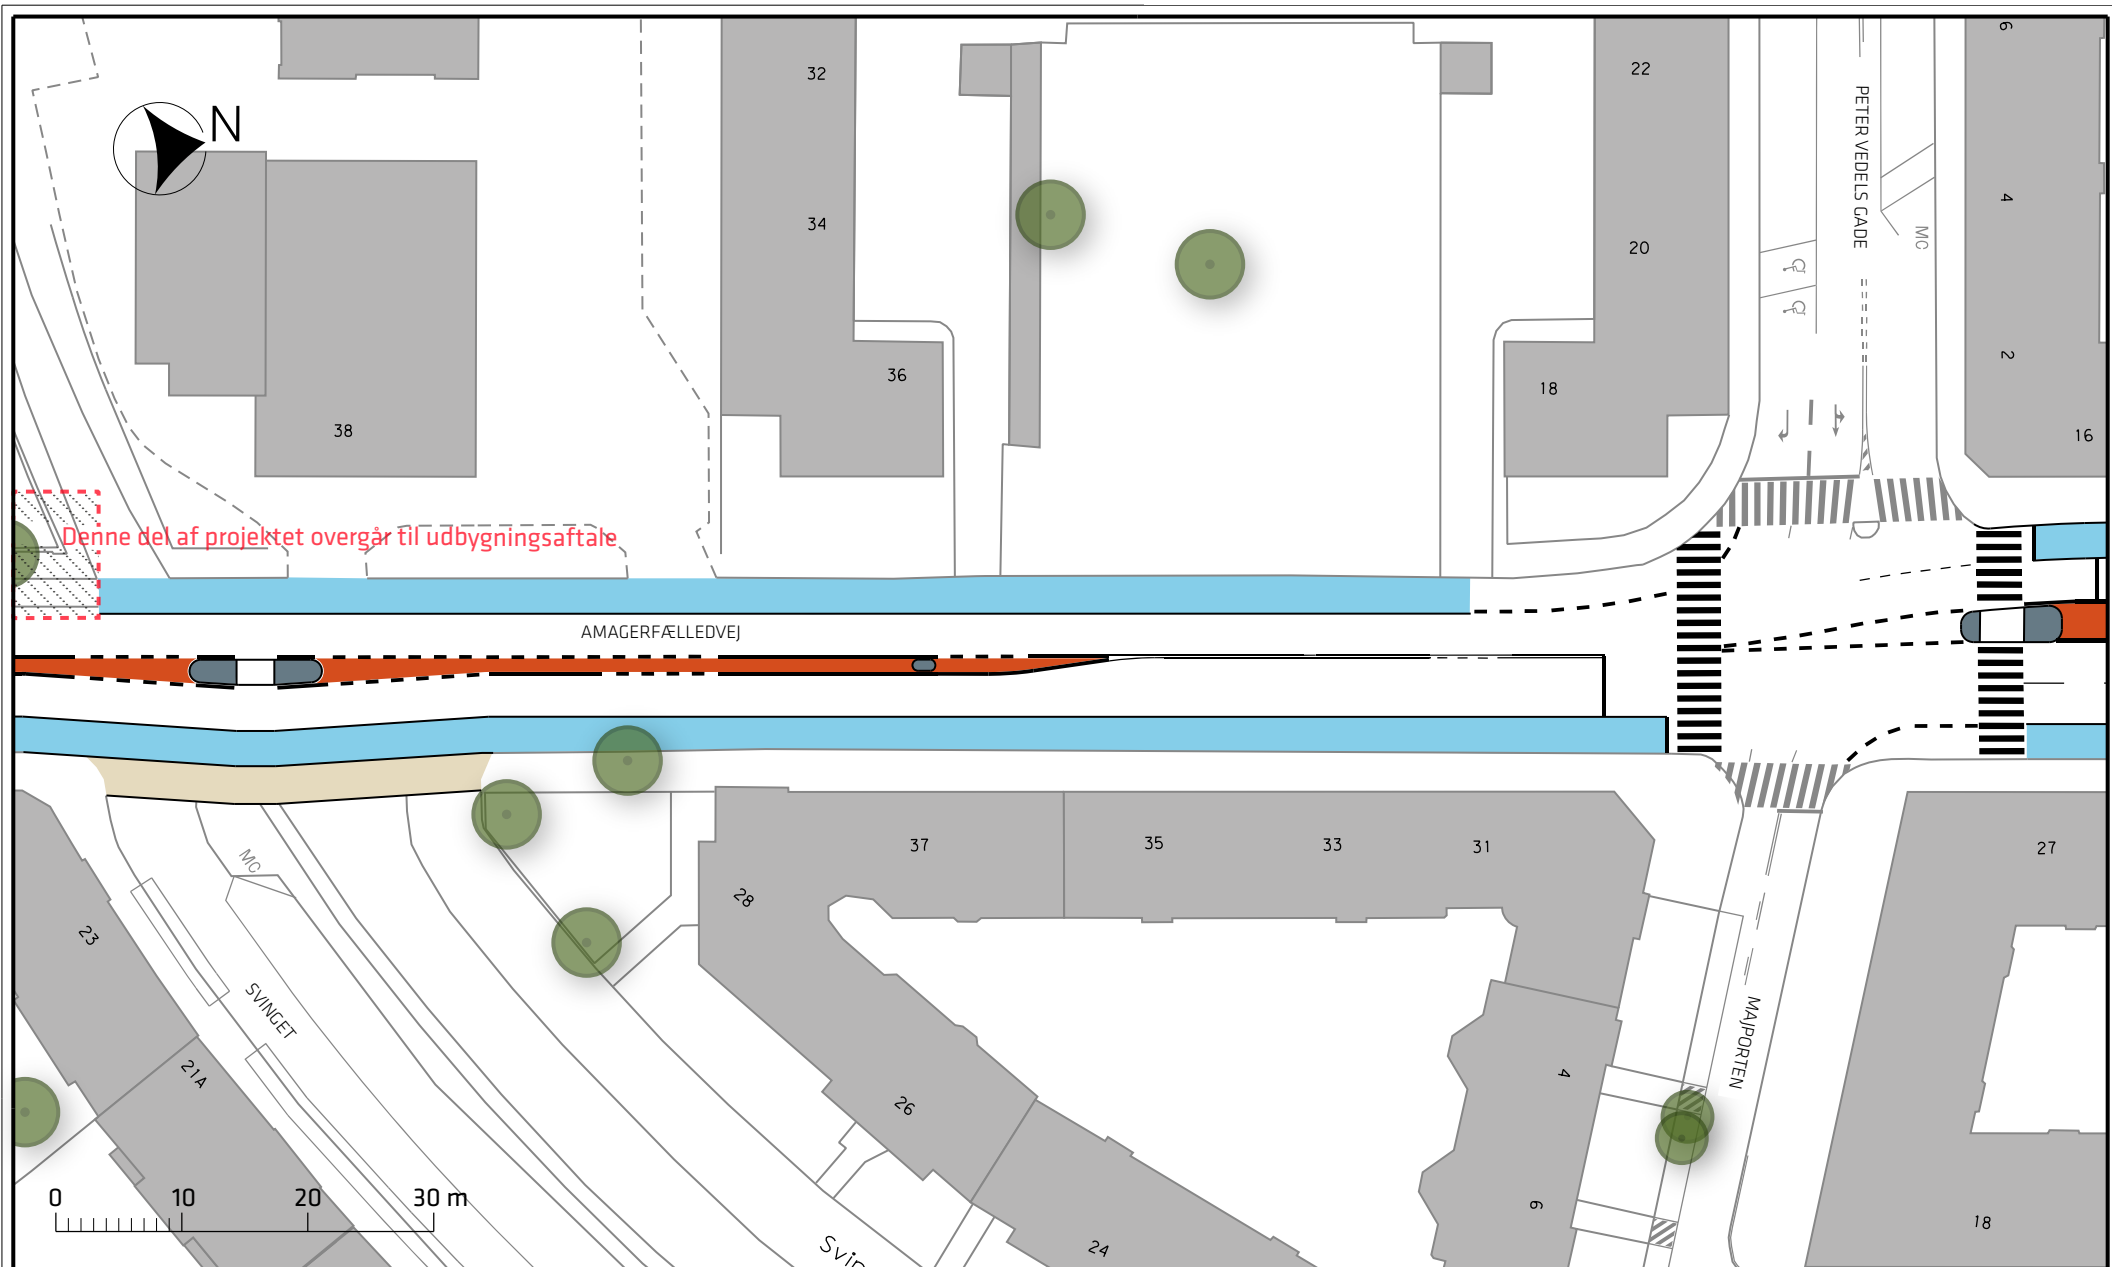

Signaturforklaring


- Cykelsti
- Helle
- Rød belægning
- Fortov
- Eksisterende træ
- Overgår til udbygningsaftale

Amagerfælledvej, udvidelse af eksisterende cykelstier

Projektforslag

Bilag 3B



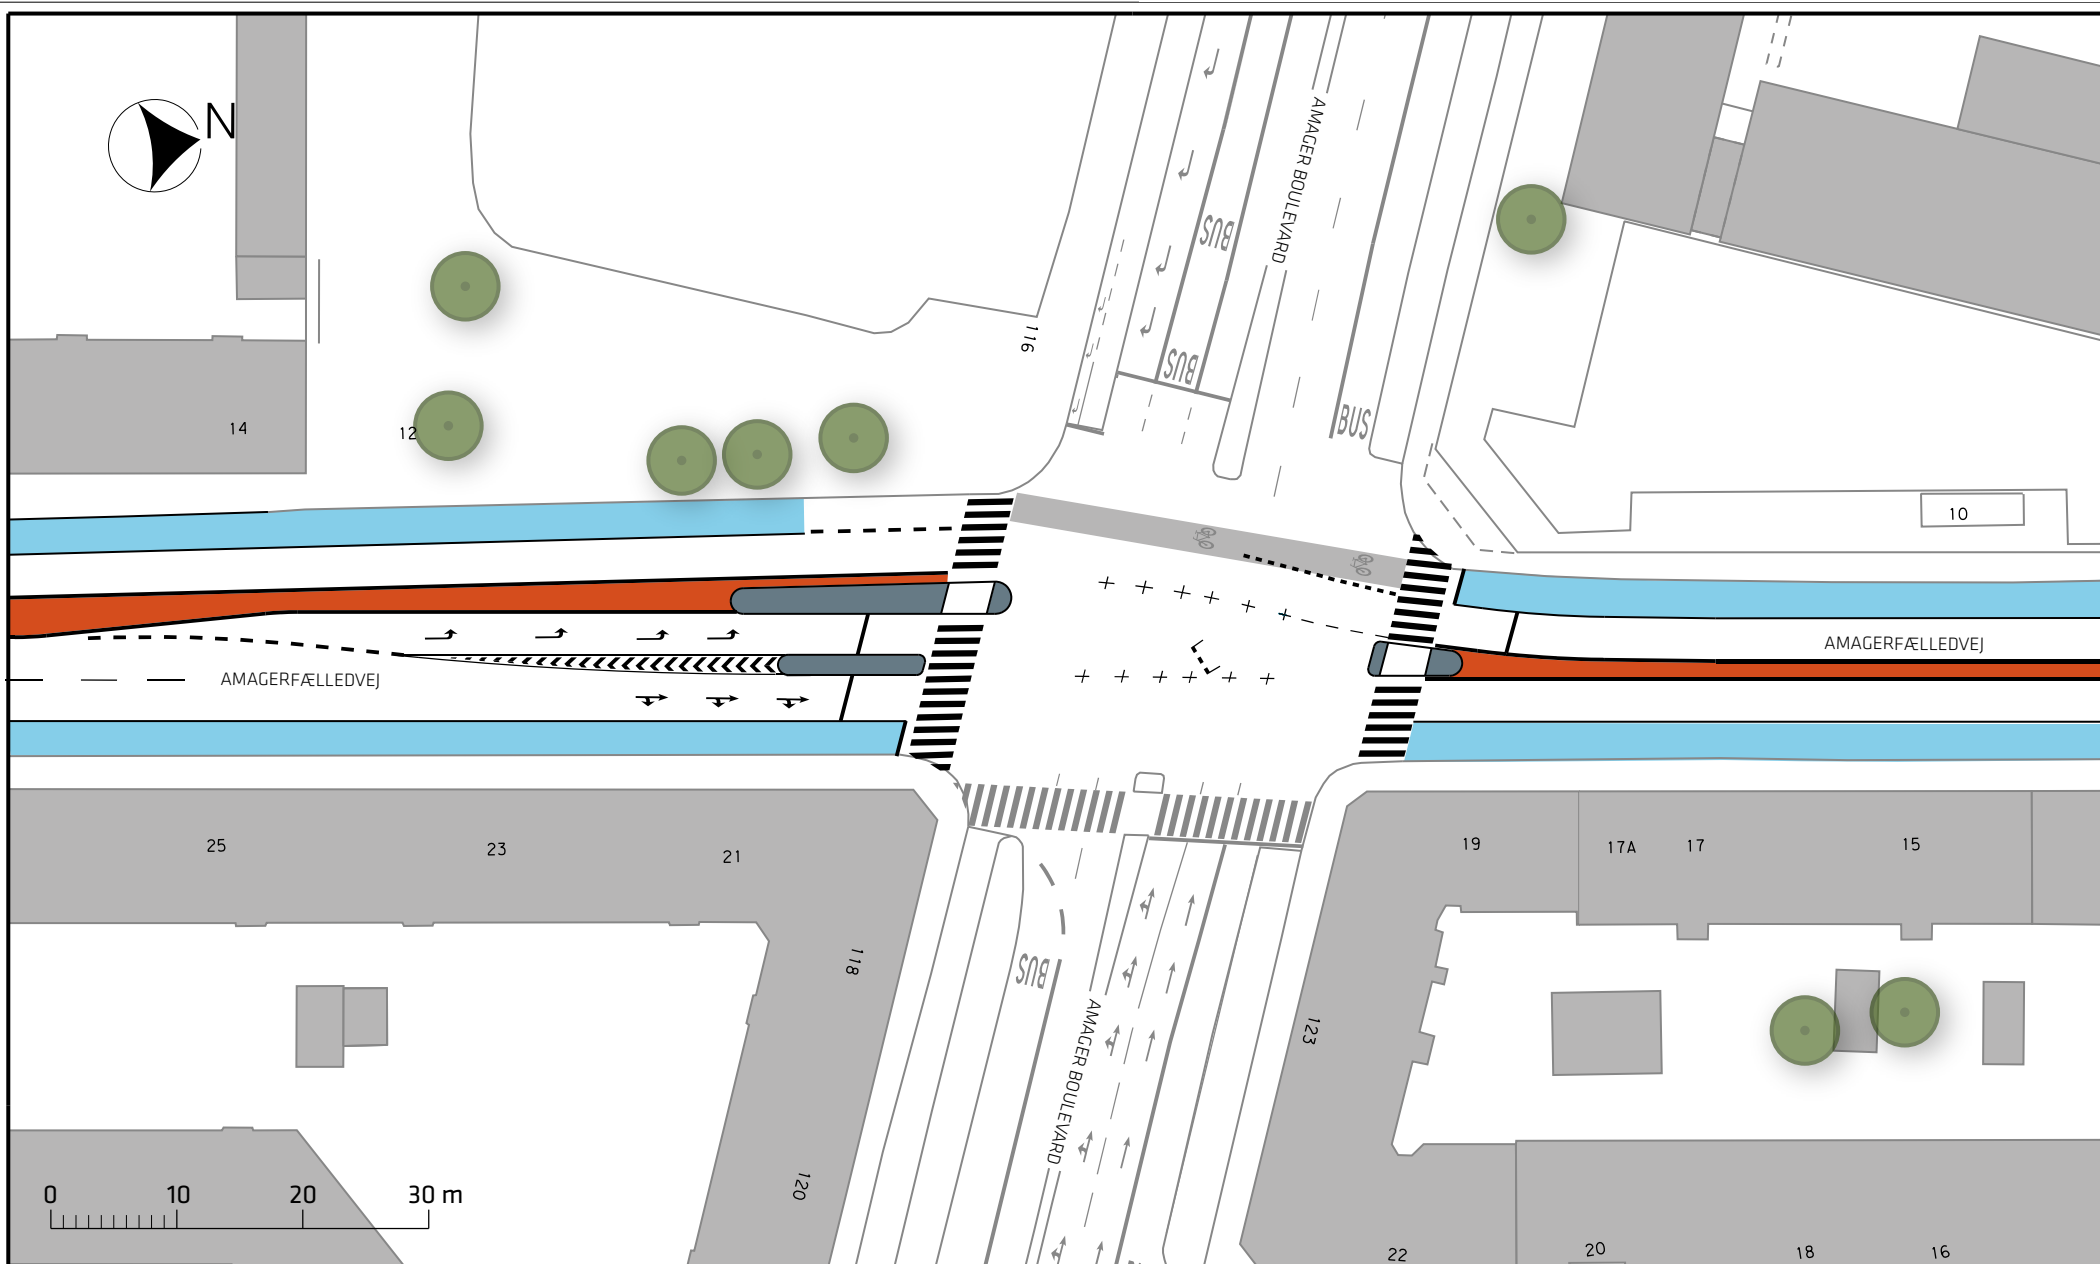

Signaturforklaring


- Cykelsti
- Helle
- Rød belægning
- Eksisterende træ

Amagerfælledvej, udvidelse af eksisterende cykelstier

Projektforslag

Bilag 3C



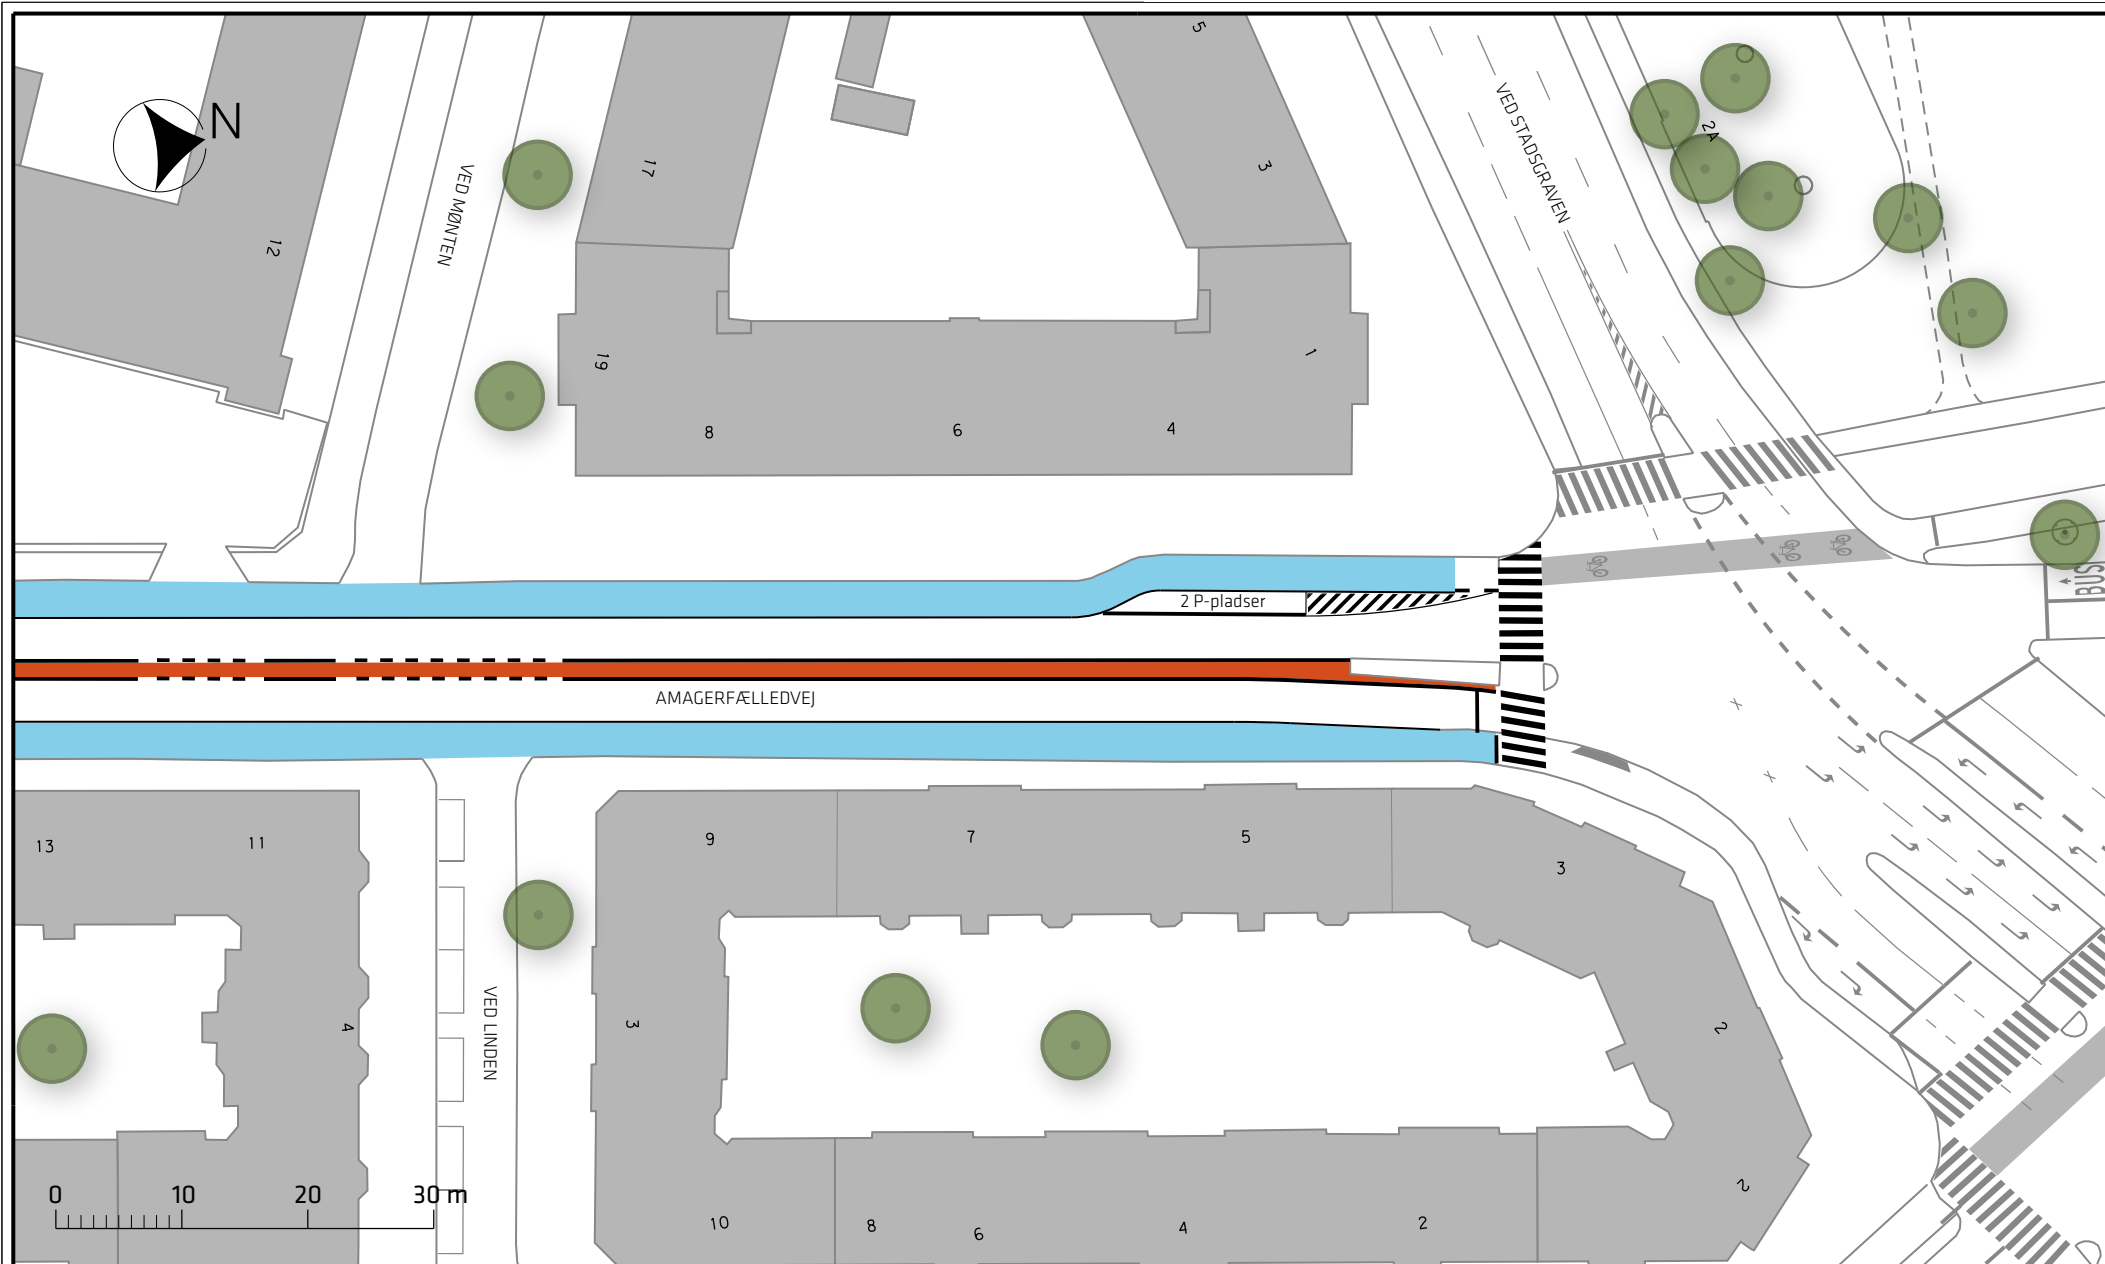

Signaturforklaring

- Cykelsti
- Helle
- Rød belægning

Eksisterende træ

Amagerfælledvej, udvidelse af eksisterende cykelstier

Projektforslag

Bilag 3D

