

Signaturforklaring


- Cykelsti
- Eksisterende træ

Jernbane Allé, cykelstier

Projektforslag

Bilag 3A



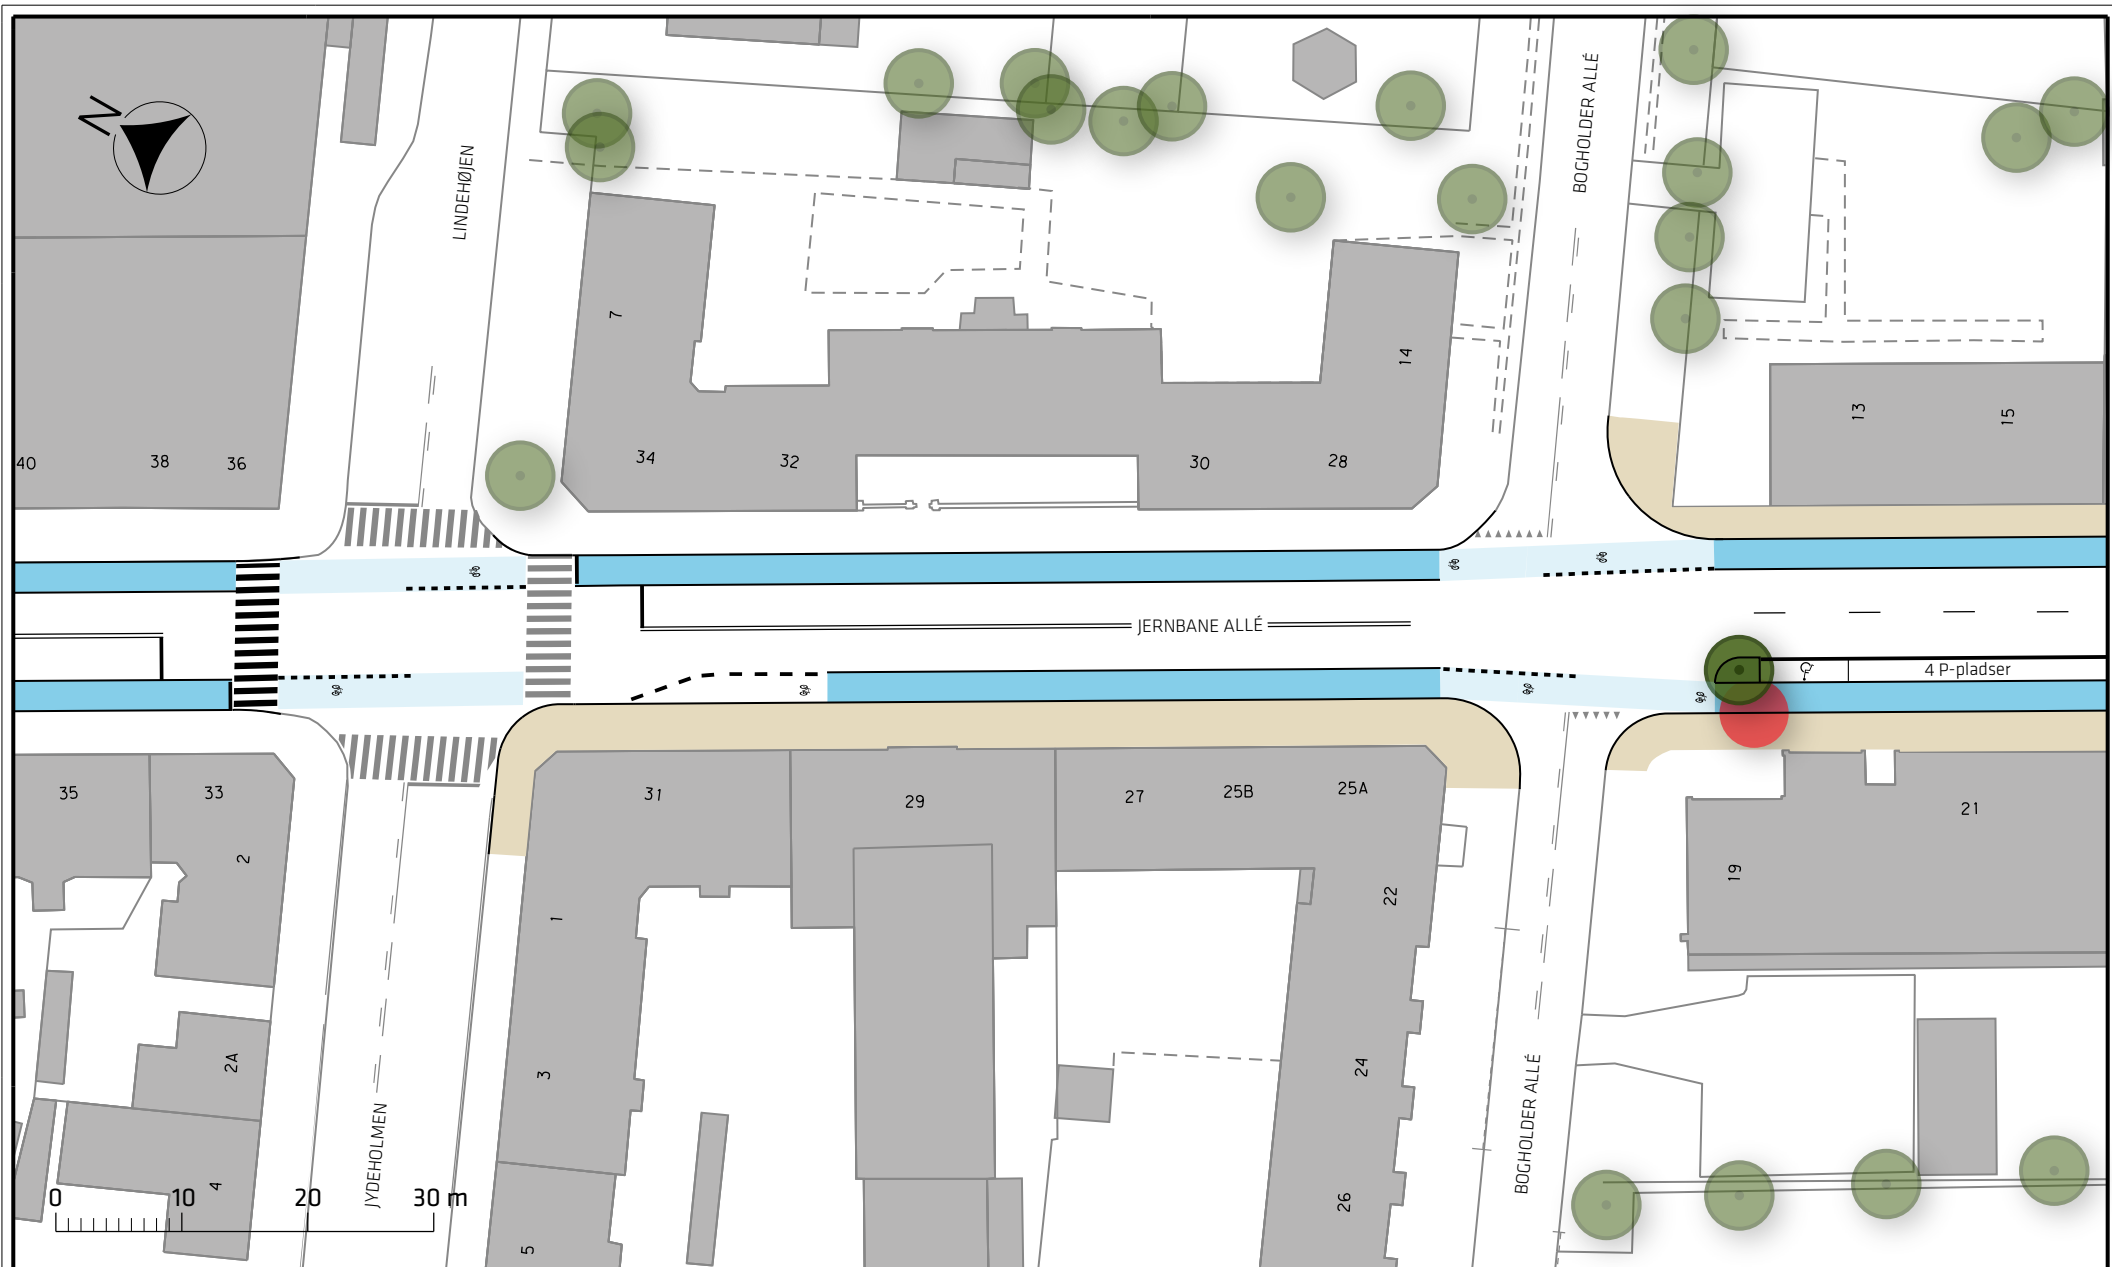

Signaturforklaring

- Cykelsti
- Helle
- Fortov


- Blåt cykelfelt
- Nyt træ / eks. træ / eks. træ fjernes

Jernbane Allé, cykelstier

Projektforslag

Bilag 3B



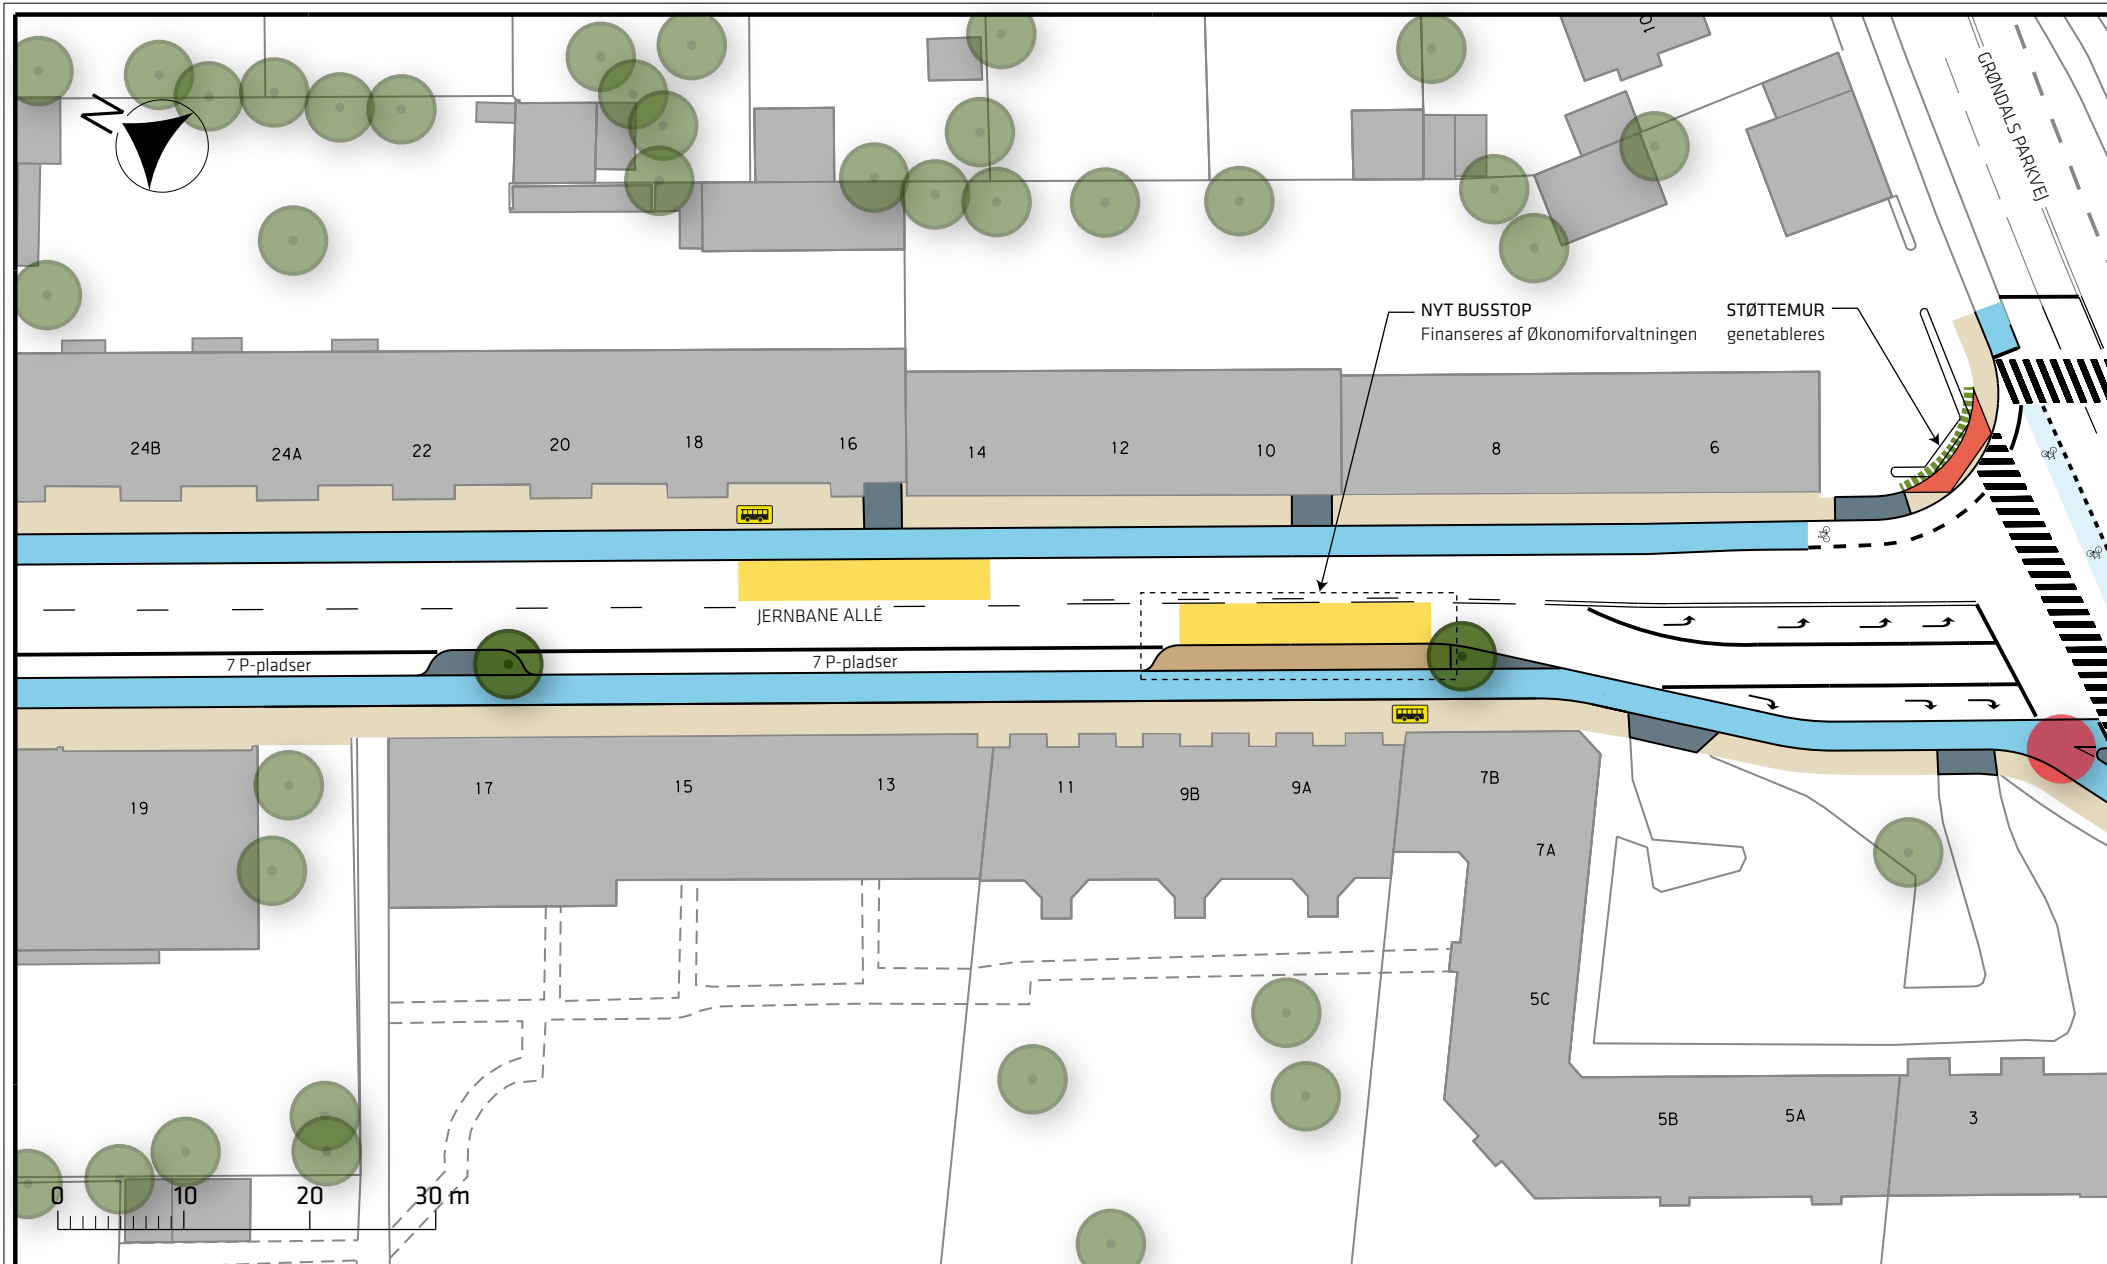

Signaturforklaring

- Cykelsti
- Blåt cykelfelt
- Fortov
- Overkørsel/helle
- Busperron
- Busplade

- Areal der eksproprieres
- Areal der midlertidigt eksproprieres
- Stoppested
- Nyt træ / eks. træ / eks. træ fjernes

Jernbane Allé, cykelstier


 





Projektforslag

Bilag 3C





Signaturforklaring

- | | | | |
|---|----------|---|-----------------------------|
|  | Cykelsti |  | Blåt cykelfelt |
|  | Grussti |  | Helle |
|  | Fortov |  | Eks. træ / eks. træ fjernes |
| | |  | |

Jernbane Allé, cykelstier

Projektforslag

Bilag 3D

