







Signaturforklaring


- |   |                  |   |                                     |
|---|------------------|---|-------------------------------------|
|  | Cykelsti         |  | Busperron/busplade                  |
|  | Helle/overkørsel |  | Nyt træ/ eks. træ/ eks. træ fjernes |
|  | Fortov           |  |                                     |

Tegholmen, sikker skoleveje

Projektforslag

Bilag 3A



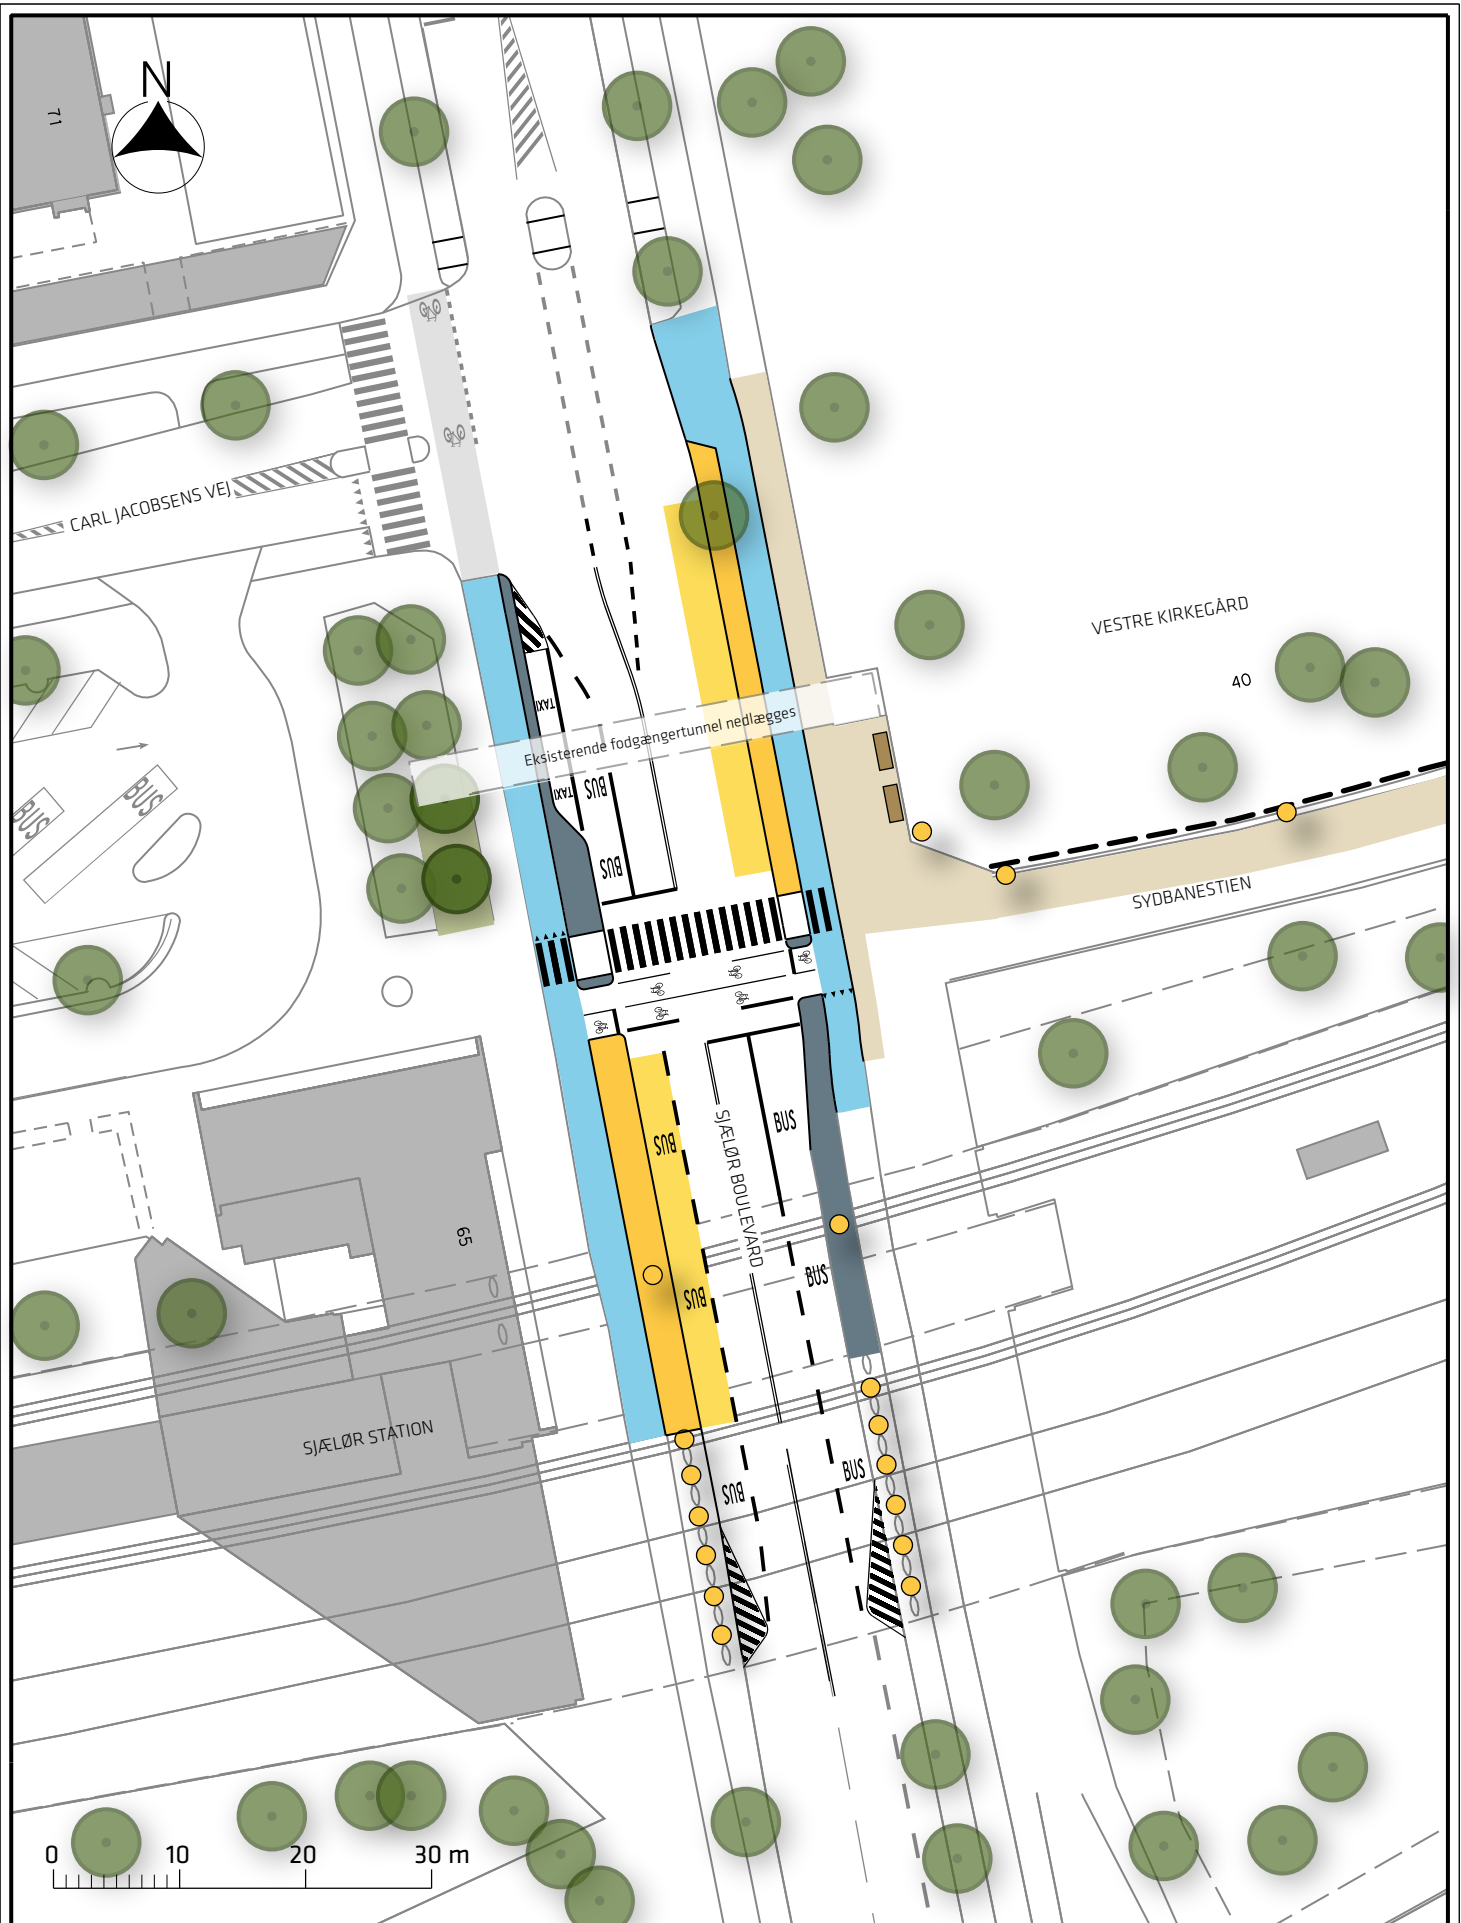

Signaturforklaring

- |  |           |  |                    |
|--|-----------|--|--------------------|
|  | Cykelsti  |  | Fortov             |
|  | Helle     |  | Busperron/busplade |
|  | Plantehul |  | Nyt træ/ eks. træ  |


- |  |           |
|--|-----------|
|  | Hegn      |
|  | Belysning |
|  | Bænk      |

Tegholmen, sikker skoleveje

Projektforslag

Bilag 3B



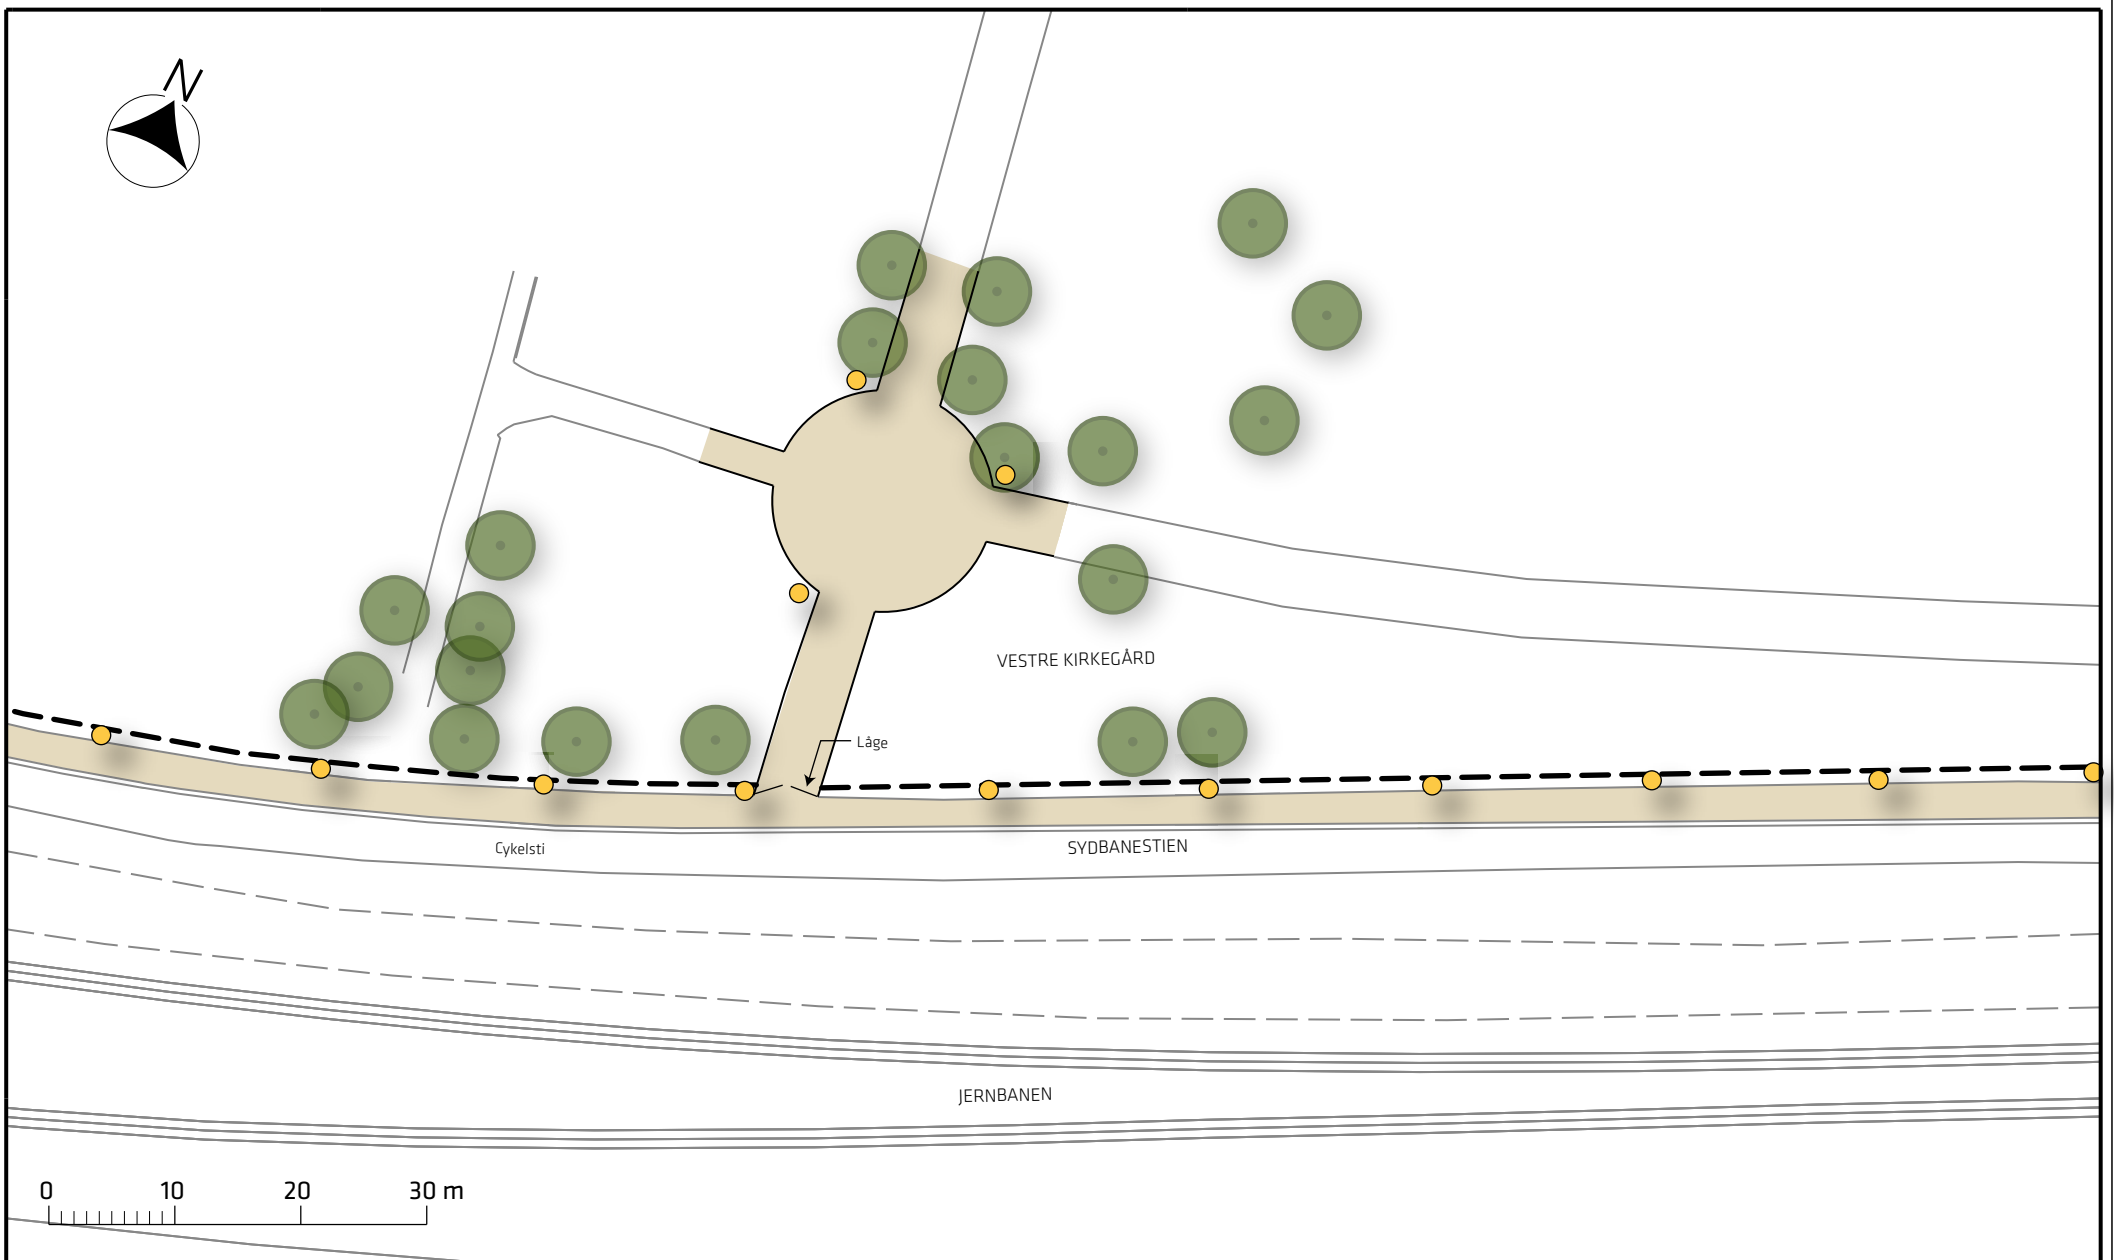

Signaturforklaring


-  Fortov
-  Eksisterende træ
-  Hegn
-  Belysning

Teglholmen, sikker skoleveje

Projektforslag

Bilag 3C



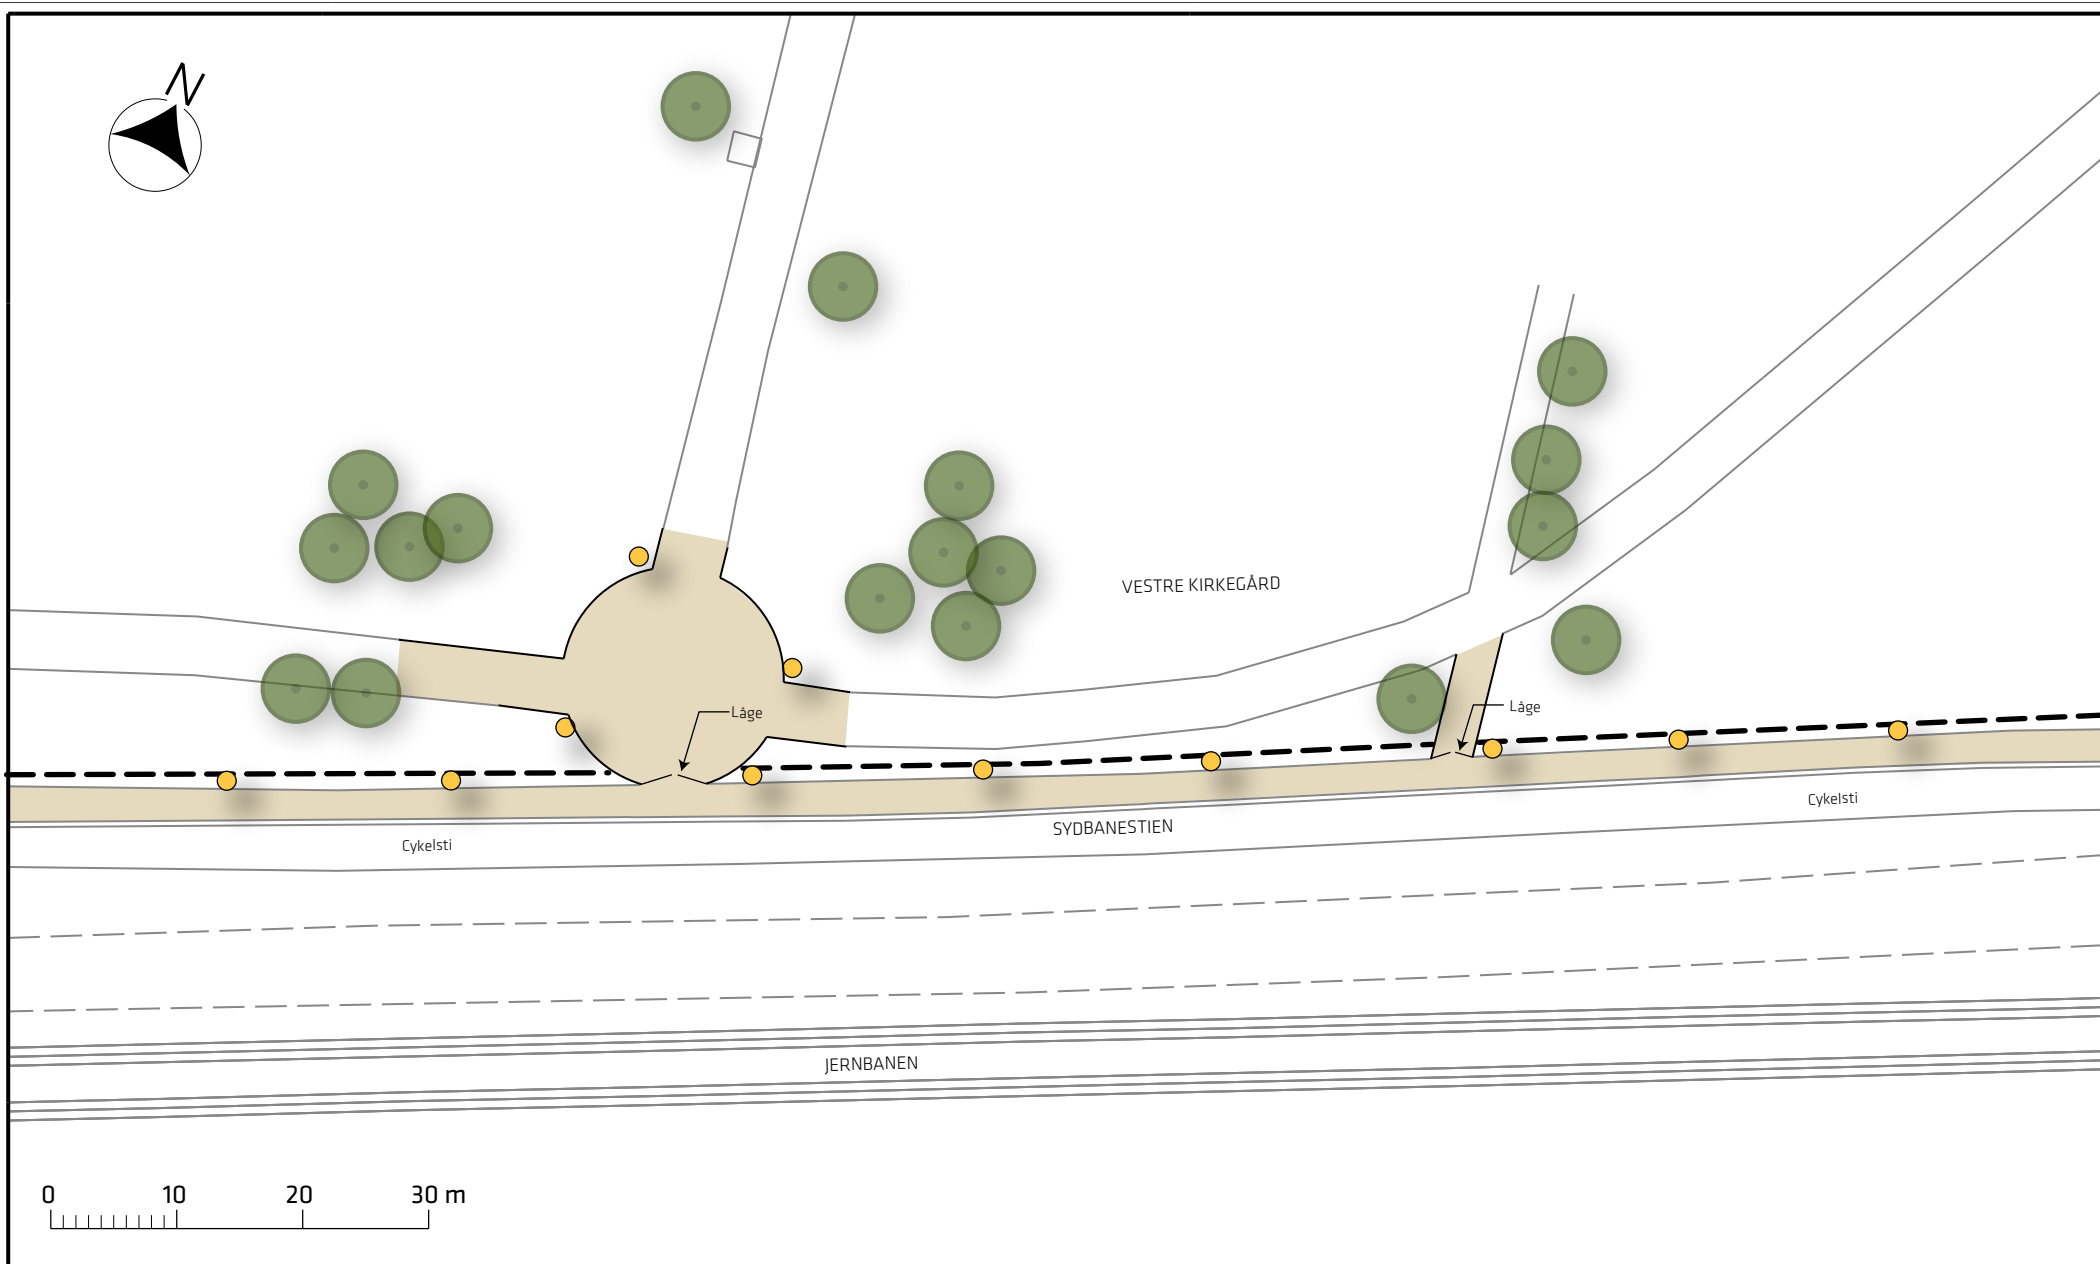

Signaturforklaring

-  Fortov
-  Eksisterende træ
-  Hegn
-  Belysning

Tegholmen, sikker skoleveje

Projektforslag

Bilag 3D





Signaturforklaring


- Fortov
- Hegn
- Belysning
- Eksisterende træ

Tegholmen, sikker skoleveje

Projektforslag

Bilag 3E



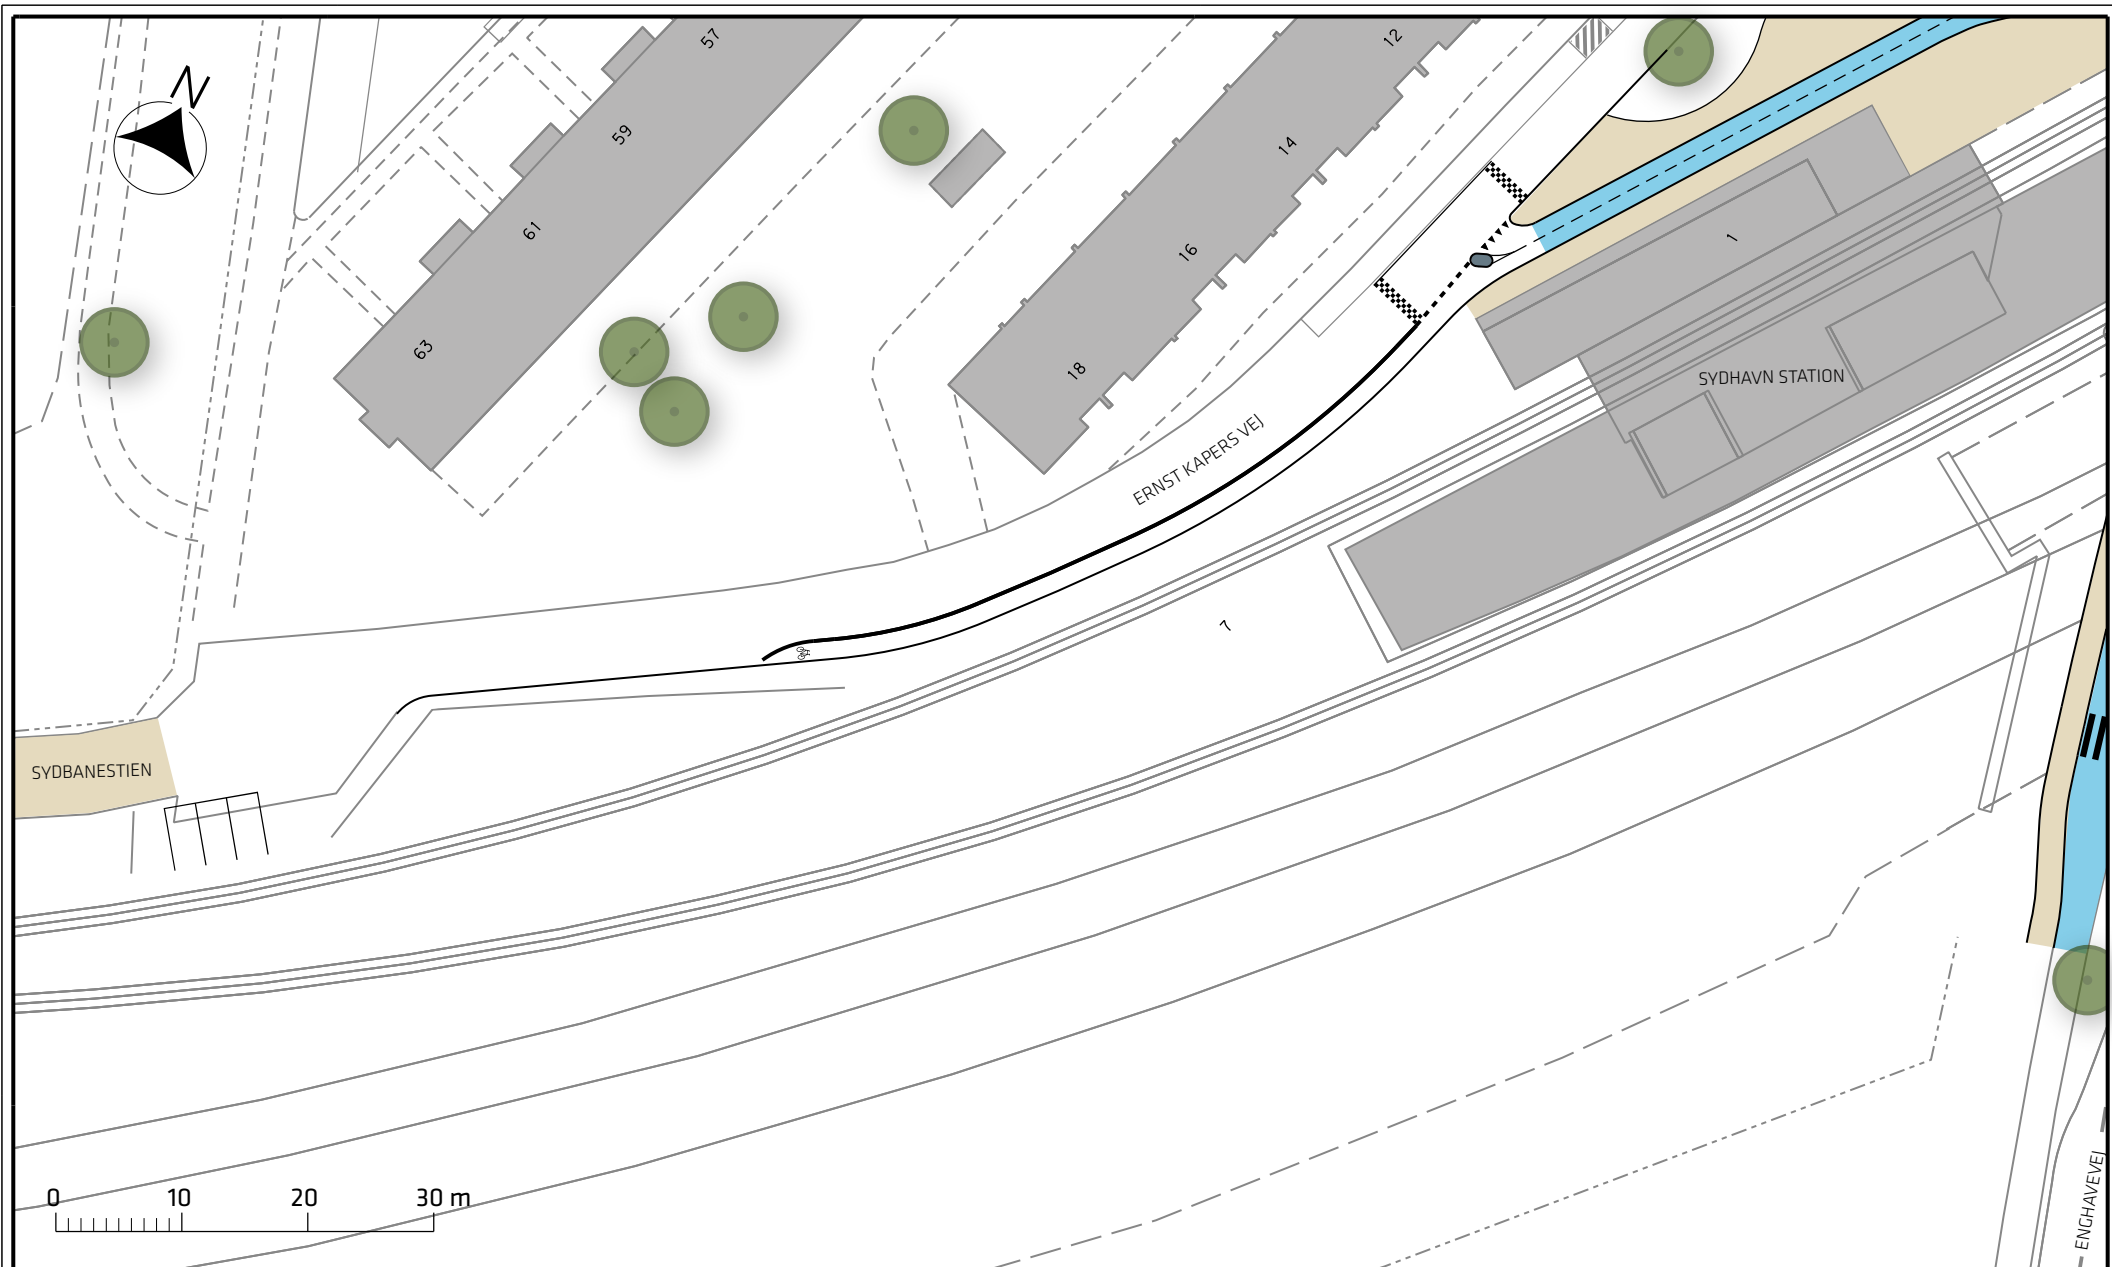

Signaturforklaring


- Cykelsti
- Helle
- Fortov
- Eksisterende træ

Tegholmen, sikker skoleveje

Projektforslag

Bilag 3F



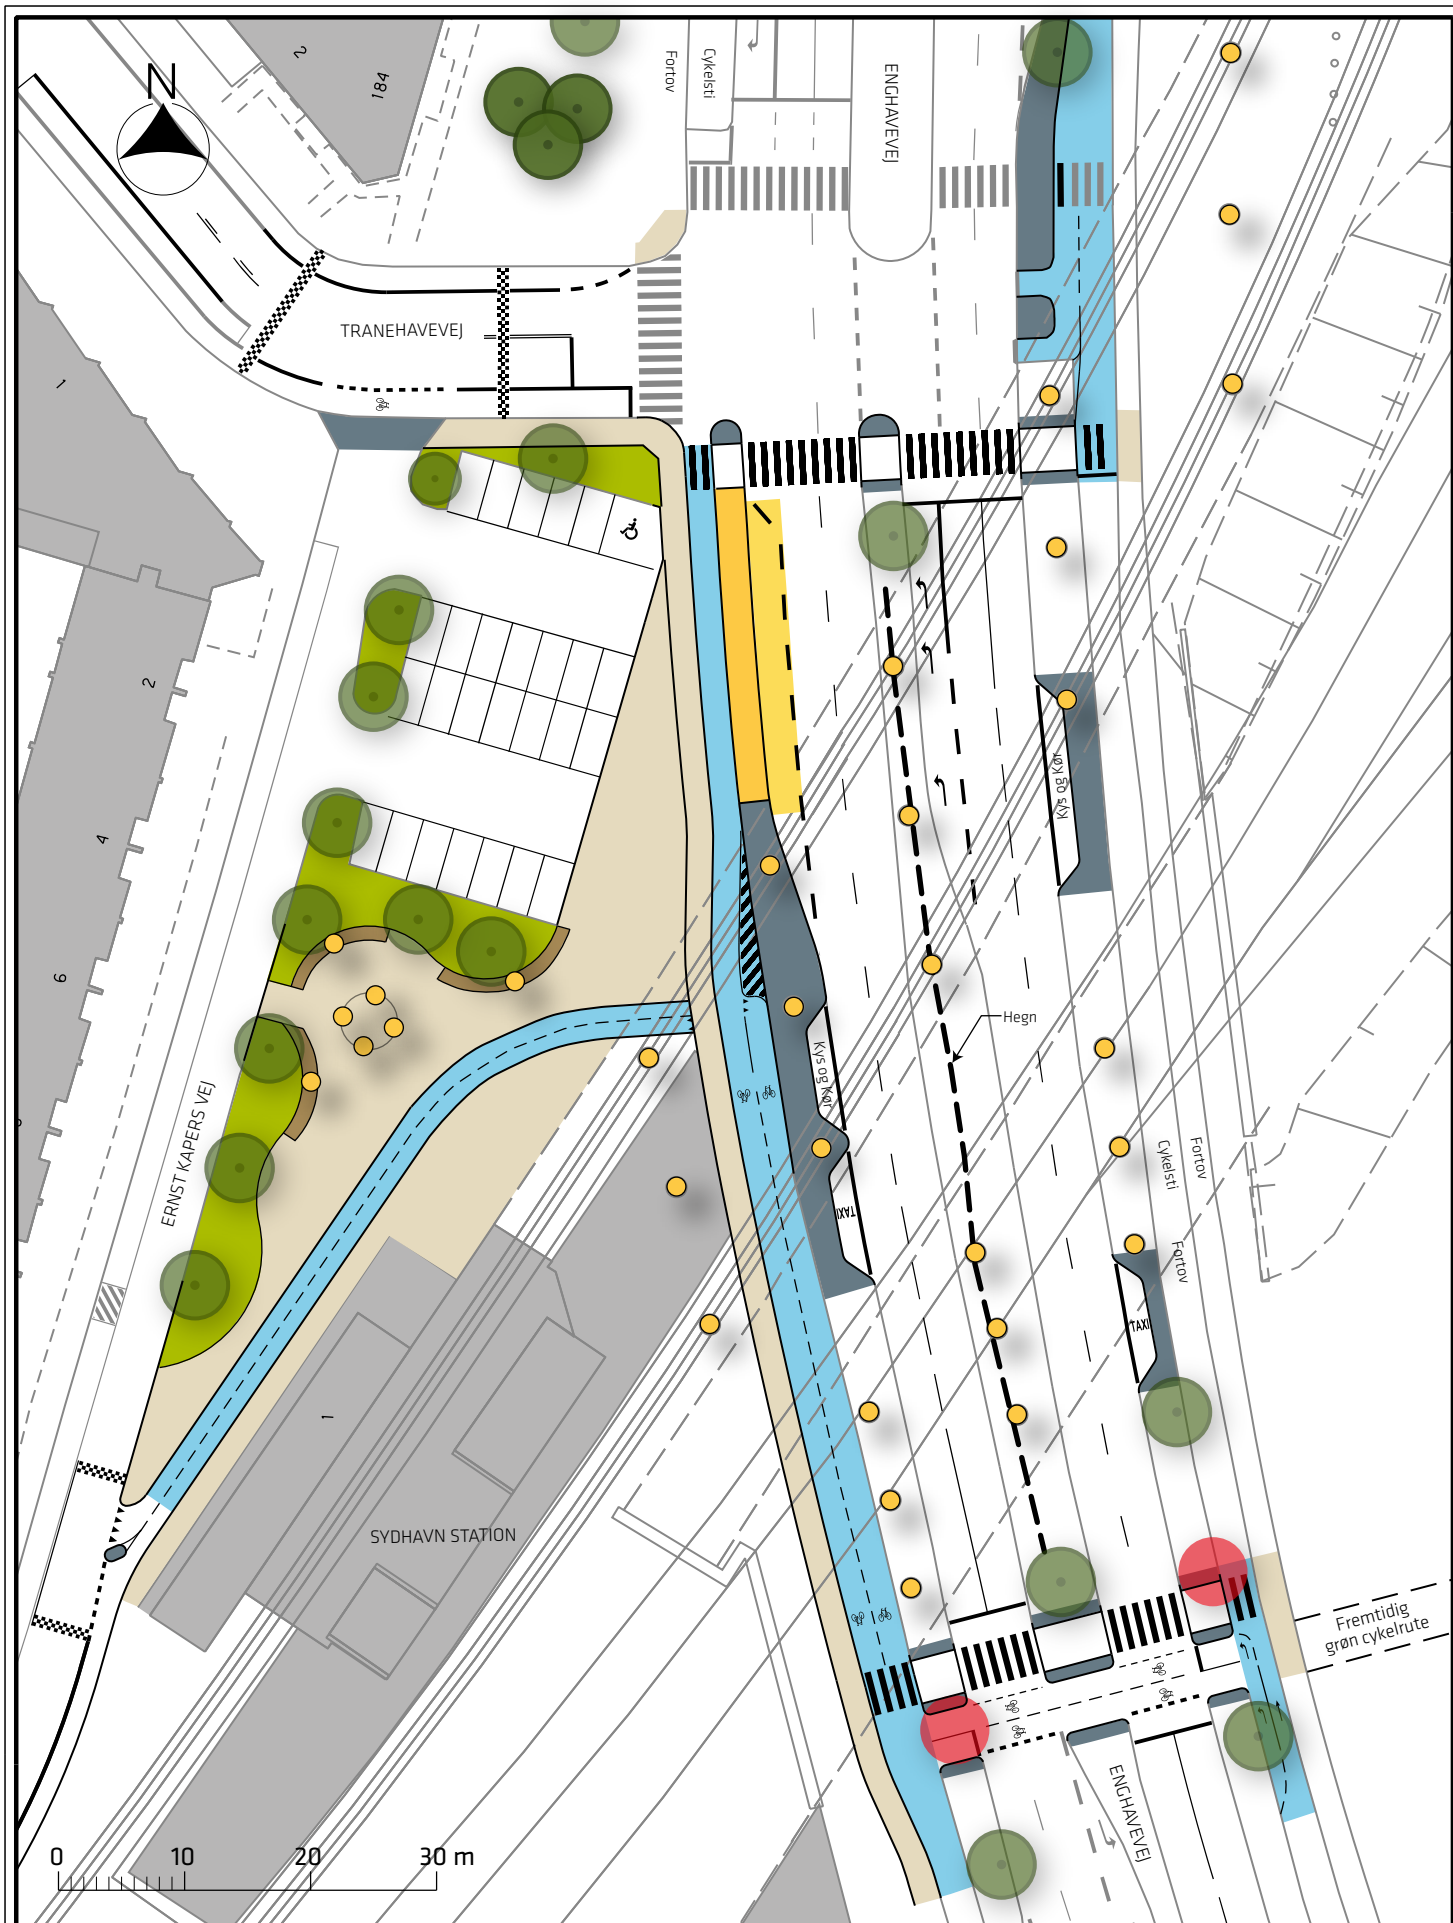



Signaturforklaring

- |   |                  |   |                                 |
|---|------------------|---|---------------------------------|
|  | Cycelsti         |  | Busperron/busplade              |
|  | Helle/overkørsel |  | Bepantning                      |
|  | Fortov           |  | Nyt træ/eks.træ/eks.træ fjernes |


Teglgolmen, sikker skoleveje

- |  |           |
|--|-----------|
|  | Bænk      |
|  | Belysning |

Projektforslag

Bilag 3G



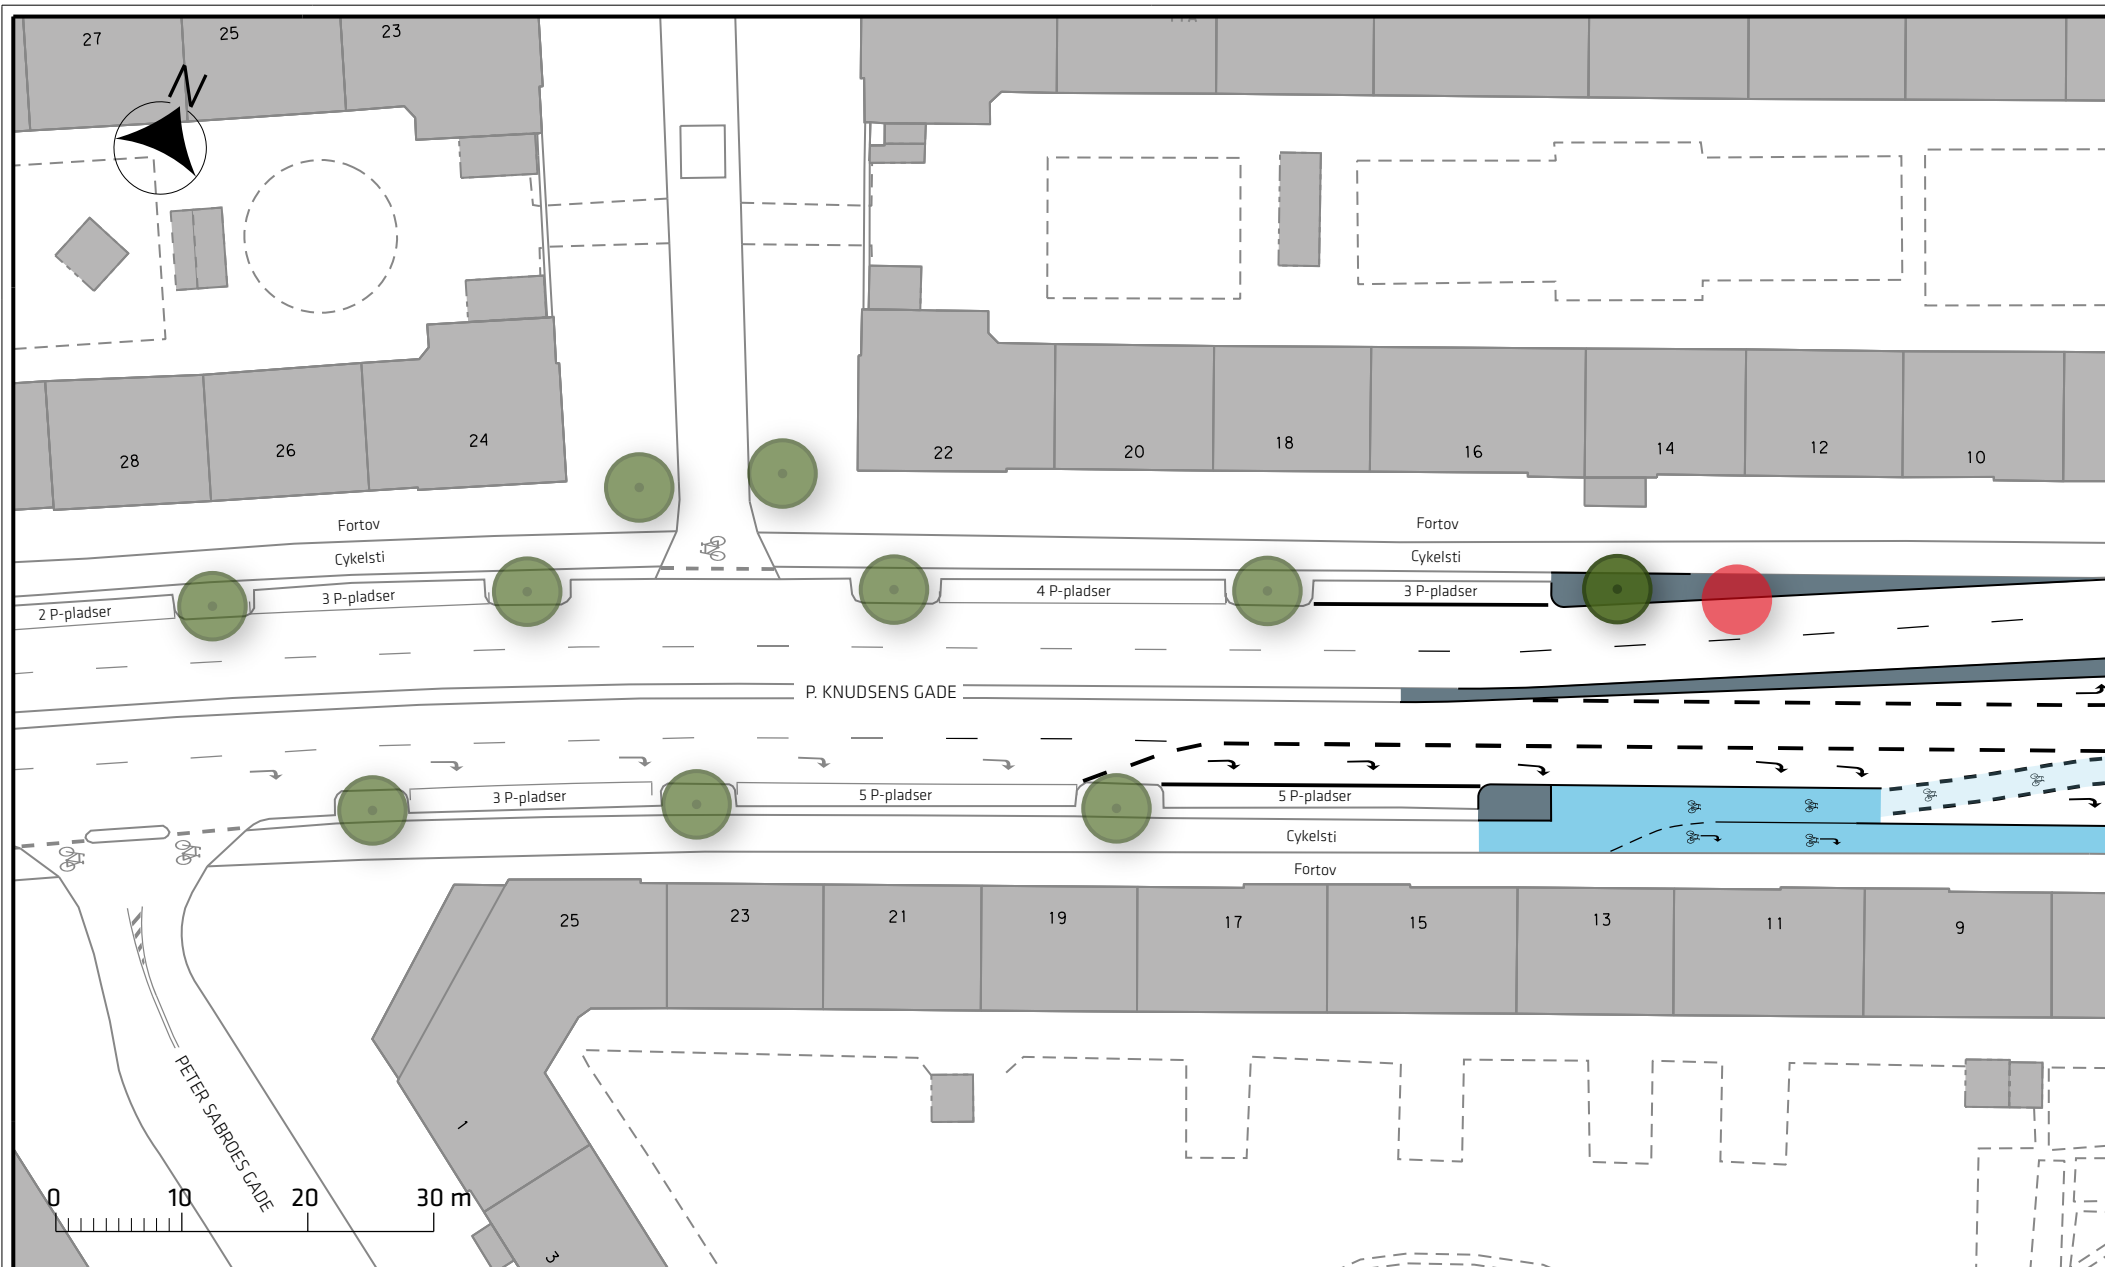

Signaturforklaring

- Cykelsti
- Blåt cykelfelt
- Helle

- Nyt træ/ eks. træ/ eks. træ fjernes


Tegholmen, sikker skoleveje

Projektforslag

Bilag 3H





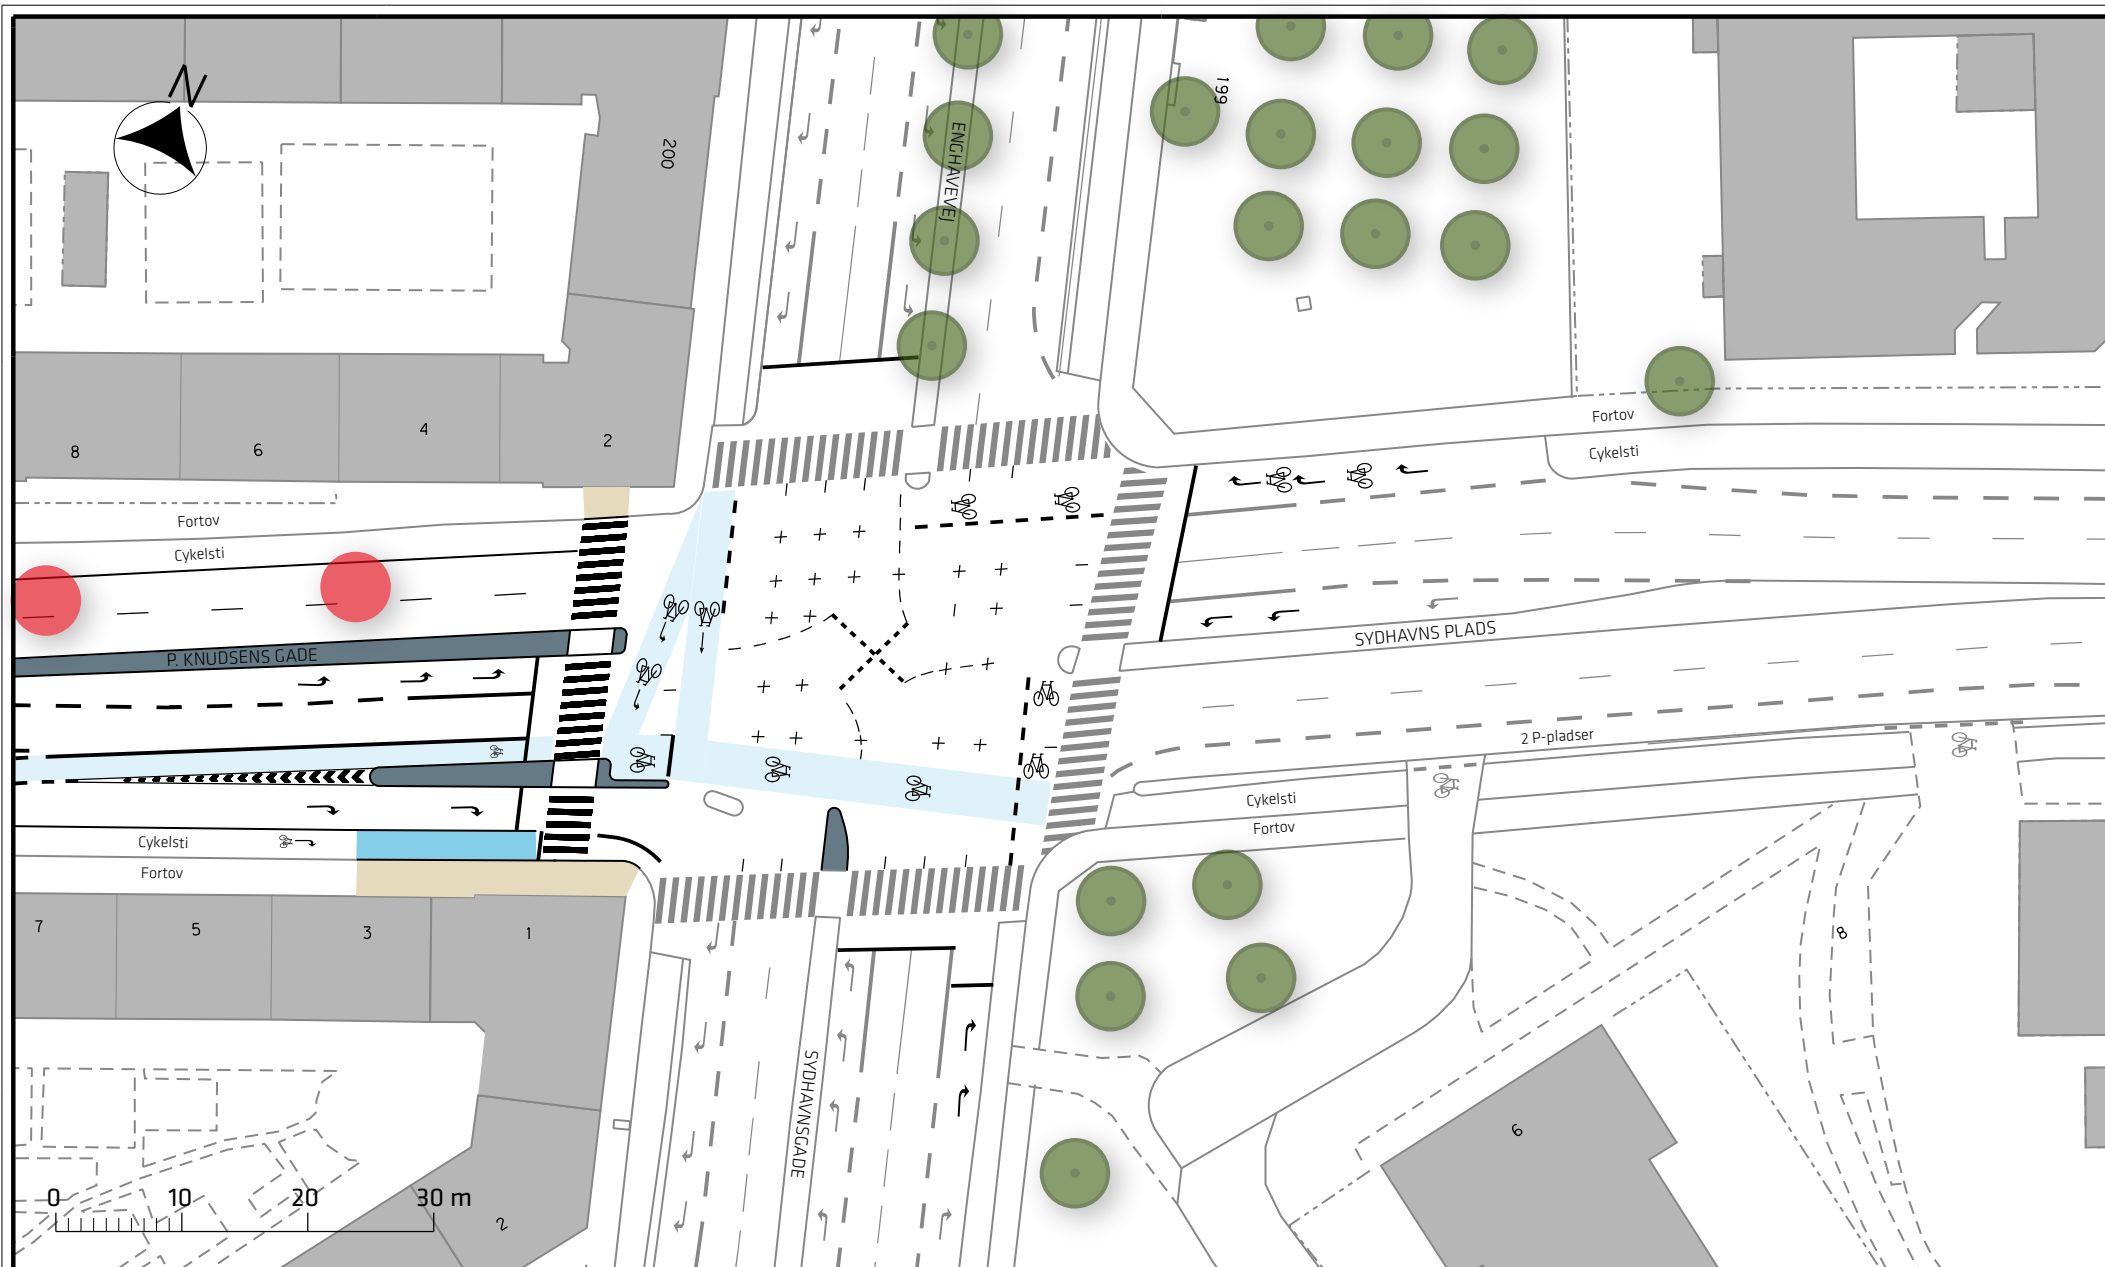

Signaturforklaring


- Cycelsti
- Blåt cykelfelt
- Fortov
- Nyt træ/ eks. træ/ eks. træ fjernes
- Helle

Tegholmen, sikker skoleveje




Projektforslag

Bilag 3I

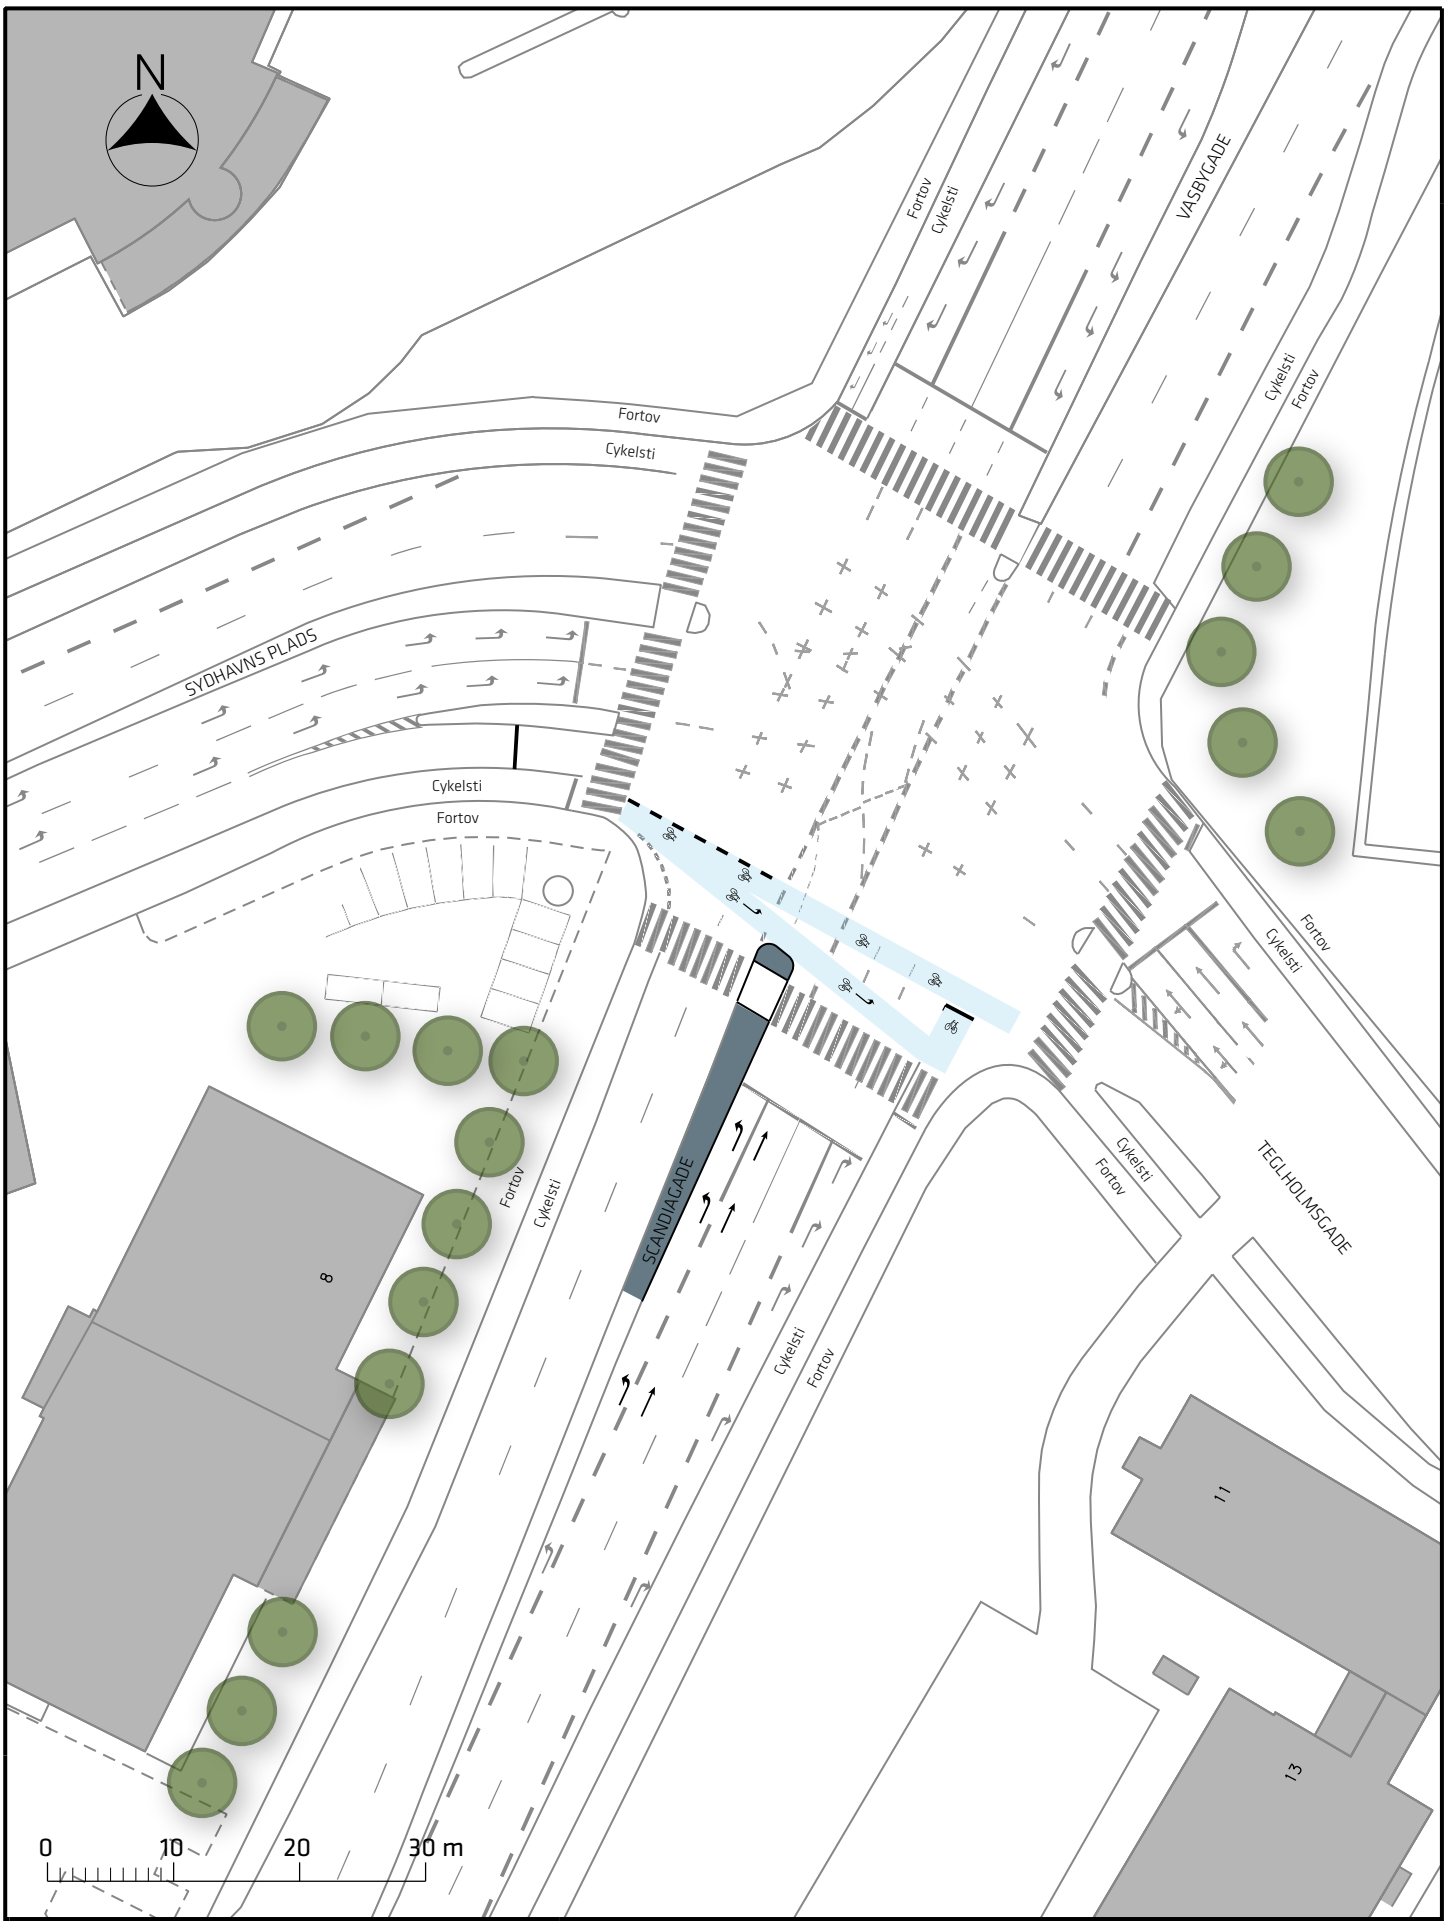



Signaturforklaring


-  Helle
-  Blåt cykelfelt
-  Eksisterende træ

Tegholmens, sikker skolevej

Projektforslag

Bilag 3J



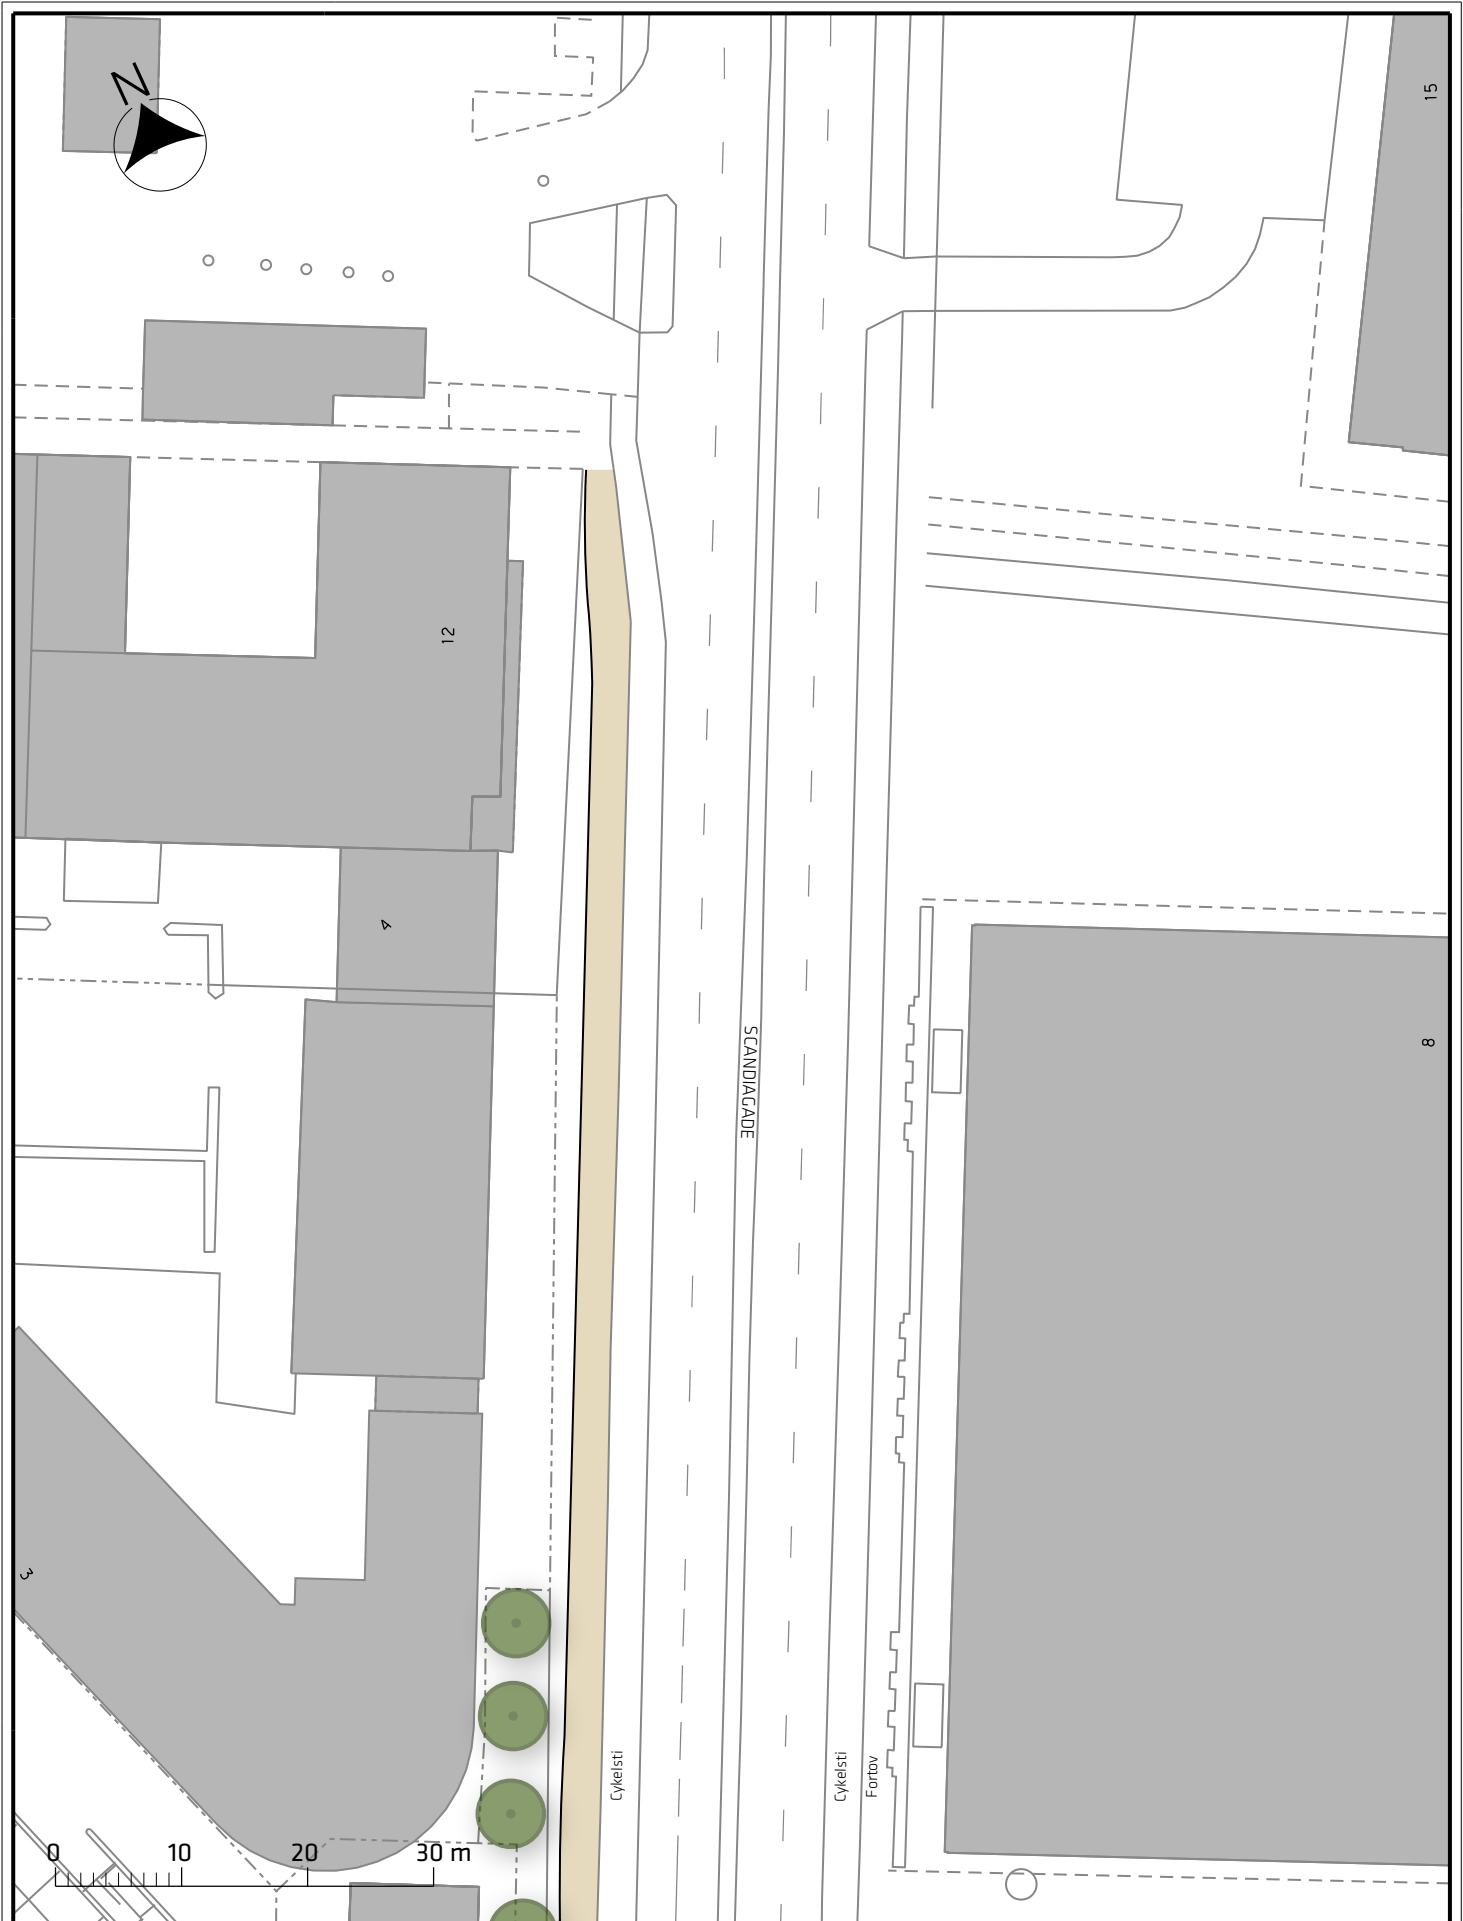

Signaturforklaring


- Fortov
- Eksisterende træ

Teglsøvej, sikker skoleveje

Projektforslag

Bilag 3K



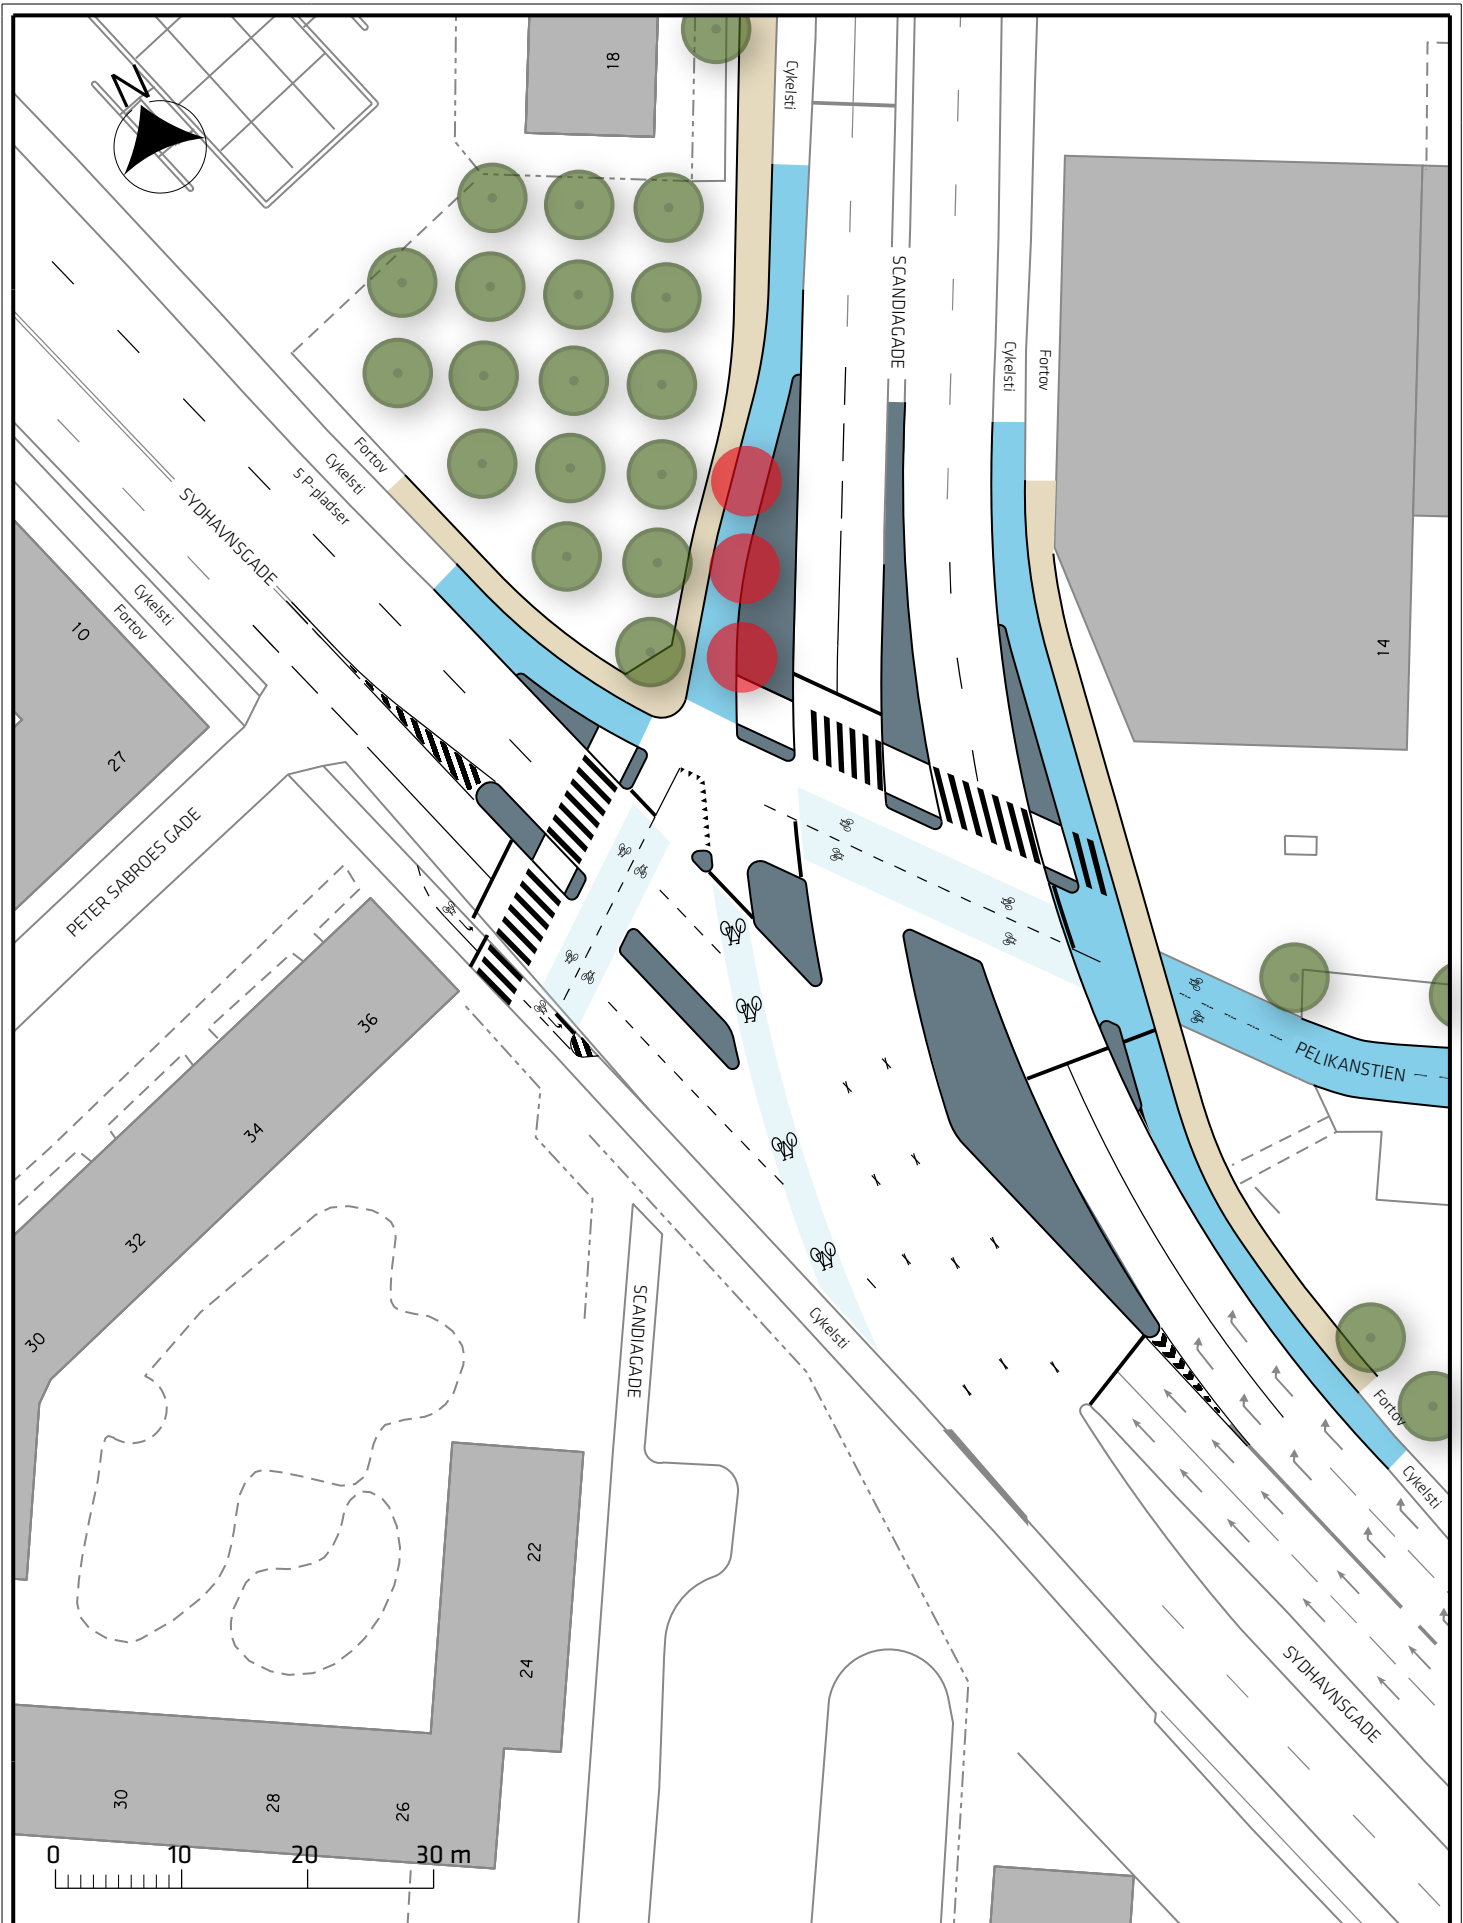

Signaturforklaring

- Cykelsti
- Helle
- Fortov

Blåt cykelfelt


Eksist. træ / træ fjernes

Tegholmen, sikker skoleveje

Projektforslag

Bilag 3L



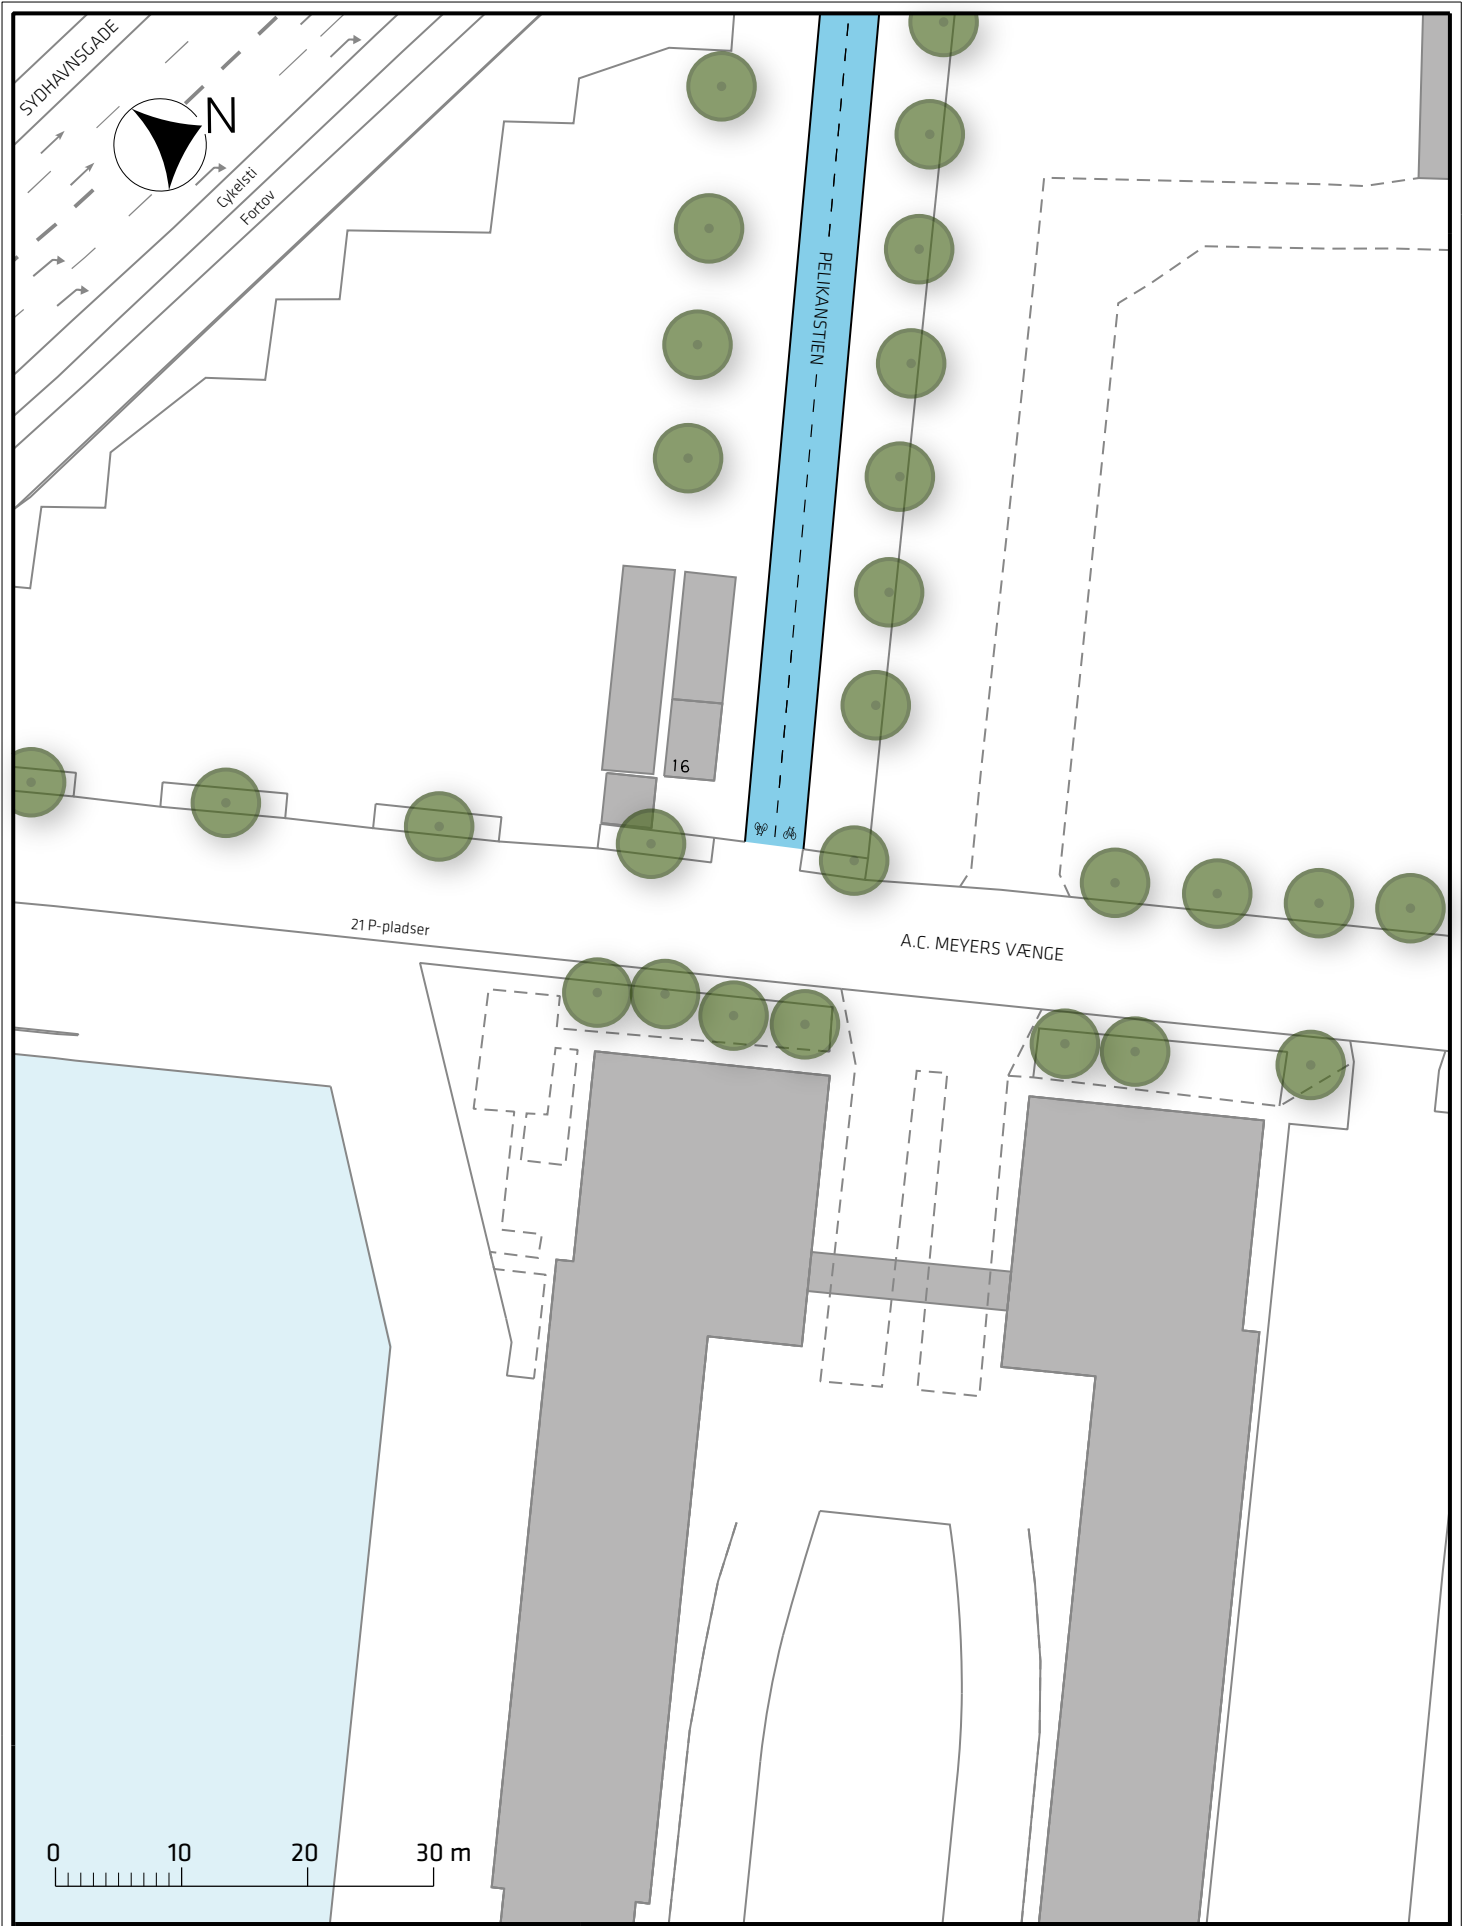

Signaturforklaring


- Cykelsti
- Eksisterende træ

Tegholmen, sikker skoleveje

Projektforslag

Bilag 3M



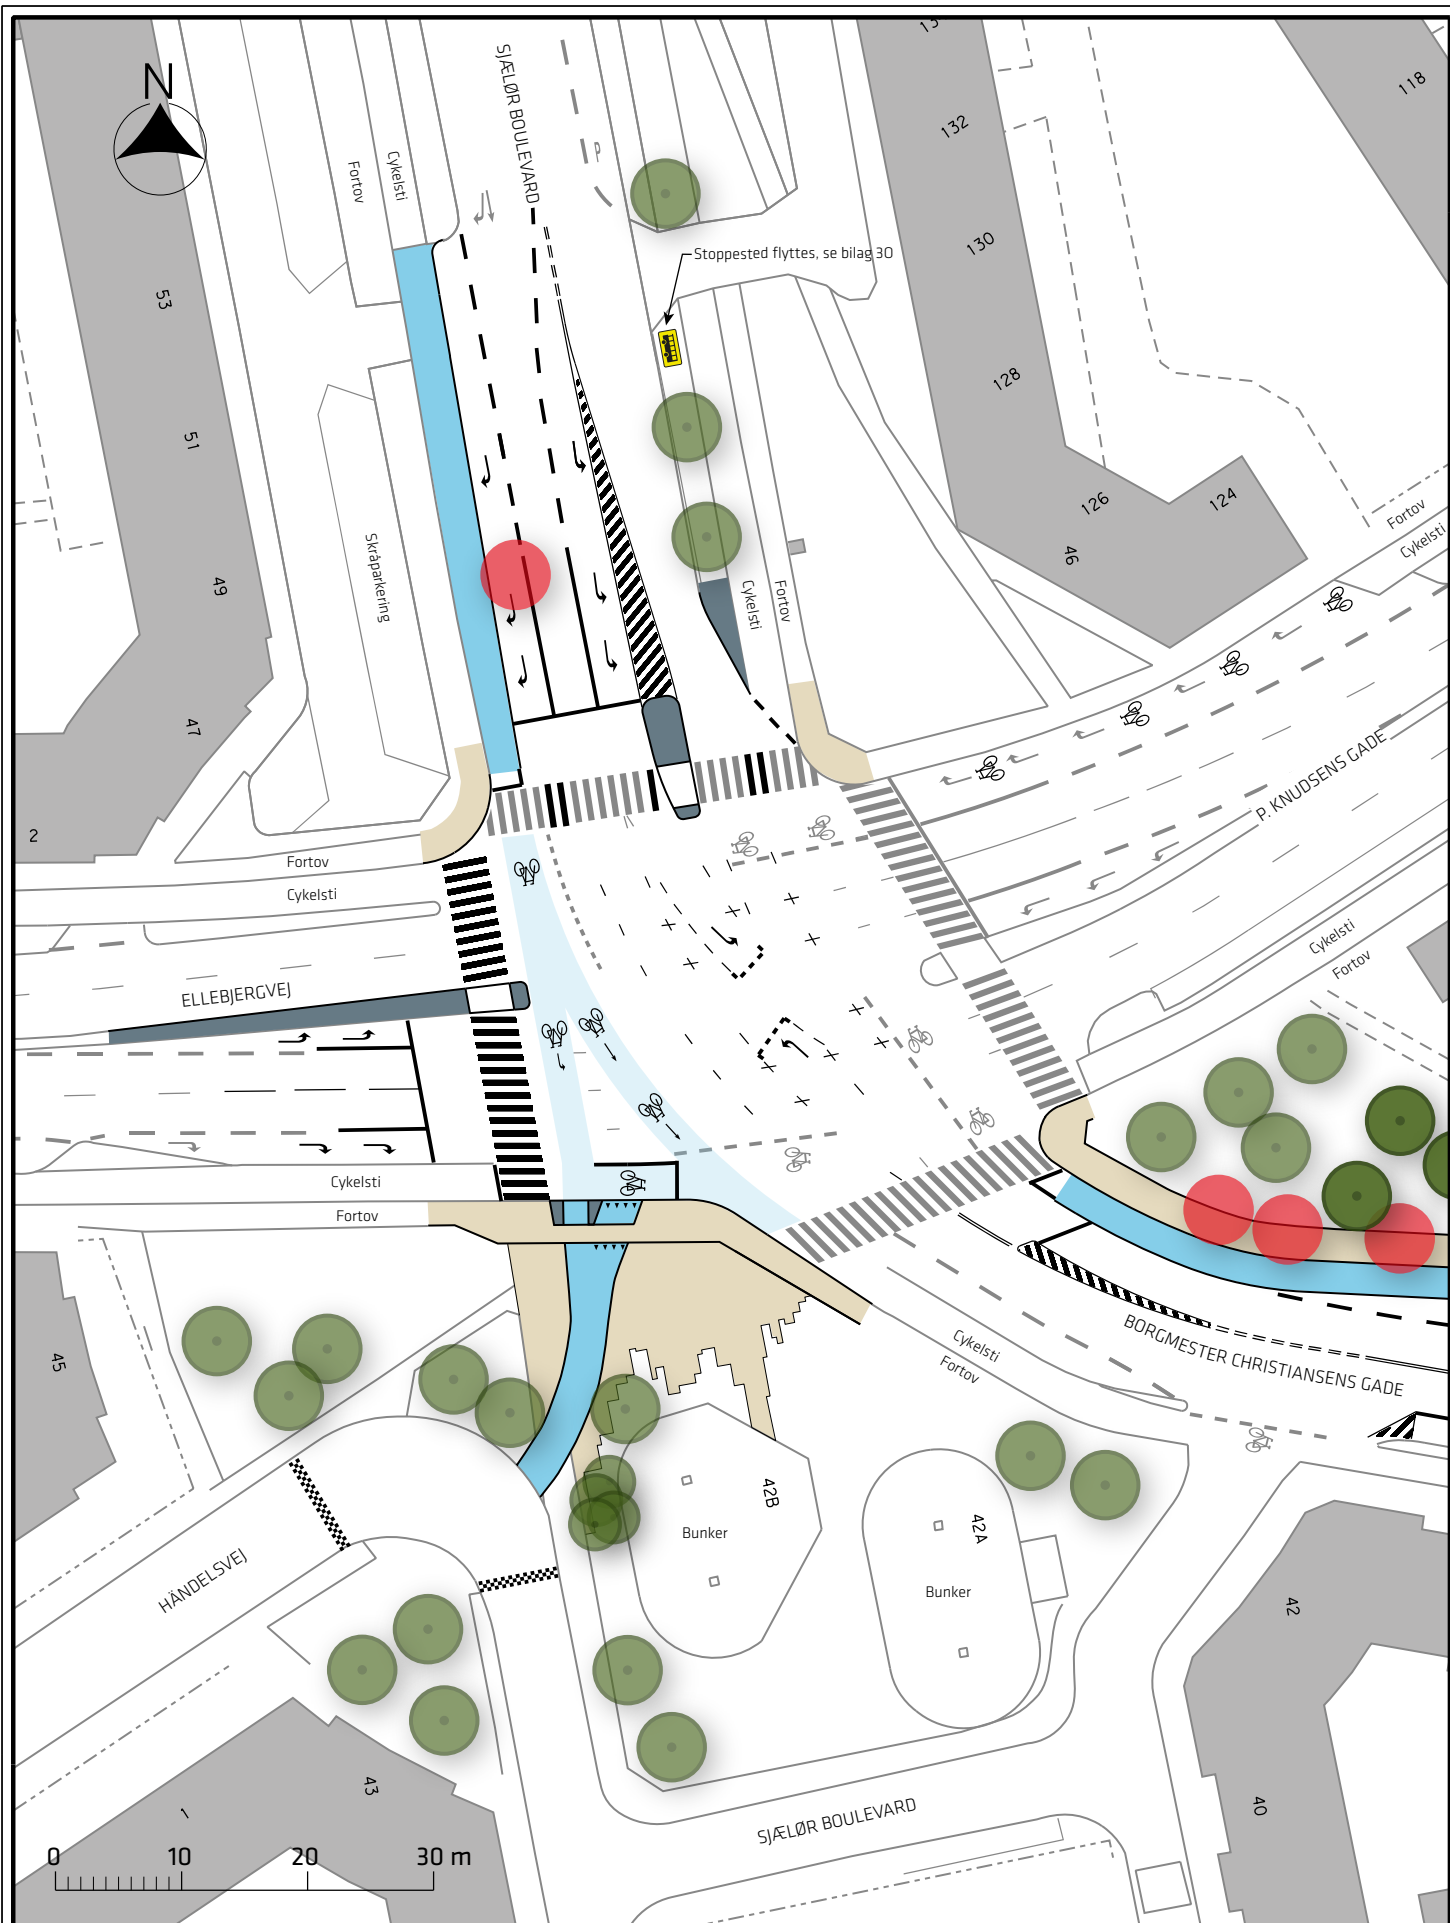

Signaturforklaring

Cykelsti

Helle/overkørsel

Fortov

Blåt cykelfelt


Nyt træ/ eks. træ/ eks. træ fjernes

Tegholmen, sikker skoleveje

Projektforslag

Bilag 3N



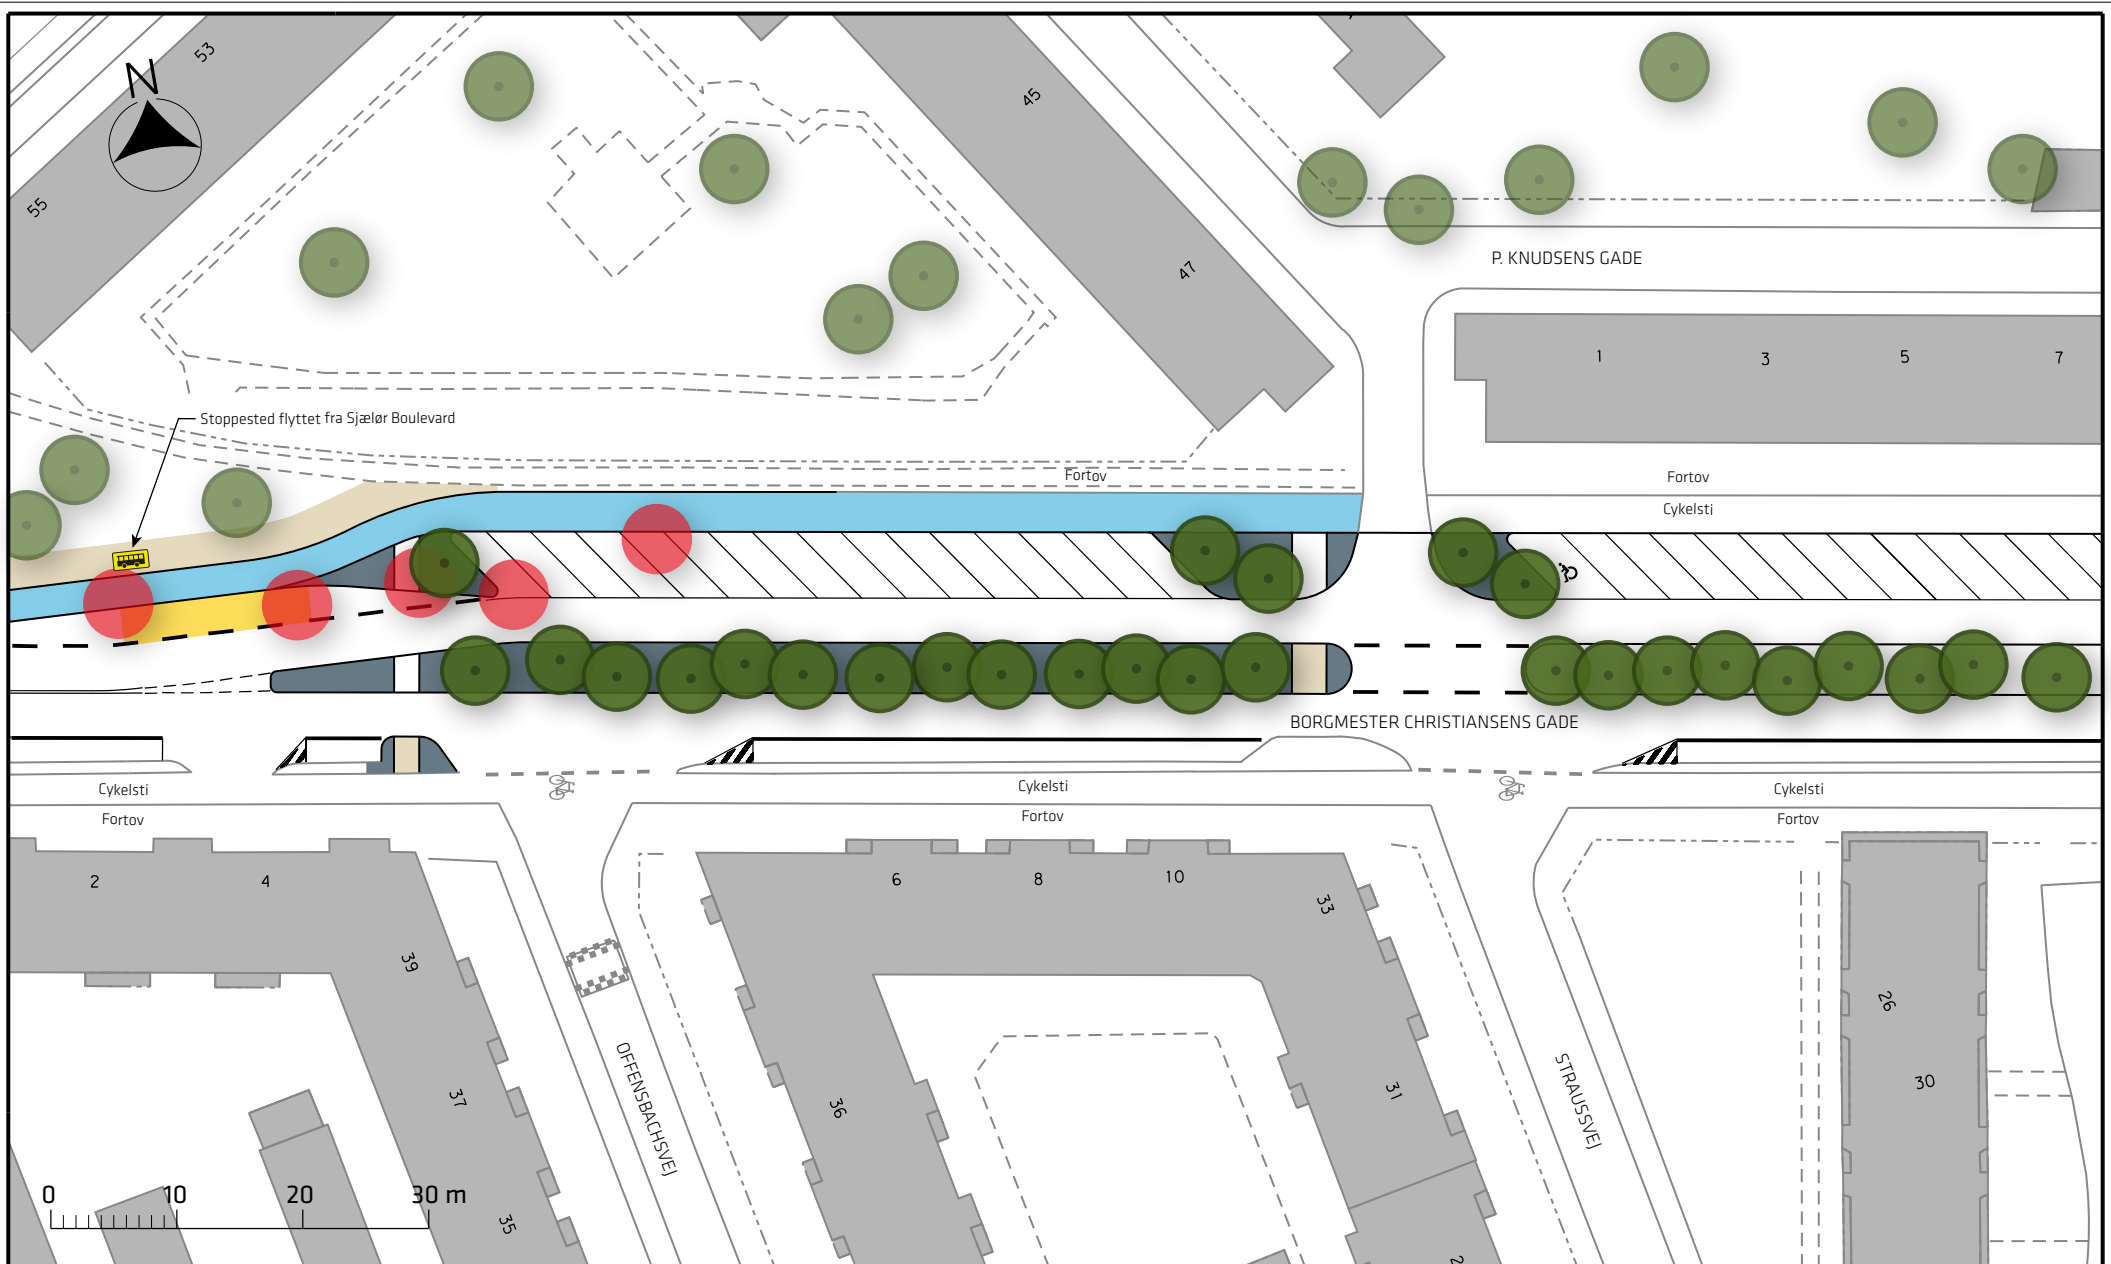

Signaturforklaring

- Cykelsti
- Helle/overkørsel
- Fortov
- Busplade
- Nyt træ/ eks. træ/ eks. træ fjernes
- Nyt stoppested

Tegholmen, sikker skoleveje




Projektforslag

Bilag 30





Signaturforklaring

-  Helle
-  Fortov
-  Nyt træ/ eks. træ


Tegholmen, sikker skoleveje

Projektforslag




Bilag 3P



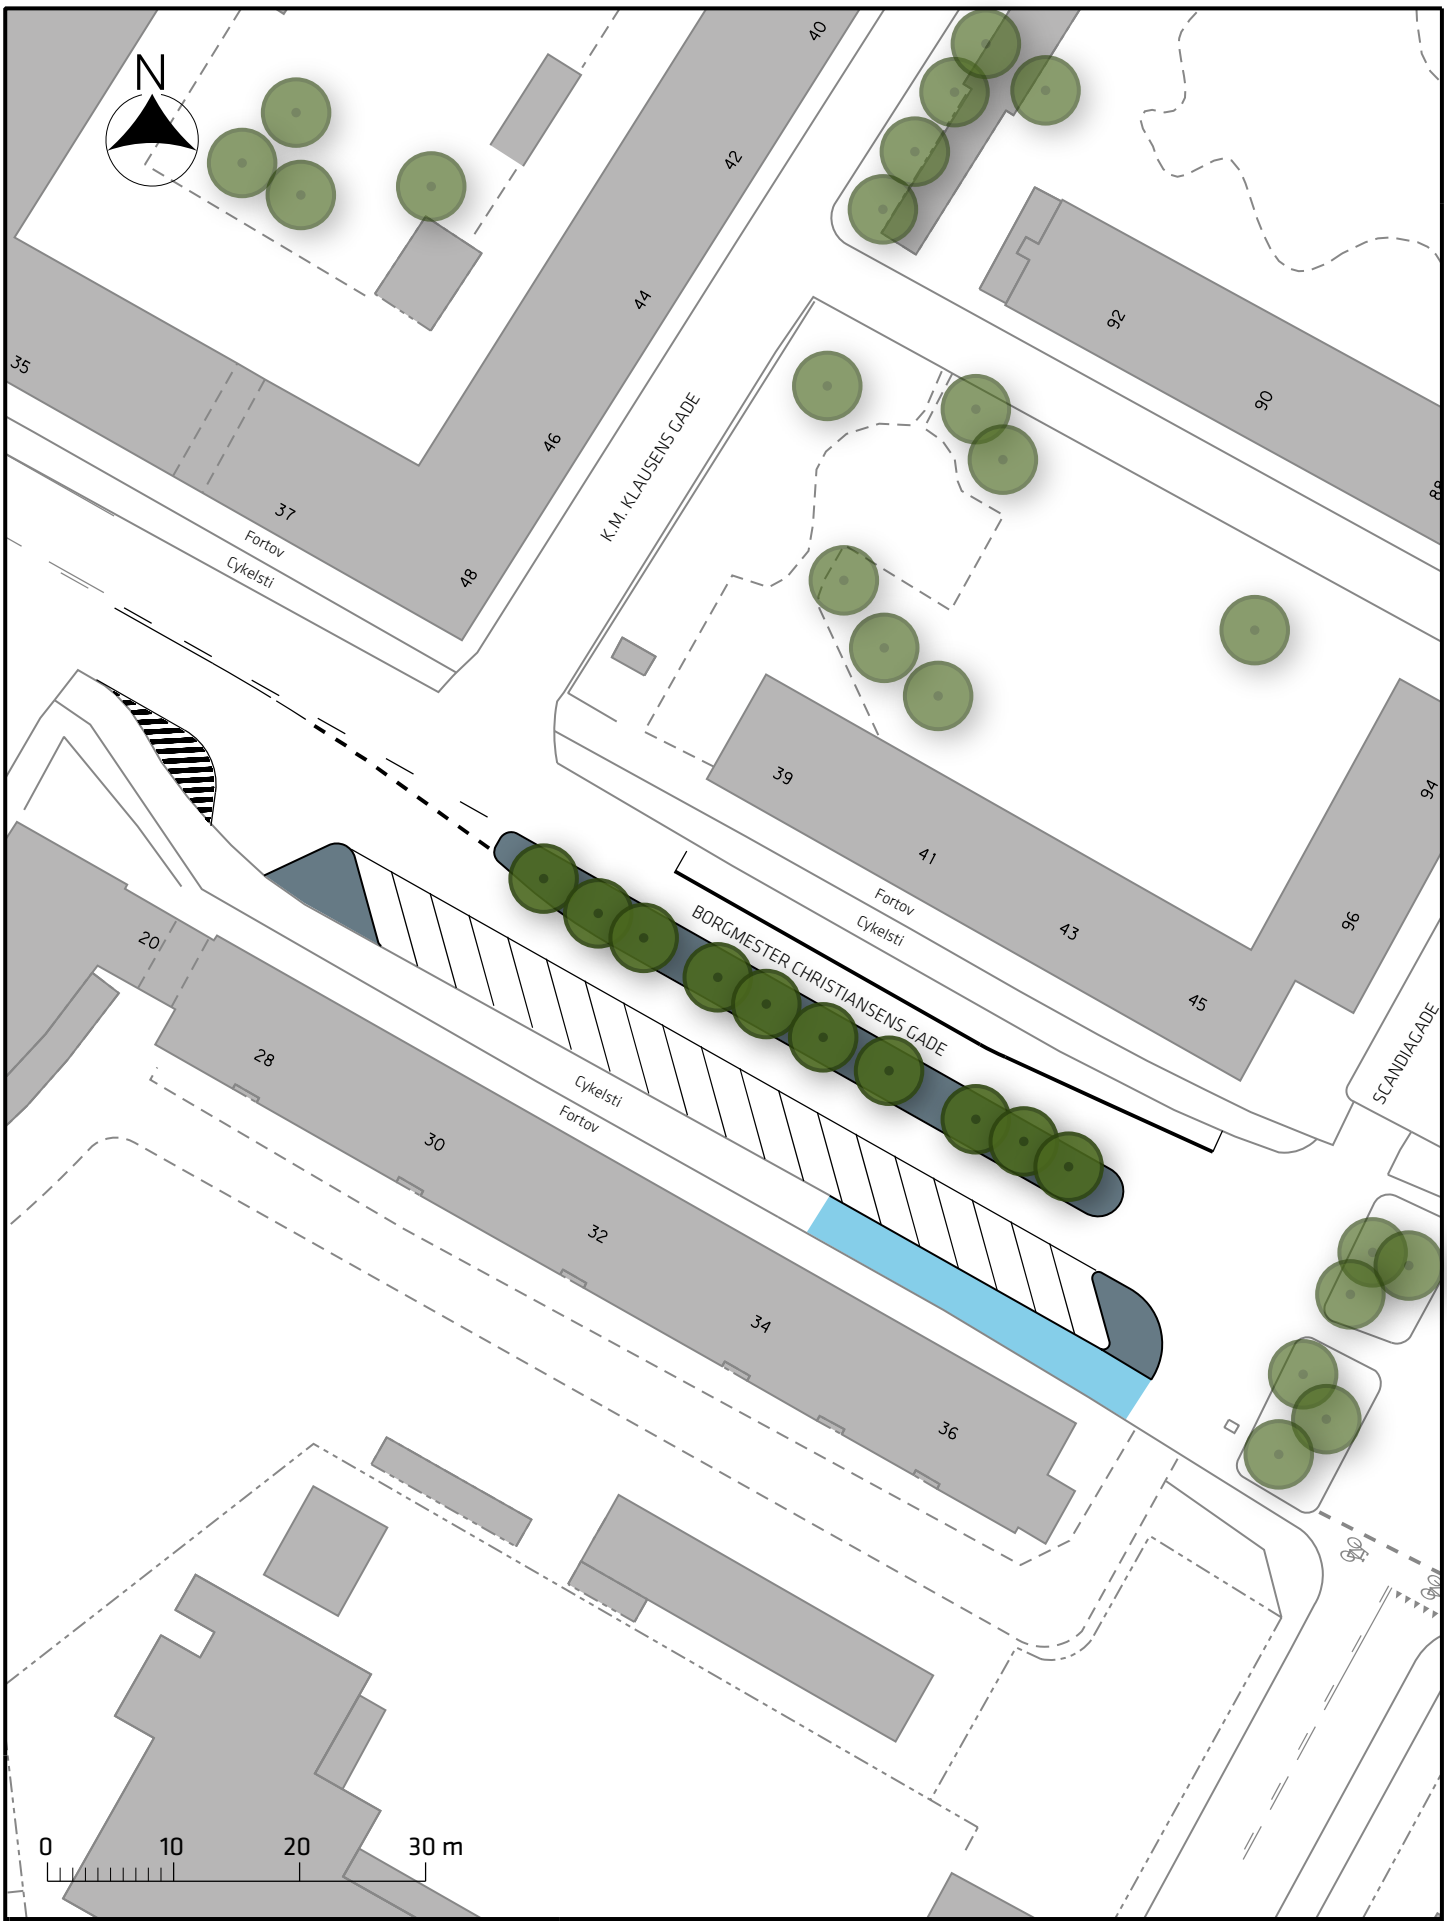



Signaturforklaring


-  Cykelsti
-  Helle
-  Nyt træ/ eks. træ

Teglsøvej, sikker skolevej

Projektforslag

Bilag 3Q



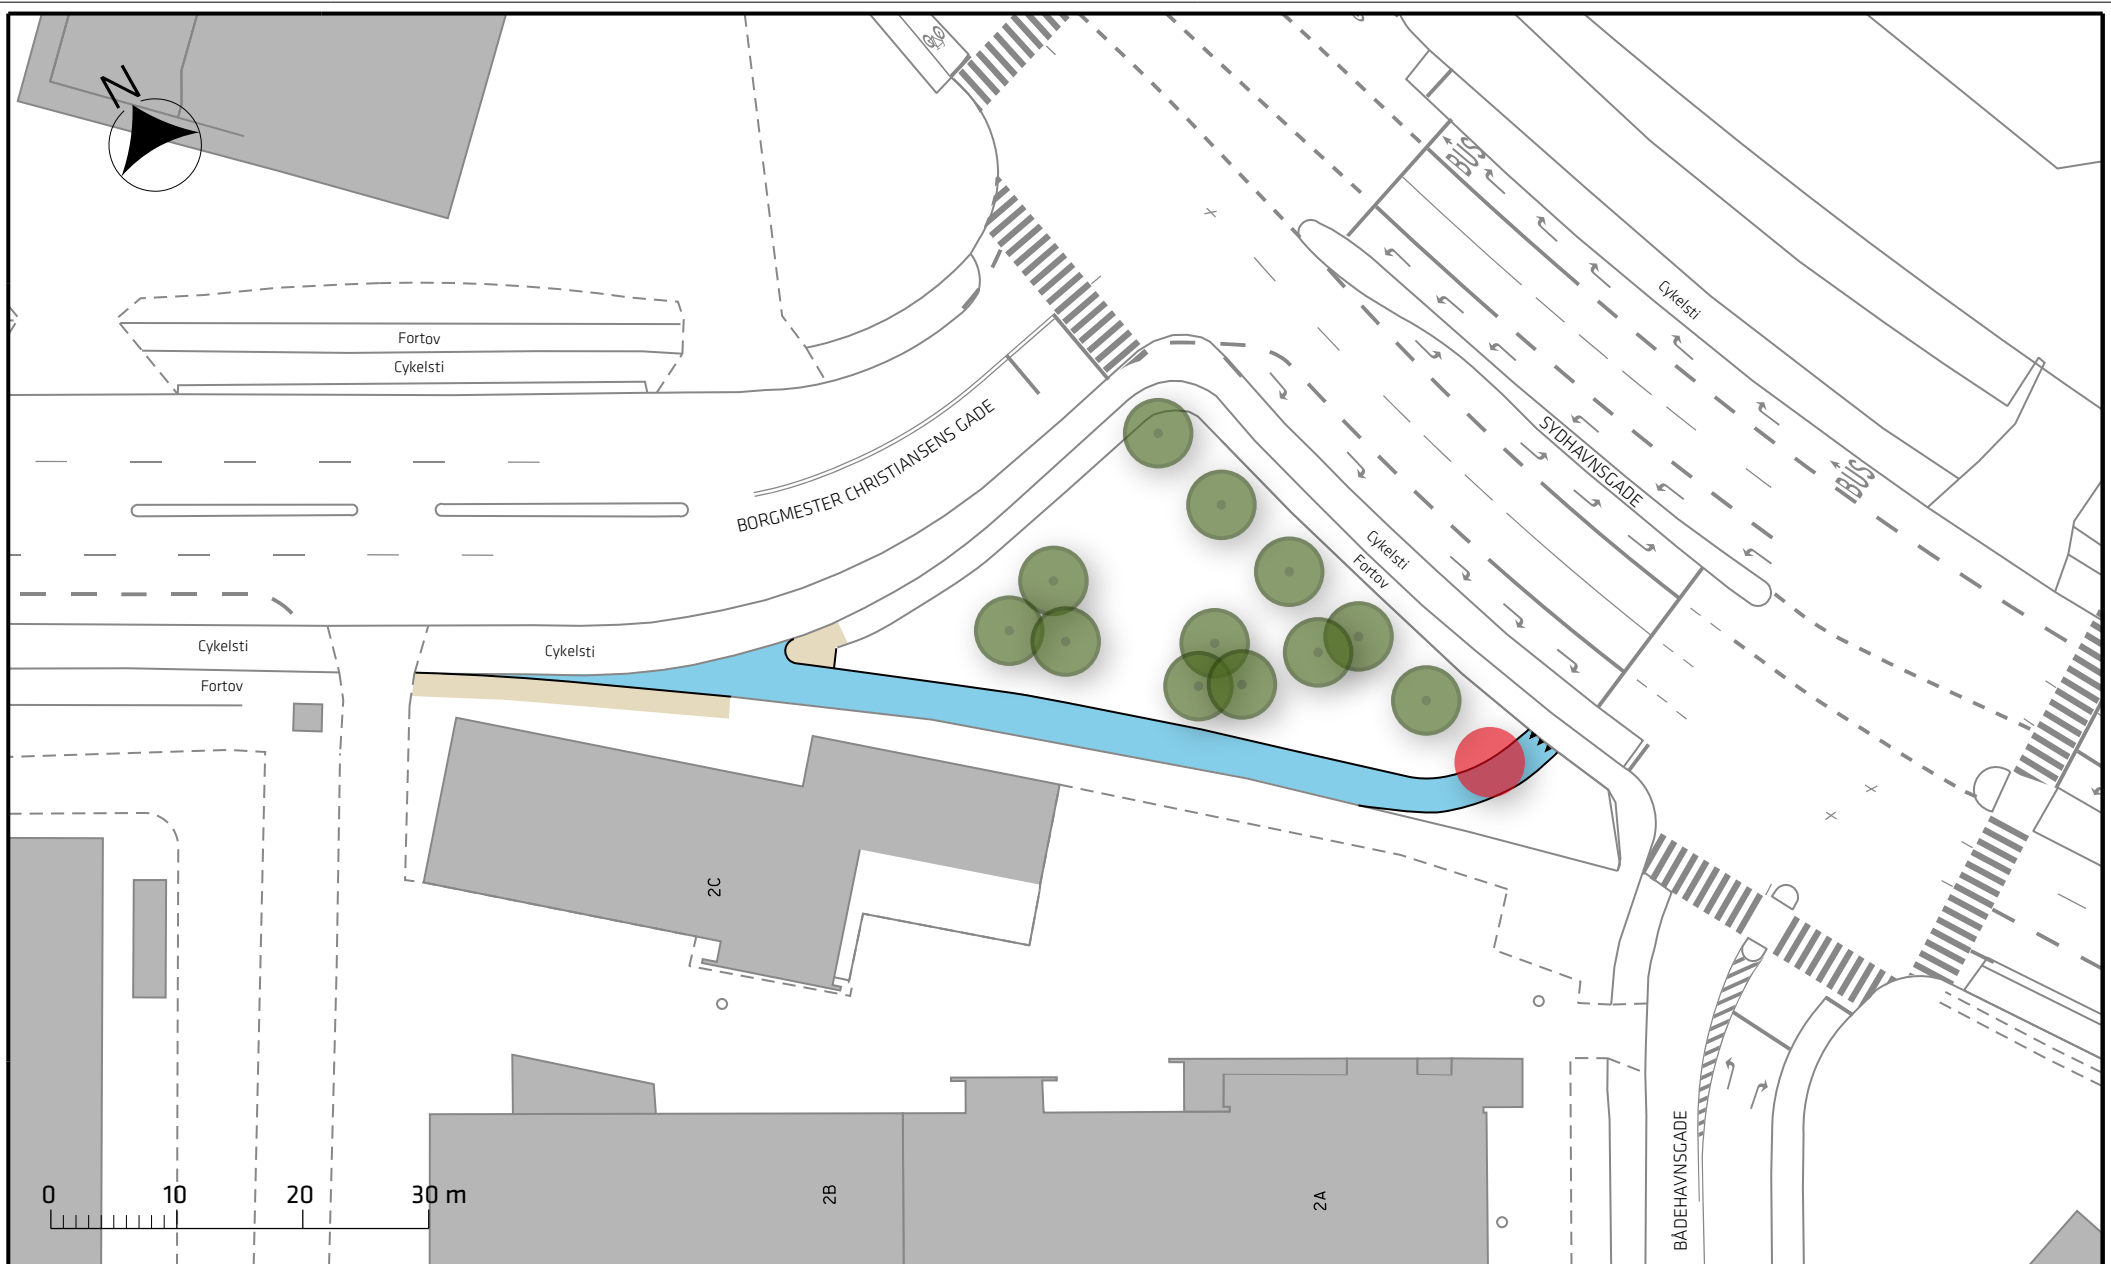

Signaturforklaring


- Cycelsti
- Fortov
- Eks. træ/  eks. træ fjernes

Tegholmen, sikker skoleveje




Projektforslag

Bilag 3R

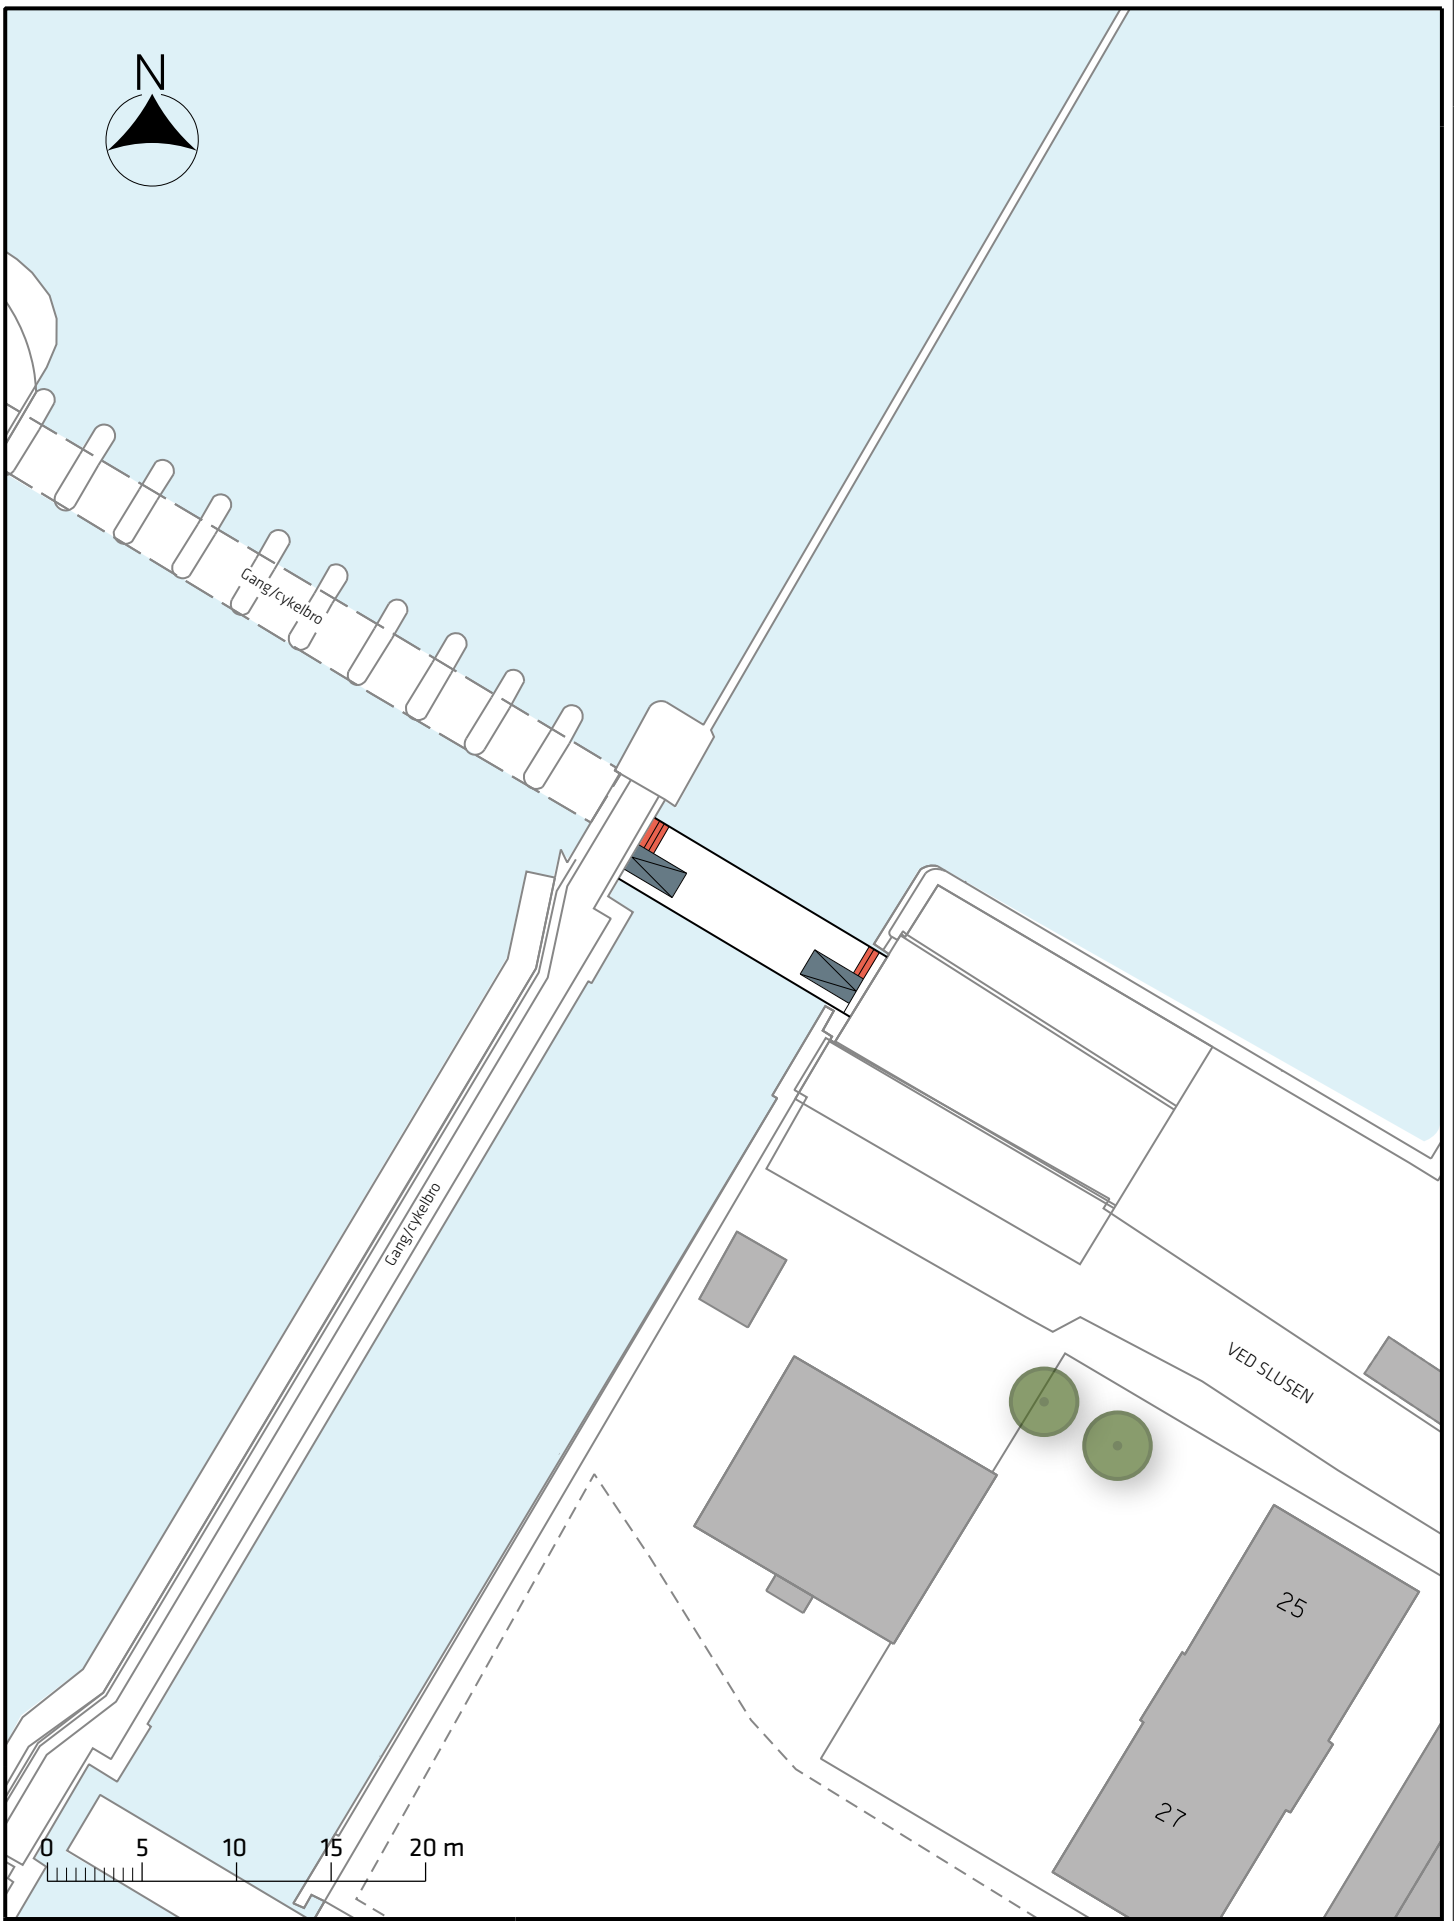



Signaturforklaring

-  Rampe
-  Trappe
-  Eksisterende træ

Teglholmen, sikker skoleveje

Projektforslag

Bilag 3S

