


## Bilag 6 - Ny tegning nr. 2

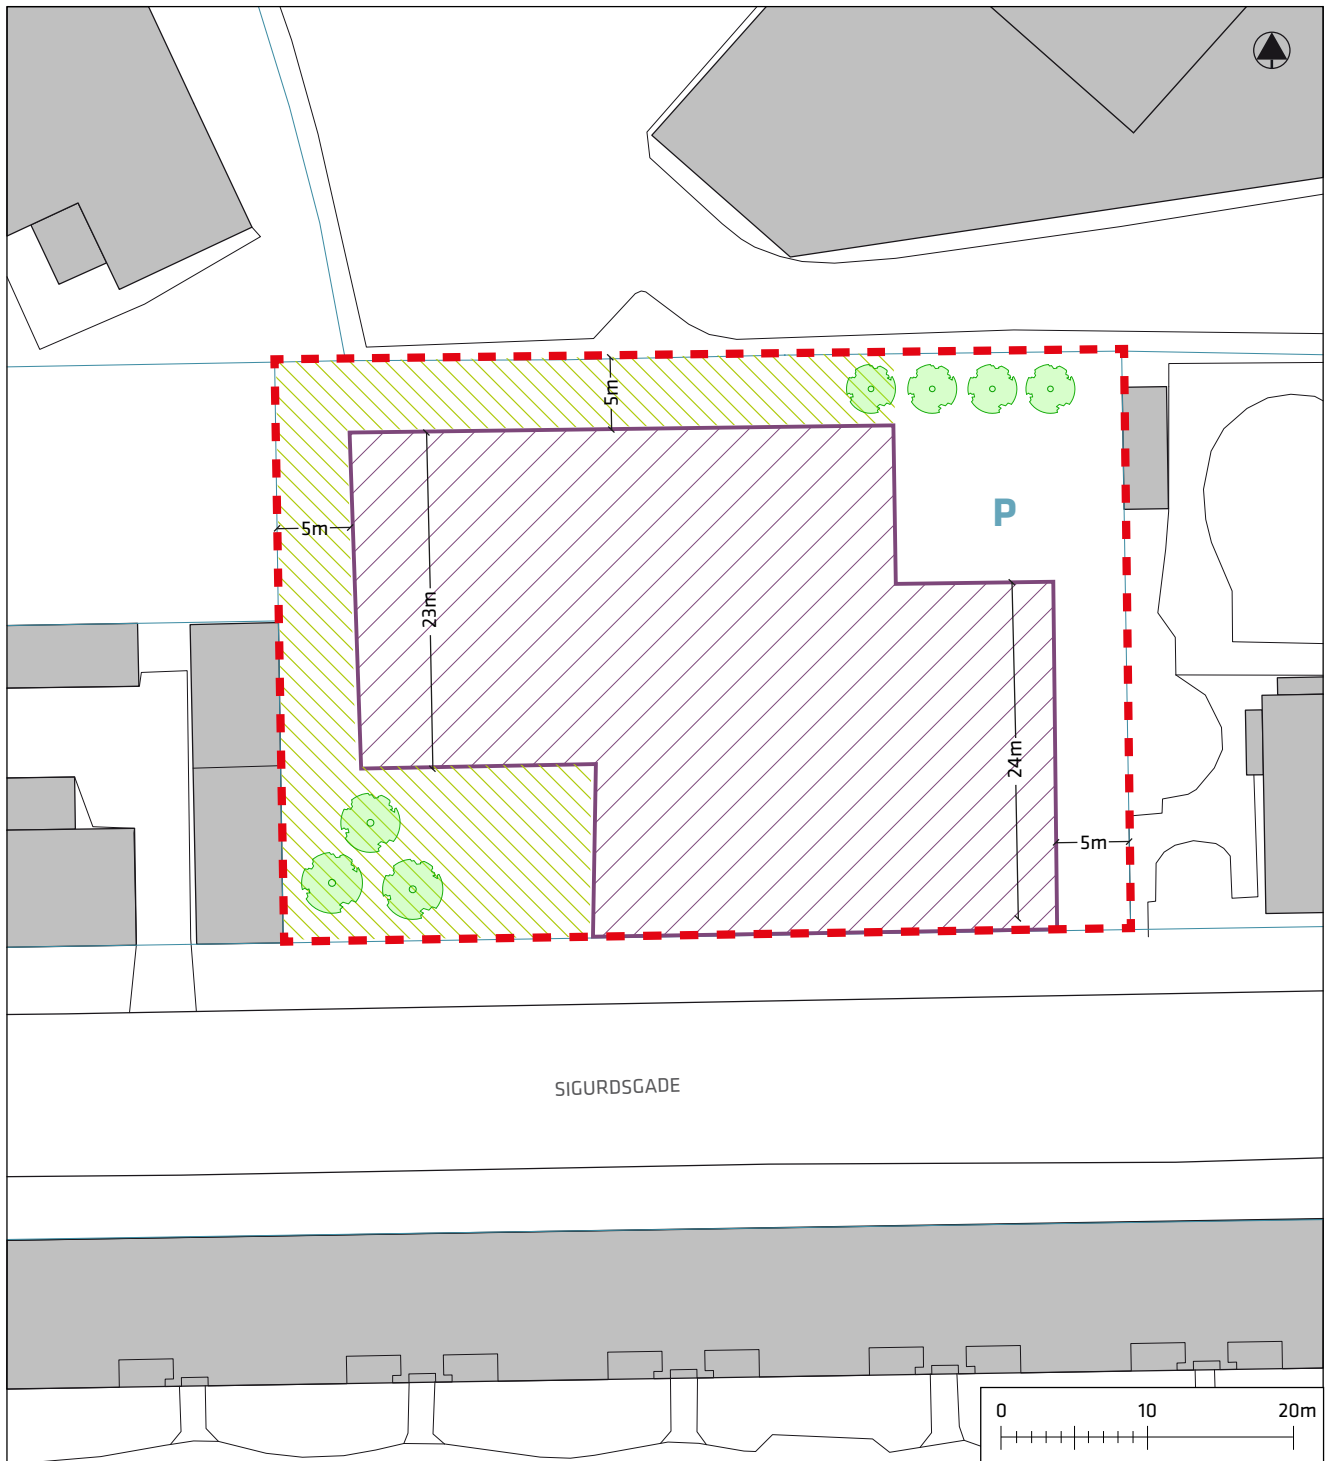

— — Lokalplantillæggets område

Byggefelt

← 5m → Afstandskrav på mindst 5 m til områdefrænsningen

Nye træer

Grønt opholdsareal

P Parkering