



KØBENHAVNS KOMMUNE

Teknik- og Miljøforvaltningen

Center for Parkering

Til
Indre By Lokaludvalg
Rådhusstræde 13
1466 København K

16-12-2013

Sagsnr.
2013-0235735

Dokumentnr.
2013-0235735-2

Vedr. høring af lokaludvalg i forbindelse med anlæg af skråparkering.
Som led i P-aftale 2011 vedtaget af Borgerrepræsentationen 13. oktober 2011, skal der anlægges yderligere 750 skråparkeringspladser i blå betalingszone koncentreret omkring Østerbro, Vesterbro og Amager.

På Teknik- og Miljøudvalgets møde d. 29. april i år besluttede udvalget, at lokaludvalgene i de berørte områder skulle høres, inden der bliver taget endeligt stilling til placeringen af de resterende omkring 400 pladser under skråparkeringsprojektet. Med nærværende anden høring afsluttes denne proces.

Vedlagt dette brev finder I illustrationer af de afsluttende projekter, som – bla. pga. den høje belægningsgrad - foreslås anlagt delvist i jeres bydel. Illustrationerne forefindes i en ny og mere læsevenlig udgave, som sædvanligvis også benyttes i forbindelse med høringsprocessen omkring eksempelvis Sikre Skoleveje. Symbolforklaring fremgår direkte af tegningerne.

Forvaltningen har valgt at sende et overskud af projekter i høring således, at hvis enkelte projekter skulle ende med at blive fravalgt, vil der alligevel være tilstrækkeligt til, at den resterende mængde pladser kan anlægges. Derfor er materialet prioriteret således at projekterne til og med Livjærggade i første omgang anbefales af forvaltningen, mens de resterende fungerer som en buffer i tilfælde af at visse projekter – bla. som følge af høring og efterfølgende politisk behandling - må opgives. Lokaludvalget er velkommet til at afgive høringssvar til alle projekterne.

Forvaltningen vil i høringsperioden løbende stå til rådighed med oplysninger om de enkelte projekters baggrund og indhold. Skulle I ønske at få besøg af repræsentanter fra forvaltningen, stiller vi også gerne op til inspektioner af berørte strækninger eller møder med jeres udvalg.

Sekretariatet


Islands Brygge 37
Postboks 446
2300 København S

Telefon
3366 3157

E-mail
sorenl@tmf.kk.dk

EAN nummer
5798009483041

Teknik- og Miljøforvaltningen skal have jeres bemærkninger til projekterne i hænde senest d. 14. februar 2014. Bemærkningerne bedes sendt pr. mail eller post til nedenstående kontaktadresse.

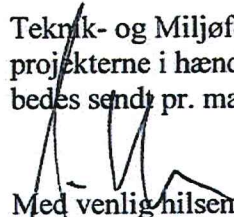

Med venlig hilsen
Anders Møller, Centerchef
Center for Parkering

Kontaktoplysninger:

Skråparkeringsprojektet
Center for Anlæg
Telefon: 2116 2448
Mail: ac4n@tmf.kk.dk

Center for Parkering
3366 3157
sorenl@tmf.kk.dk

Bemærk: Pr. 1. januar 2014 underlægges Teknik- og Miljøforvaltningen en større organisationsændring, som bla. implicerer, at Center for Anlæg nedlægges. Høringssvar og anden ønsket kontakt vil dog – hvis ikke andet oplyses - forsat kunne stiles personligt til ovenfor anførte kontaktpersoner.


./. Bilag med illustrationer af projekterne.



Classensgade 38-68


Eksisterende forhold

Bilag 1

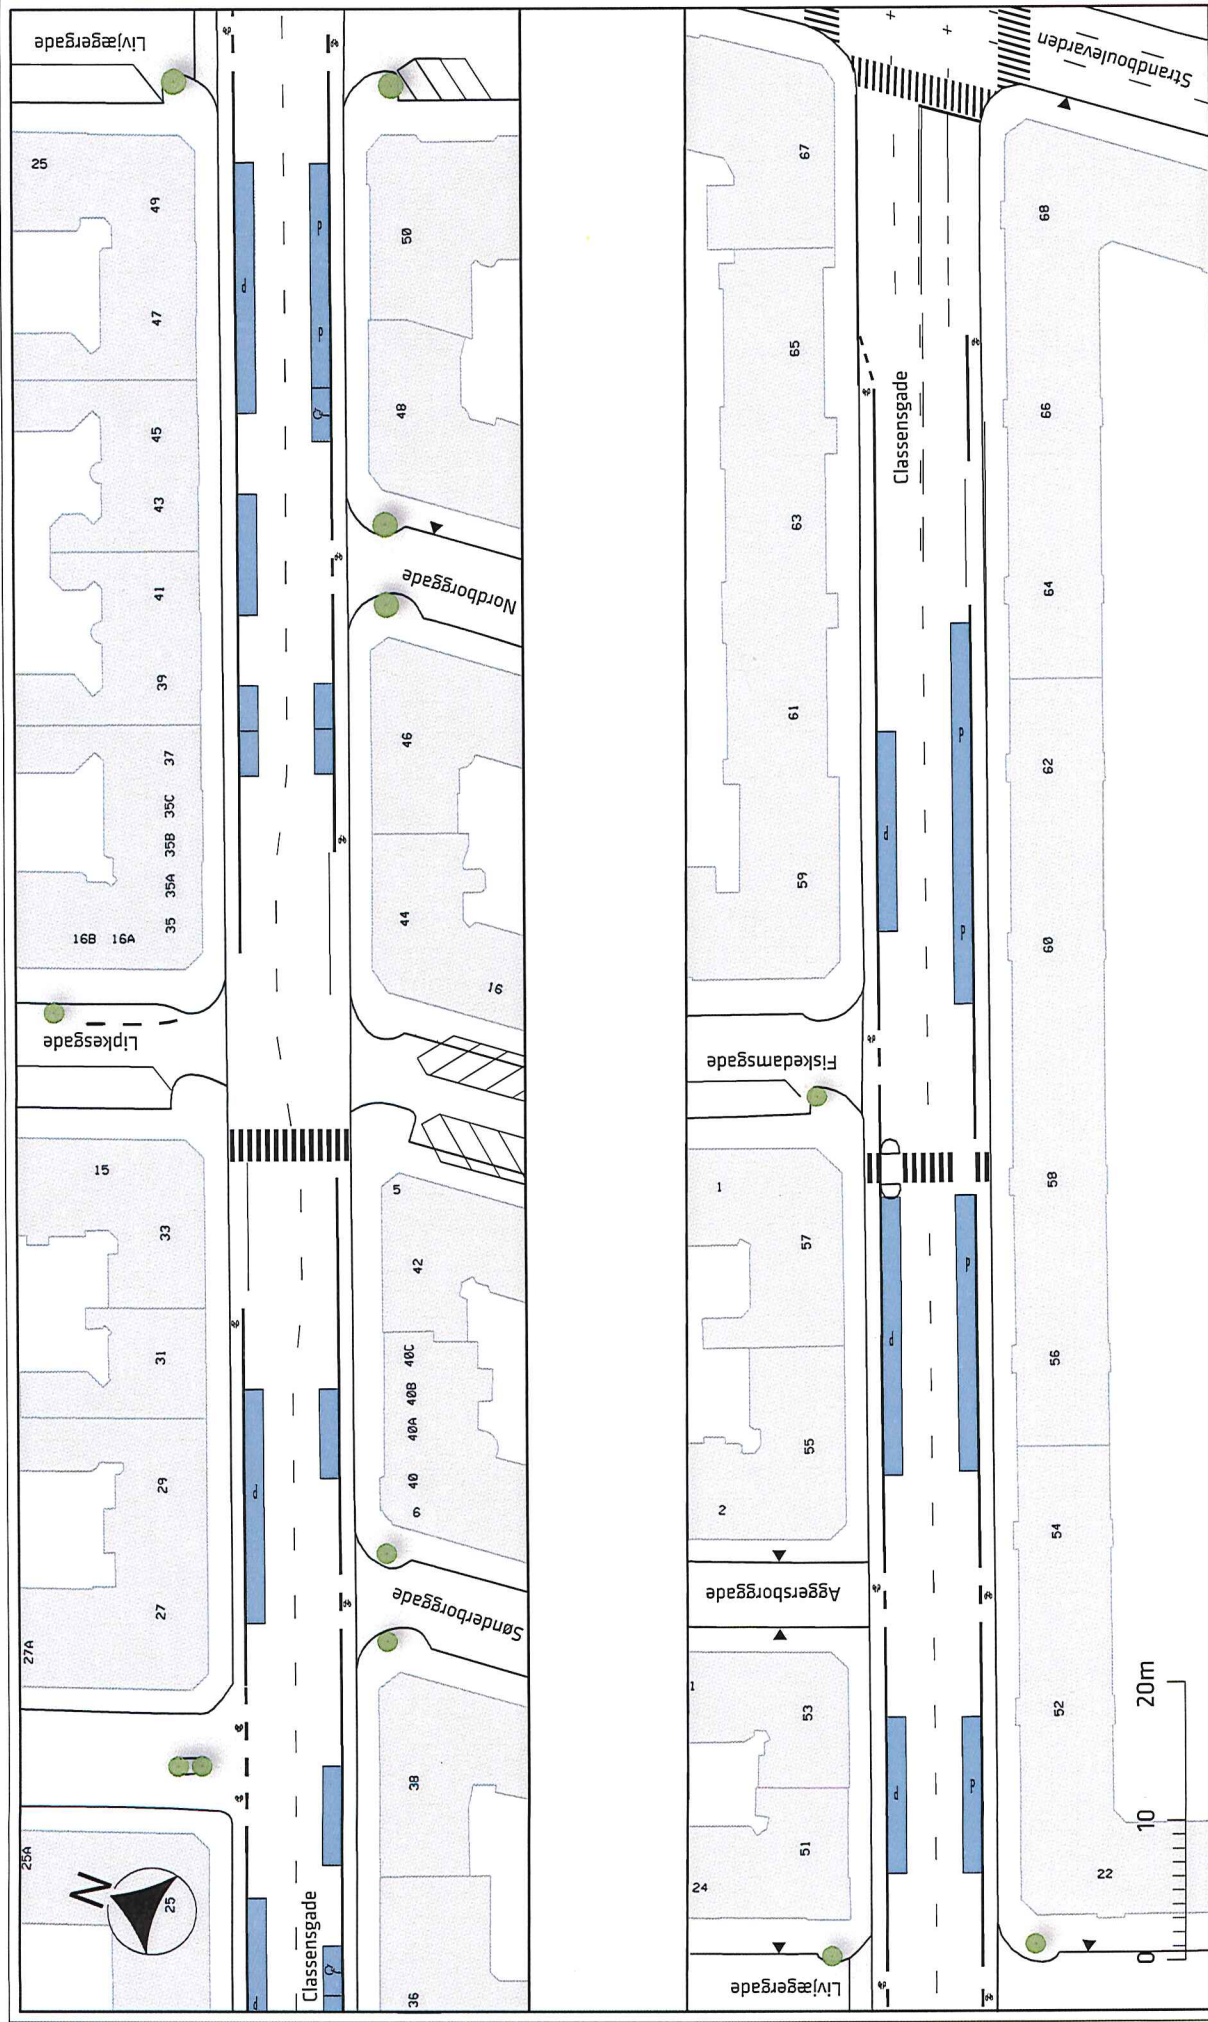

Signaturforklaring

-  Parkering
-  Eks. træ
-  Bygning

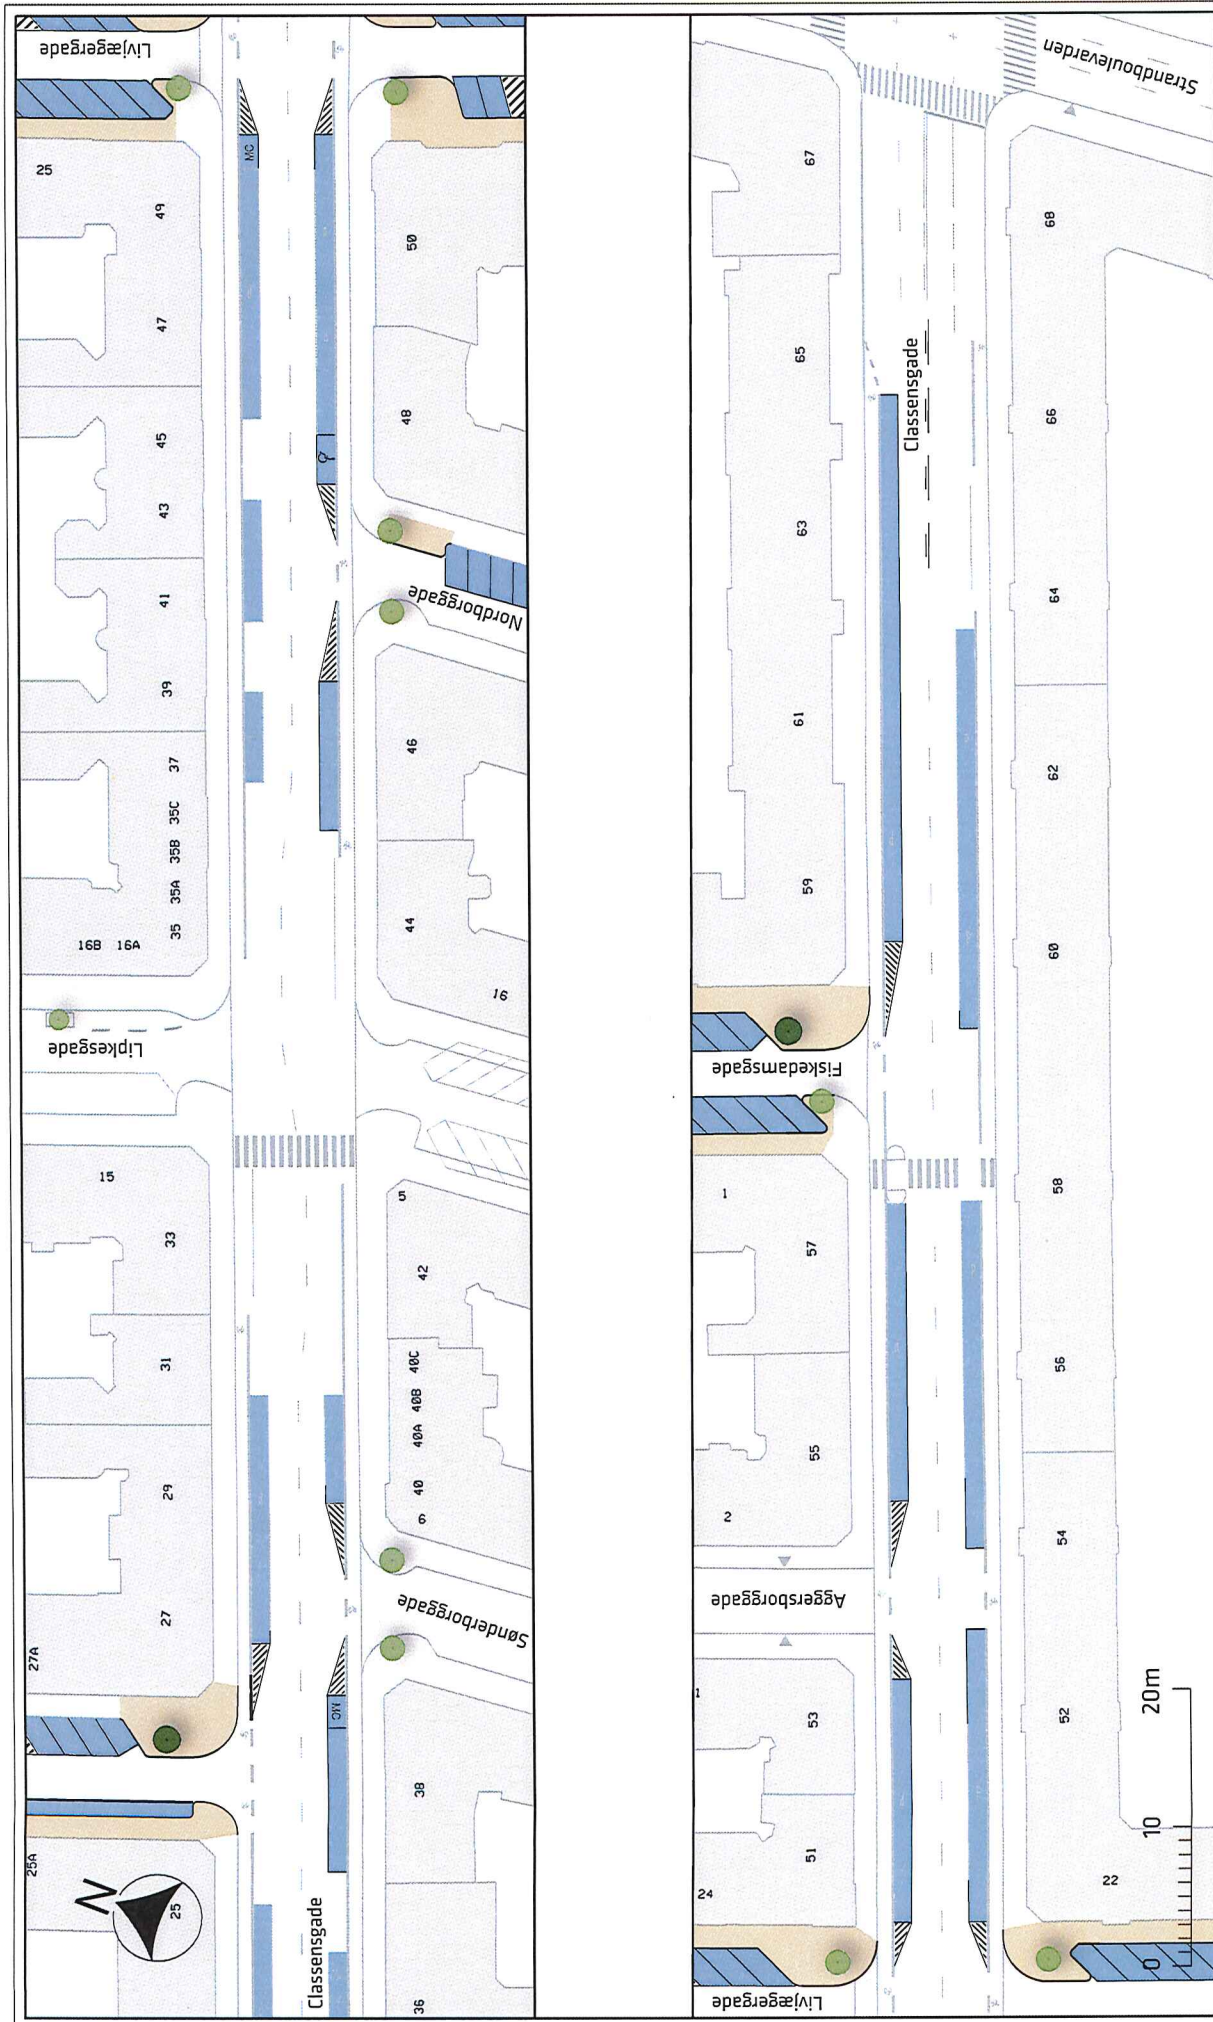

Signaturforklaring

-  Fortovsareal
-  Parkering
-  Bygning



Eks. / nyt træ

Classensgade 38-68

Fremtidige forhold







Nordborggade

Eksisterende forhold

Bilag 1

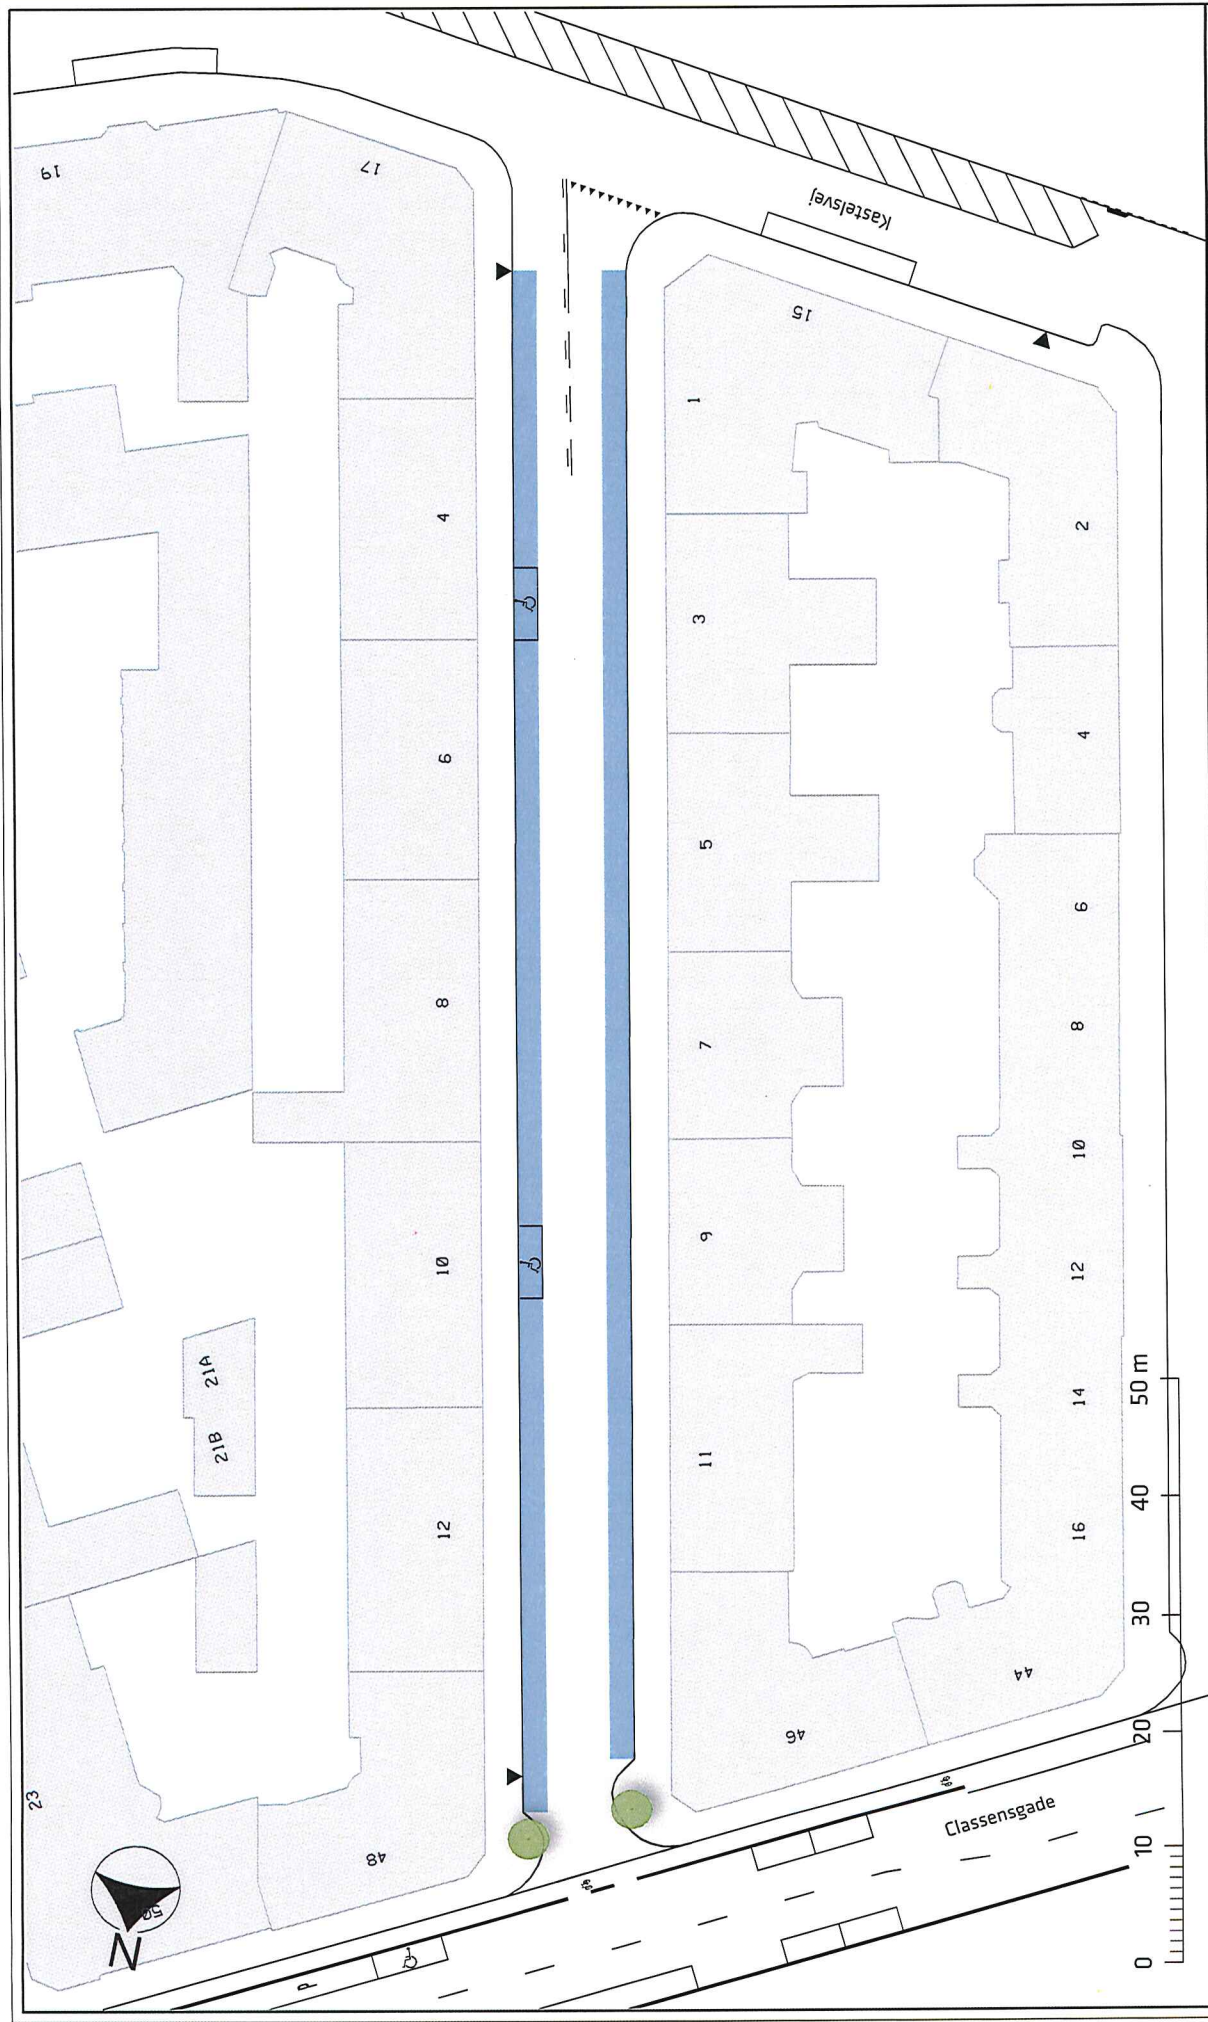

Signaturforklaring

-  Parkering
-  Eks. træ
-  Bygning



Nordborggade

Fremtidige forhold

Bilag 2



Signaturforklaring

- Fortovsareal
- Ny parkering
- Bygning
- Eks. / nyt træ