




13-04-2013

Sagsnr.
2013-66294

Dokumentnr.
2013-303763

Bilag 3 Kort over trafikale tiltag

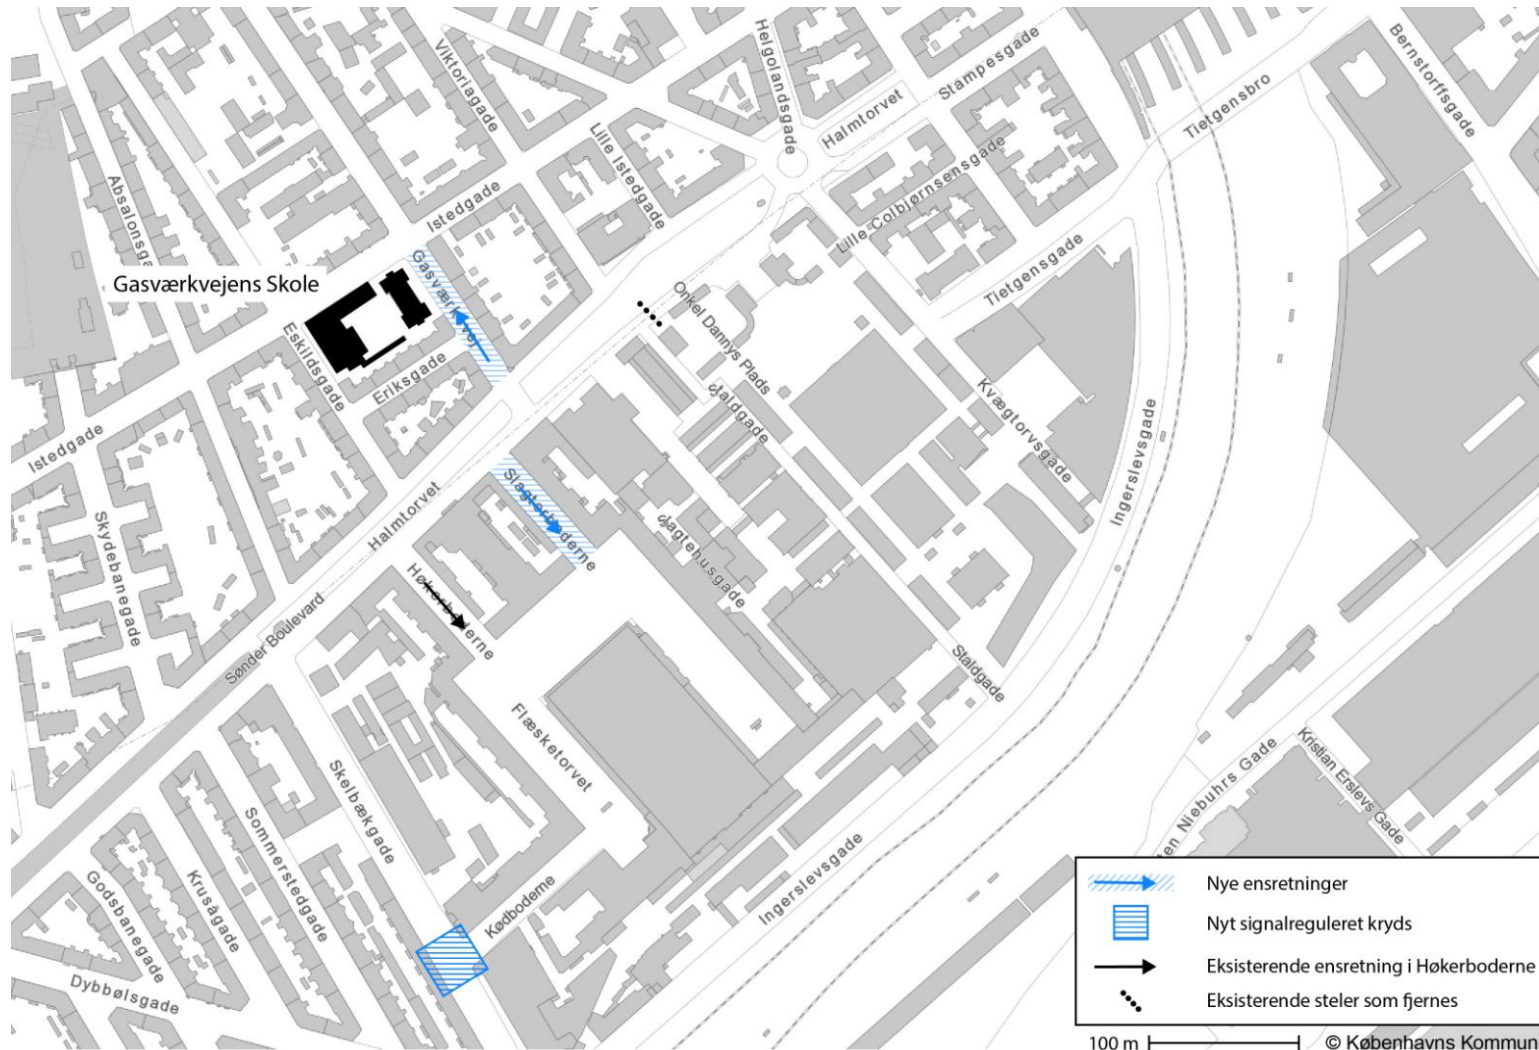

Trafikplan

Islands Brygge 37
Postboks 450
2300 København S

Telefon
3366 3549

E-mail
A74A@tmf.kk.dk