




SKT. HANS GADE KARRÉEN

FORSLAG TIL NEDRIVNING

Tegning nr. XXX

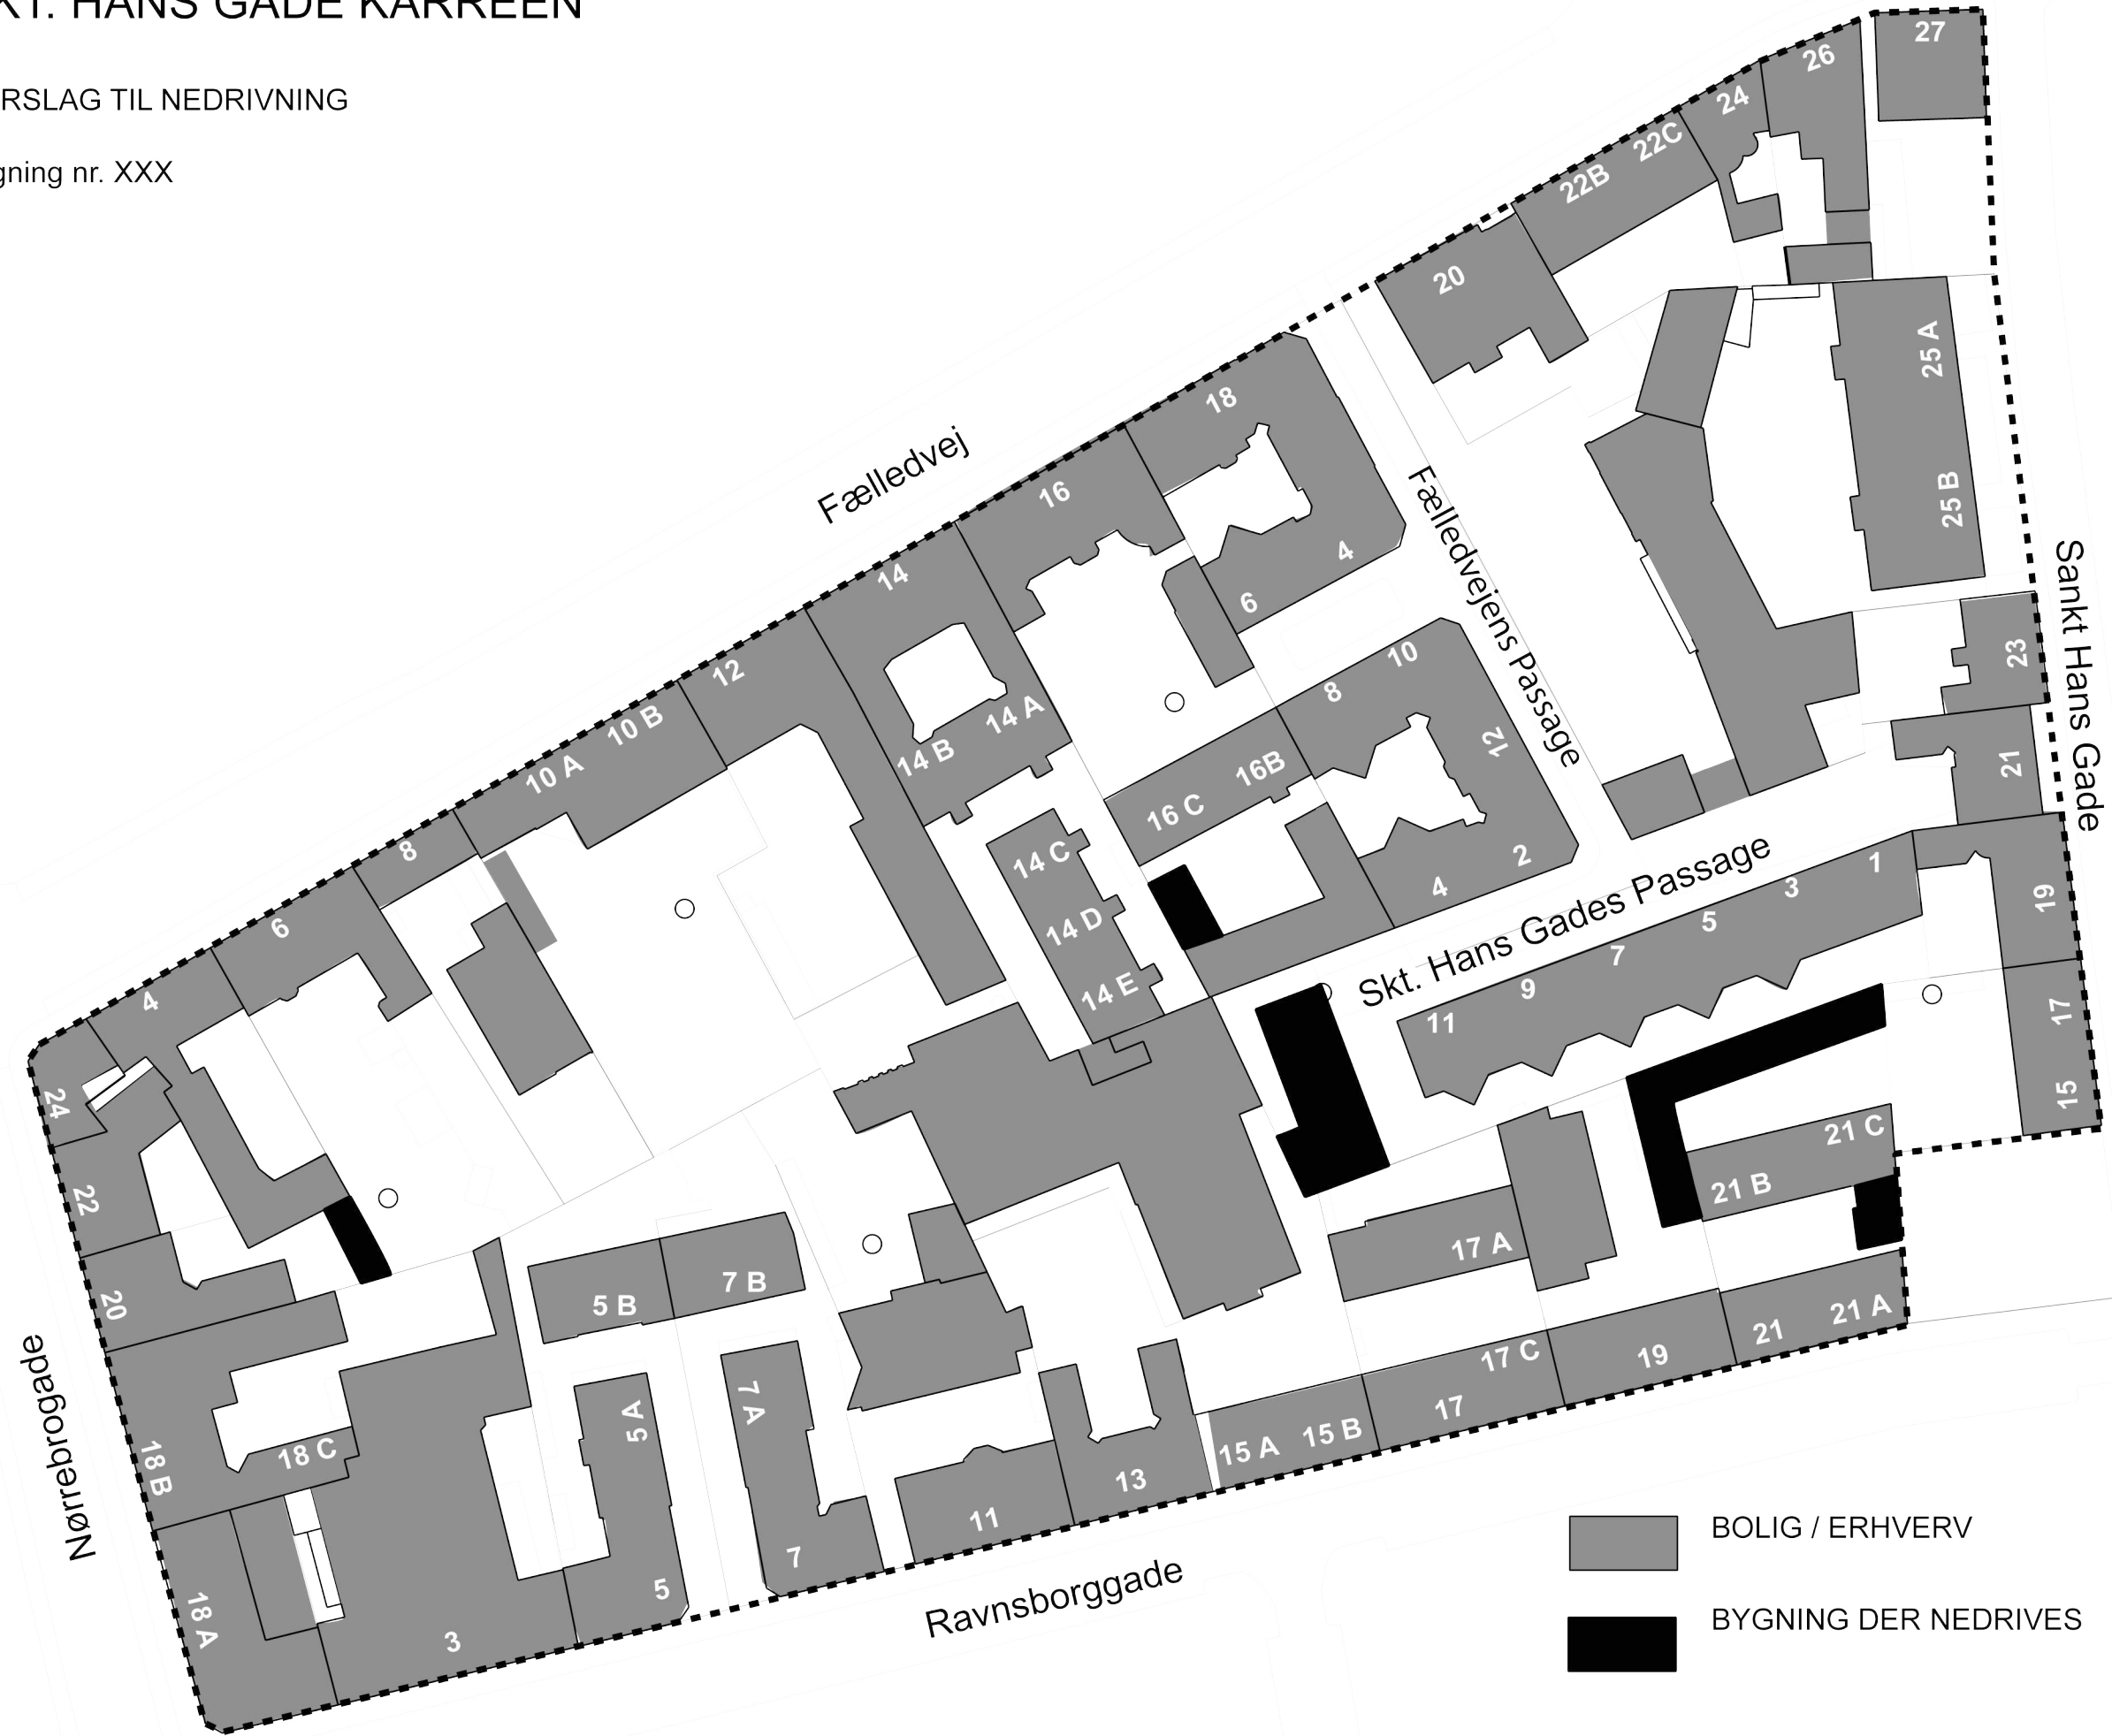

-  BOLIG / ERHVERV
-  BYGNING DER NEDRIVES