



**KØBENHAVNS KOMMUNE**

Teknik- og Miljøforvaltningen

Byens Fysik

**NOTAT**

## **Til Borgerrepræsentationen**

09-02-2016

### **Indretning af Værnedamsvej – indkørsel fra Frederiksberg Allé til Værnedamsvej**

Sagsnr.  
2016-0033720

Dokumentnr.  
2016-0033720-1

Teknik- og Miljøudvalget behandlede på mødet den 18. januar 2016 indstilling om skitseforslag til indretning af Værnedamsvej. Et projekt, som er udarbejdet i samarbejde med Frederiksberg Kommune.

Sagsbehandler  
Jens Løwe

Teknik- og Miljøudvalget bad på mødet den 8. februar 2016 om et skitseforslag vedrørende Frederiksberg Kommunes løsning for indkørslen til Værnedamsvej fra Frederiksberg Allé.

Indkørslen fra Frederiksberg Allé til Værnedamsvej er beliggende i Frederiksberg Kommune, hvorfor det er kommunalbestyrelsen på Frederiksberg, som træffer beslutning om den.

Forvaltningen har den 9. februar 2016 kontaktet Frederiksberg Kommune om skitseforslaget. Frederiksberg Kommune har oplyst, at der ikke er udarbejdet et skitseforslag til løsningen, da forslaget opstod under behandlingen af sagen i By- og Miljøudvalget den 18. januar 2016. Frederiksberg Kommune vil først tegne yderligere på projektet, når projektet er vedtaget af Borgerrepræsentationen den 11. februar 2016 og af kommunalbestyrelsen på Frederiksberg den 22. februar 2016.

Teknik- og Miljøforvaltningen har i bilag A skitseret et forslag ud fra dialogen med Frederiksberg Kommune. Da der ikke er truffet endelig politisk beslutning om forslaget eller er udarbejdet et egentligt skitseforslag i Frederiksberg Kommune, kan løsningen i praksis komme til at se anderledes ud.

Forslaget til ændringen af indkørslen til Værnedamsvej er tillige gengivet i bilag 9 til indstillingen for Værnedamsvej på udvalgmødet 18. januar 2016.

Anders Møller  
Serviceområdechef i Byens Fysik


**Sekretariat (Byens Fysik)**

Islands Brygge 37  
Postboks 339  
2300 København S

Telefon  
2021 1971

E-mail  
AL8V@tmf.kk.dk

EAN nummer  
5798009493149

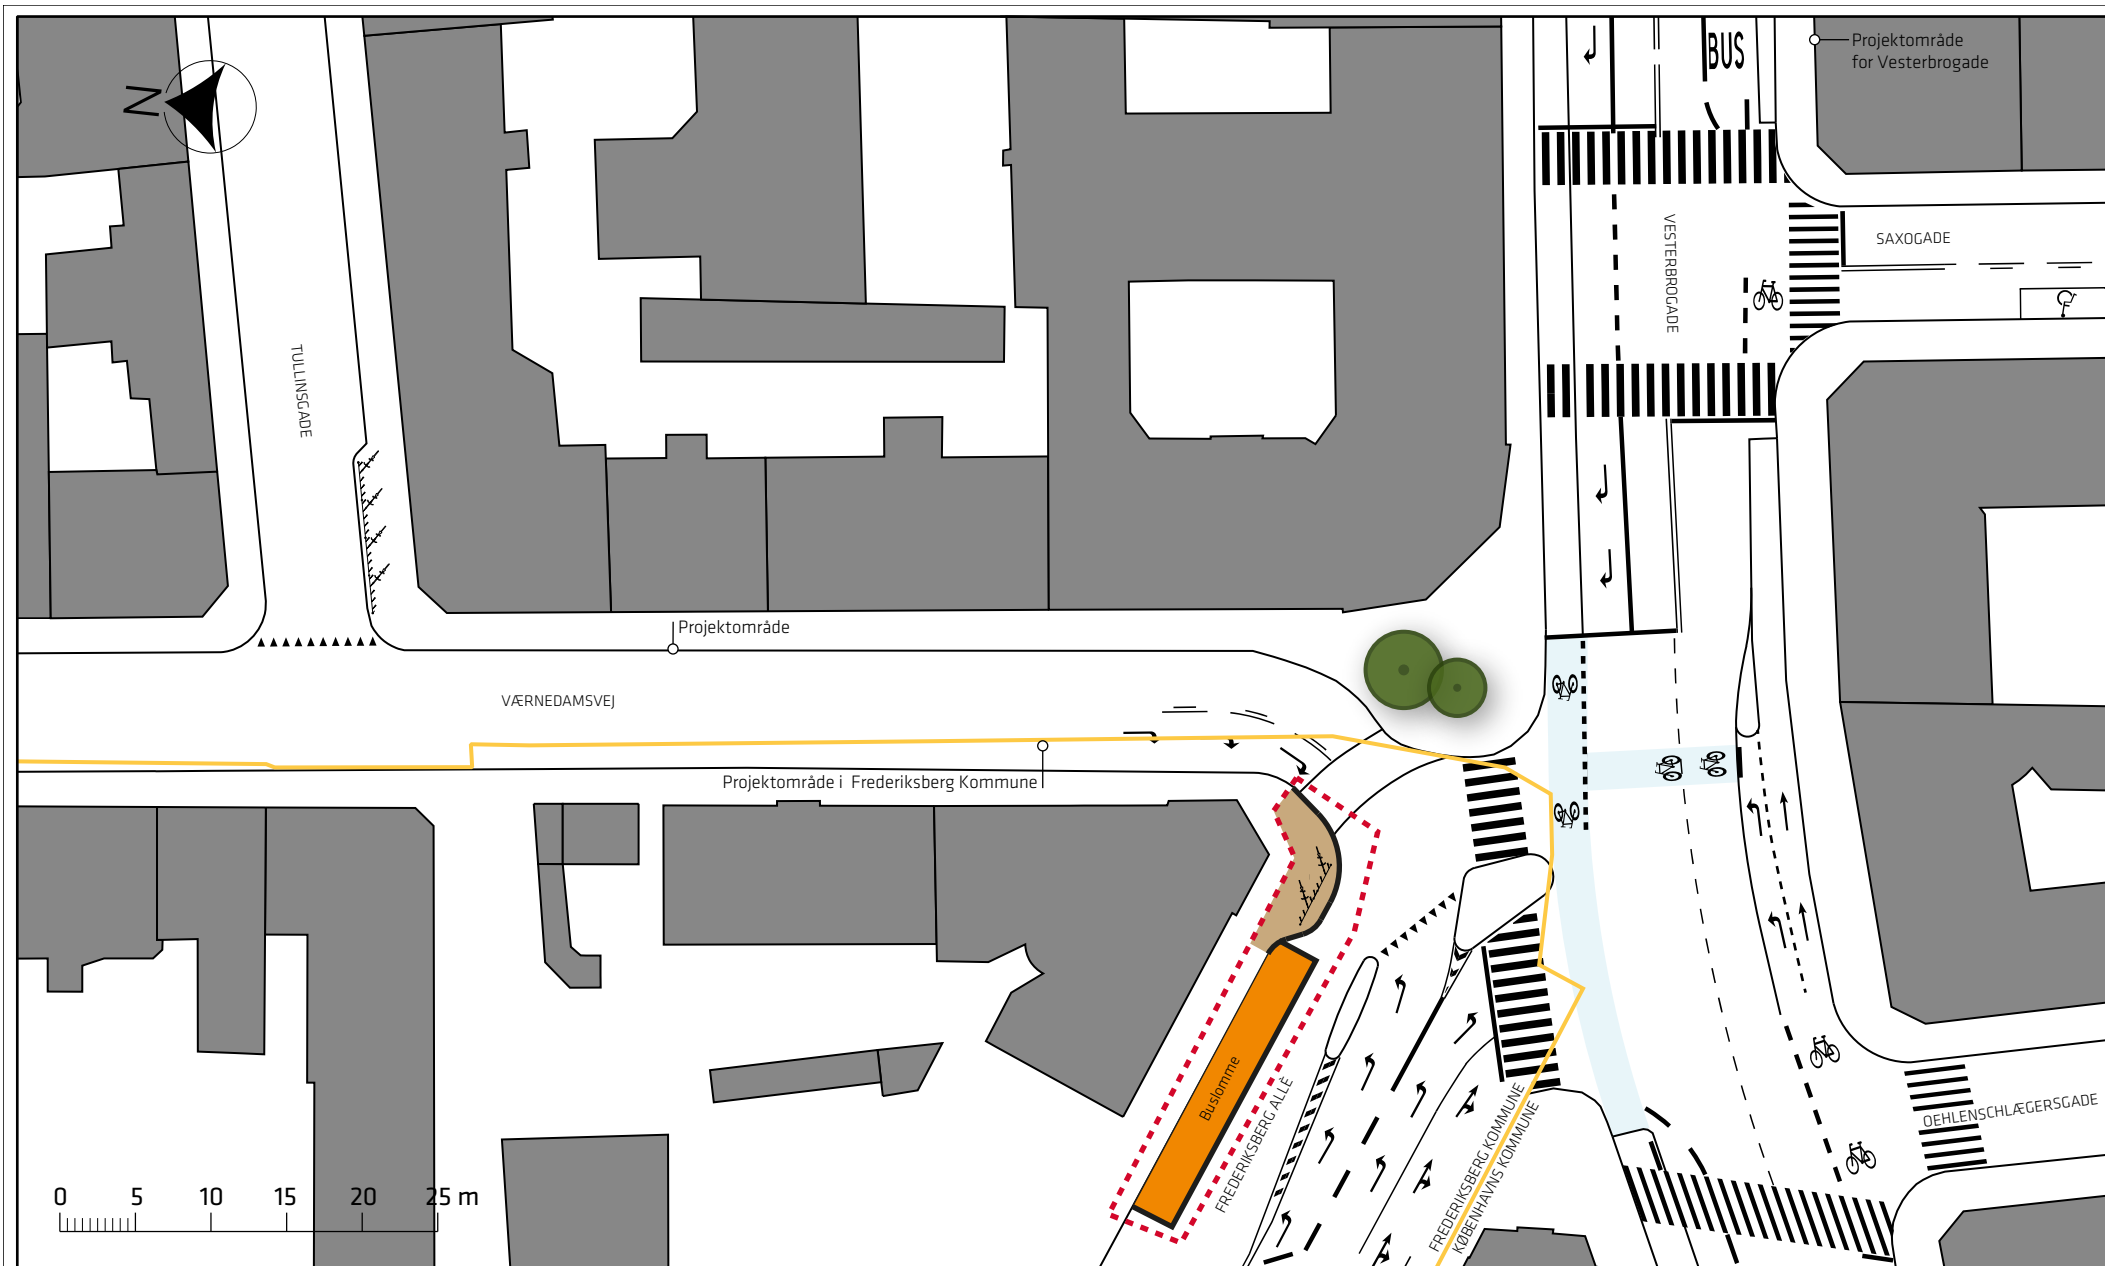

Signaturforklaring

-  Kommunegrænse
-  Cykelparkering
-  Træ
-  Projektforlags grænse
-  Hjørneudbygning
-  Buslomme

Forsøg på visualisering af beslutning vedr. indkørsel fra Frederiksberg Allé til Værnedamsvej, truffet af By- og Miljøudvalget på Frederiksberg d. 18. januar 2016.

Værnedamsvej

Bilag A

