

Signaturforklaring


- Kommunegrænse
- Cykelparkering
- Cykelsti
- Fortov
- Helle/overkørsel
- Nyt træ: 1 stk. *)
- Eks træ: 2 stk. *)

Værnedamsvej

Skitseforslag

Bilag 3A



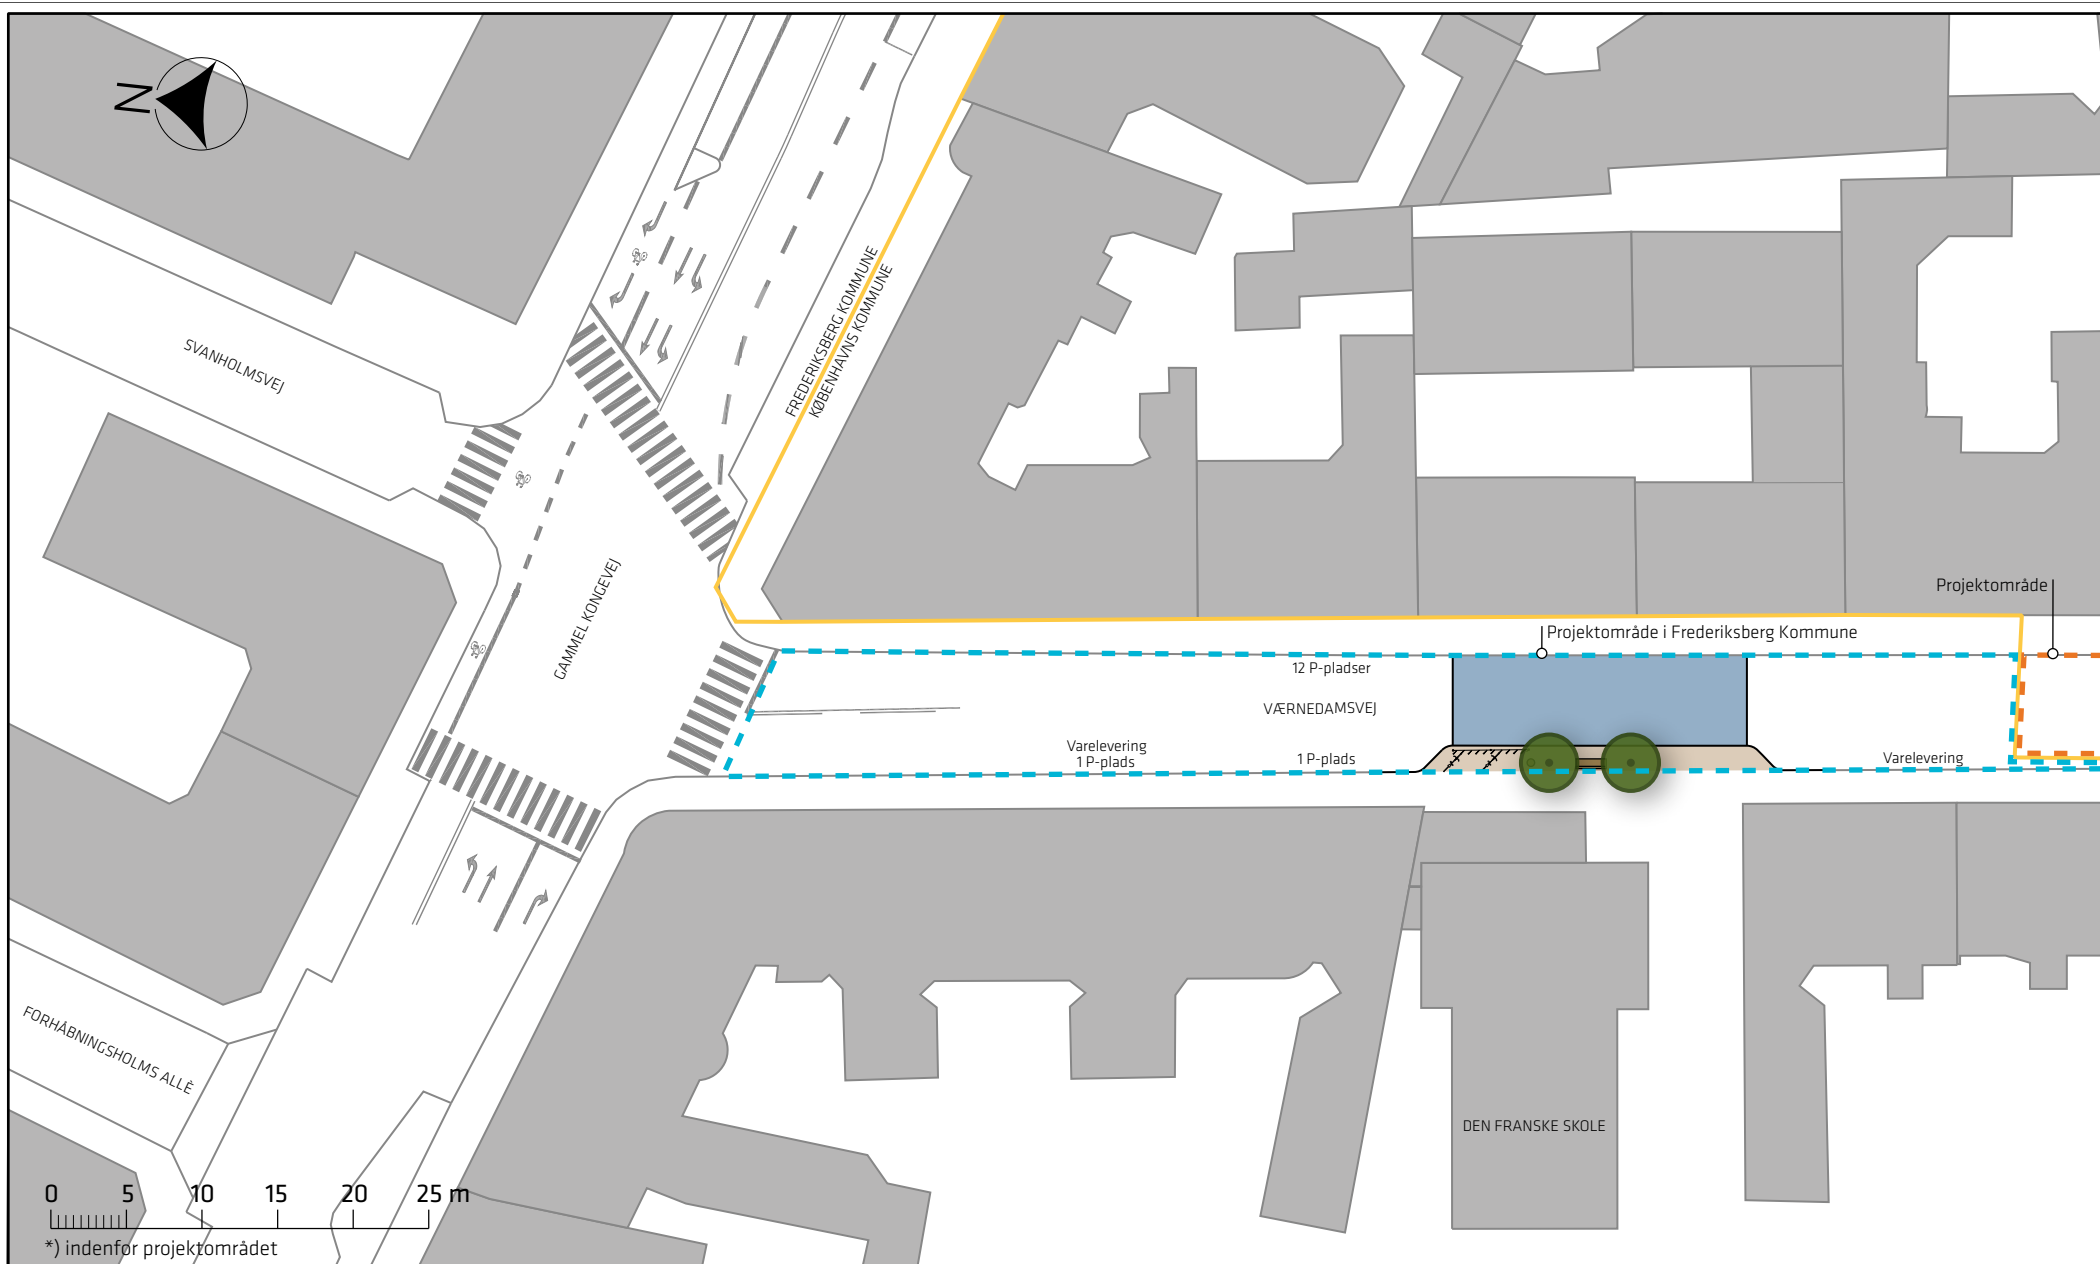

Signaturforklaring

- Kommunegrænse
- Fortov
- Asfalt i afvigende farve
- Cykelparkering
- Affaldskurv og bænk
- Nyt træ: 2 stk *)

Værnedamsvej

Skitseforslag

Bilag 3B

