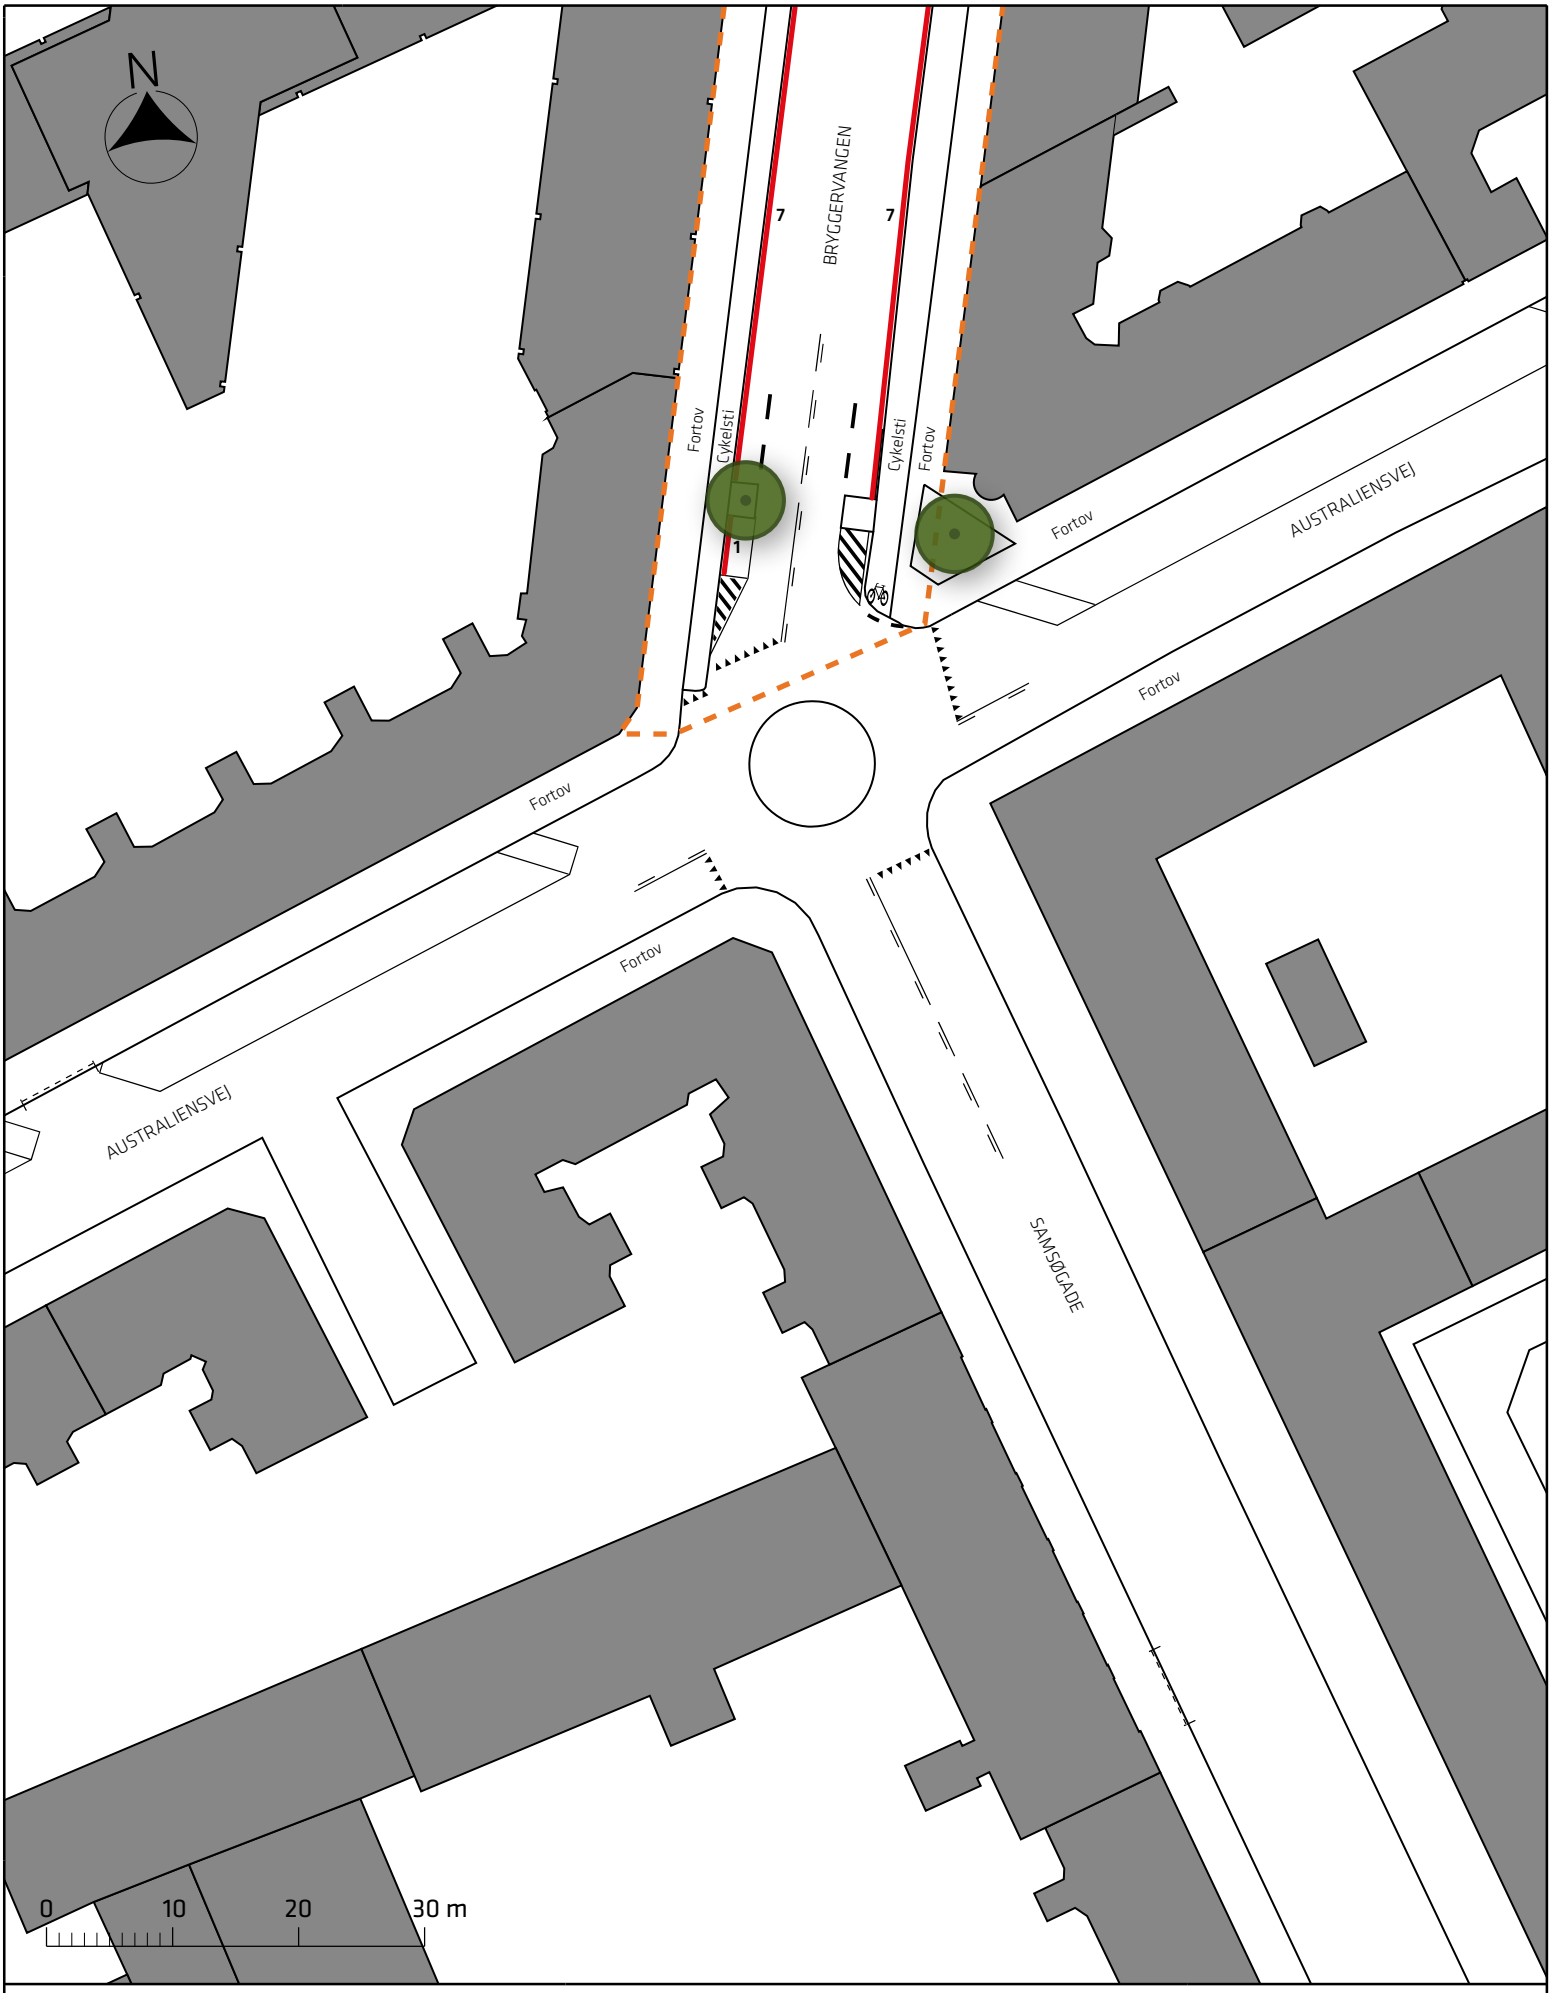

Signaturforklaring

- Projektområde
- Eksisterende parkering (15 stk.)
- Træ (2 stk.)

Bryggervangen og Sankt Kjelds Plads

Eksisterende forhold

Bilag 2A

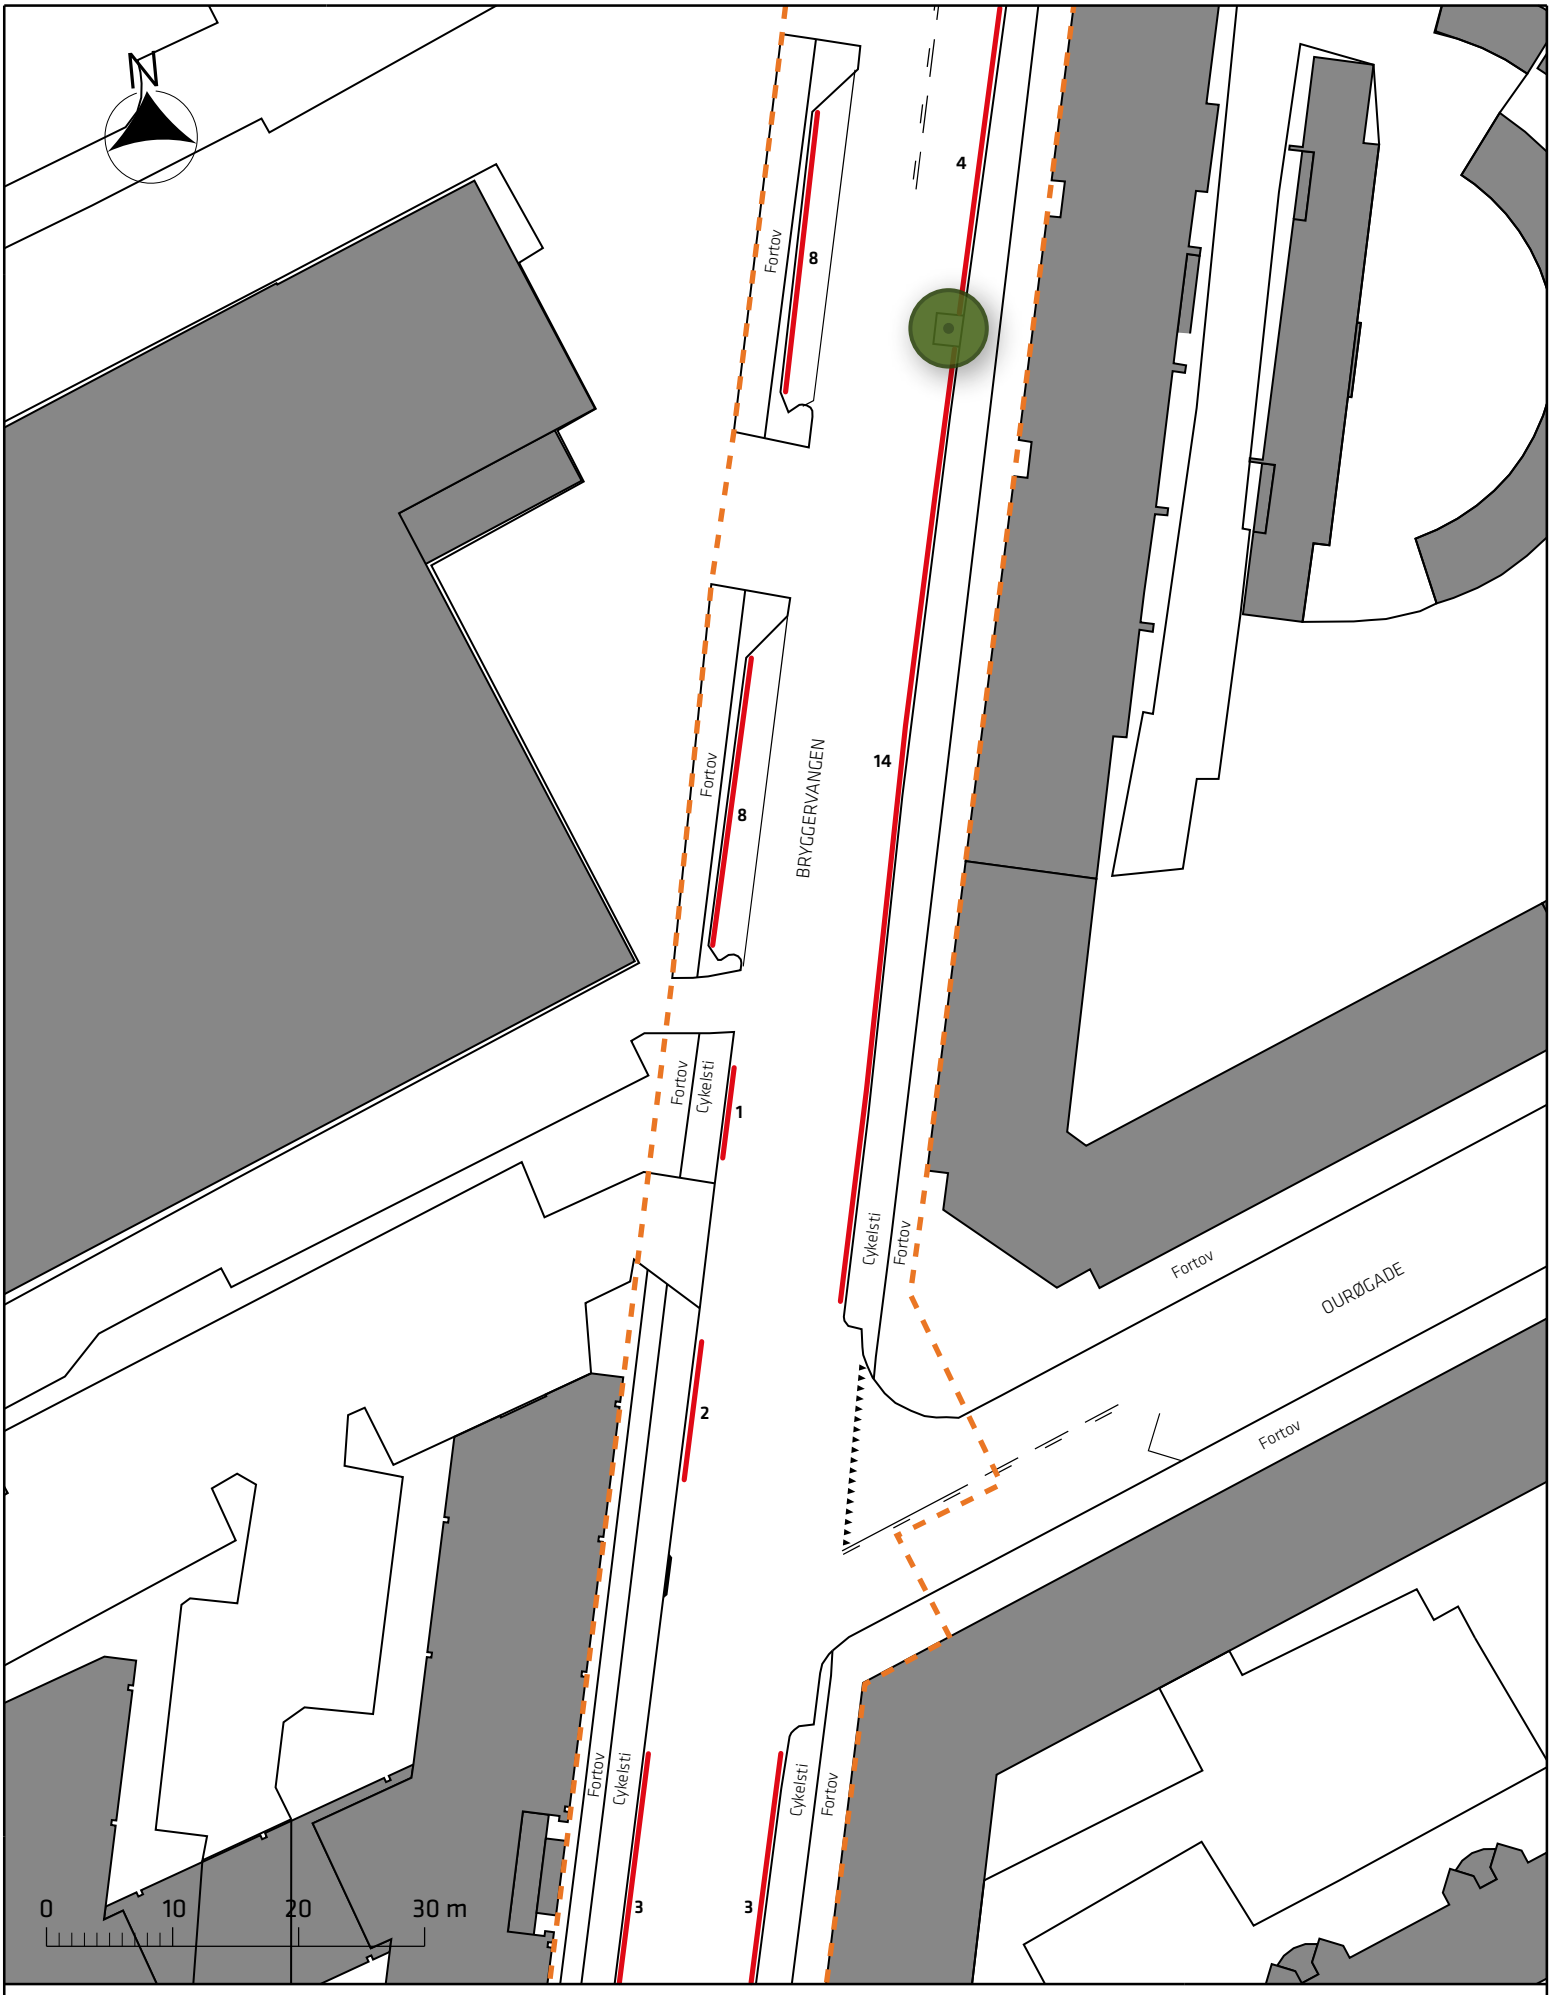

Signaturforklaring

- Projektområde
- Eksisterende parkering (44 stk.)
- Træ (1 stk.)

Bryggervangen og Sankt Kjelds Plads

Eksisterende forhold

Bilag 2B

Signaturforklaring

- Projektområde
- Eksisterende parkering (10 stk.)
- Træ (25 stk.)

Bryggervangen og Sankt Kjelds Plads

Eksisterende forhold

Bilag 2C

Signaturforklaring

- Projektområde
- Eksisterende parkering (32 stk.)
- Træ (9 stk.)

Bryggervangen og Sankt Kjelds Plads

Eksisterende forhold

Bilag 2D

Signaturforklaring

- Projektområde
- Eksisterende parkering (33 stk.)
- Træ (12 stk.)

Bryggervangen og Sankt Kjelds Plads

Eksisterende forhold

Bilag 2E

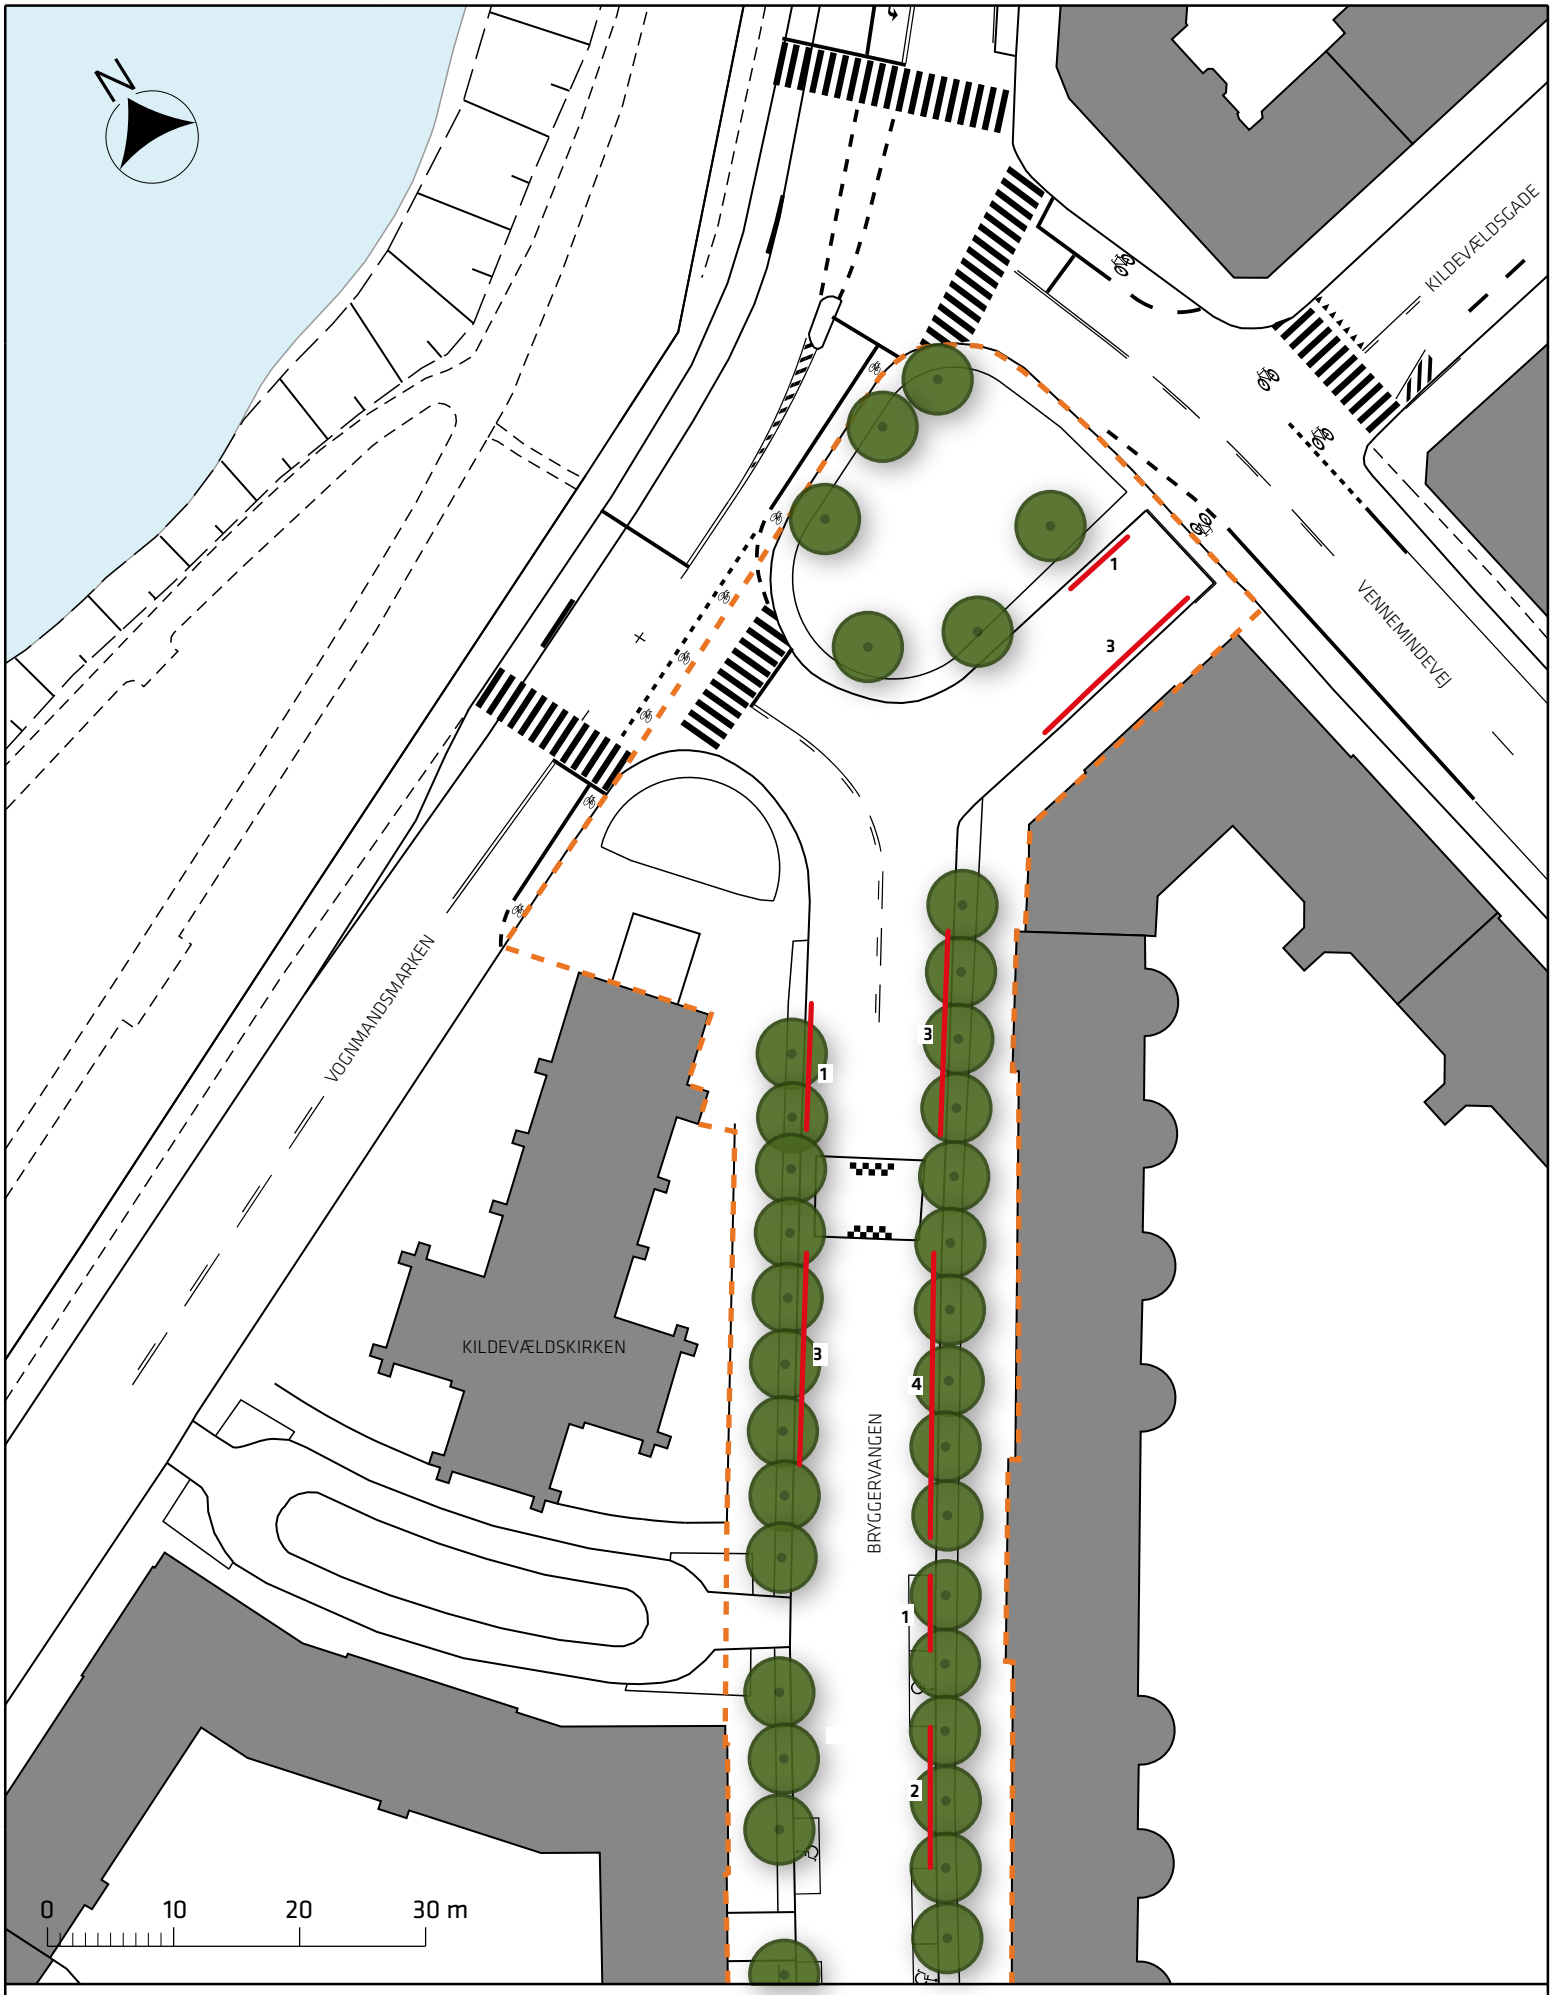

Signaturforklaring

- Projektområde
- Eksisterende parkering (18 stk.)
- Træ (35 stk.)

Bryggervangen og Sankt Kjelds Plads

Eksisterende forhold

Bilag 2F