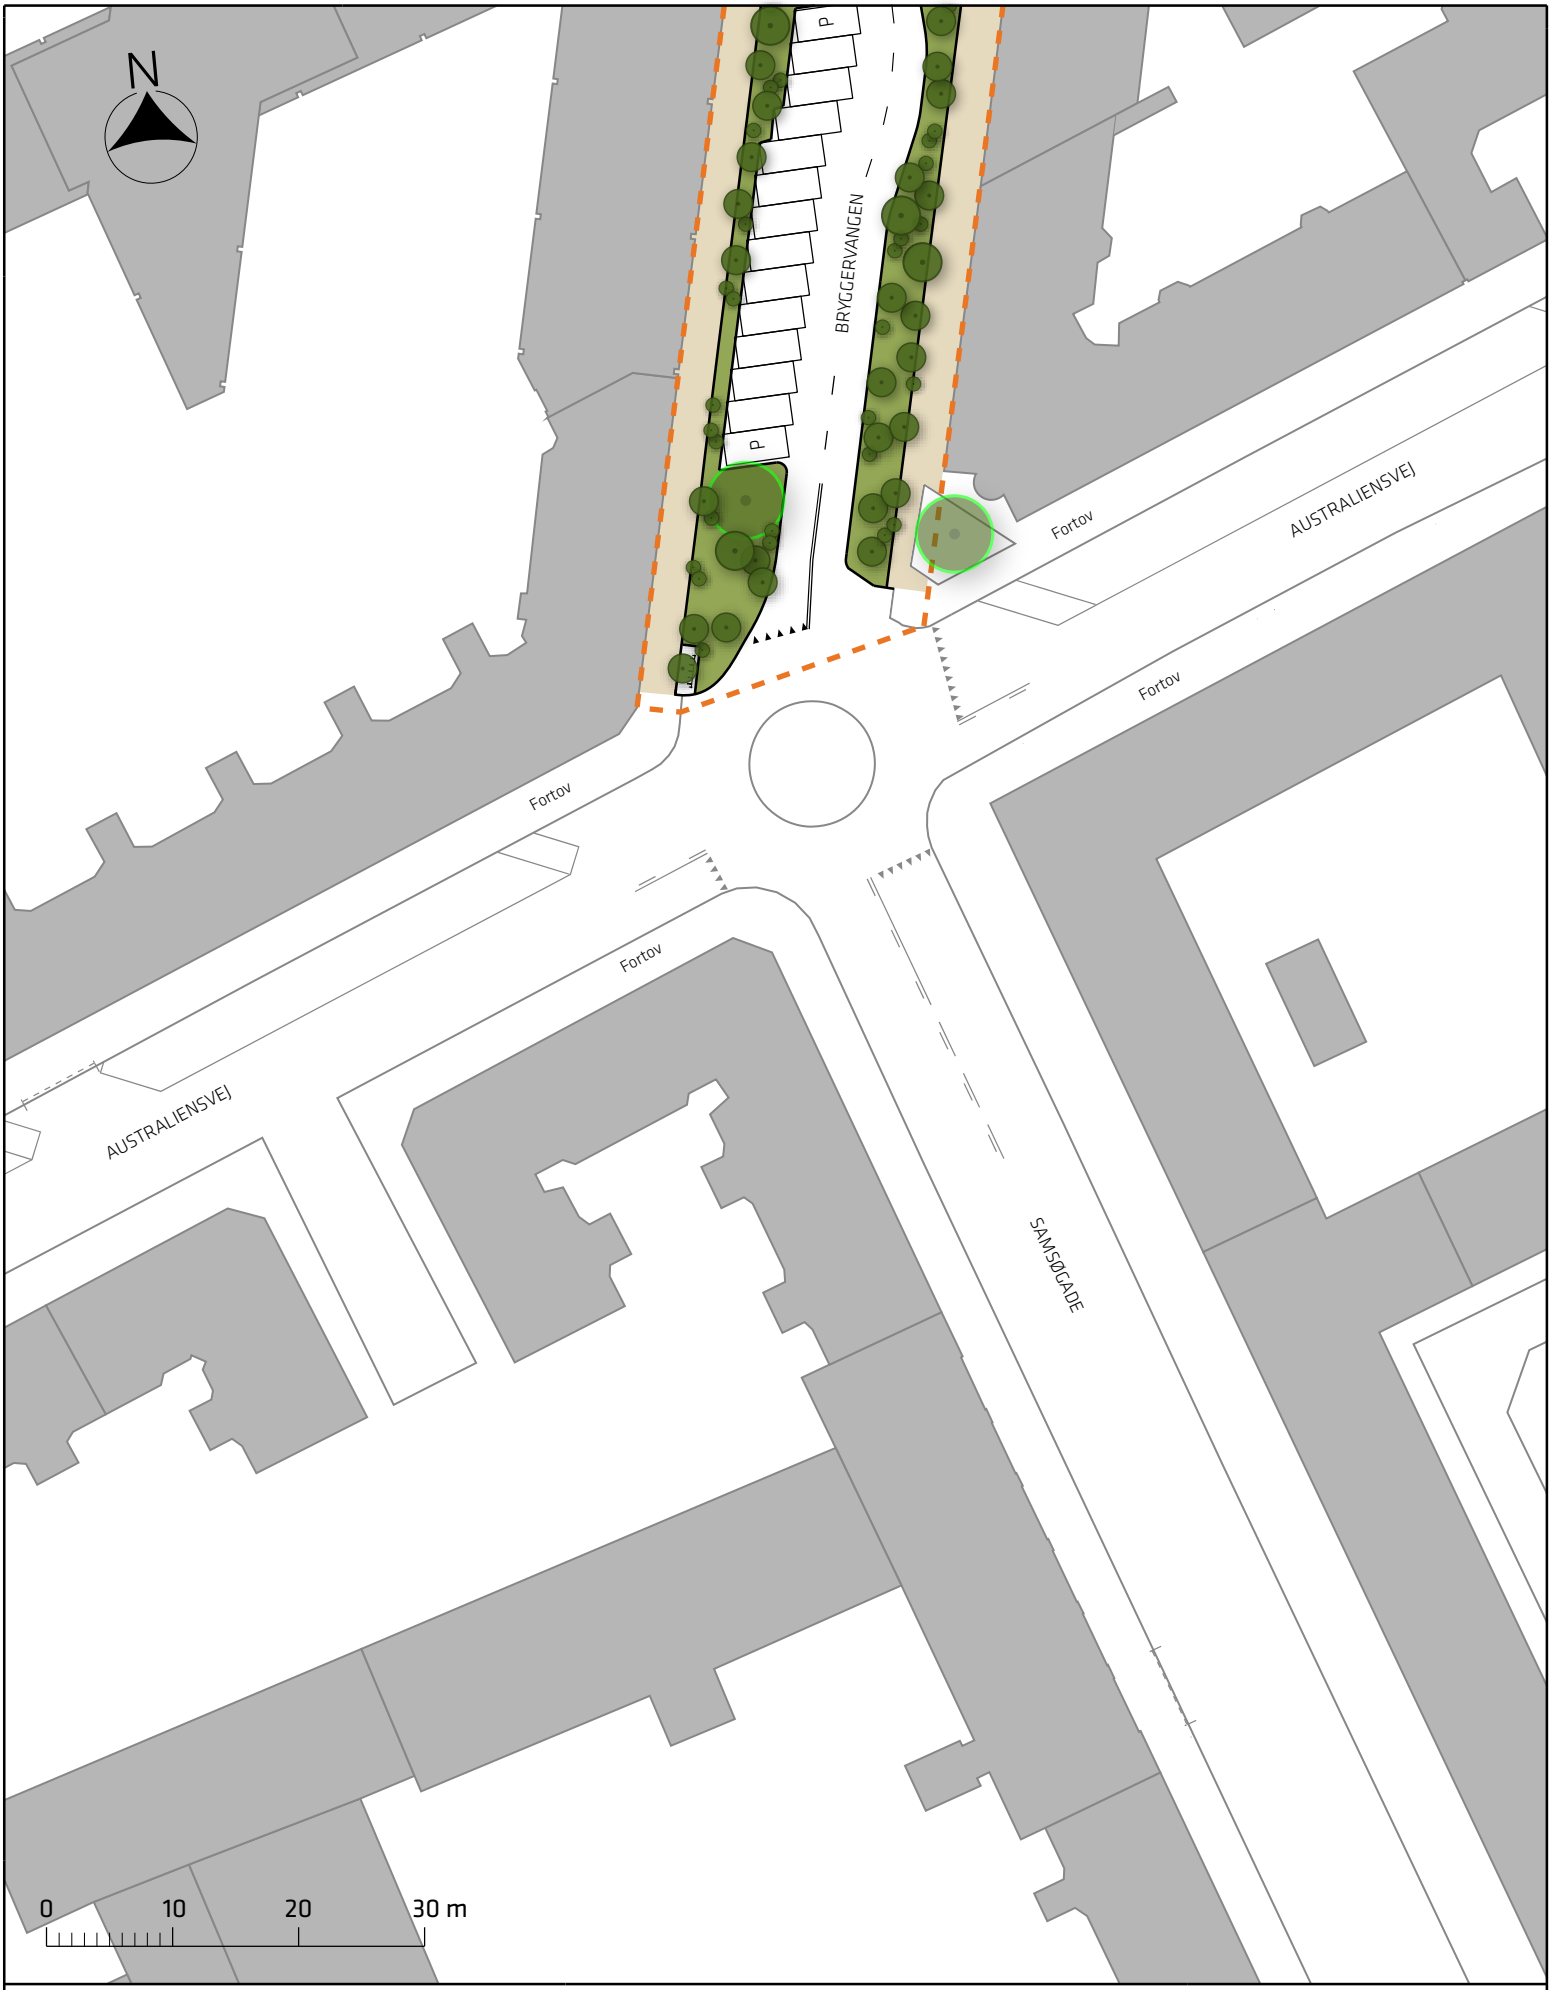

Signaturforklaring

- Projektområde
- Fortov
- Beplantning
- Eks. træ (2 stk.)
- Nyt træ
- Cykelparkering

Bryggervangen og Sankt Kjelds Plads

Projektforslag

Bilag 3A

Signaturforklaring

- Projektområde
- Fortov
- Beplantning
- Overkørsel
- Nyt træ
- Træ der fældes (1 stk.)
- Cykelparkering

Bryggervangen og Sankt Kjelds Plads

Projektforslag

Bilag 3B

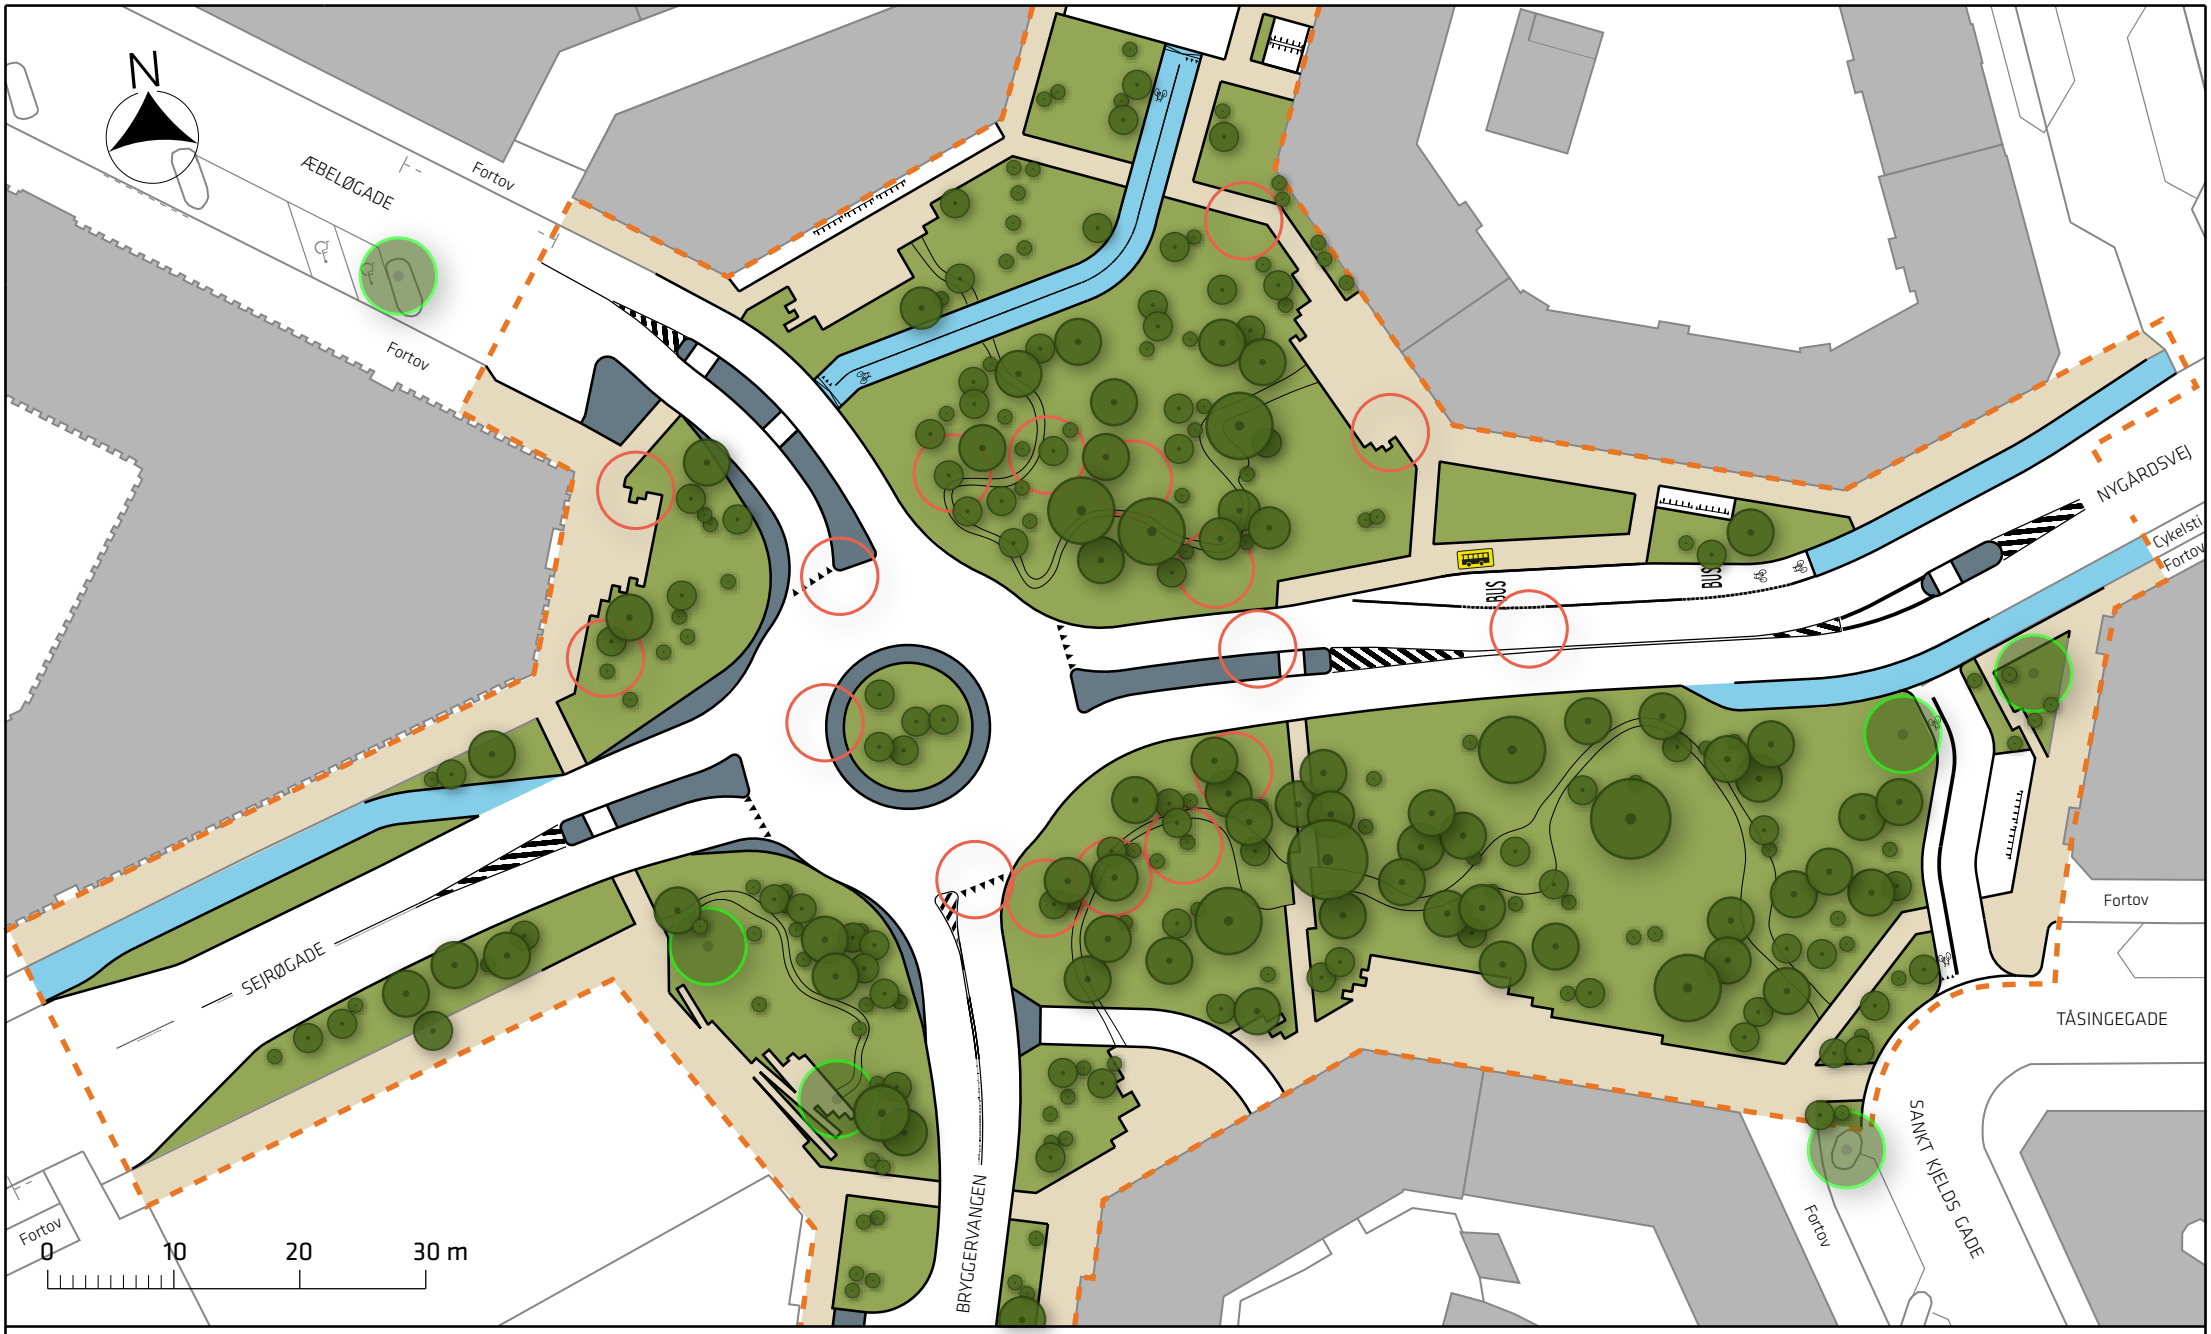

Signaturforklaring

- Projektområde
- Fortov
- Beplantning
- Cykelsti
- Overkørsel/helle
- Eks. træ (8 stk.)
- Nyt træ
- Træ der fældes (17 stk.)
- Ny placering af stoppested
- Cykelparkering

Bryggervangen og Sankt Kjelds Plads

Projektforslag

Bilag 3C

Signaturforklaring

- Projektområde
- Fortov
- Beplantning
- Overkørsel/helle
- Eks. træ (6 stk.)
- Nyt træ
- Træ der fældes (3 stk.)
- Cykelparkering

Bryggervangen og Sankt Kjelds Plads

Projektforslag

Bilag 3D

Signaturforklaring

- Projektområde
- Fortov
- Beplantning
- Overkørsel/helle
- Eks. træ (12 stk.)
- Nyt træ

Bryggervangen og Sankt Kjelds Plads

Projektforslag

Bilag 3E

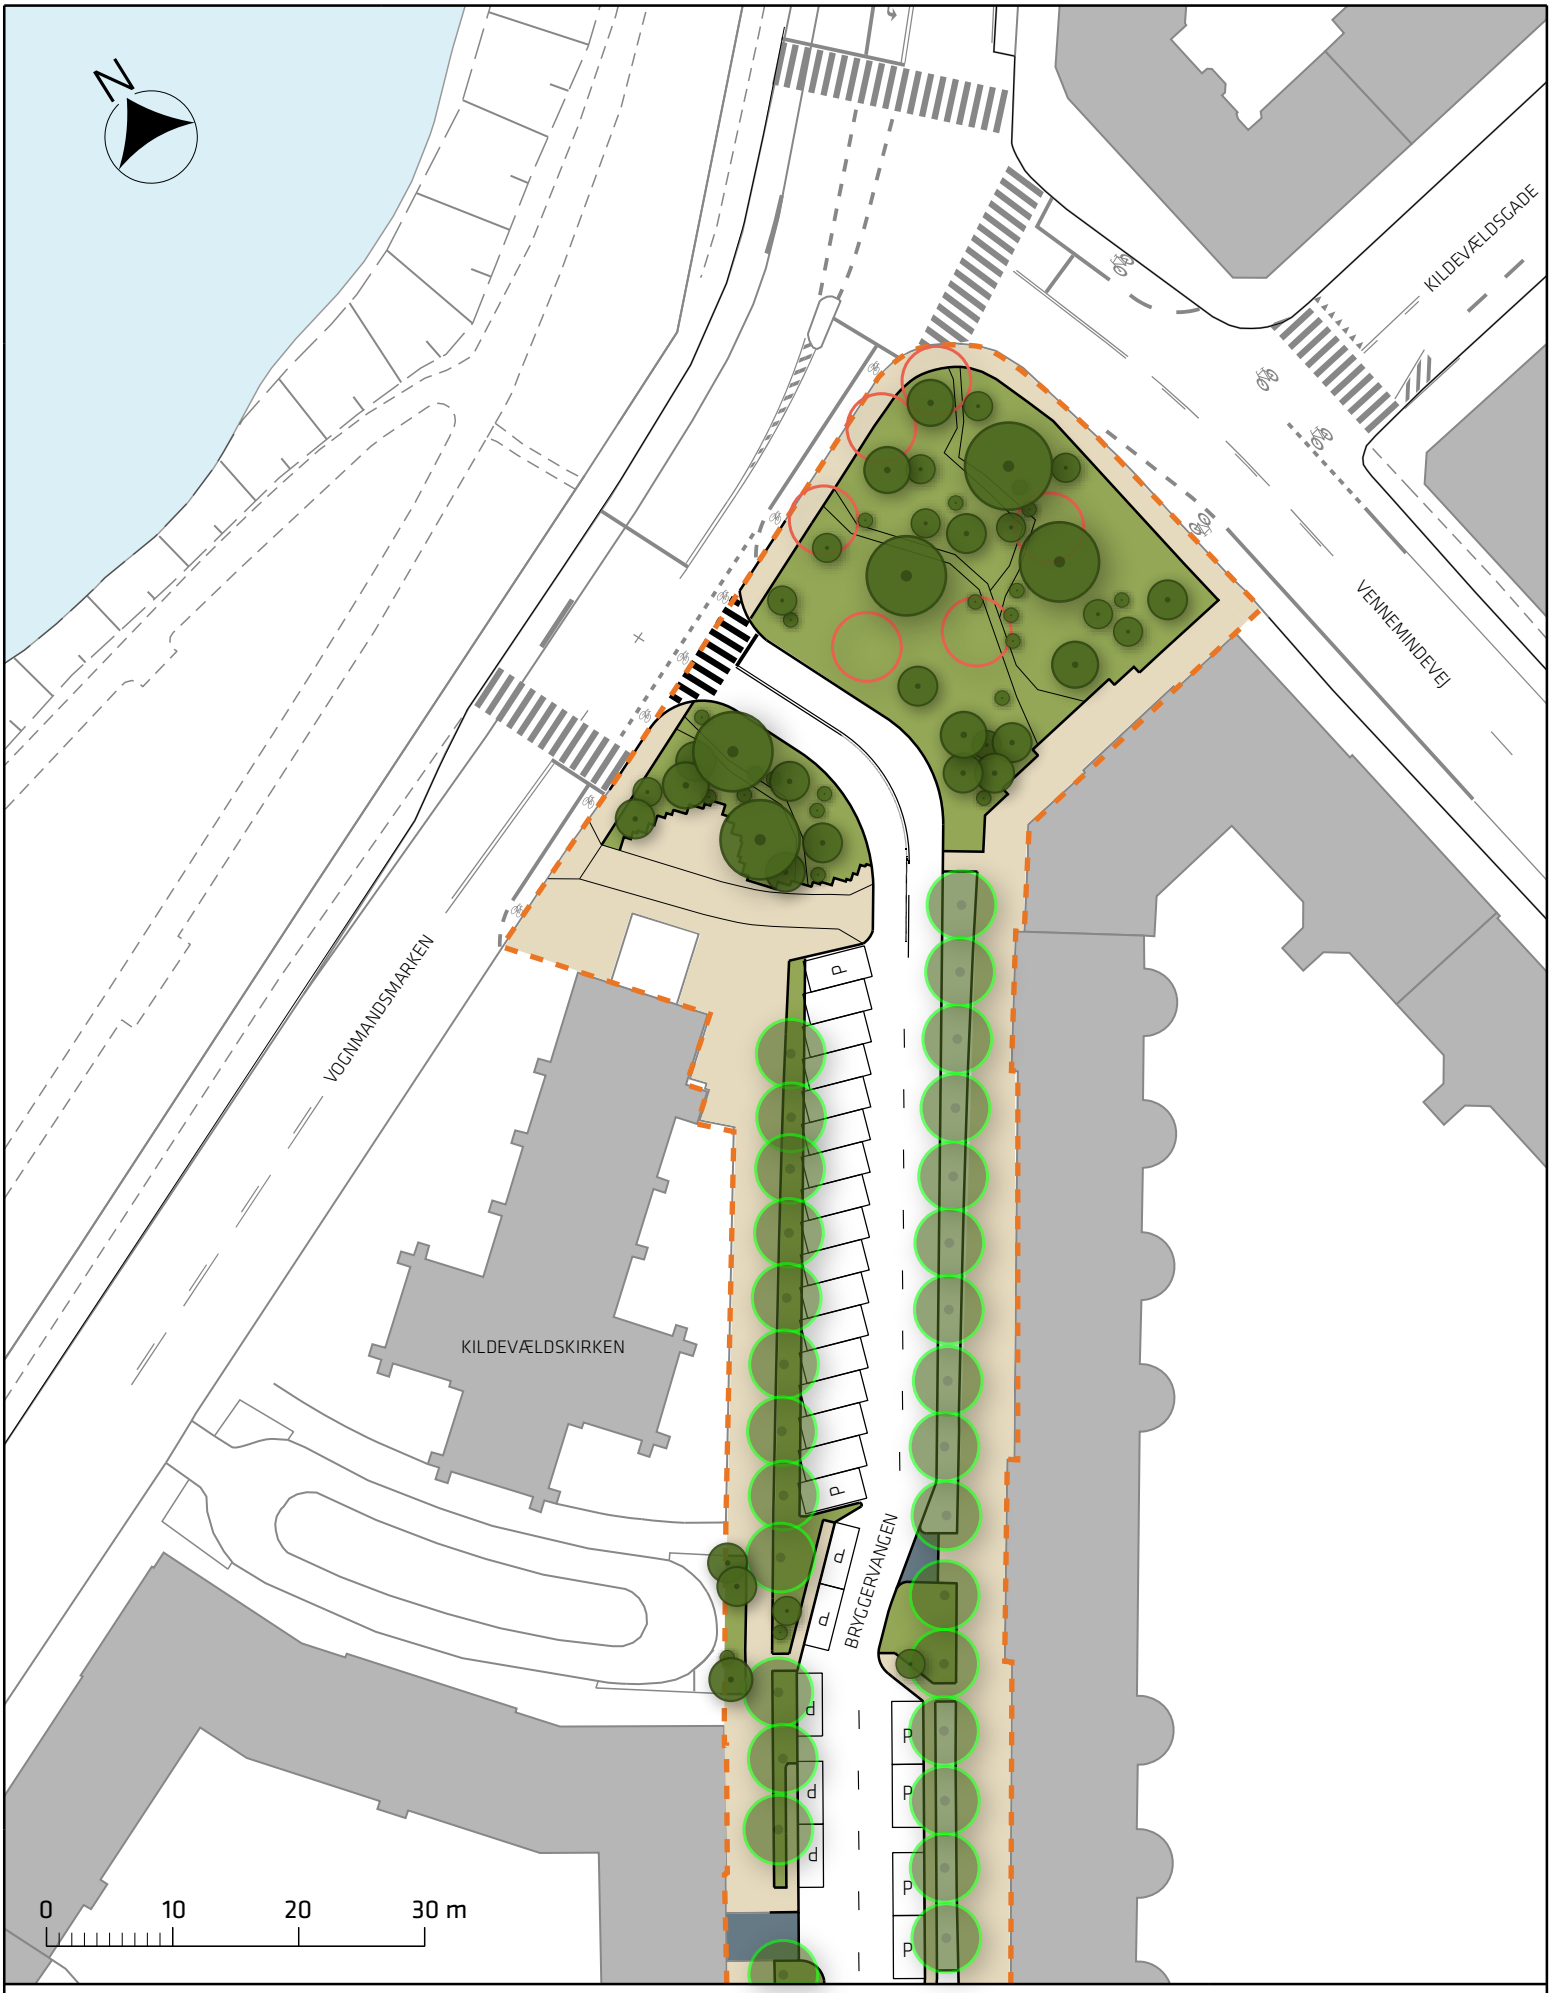

Signaturforklaring

- Projektområde
- Fortov
- Beplantning
- Overkørsel/helle
- Eks. træ (29 stk.)
- Nyt træ
- Træ der fældes (6 stk.)

Bryggervangen og Sankt Kjelds Plads

Projektforslag

Bilag 3F