





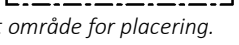
SIGNATURFORKLARING


Udvendig dør   
Indvendig dør 

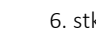
Reinfiltrationsledning   
Perioden 1/4-19 til 1/7-21

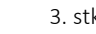
Container nr. **Cxx**

Parasol 4x4 m  16 stk.  
Fast placeret.

Borde/  ca. 108 stk.  
Bænke  ca. 216 stk.  
Markeret område for placering.

Blandet let løst inventar   
Markeret område for placering.

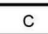
Informations skilte  6. stk.  
Eksempel på placering. Placering kan variere en smule.

Indbliksskærm H1xB1,5 m  3. stk.  
Flytbar. Eksempel på placering.

NOTE:  
Alle mål i mm.

Note:  
Lokalplan nr. 477 "Strandgade Nord"

 Midl. aflæsningsplads i afmærket p-båse, forbeholdt stedets drift.

 Cykelparkering. Der regnes med ca. . 0,4 - 0,5 m. pr. cykel.  
**Ca. 150 parkeringspladser i alt.**

REV NR	REV DATO	BESKRIVELSE	INITIALER	GODKENDT
--------	----------	-------------	-----------	----------

GRØNLANDSKE HANDELSPLADS / BROENS GADEKØKKEN

Situationsplan

MODELFIL  
GODKENDT  
KONTROL  
INITIALER

SAGS NR 167541  
BH STADE FREMTIDIGE FORHOLD  
BH DATO 2023.09.04  
KBO MAL 1:500

Myndighed

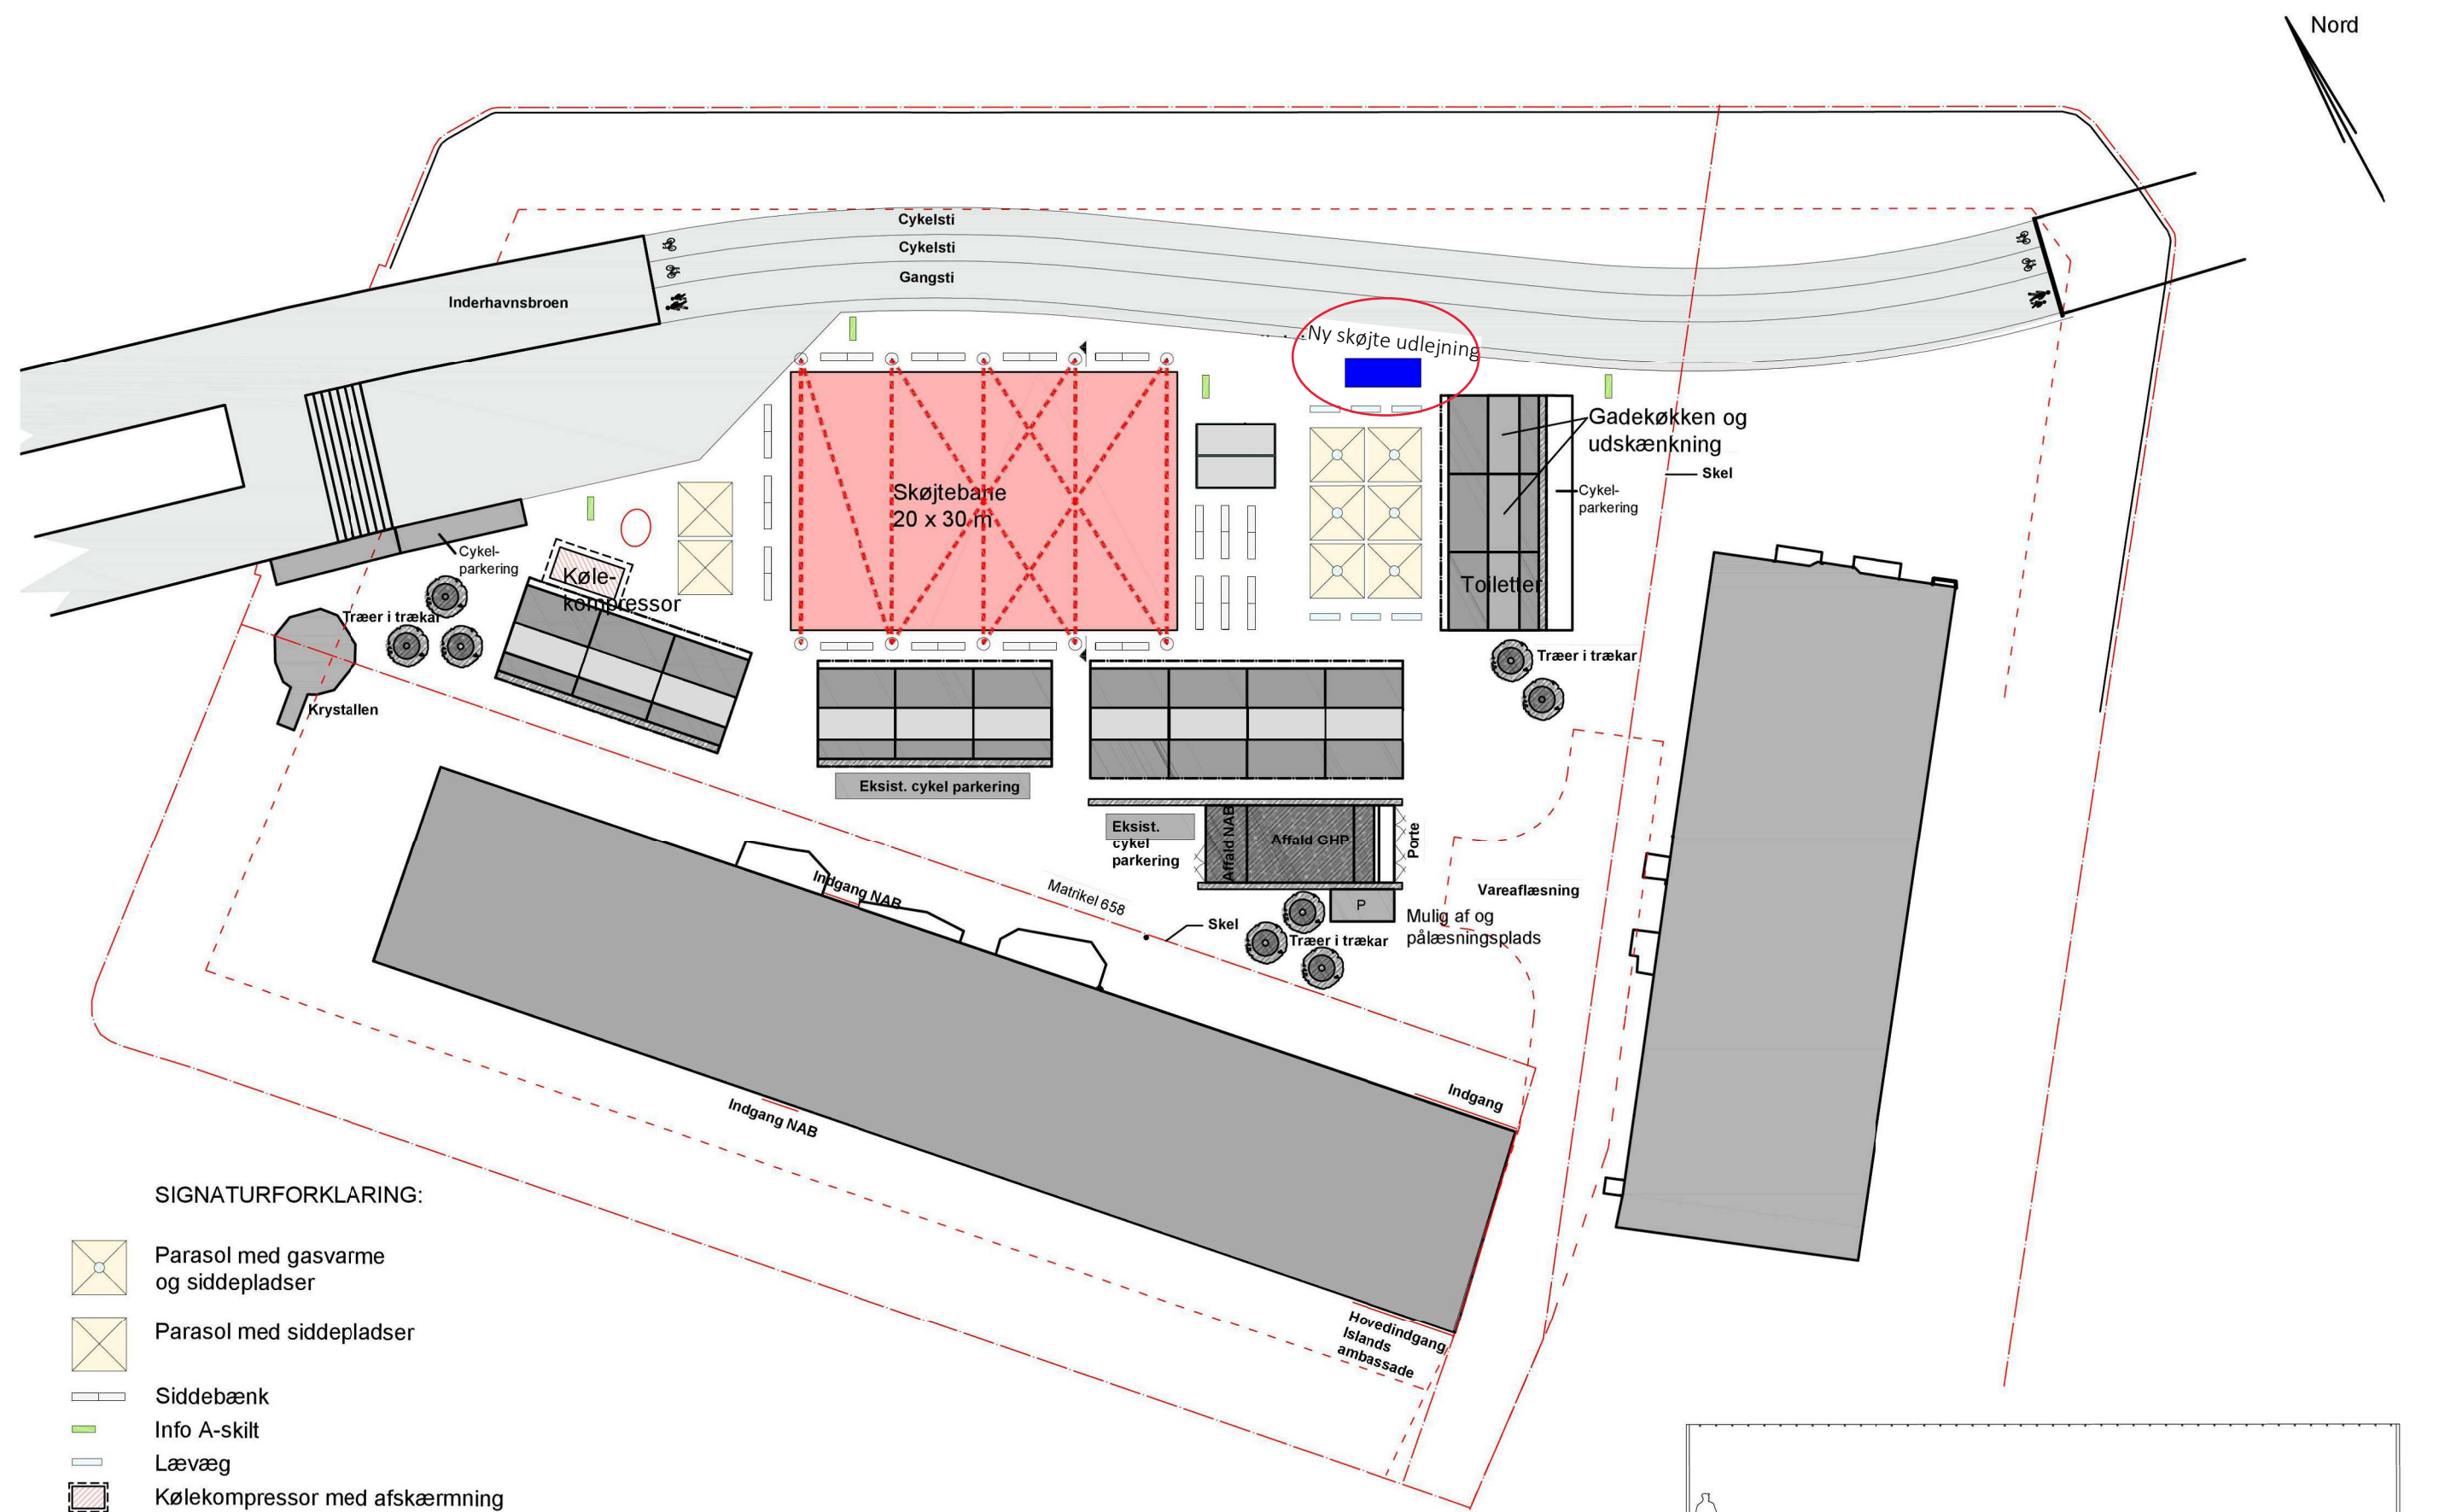
A10-001

Norconsult 

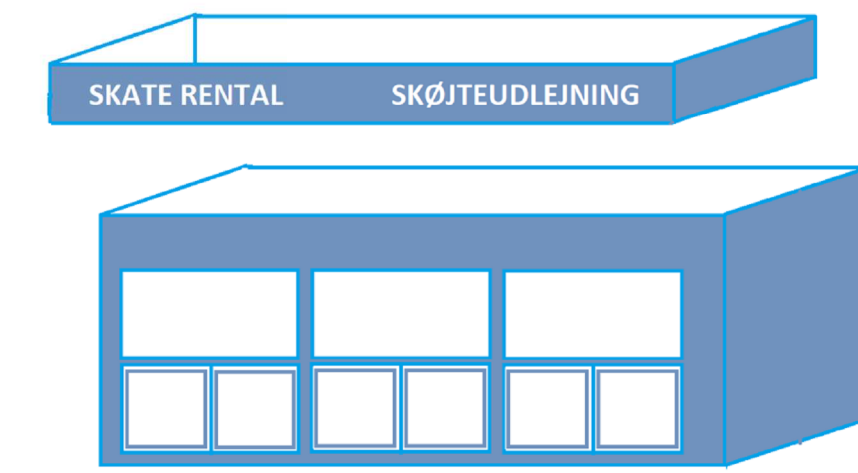
ARKITEKT NORCONSULT A/S  
HERLEV BYGADE 14  
DK-2730 HERLEV  
TEL. +45 4488 2000

INGENIØR

ENTREPRENØR



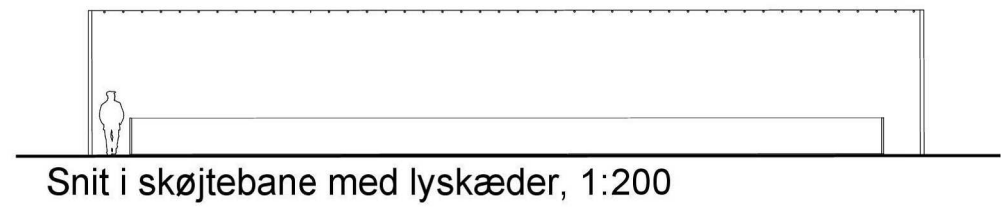
Nord



Ny container til skøjteudlejning  
ift. tilladelse fra 2020

SIGNATURFORKLARING:

- Parasol med gasvarme og siddepladser
- Parasol med siddepladser
- Siddebænk
- Info A-skilt
- Læsvæg
- Kølekompressor med afskærmning
- Stolpe 100 x 100 mm. Højde 3,85 m
- Lyskæde
- Isoplag (3 m<sup>3</sup>)
- Ny udlejningscontainer



REV NR	REV DATO	BESKRIVELSE	INITIALER	GODKENDT
GRØNLANDSKE HANDELSPLADS / BROENS GADEKØKKEN				
Situationsplan vinter sæson ny udlejning Ny udlejningscontainer		MODELFIL GODKENDT KONTROL INITIALER	BH BH KBO	SAGS NR 167541 FREMTIDIGE FORHOLD 2021-08-16 1:500
Myndighed Norconsult		ARKITEKT NORCONSULT A/S HERLEV BYGADE 14 DK-2730 HERLEV TEL. +45 4488 2000	INGENIØR	ENTREPRENØR A11-004