

--- Anlægsområde

● Træ (ialt 14 stk.)

Eksisterende parkering, ialt 82 pladser


## MIMERSGADE, SIKKER SKOLEVEJ

*Nørrebro*

Eksisterende forhold

**SAMLET BILAG 3**



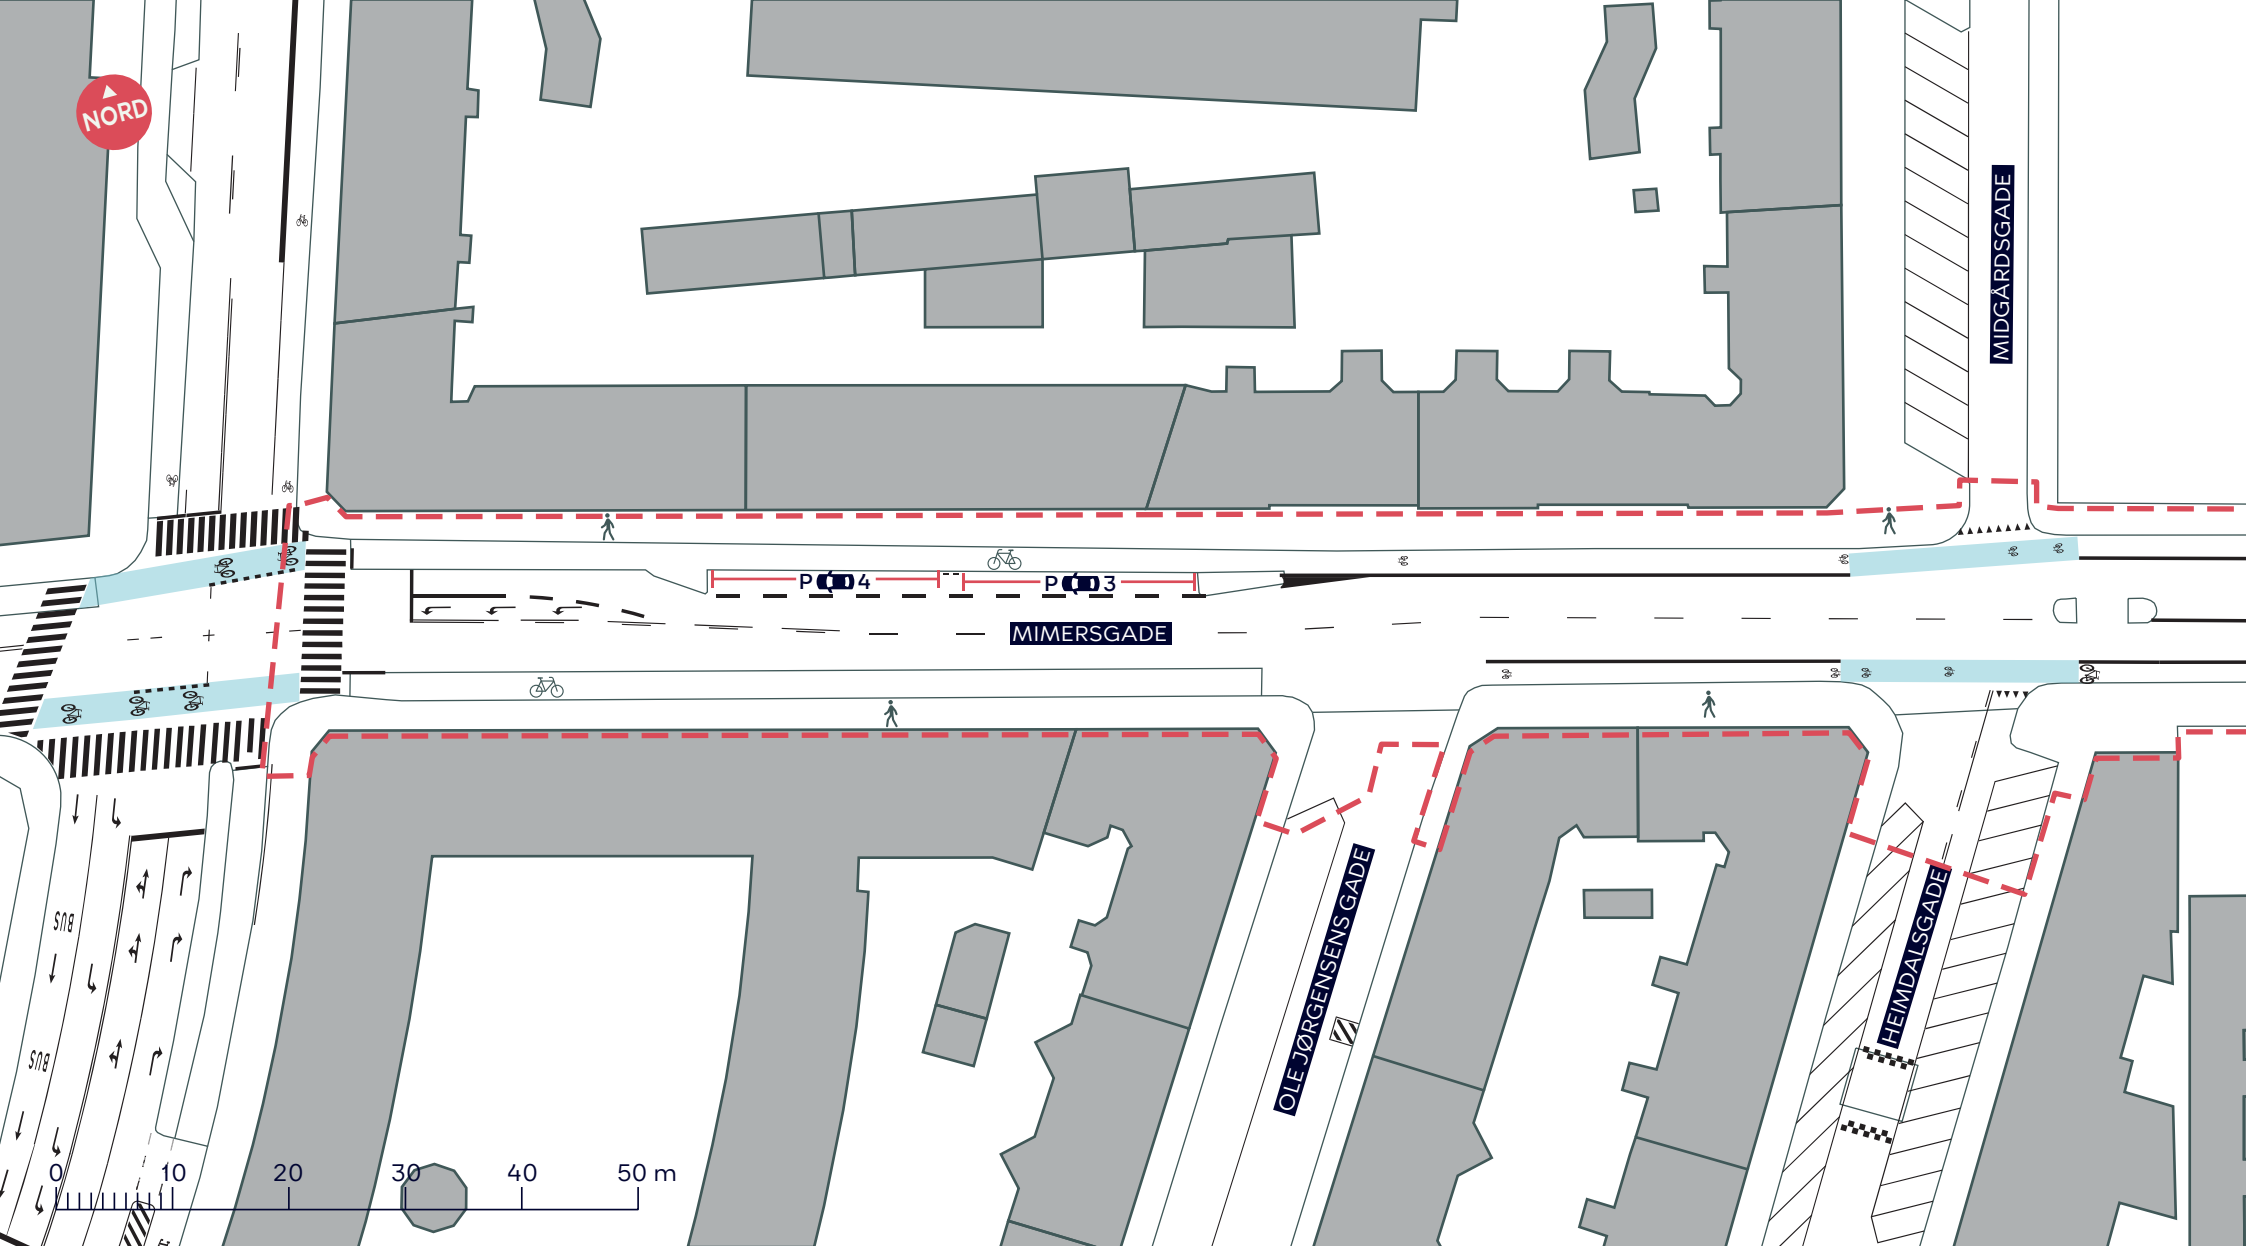

--- Anlægsområde

Eksisterende parkering, 7 pladser


**MIMERSGADE, SIKKER SKOLEVEJ**

Nørrebro

Eksisterende forhold

**BILAG 3A**



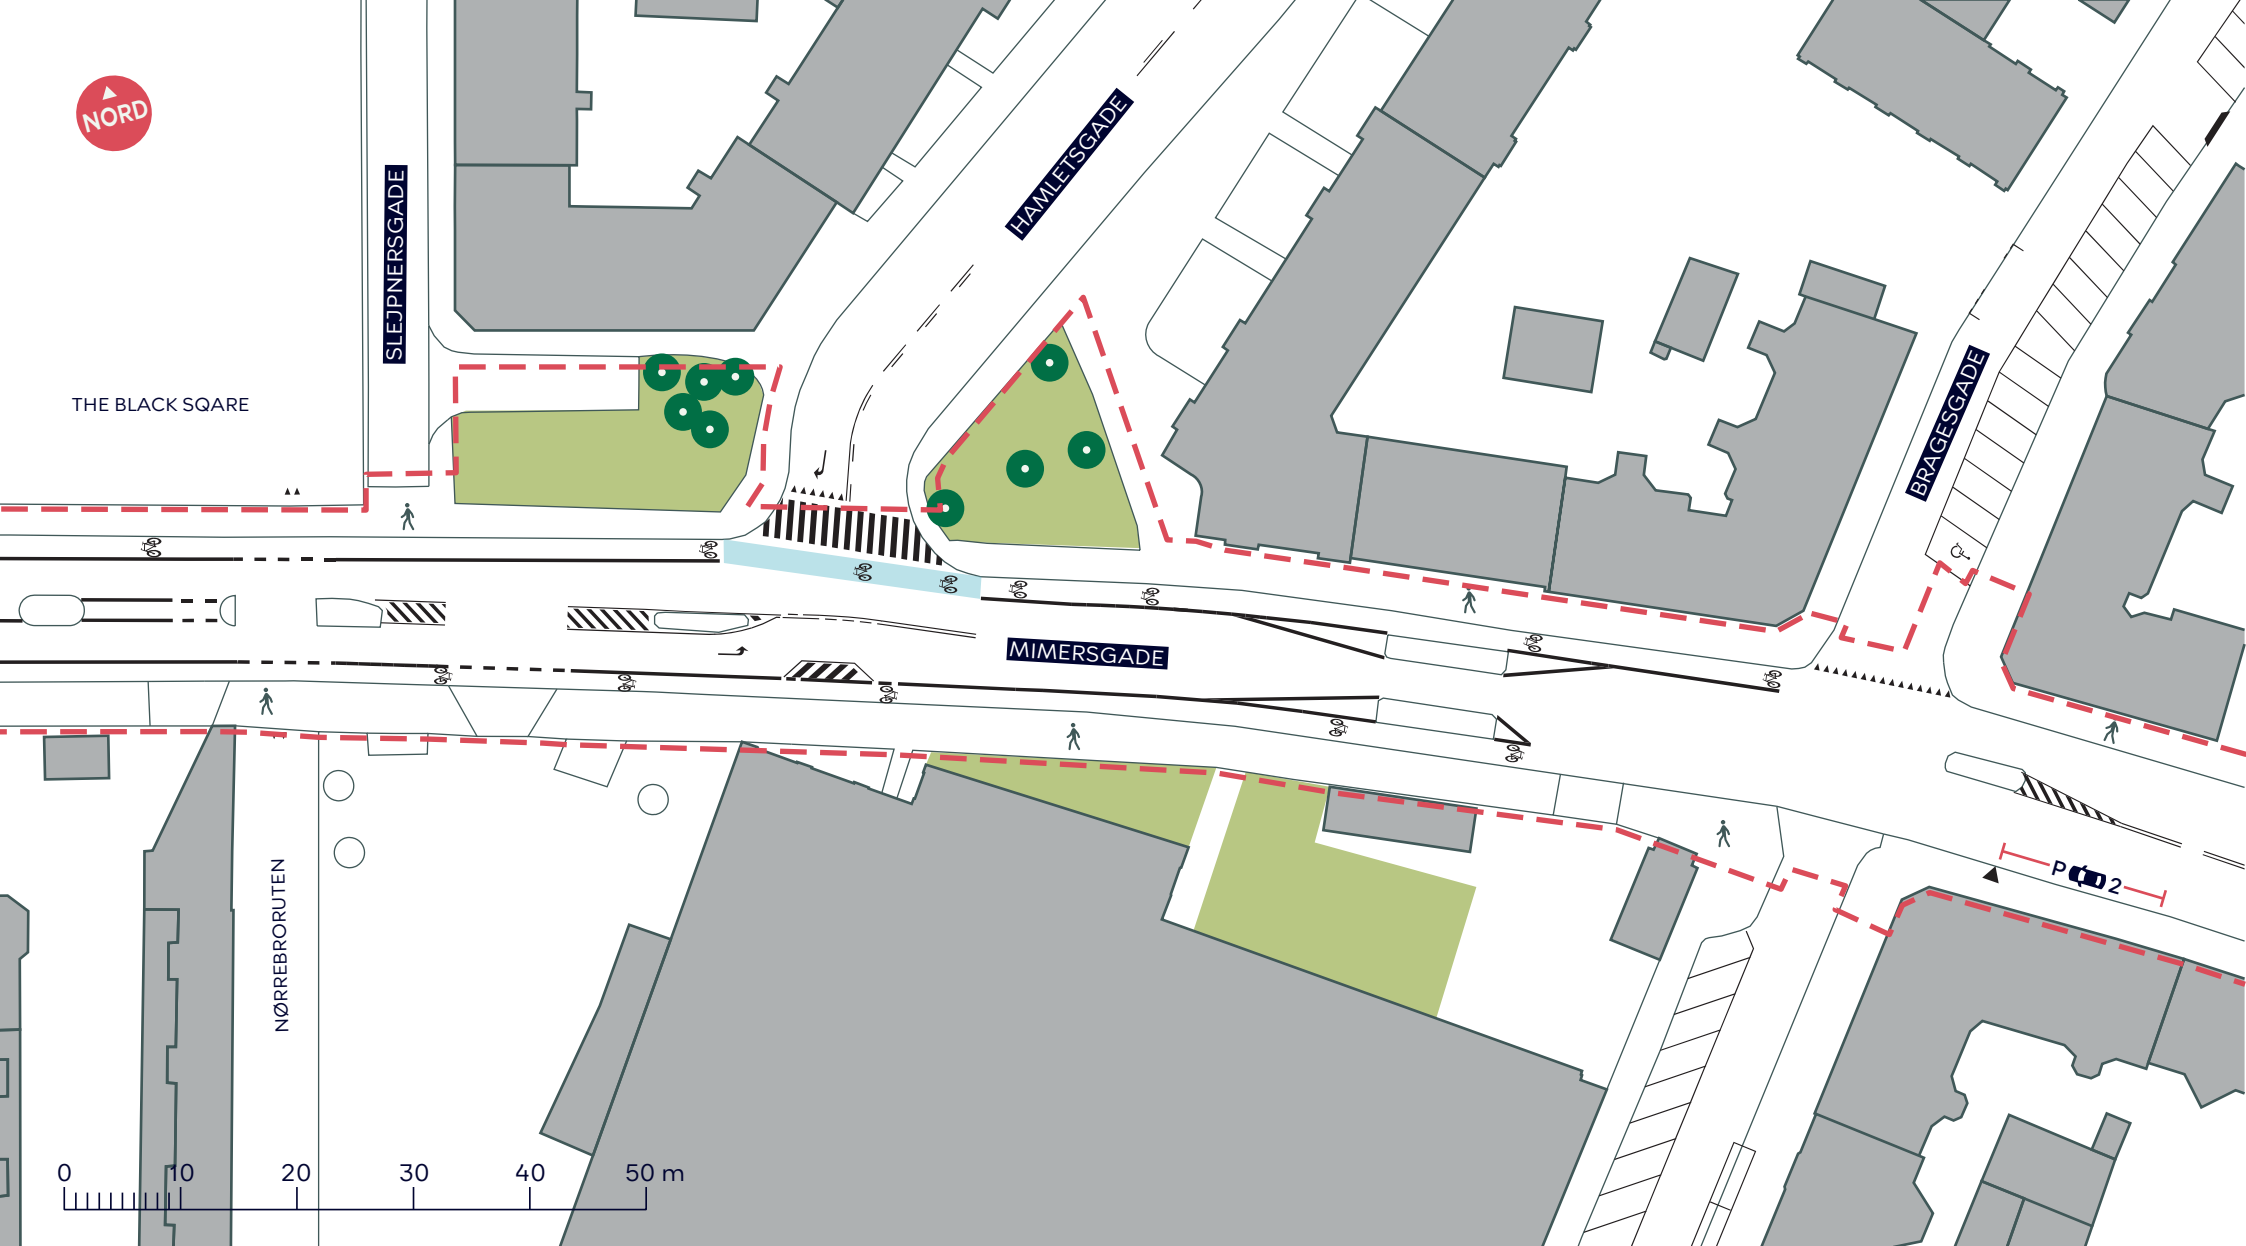

--- Anlægsområde

● Træ (9 stk.)

Eksisterende parkering, 2 pladser


## MIMERSGADE, SIKKER SKOLEVEJ

Nørrebro

Eksisterende forhold

**BILAG 3B**



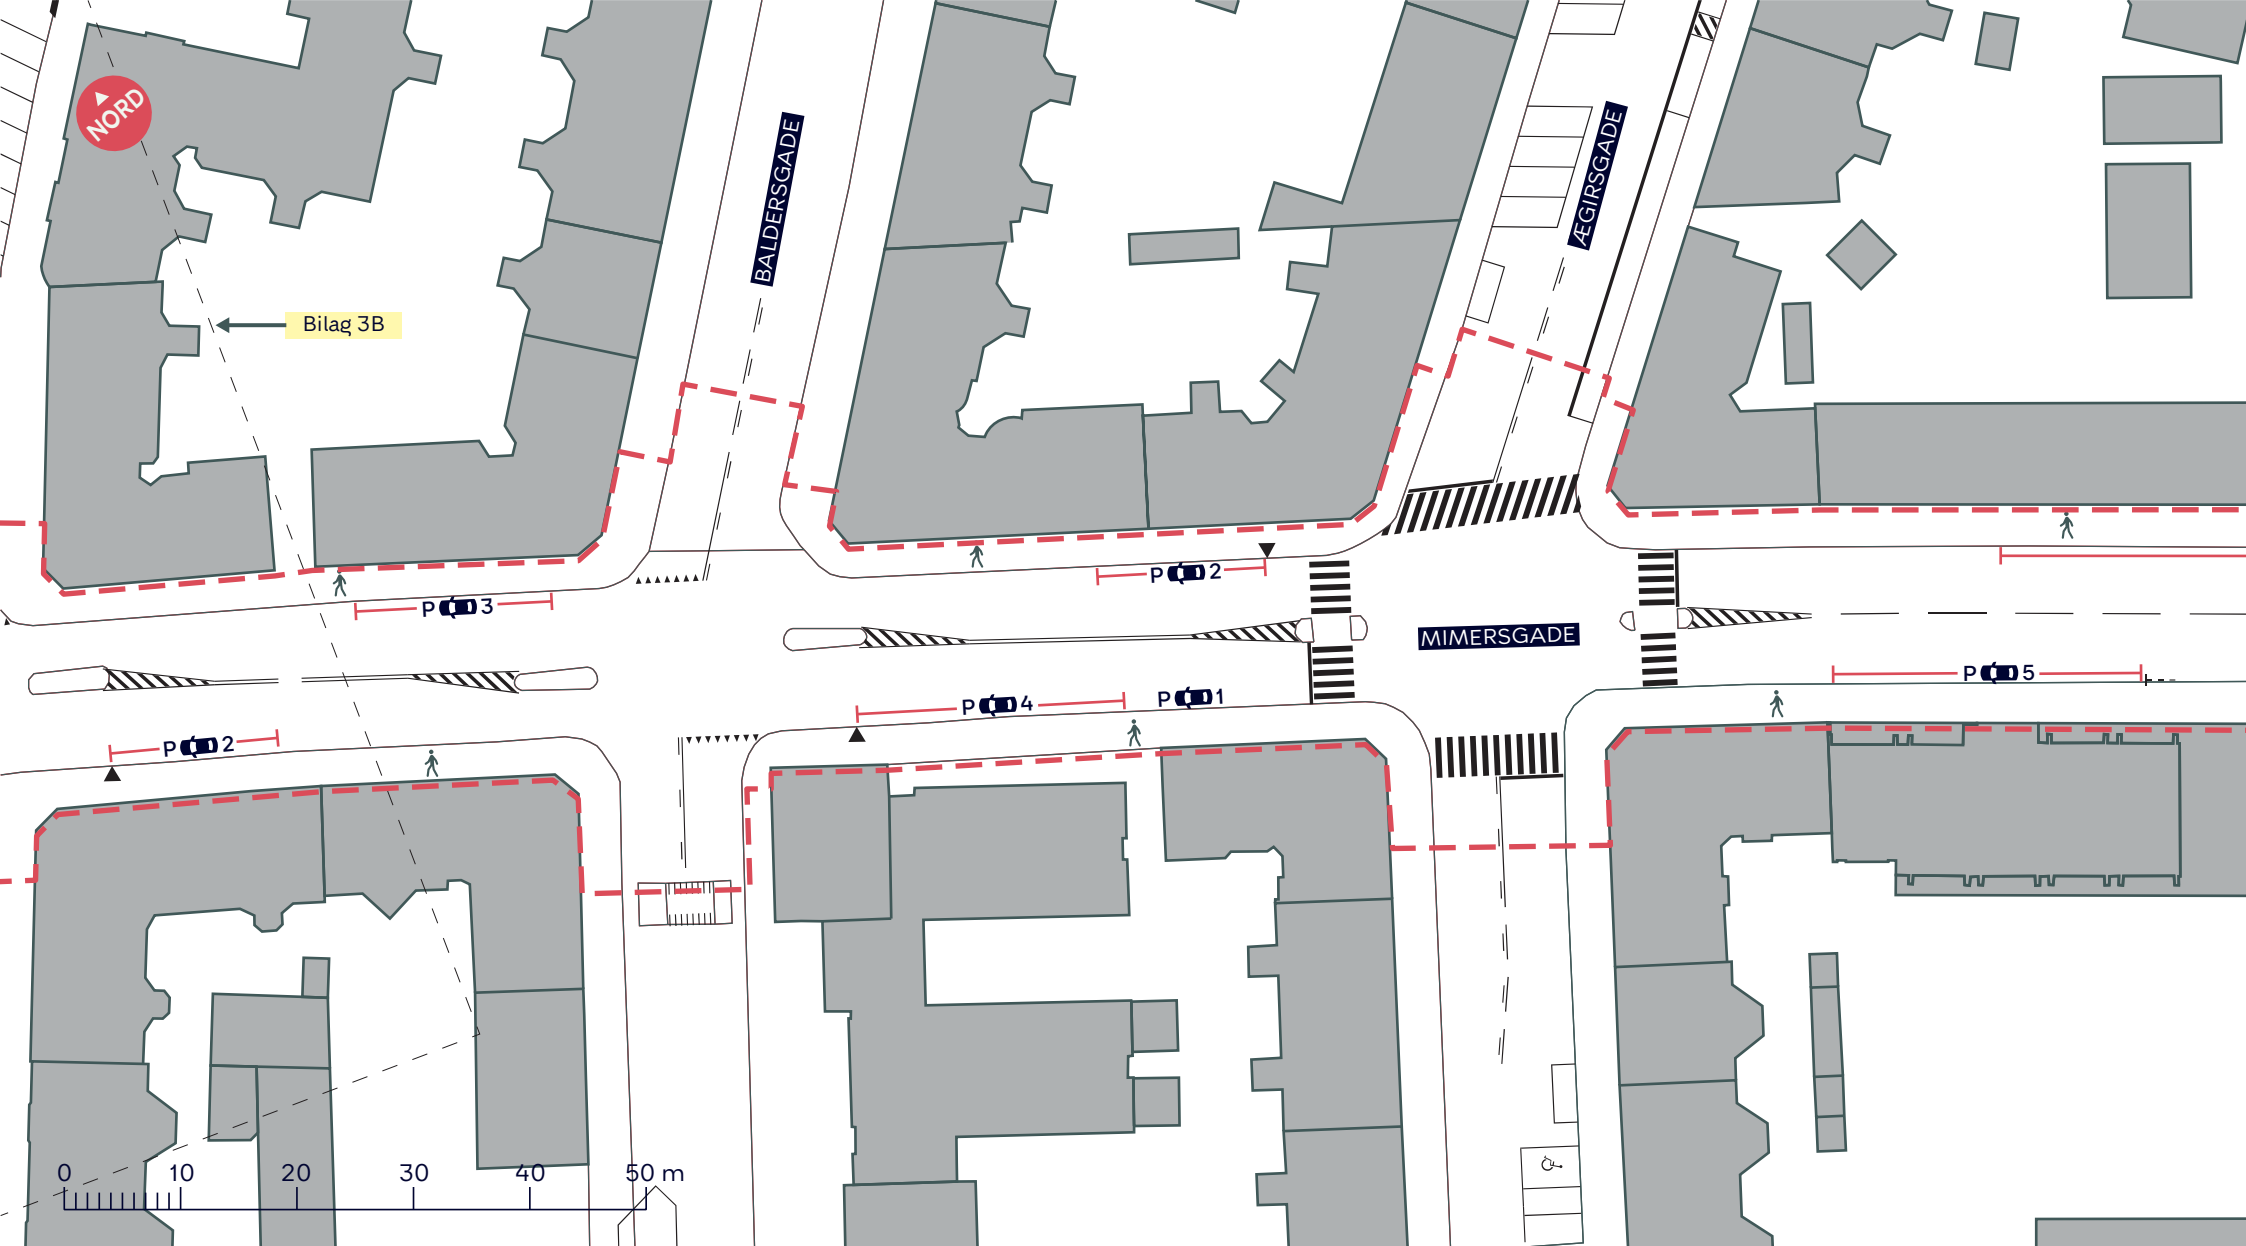

--- Anlægsområde

Eksisterende parkering, 18 pladser


**MIMERSGADE, SIKKER SKOLEVEJ**

Nørrebro

Eksisterende forhold

**BILAG 3C**



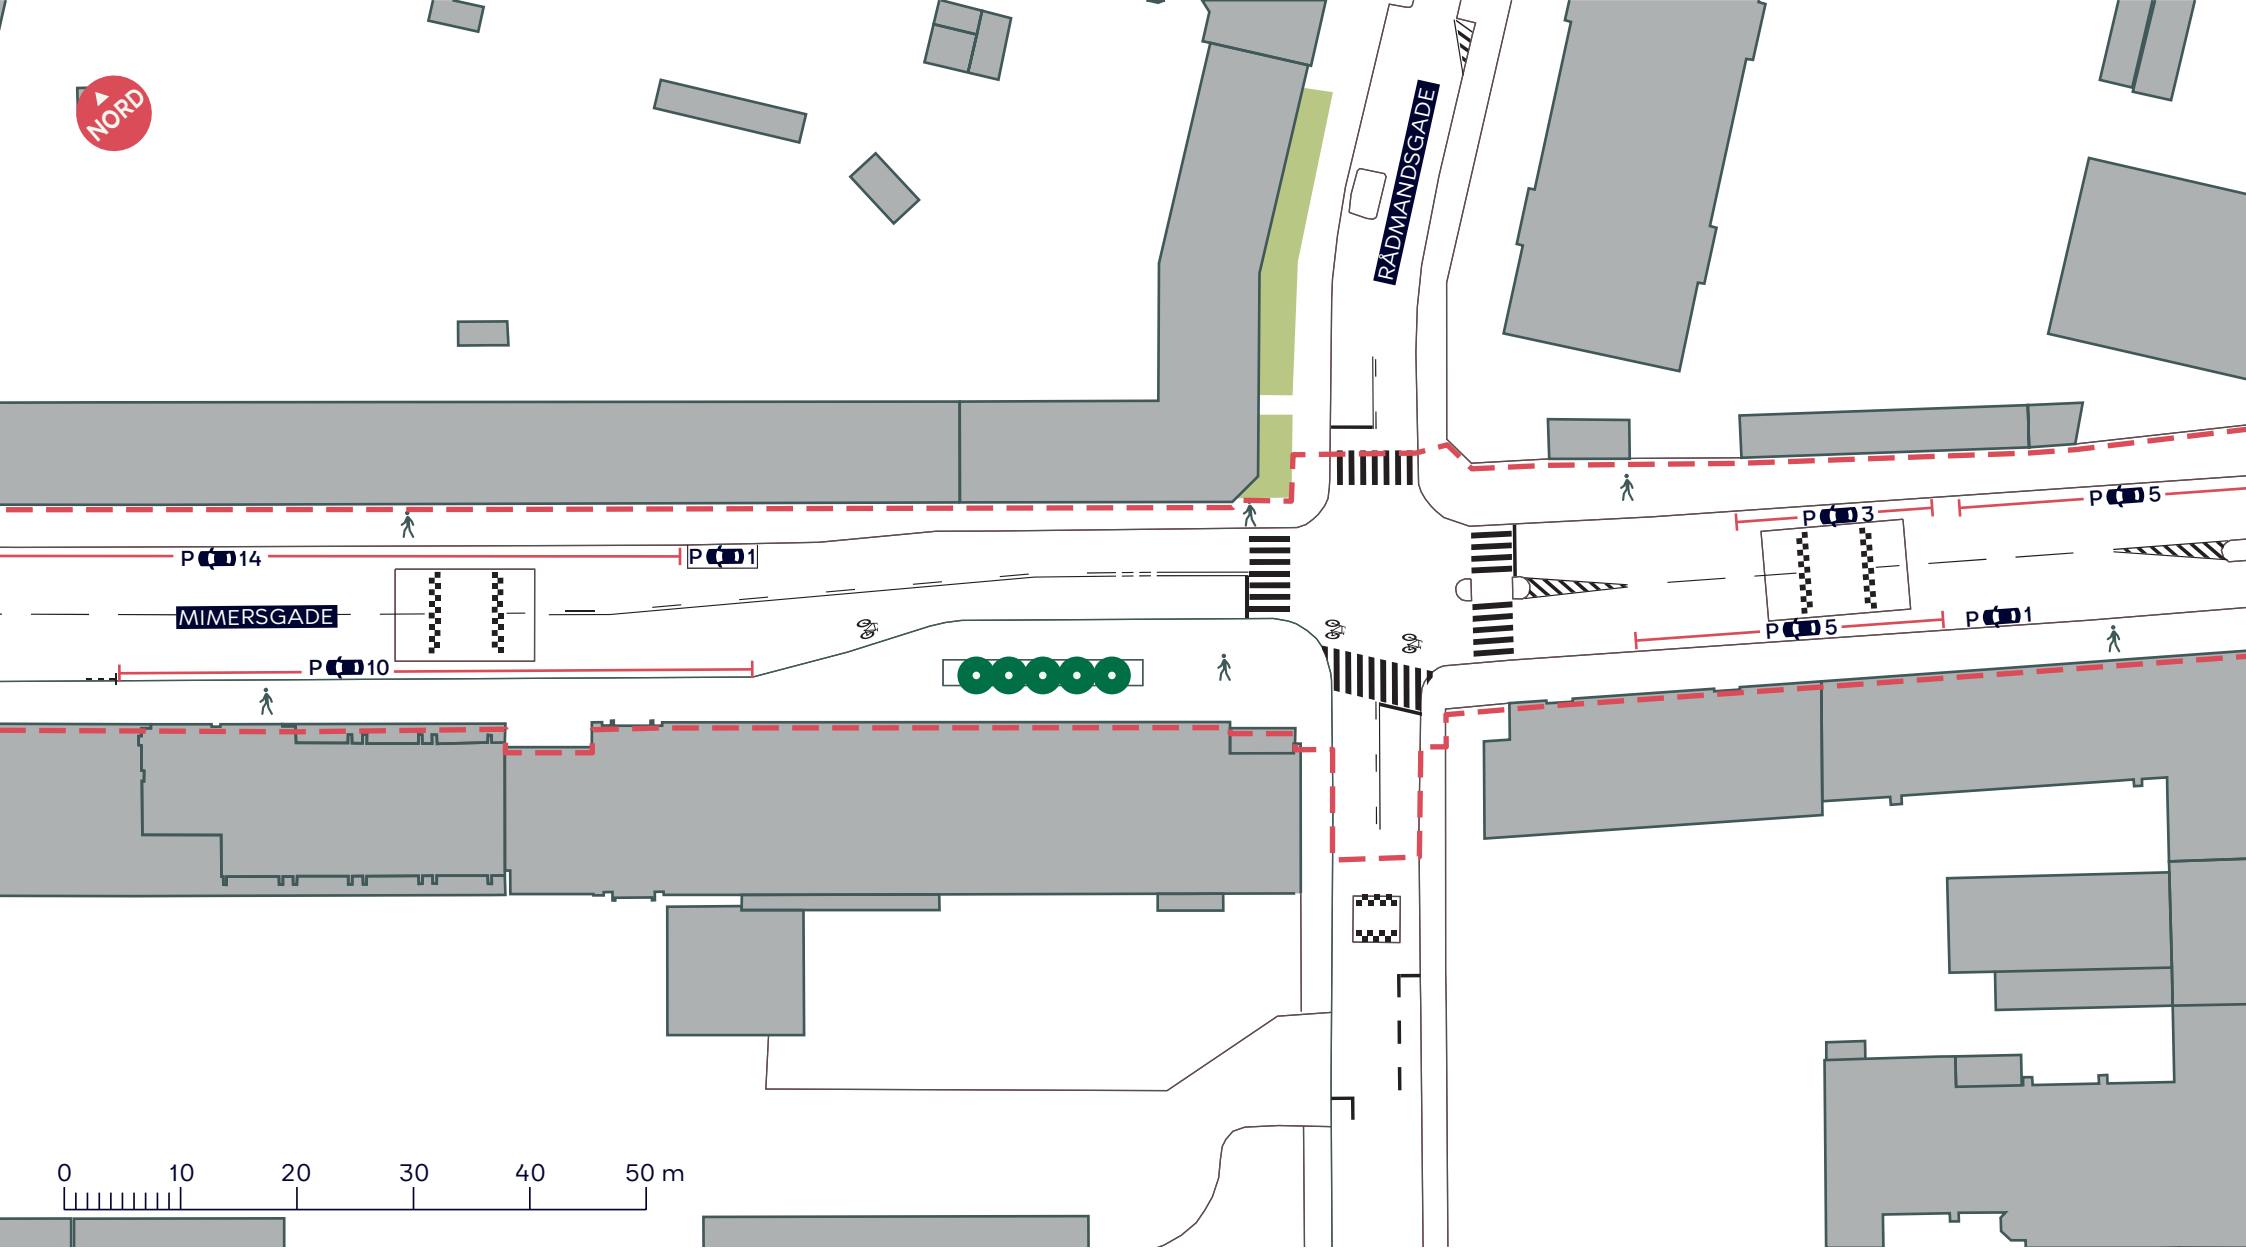

--- Anlægsområde

● Træ (5 stk.)

Eksisterende parkering, 36 pladser

## MIMERSGADE, SIKKER SKOLEVEJ

Nørrebro

Eksisterende forhold

BILAG 3D





--- Anlægsområde

Eksisterende parkering, 19 pladser

## MIMERSGADE, SIKKER SKOLEVEJ

Nørrebro

Eksisterende forhold

BILAG 3E

