

--- Anlægsområde

//// Overkørsel

● Træ (ialt 14 stk.)

■ Plantebed

● Nyt træ (ialt 23 stk.)

■ Klimabed

■ Fortov

P🚲 Cykelparkering

■ Cykelsti

☰ Bænk

Parkering, ialt 49pladser


MIMERSGADE, SIKKER SKOLEVEJ

Nørrebro

Projektforslag

SAMLET BILAG 4



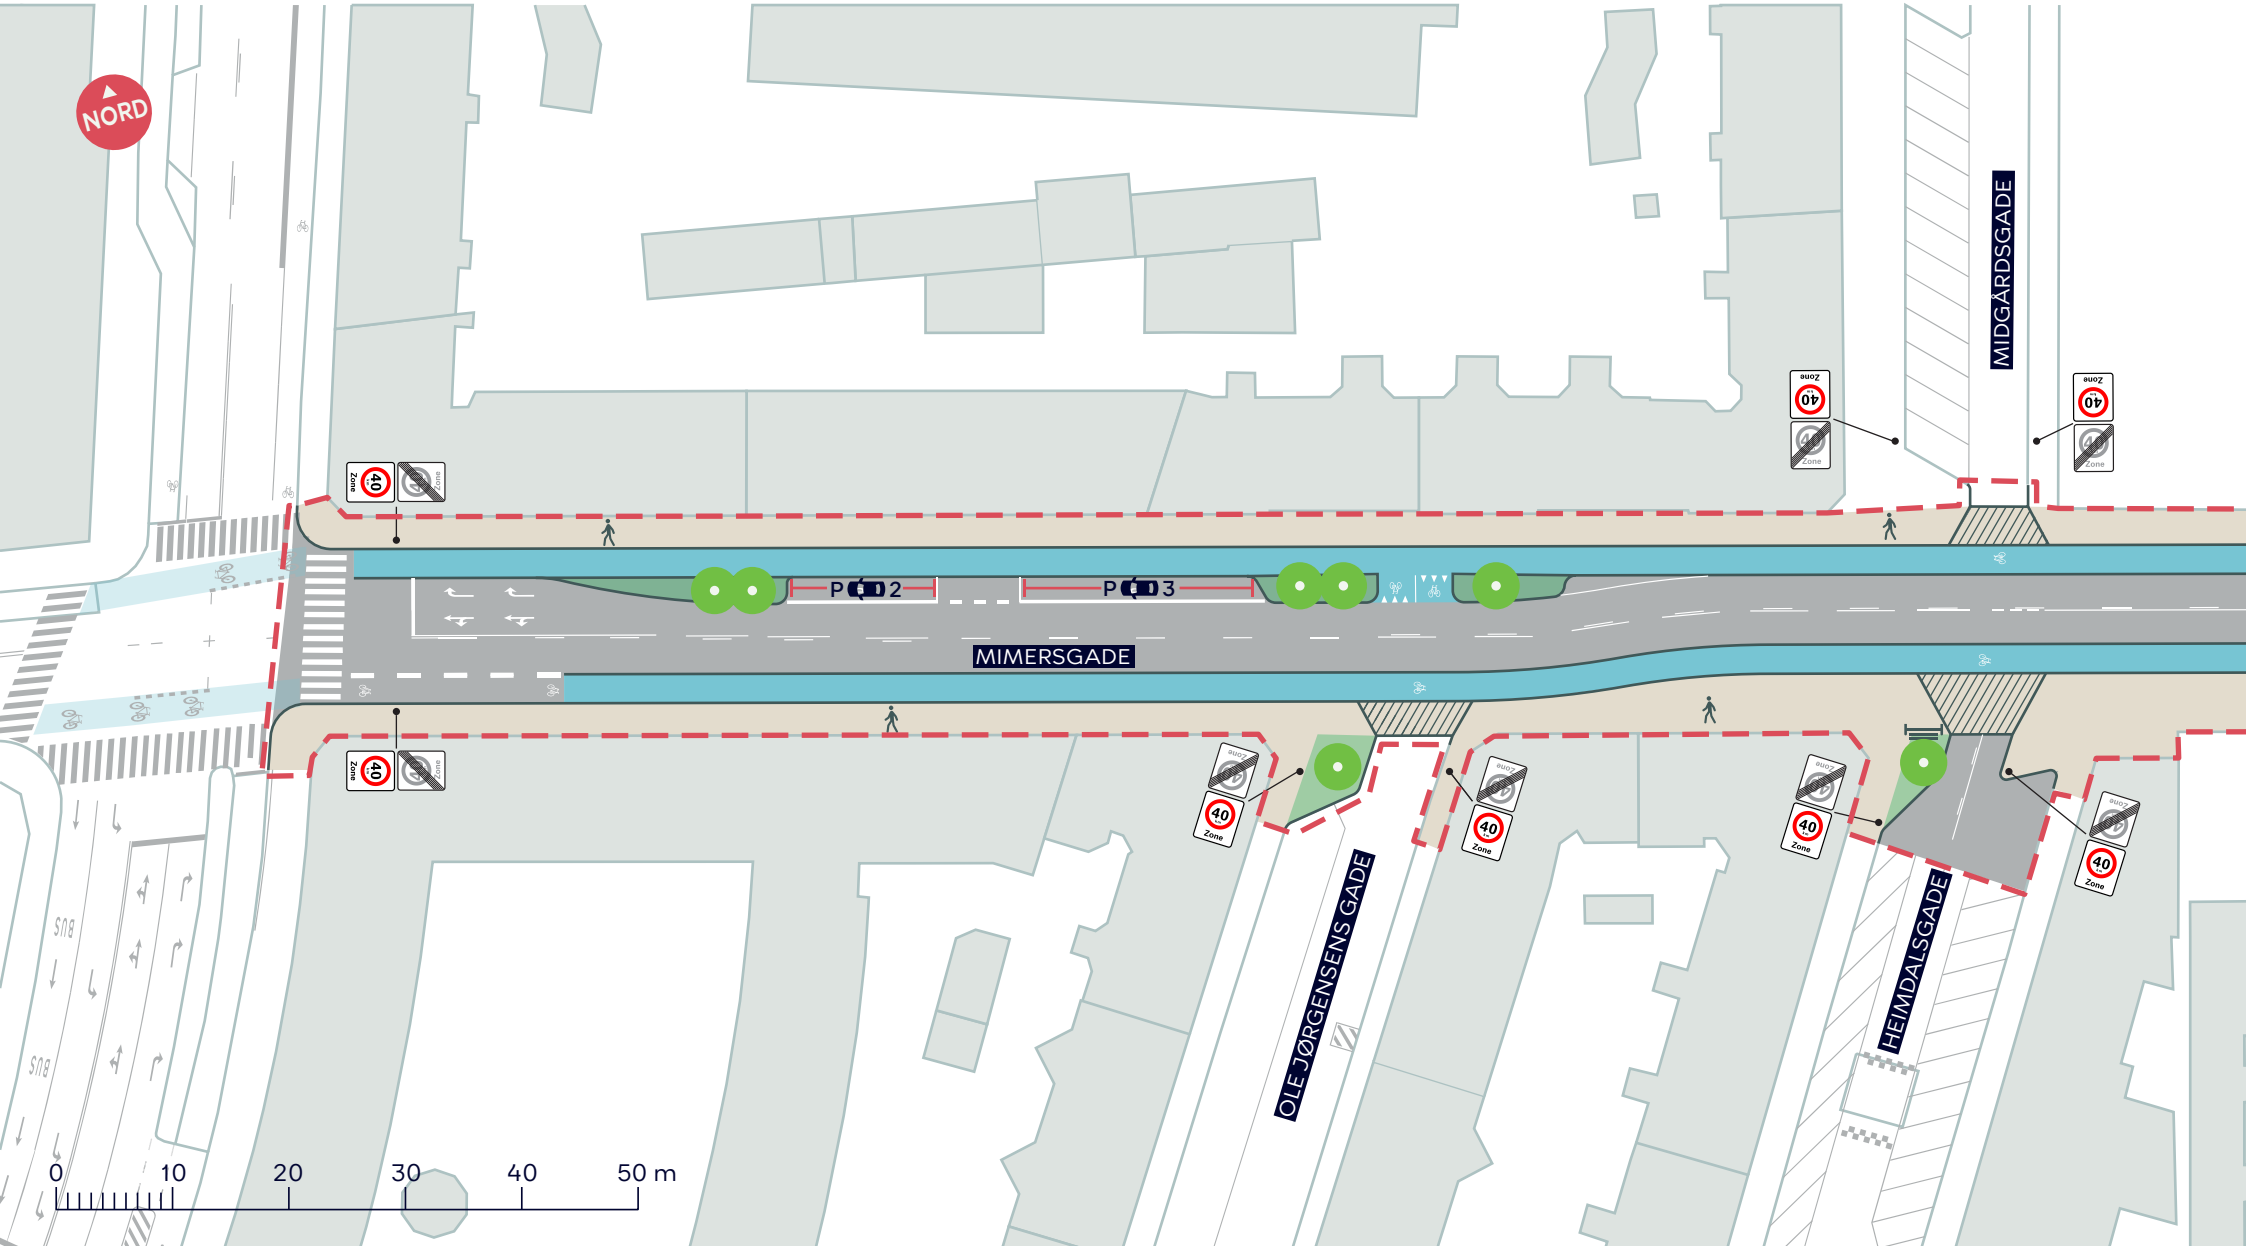

- - - Anlægsområde
- Nyt træ (7 stk.)
- Fortov
- Cykelsti
- Overkørsel
- Plantebed
- ☰ Bænk
- P Parkering, 5 pladser

MIMERSGADE, SIKKER SKOLEVEJ

Nørrebro
Projektforslag

BILAG 4A





THE BLACK SQUARE

Hævet flade

SLEJPNERSGADE

HAMLETSGADE

Klima bed

BRAGESGADE

MIMERSGADE

NØRREBRORUTEN

Hævet flade

0 10 20 30 40 50 m

--- Anlægsområde

Overkørsel

● Træ (9 stk.)

Plantebed

● Nyt træ (4 stk.)

Klimabed

Fortov

Cykelparkering

Cykelsti


Parkering, 8pladser

MIMERSGADE, SIKKER SKOLEVEJ

Nørrebro
Projektforslag

BILAG 4B



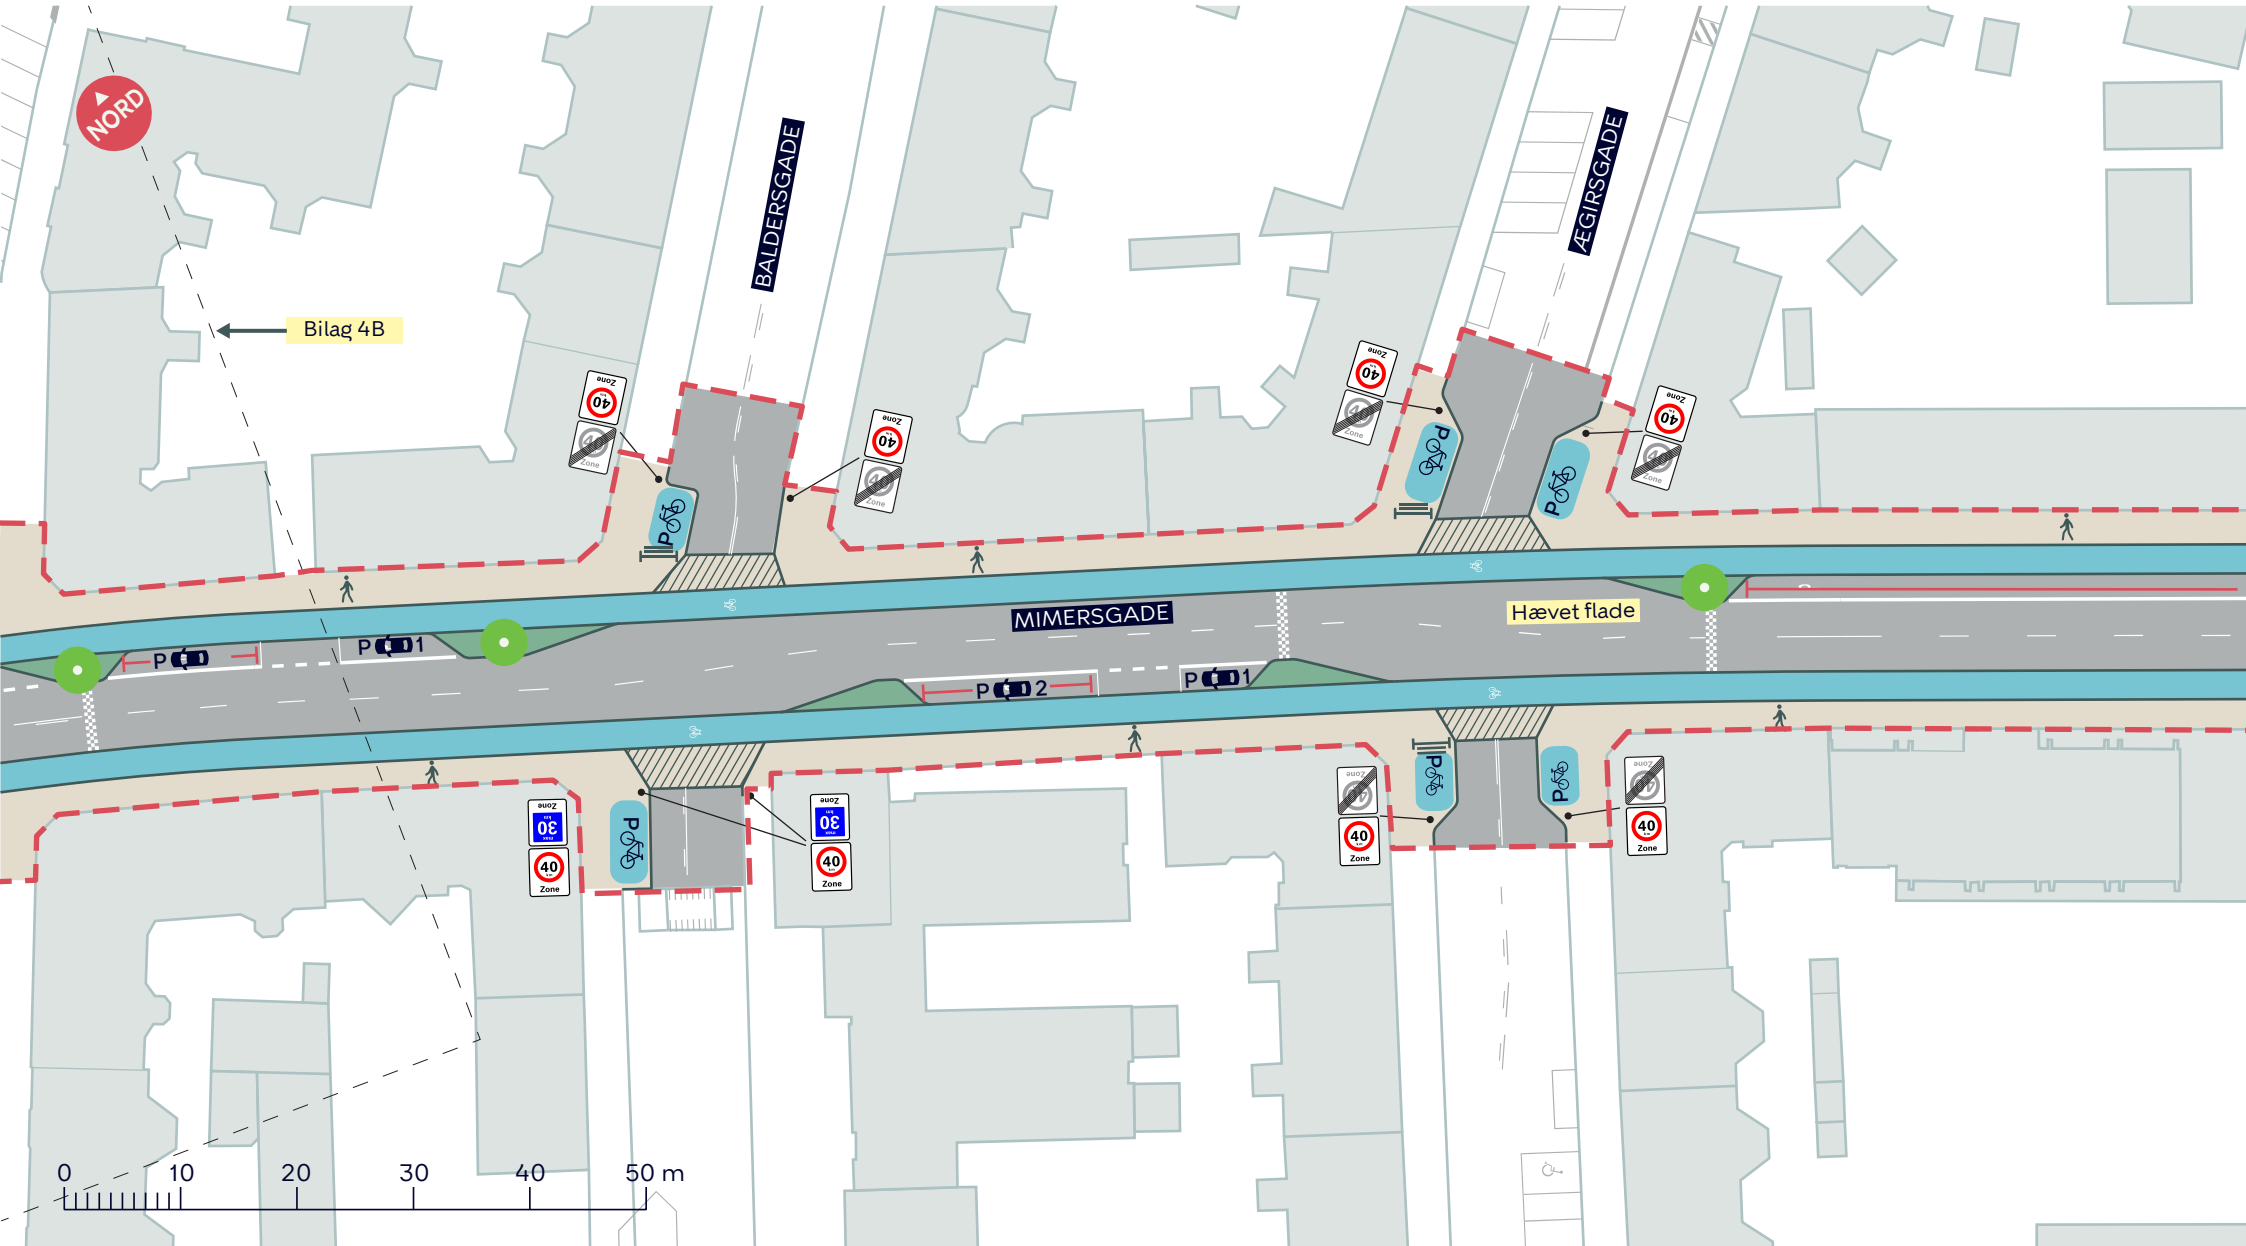

--- Anlægsområde

Plantebed

● Nyt træ (2 stk.)

Bænk

Fortov

Cykelparkering

Cykelsti

Parkering, 11 pladser


Overkørsel

MIMERSGADE, SIKKER SKOLEVEJ

Nørrebro
Projektforslag

BILAG 4C



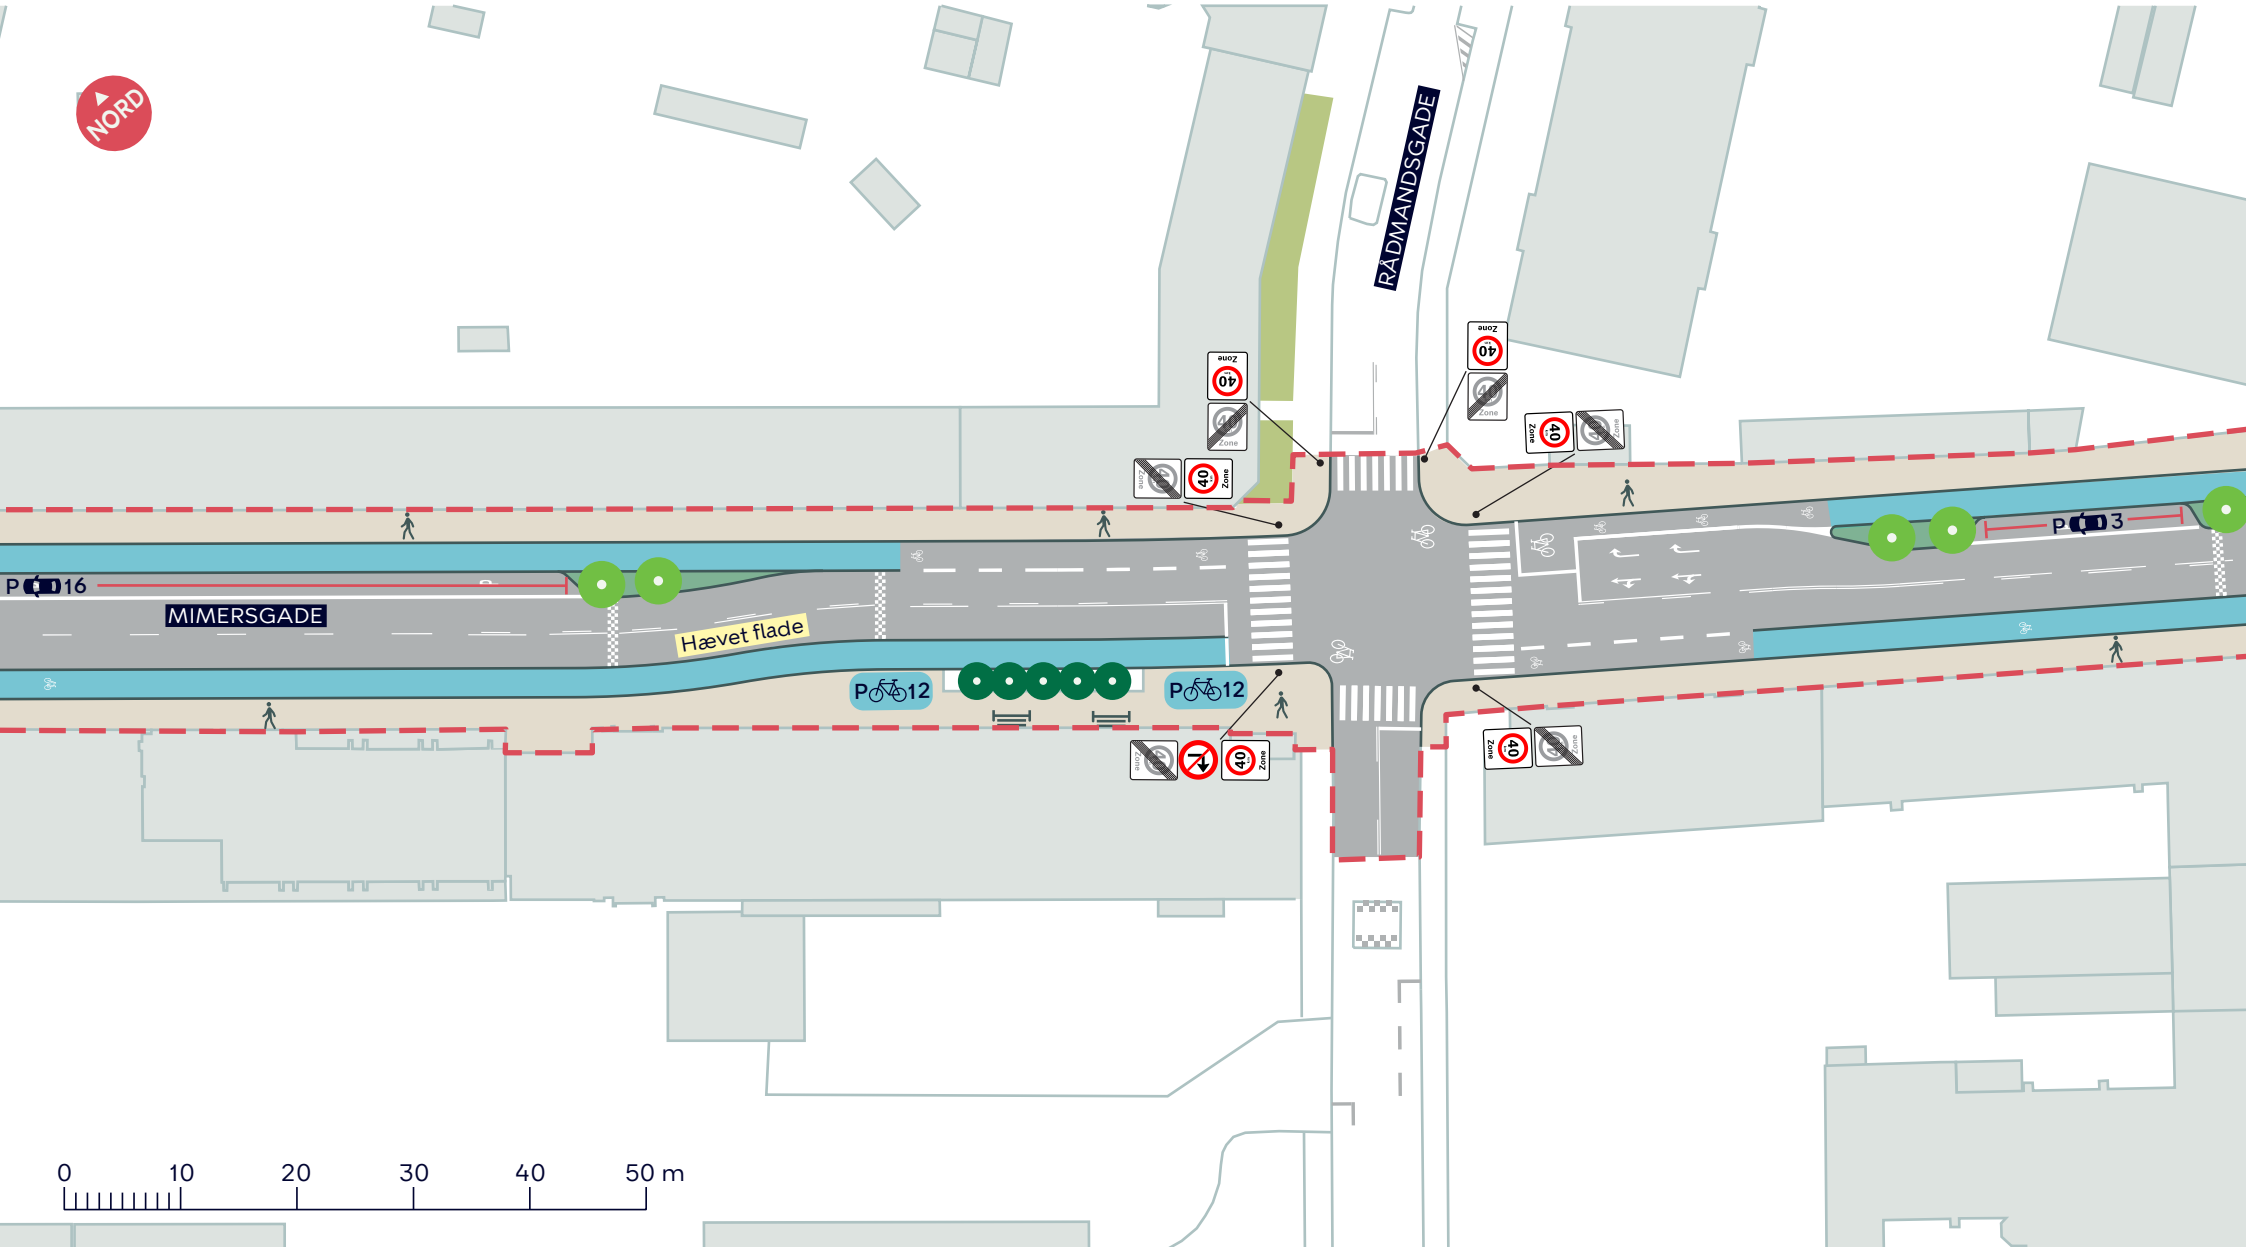

--- Anlægsområde

//// Overkørsel

● Træ (5 stk.)

■ Plantebed

● Nyt træ (4 stk.)

☰ Bænk

■ Fortov

🚲 Cykelparkering

■ Cykelsti

Parkering, 12 pladser

MIMERSGADE, SIKKER SKOLEVEJ

Nørrebro

Projektforslag

BILAG 4D





- - - Anlægsområde
- Nyt træ (6 stk.)
- Fortov
- Cykelsti
- Overkørsel
- Plantebed
- ☰ Bænk
- P 🚲 Cykelparkering
- P Parkering, 13 pladser

MIMERSGADE, SIKKER SKOLEVEJ
 Nørrebro
 Projektforslag
BILAG 4E

