


Bilag Ny vej, der forslås navngivet Tromsøgade er med blå.  
 Den ikke realiserede Tromsøgade er med gult.

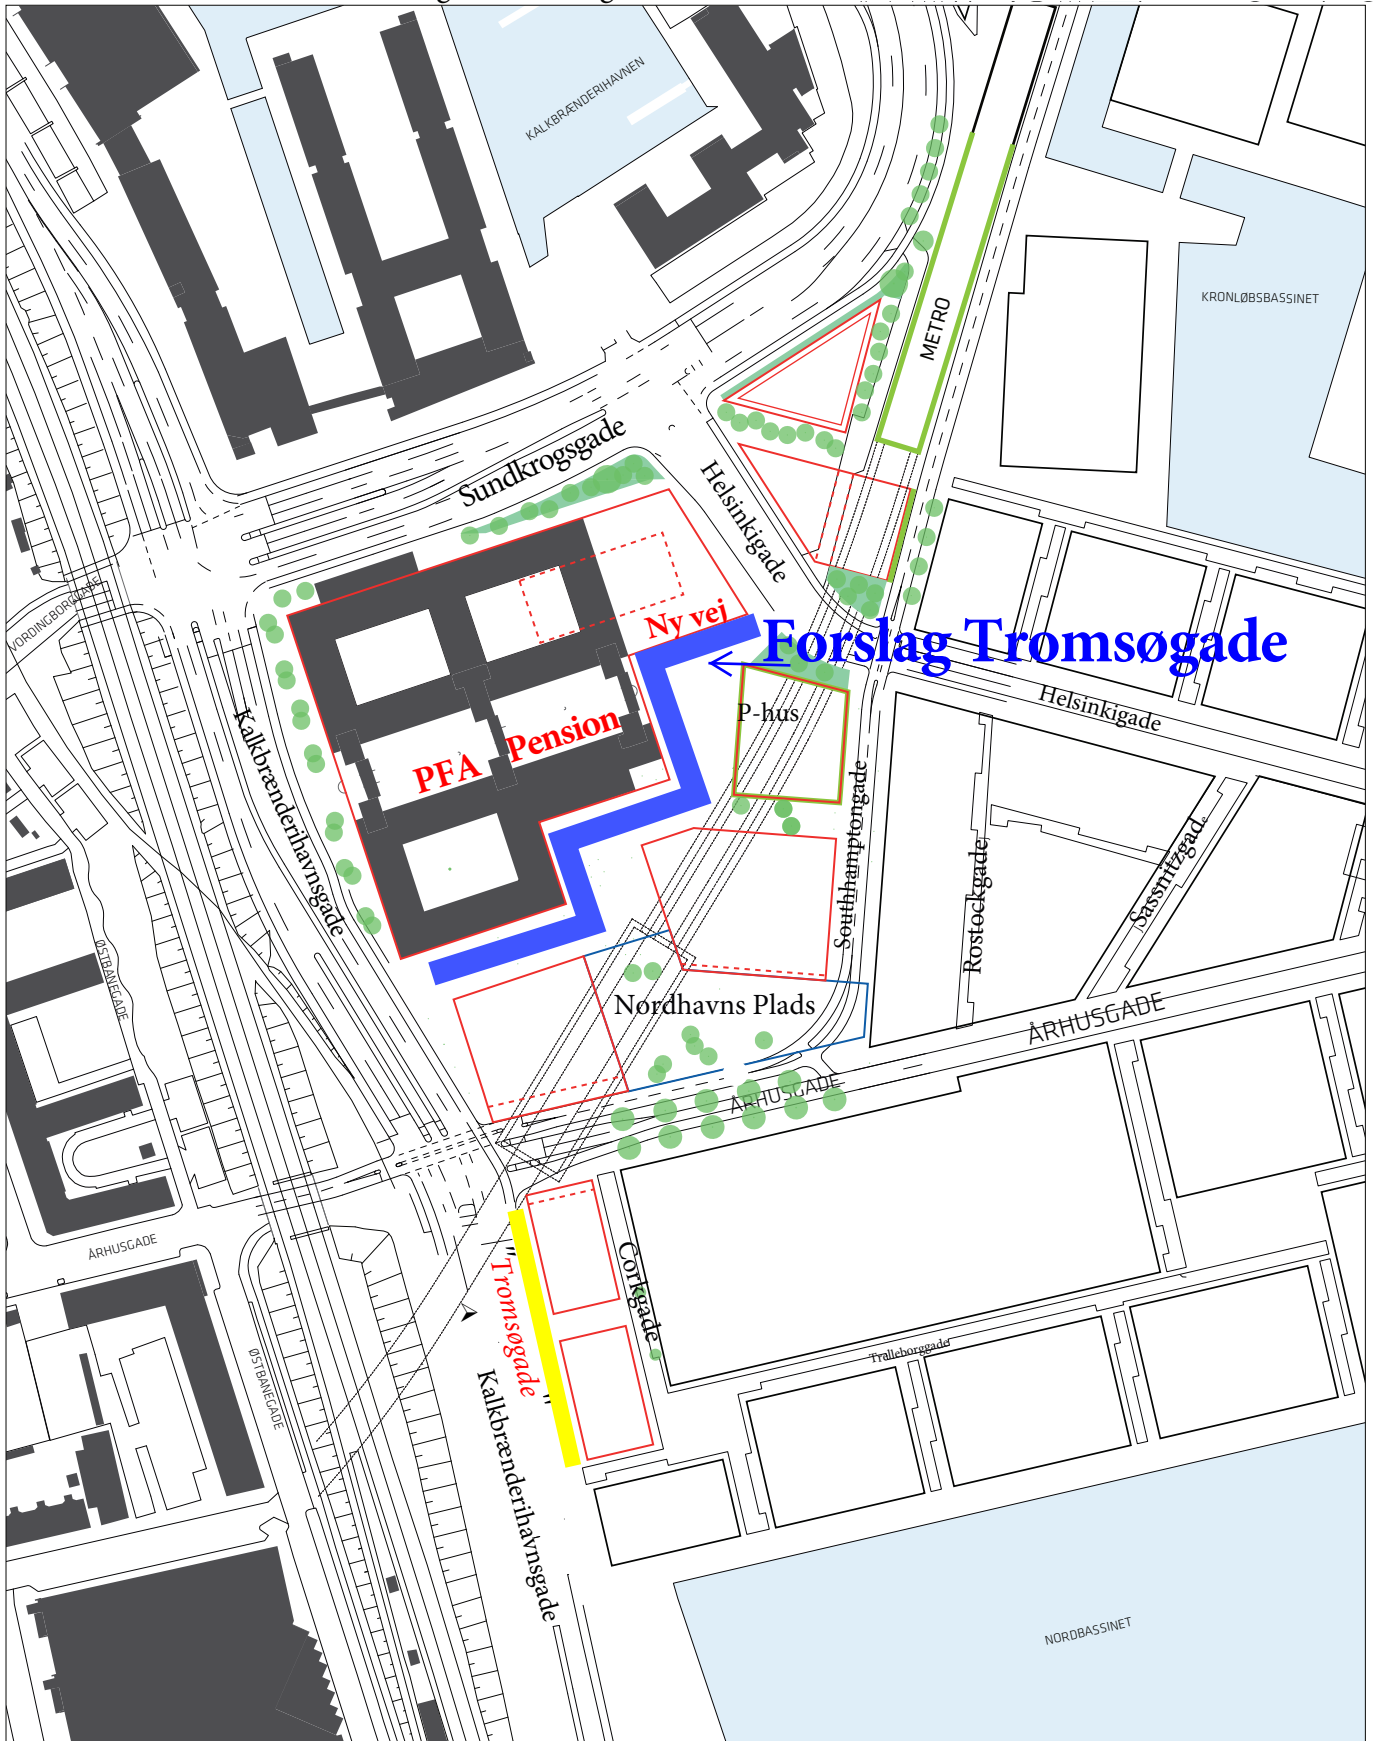

- Byggefelter
- Byggefelter med høje bygninger

- Metrograv/-
- dæmning Metro
- under jorden