


Bilag 1

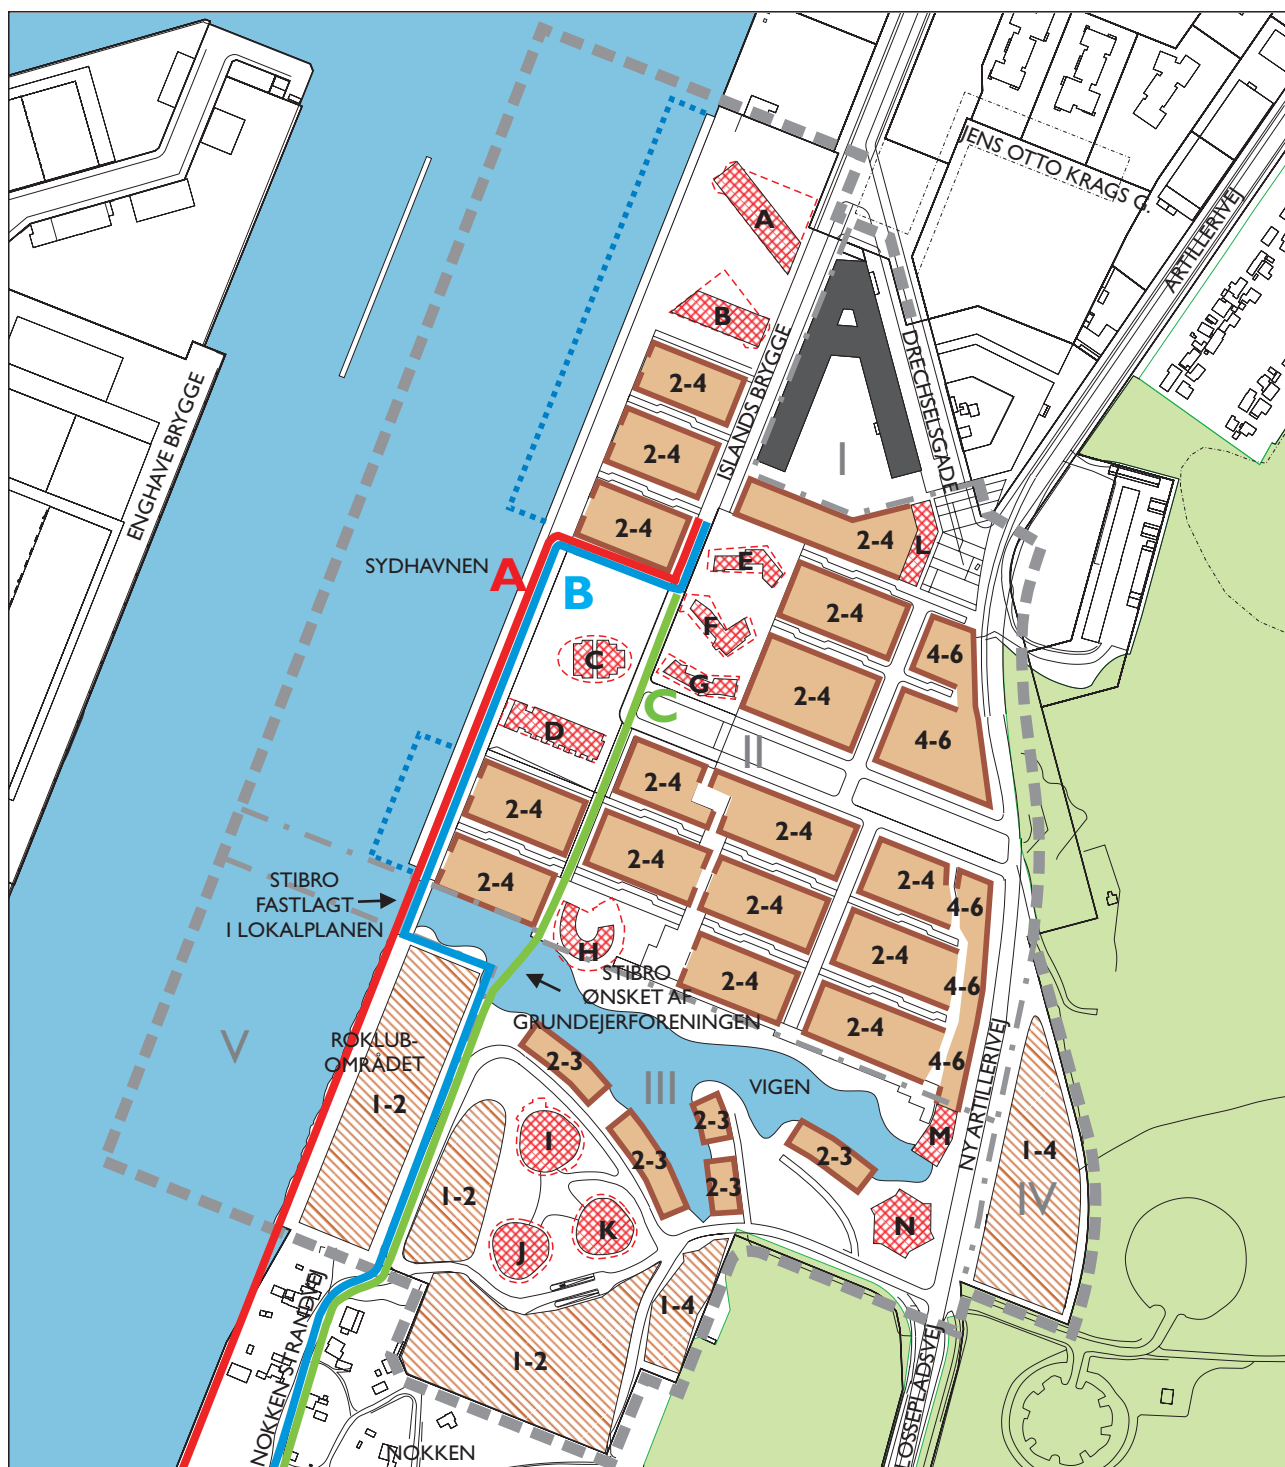

Alternative forløb af cykelrute

- ■ ■ Lokalplanområde (lokalplan nr. 410)
- - - Grænse mellem underområder
- Alternativ A
- Alternativ B
- Alternativ C

