







Signaturforklaring

-  Eksisterende træ
-  Carlsberg UCC igangværende byggeplads
-  Carlsberg St. igangværende byggeplads


 Carlsberg, principielt byggefelt

Vesterfælledvej

Eksisterende forhold

Bilag 2a



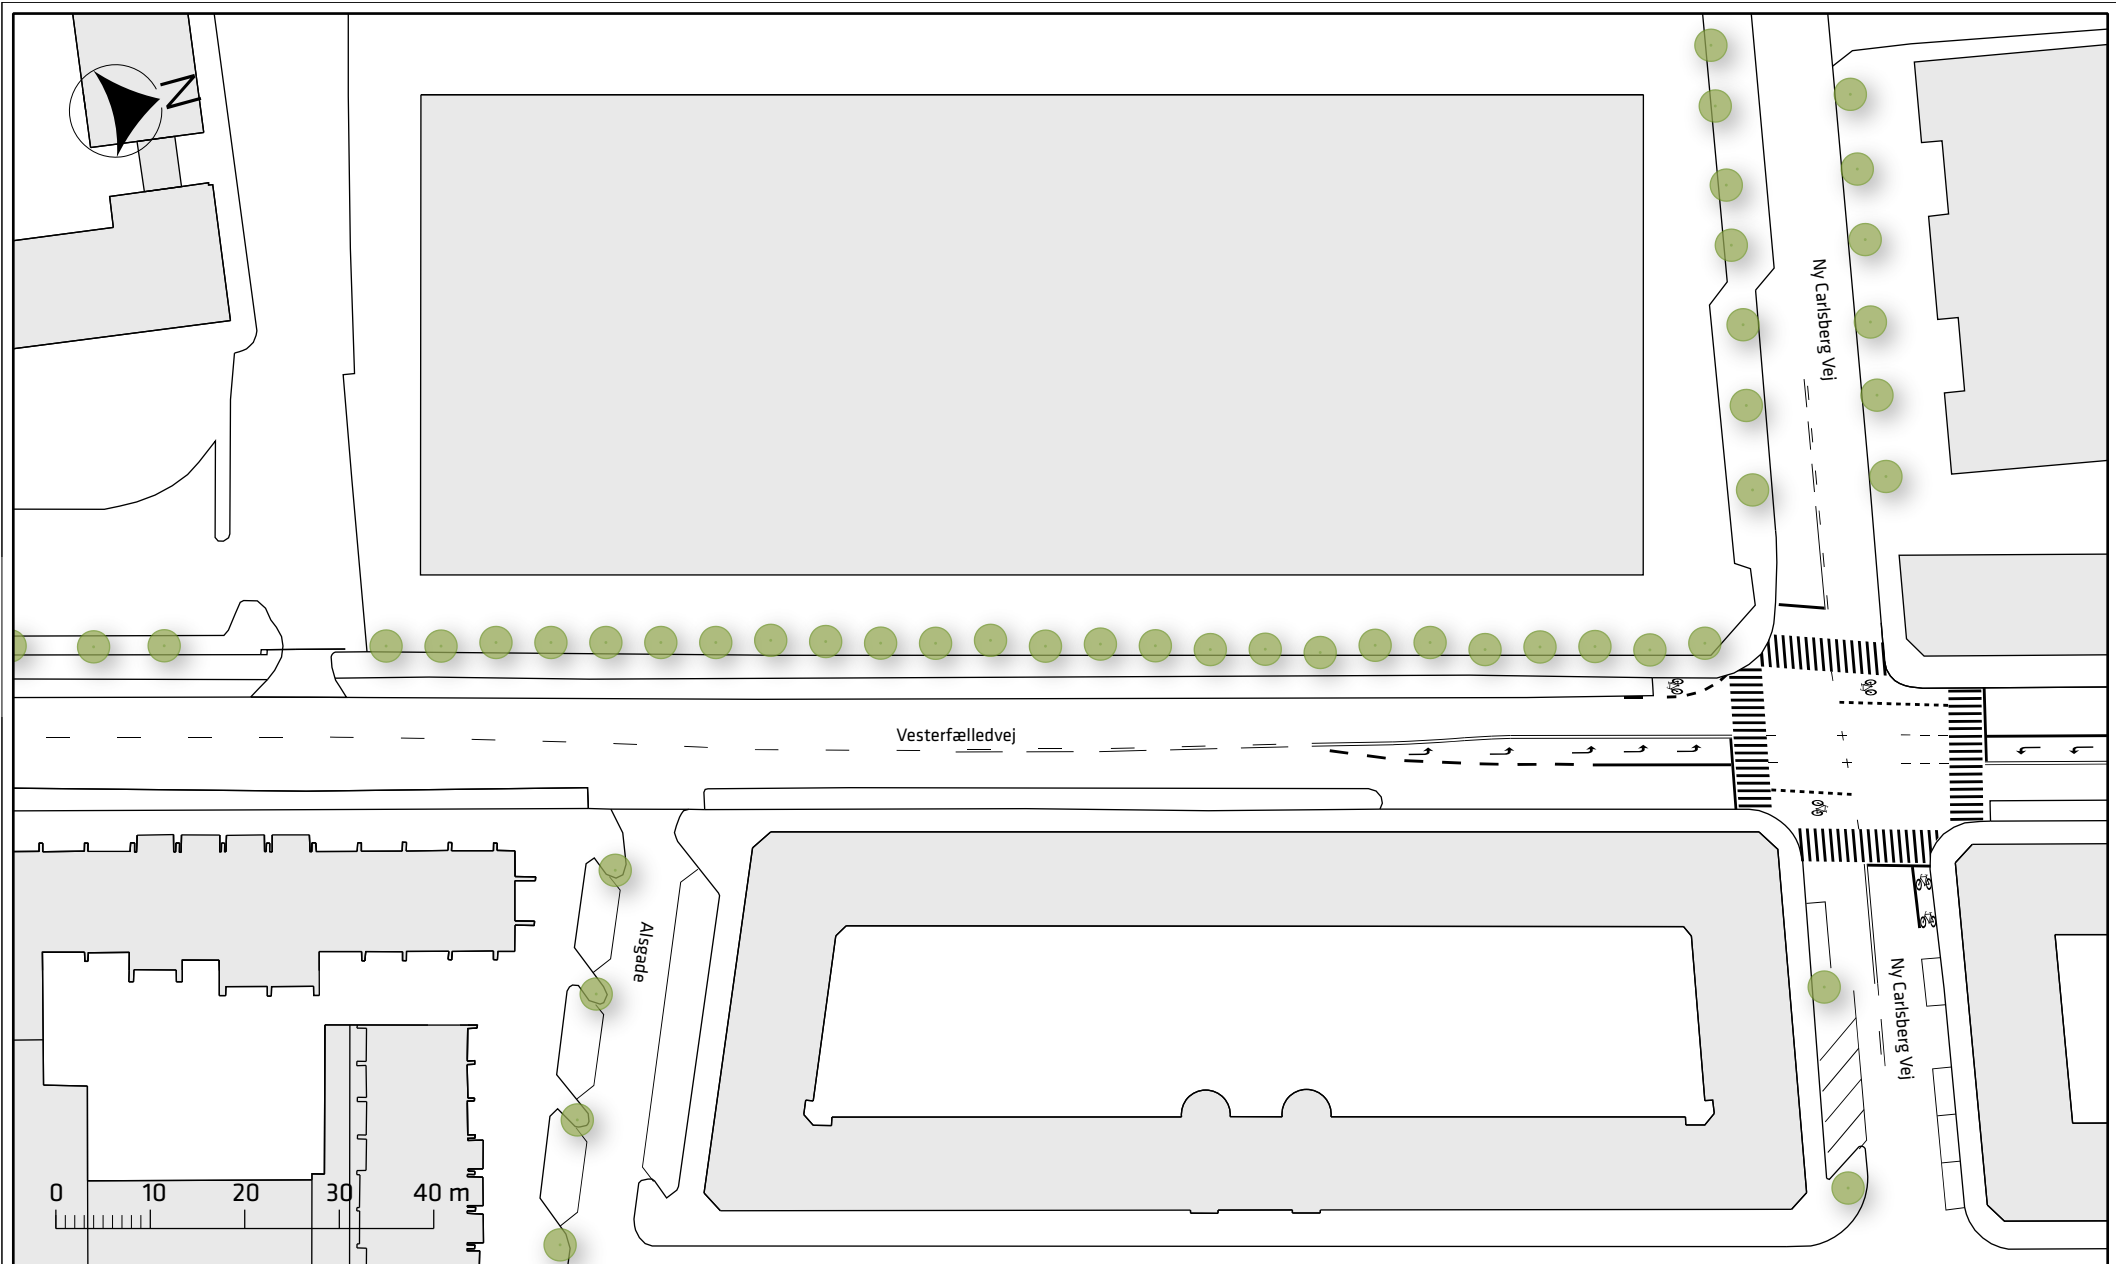

Signaturforklaring


● Eksisterende træ

Vesterfælledvej


Eksisterende forhold

Bilag 2b



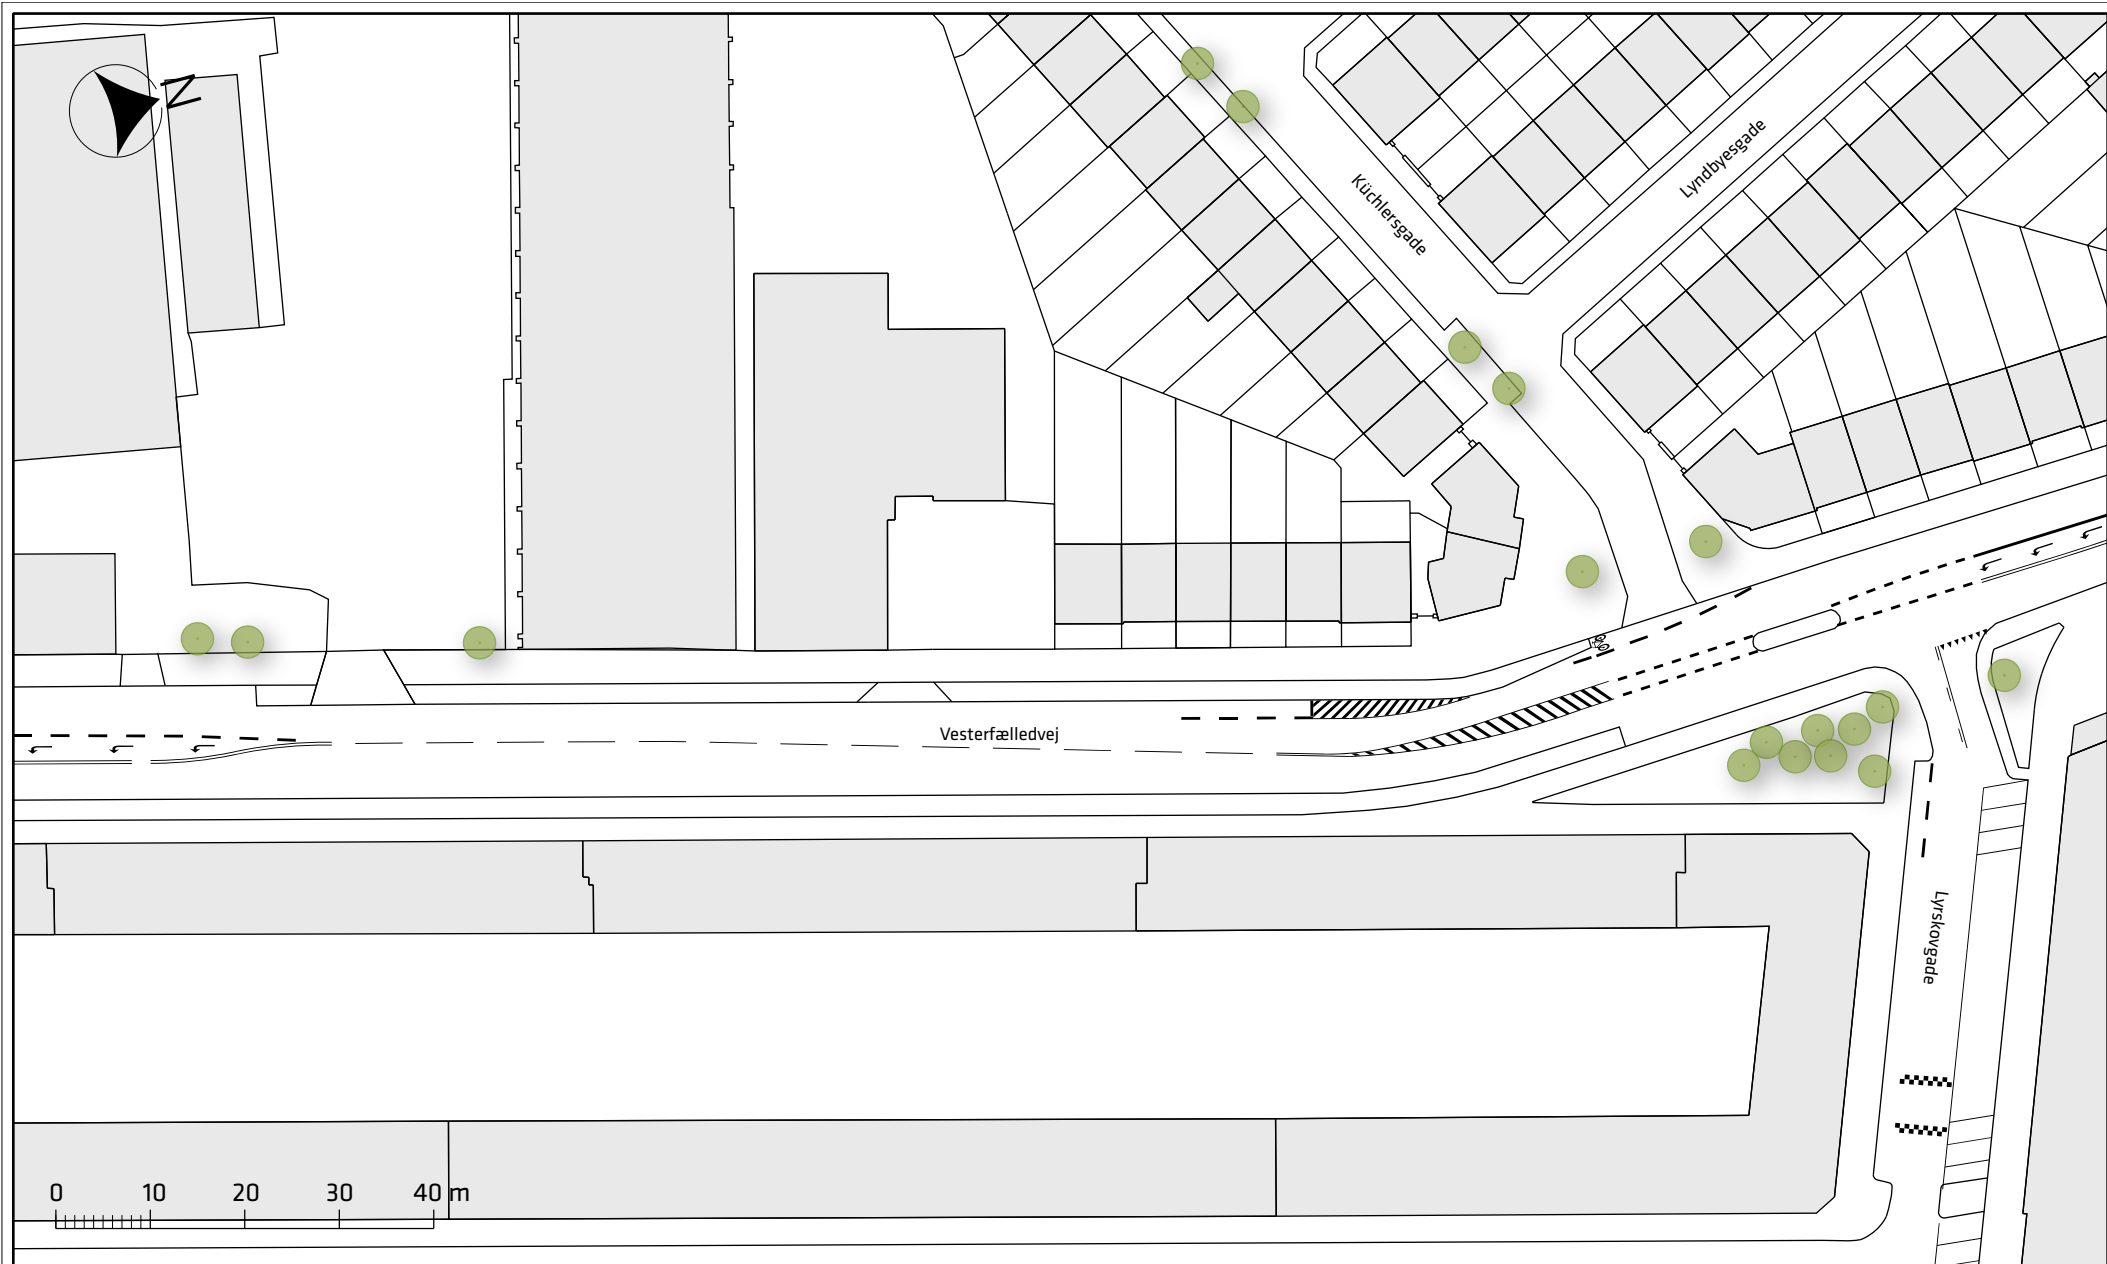

Signaturforklaring


 Eksisterende træ

Vesterfælledvej


Eksisterende forhold

Bilag 2c



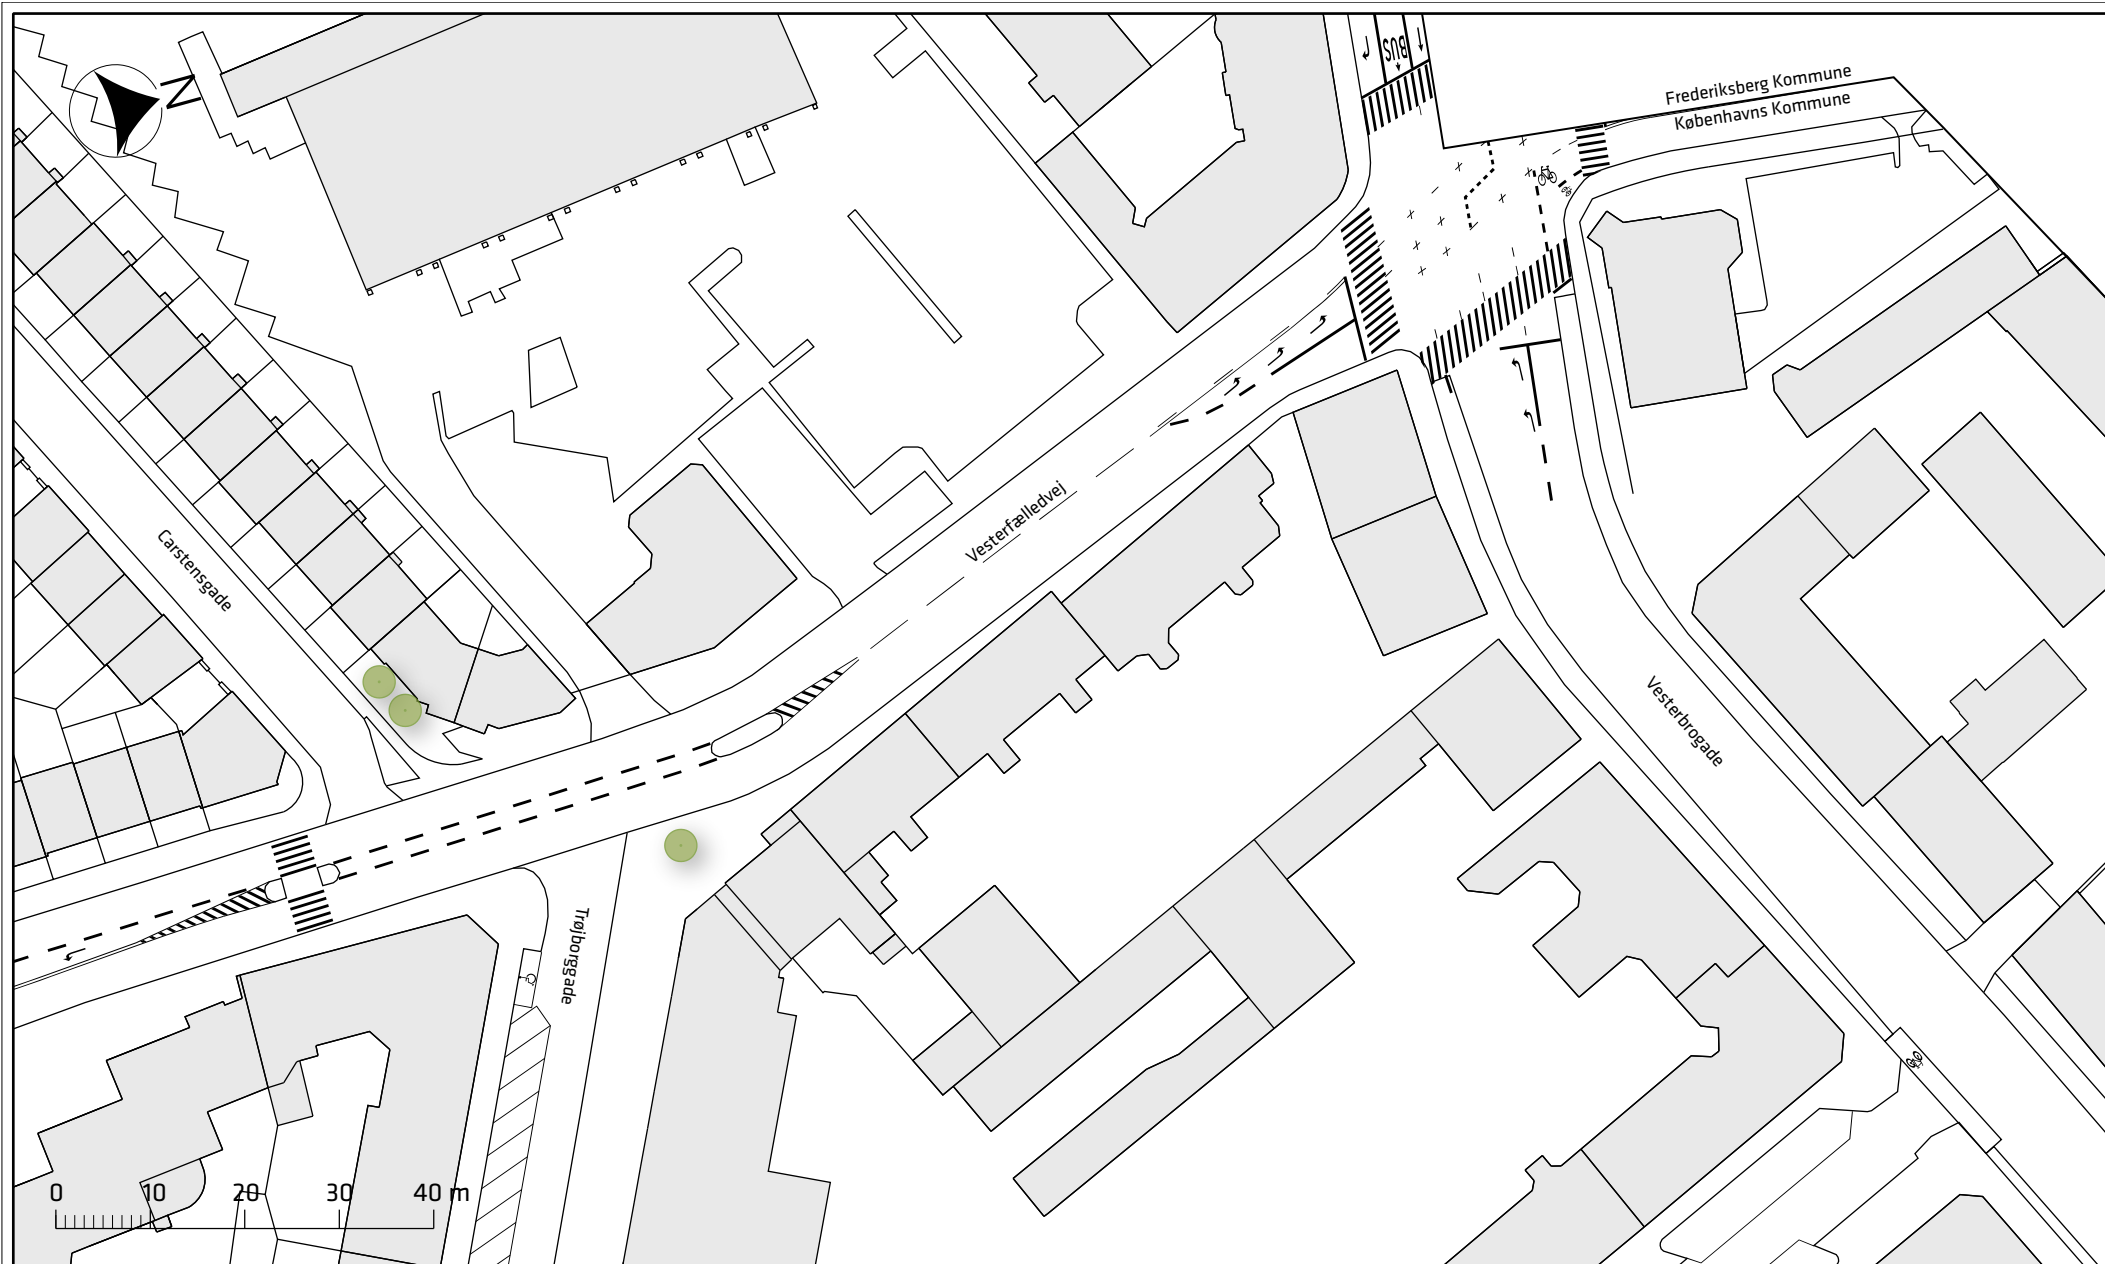

Signaturforklaring

-  Eksisterende træ

Vesterfælledvej

Eksisterende forhold

