

Signaturforklaring

- Projektområde
- Cykelsti
- Fortov
- Bushelle
- Overkørsel/helle
- Grus

- Nyt træ
- Eksisterende træ
- Carlsberg UCC igangværende byggeplads
- Carlsberg St. igangværende byggeplads


Carlsberg, principielt byggefelt

Vesterfælledvej






 


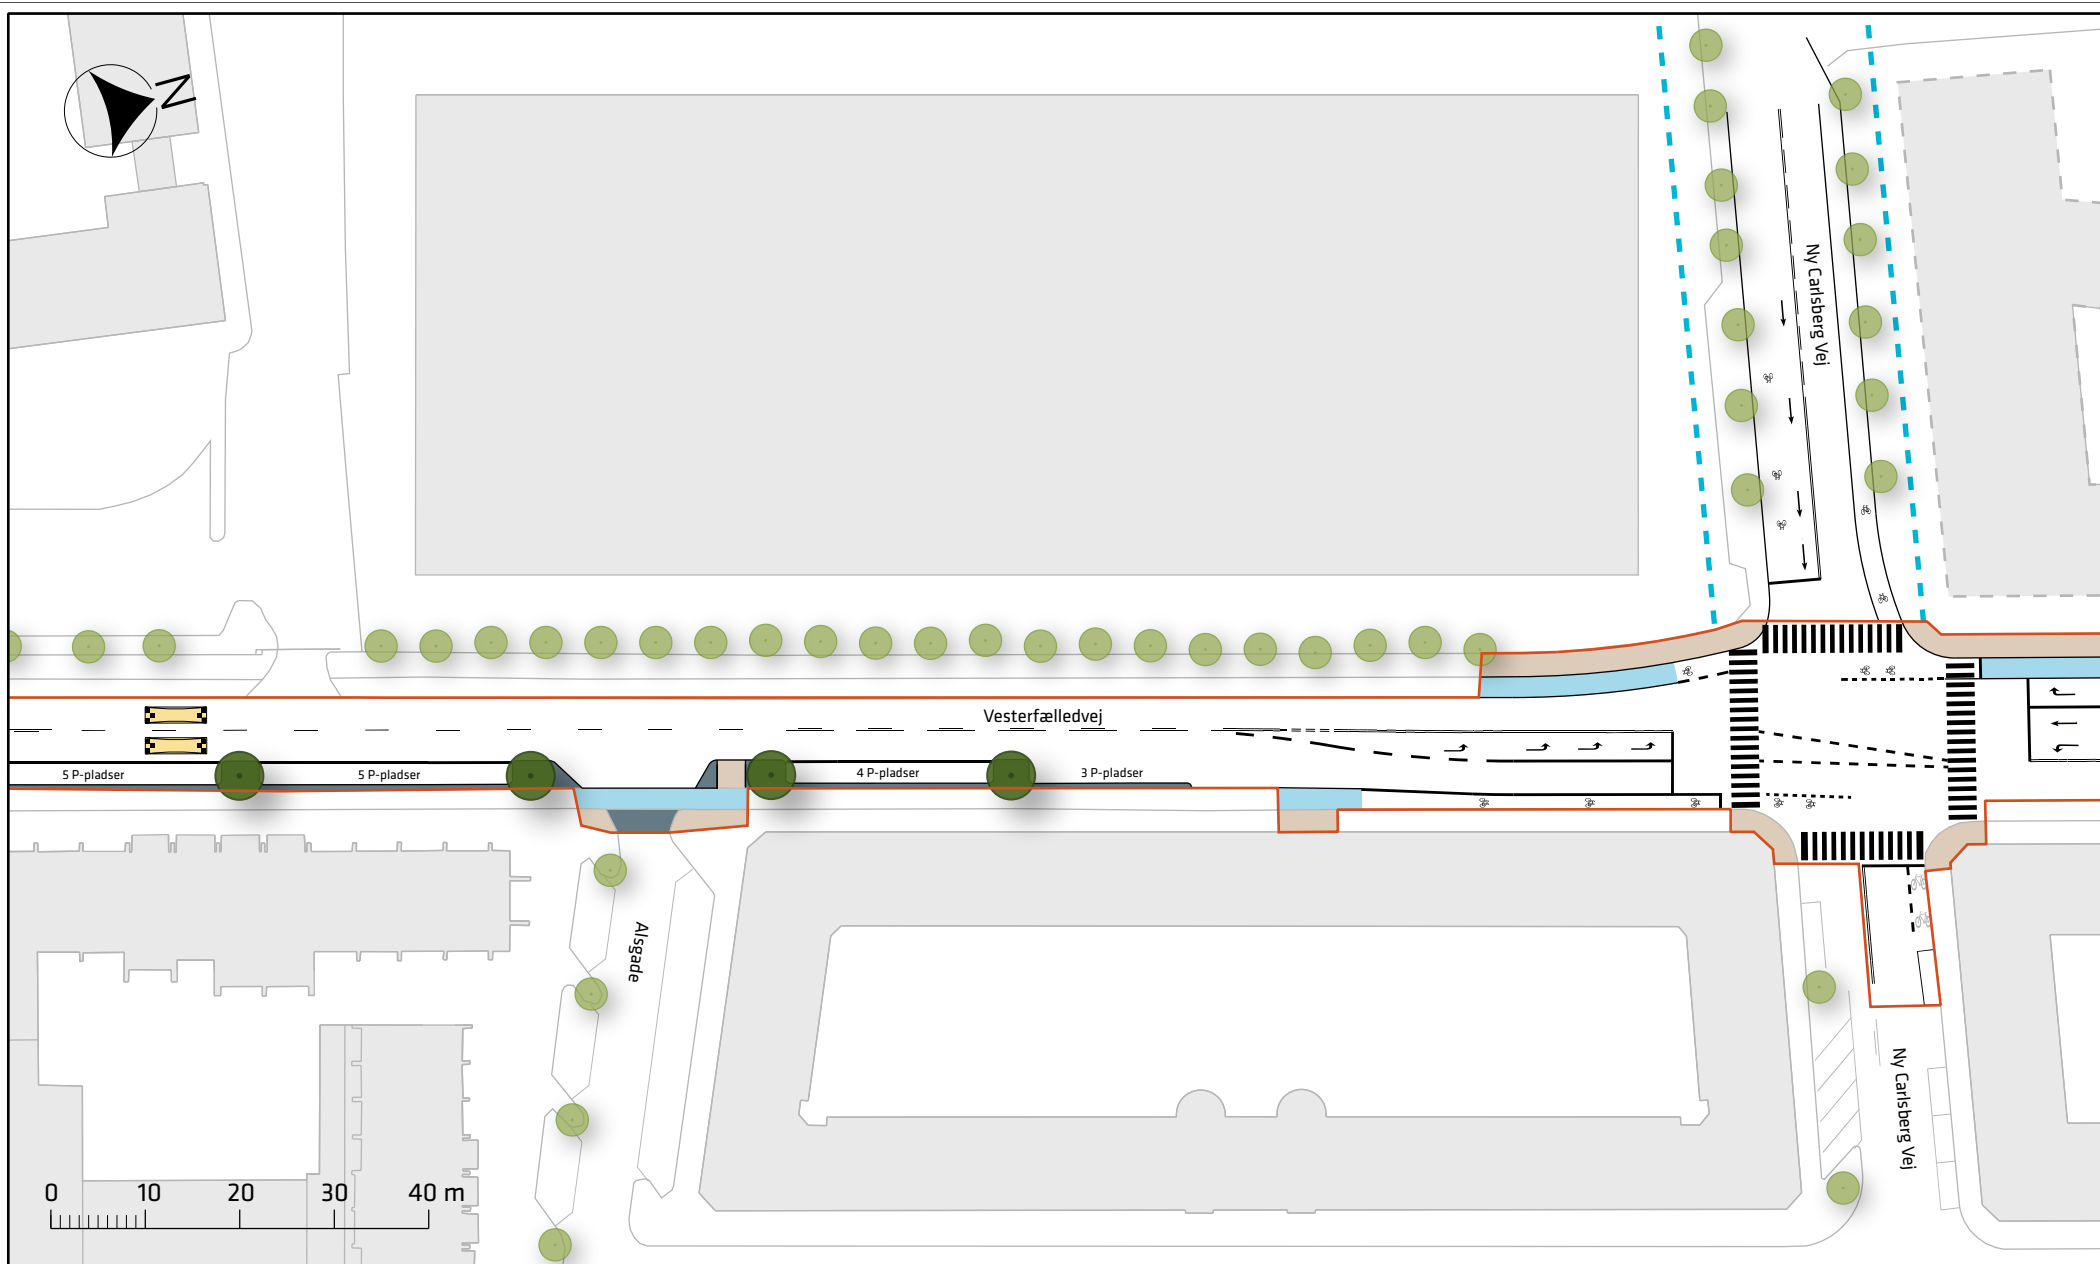
Projektforslag

Bilag 3a





Signaturforklaring


- | | | |
|---|--|--|
|  Projektområde |  Pudebump |  Eksisterende træ |
|  Cykelsti |  Overkørsel/helle |  Carlsberg, principielt byggefelt |
|  Fortov |  Nyt træ |  Ny Carlsberg Vej, principiel trafikafvikling |

Vesterfælledvej

Projektforslag

Bilag 3b



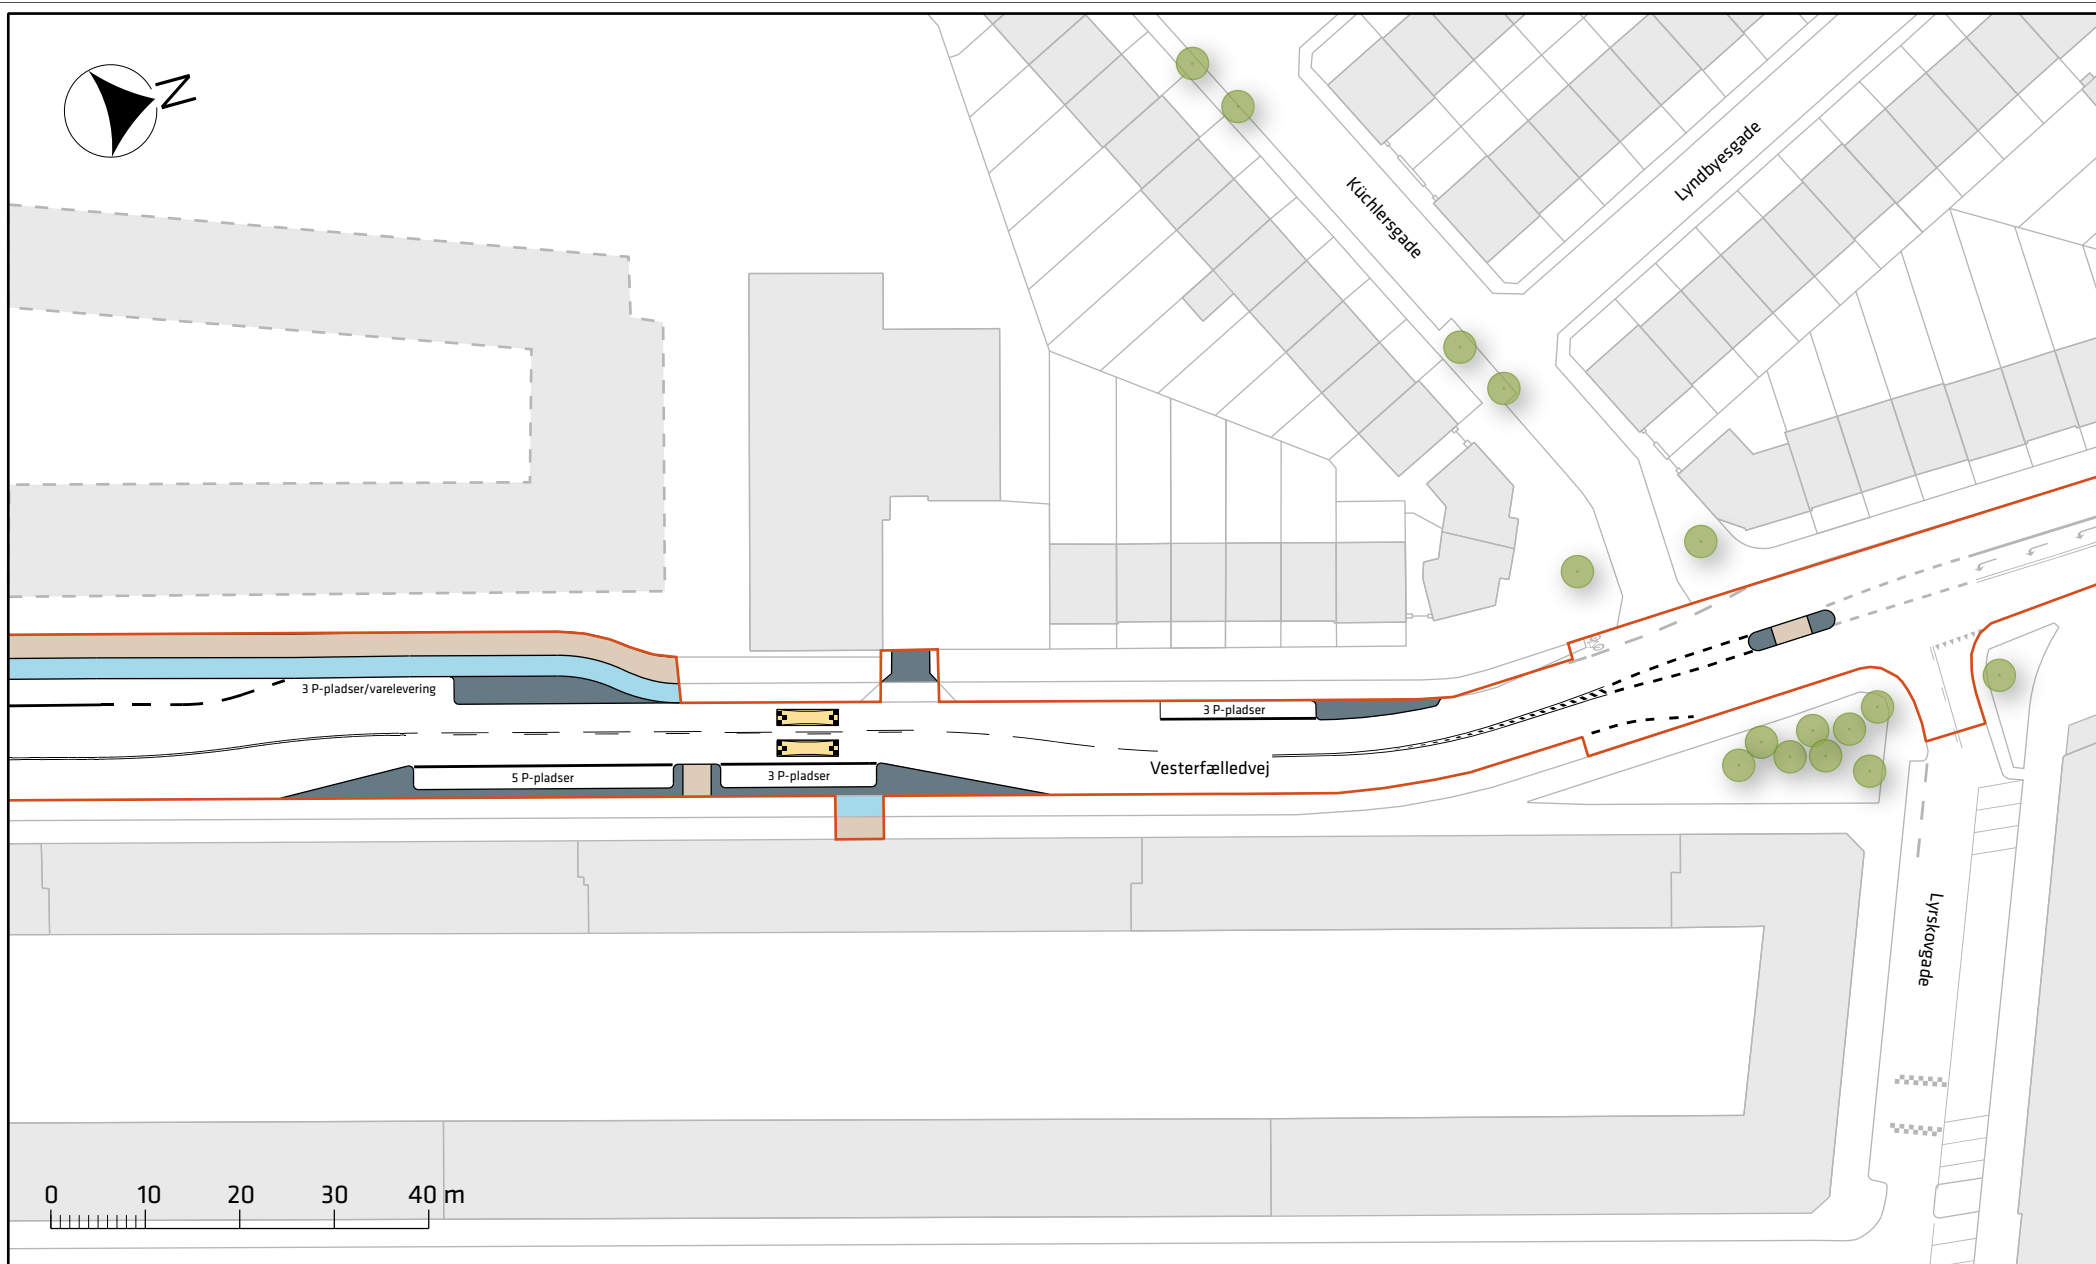

Signaturforklaring

- Projektområde
- Cykelsti
- Fortov

- Pudebump
- Overkørsel/helle
- Eksisterende træ

— Carlsberg, principielt byggefelt

Vesterfælledvej


Projektforslag

Bilag 3c





Frederiksberg Kommune
Københavns Kommune

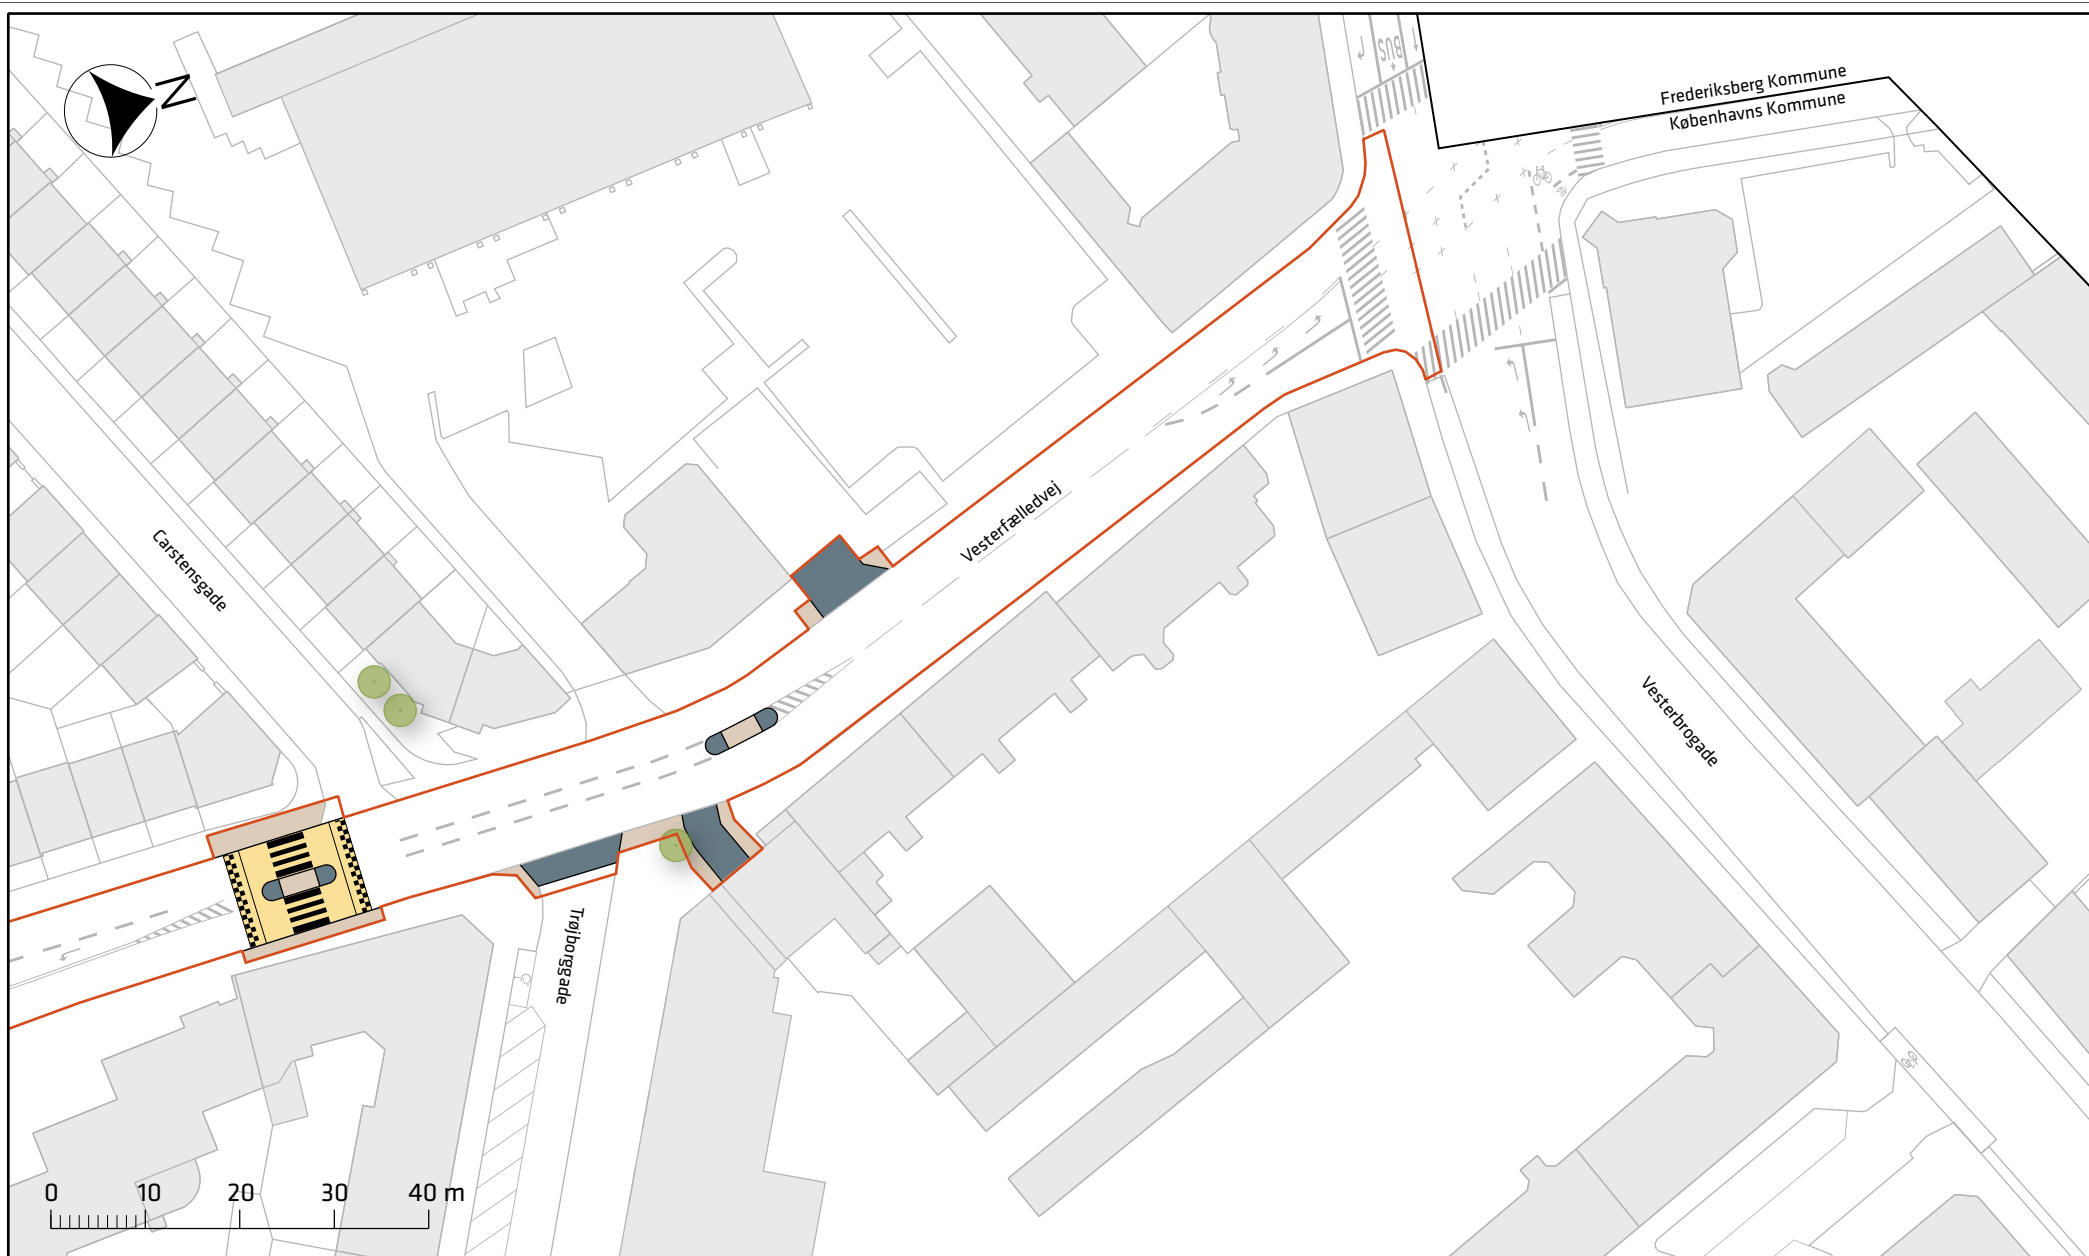

Signaturforklaring

- Projektområde
- Fortov
- Hævet flade
- Overkørsel/helle
- Eksisterende træ

Vesterfælledvej

Projektforslag

Bilag 3d

