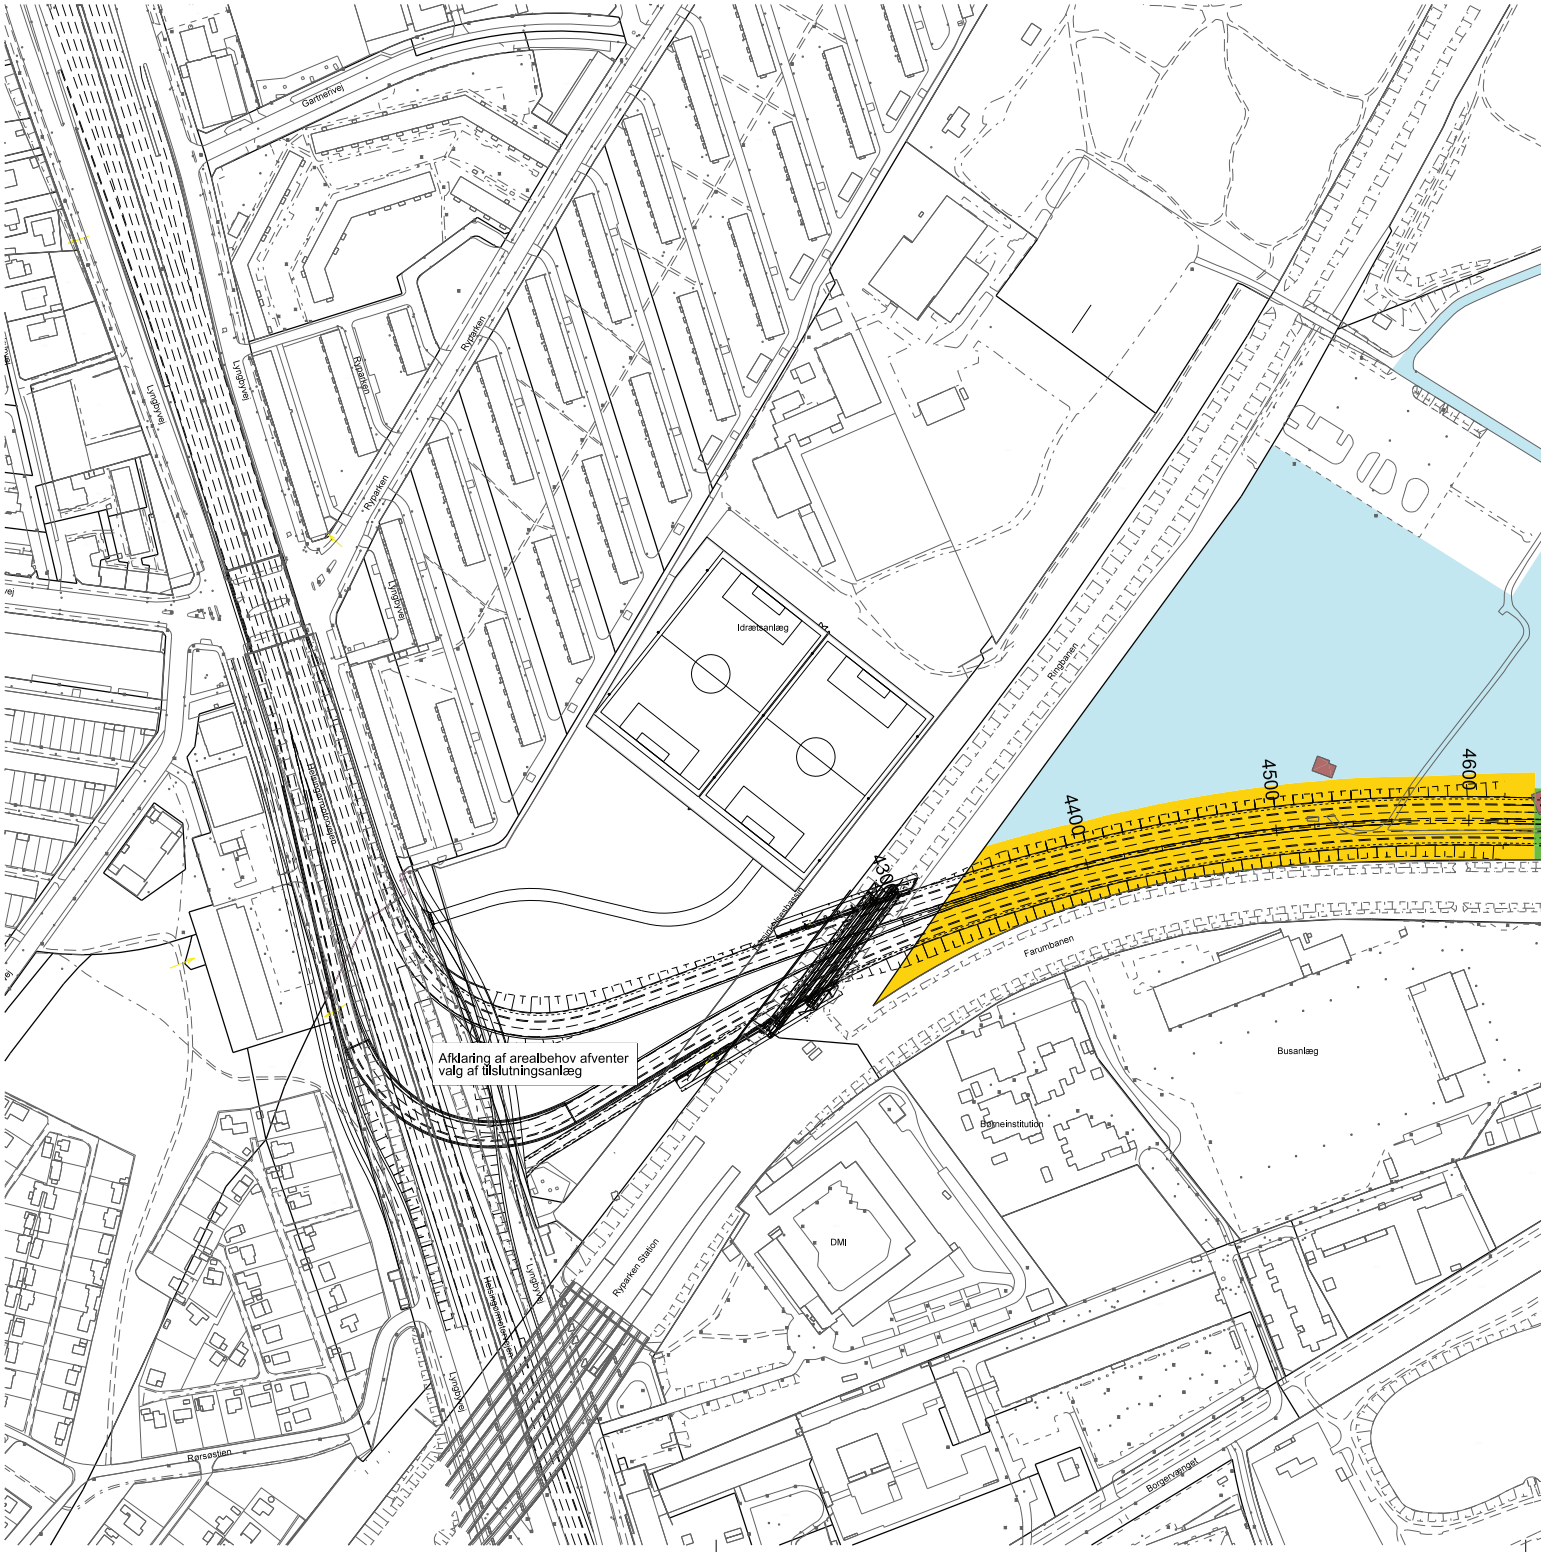
Afklaring af arealbehov afventer
valg af tilslutningsanlæg
Gartnervej
Lyngbyvej
Rydalen
Rydalsvej
Idrætsanlæg
Ringbanen
Farumbanen
Busanlæg
Børneinstitution
DMI
Rysarken Station
Rørsøstien
Bygaardsgade
4400
4500
4600


Svanemøllens Kaserne
4700
4800
4900
5000
5100
5200
5300
5400
Farumbanen
HF. Borgervænget
Borgervænget
Bellmansgade
Edvard Greiga Gade
Bellmans Plads
Kildevældsskolen
Svanemøllens Station
Bergrønnesgade
Hornemansgade
Kildevældsgade
Østerrondet
Strandvejen
Svanemøllevej
Vangehusvej
Ryvangs Alle
Kildevænget
Solvænget
Østerled
Svanevænget
Vestergade
Engelsk

NOTE:

Koter og stationeringer er i m. Øvrige ubenævnte mål er i mm.
Koter refererer til DVR 90.

Tegningsnr.:	
S-N-ALT-0501	D

SIGNATURER:

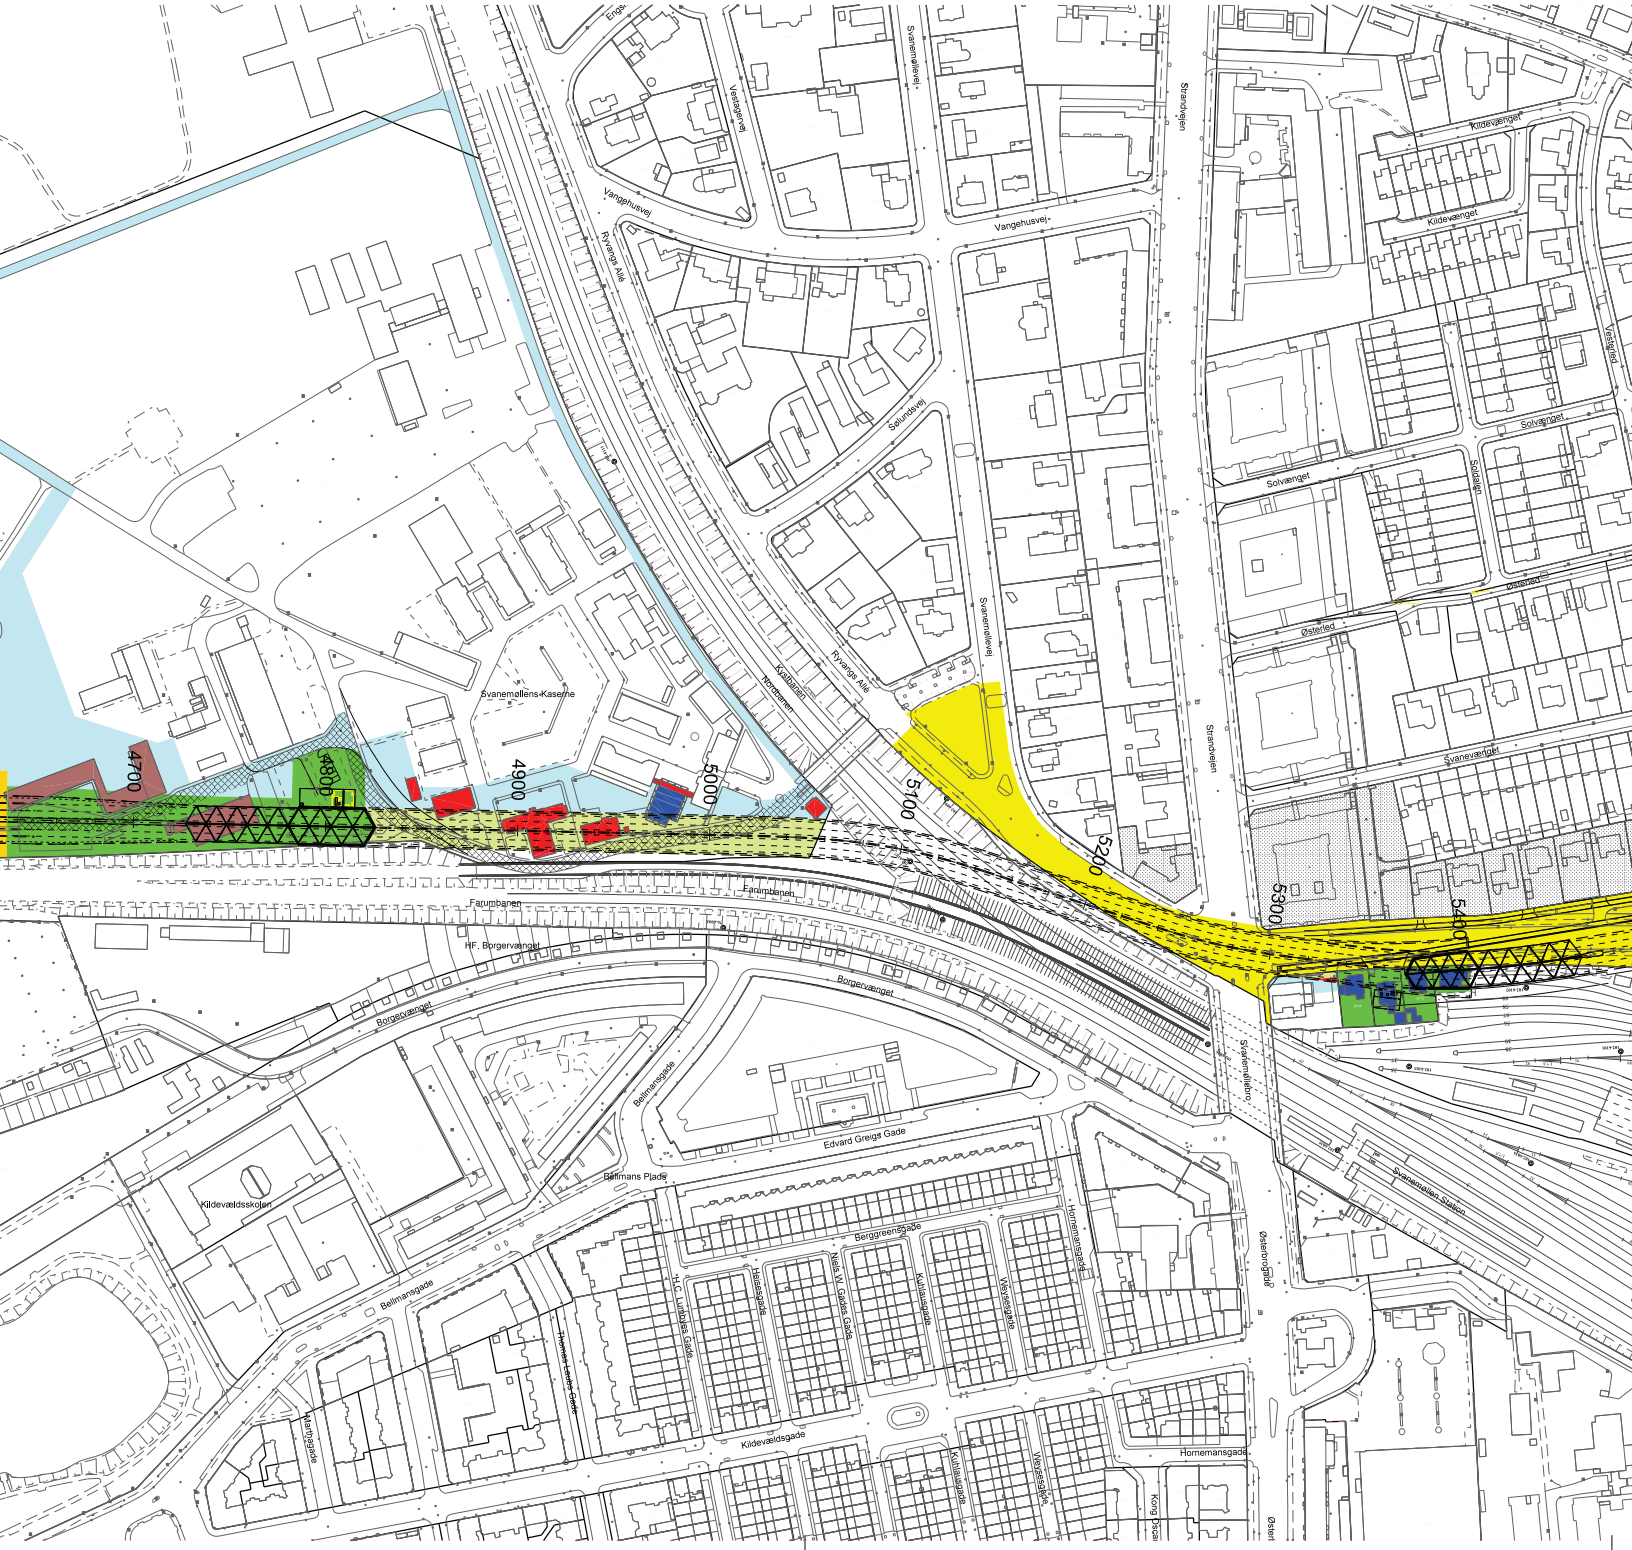- Areal som eksproprieres
- Areal som eksproprieres midlertidigt og pålægges deklaration
- Areal som eksproprieres midlertidigt til arbejdsareal og adgangsvej
- Bygning som eksproprieres
- Bygning som eksproprieres midlertidigt
- Areal som er eksproprieret
- Bygning som er eksproprieret
- Areal som er eksproprieret midlertidigt til arbejdsareal og adgangsvej
- Ejendom, hvor adgangsforholdene tilpasses
- Offentligt vejareal, der skal benyttes til arbejdsareal i anlægsperioden
- Areal til etablering af opstillingsspor

FORELØBIGT TRYK

Ophavsret til teknisk grund- og matrikelkort tilhører Stadskonduktørembedet. Tilladelsesnr. 55-10-01.

Rev.	Dato	Tegn.	Kont.	Godk.	Revisionstekst
B	2010-08-31				
C	2010-09-07				
D	2010-09-09				

Københavns Kommune
Teknik- og Miljøforvaltningen
Center for Anlæg og Udbud
Islands Brygge 37
2300 København S
Tlf: 33 66 35 11
E-mail: anlaeg@tmf.kk.dk

Projekt Nordhavnsvej

Omtrentligt arealbehov
Plan

Projektnr.: 7554001	Fasebenævnelse: Projektforslag	Dato:	
Projekteret / tegnet: SRN	Kontrolleret:	Godkendt:	
Målforhold: 1:2000	Projektleder i Københavns Kommune: Søren Aarslew-Jensen		
	Tegningsarkivnøgle:		
Tegningsformat: 420x1260	Tegningsnr.: S-N-ALT-0501		D

RAMBØLL — Hannemanns Allé 53 — DK - 2300 København S — Tlf: 51 61 10 00 — Fax: 51 61 10 01
GREO ARKITEKTER — Hauser Plads 32, 4 — DK - 1127 København K — Tlf: 66 11 59 11 — Fax: 33 16 19 69
SCHØNHERR LANDSKAB — Klosterport 4C, 1 — DK - 8000 Århus C — Tlf: 86 18 69 00 — Fax: 86 18 69 01

p:\Nordhavnsvej_jen\2007\7554001\CAD\TEGNING\S-S-N-ALT-0501.dgn
09-SEP-2010 10:53 srn