


Bilag 7 - Forslag til ændring af tegning nr. 1

Tegning nr. 1 - Afgrænsning, bebyggelsesplan og veje/stier

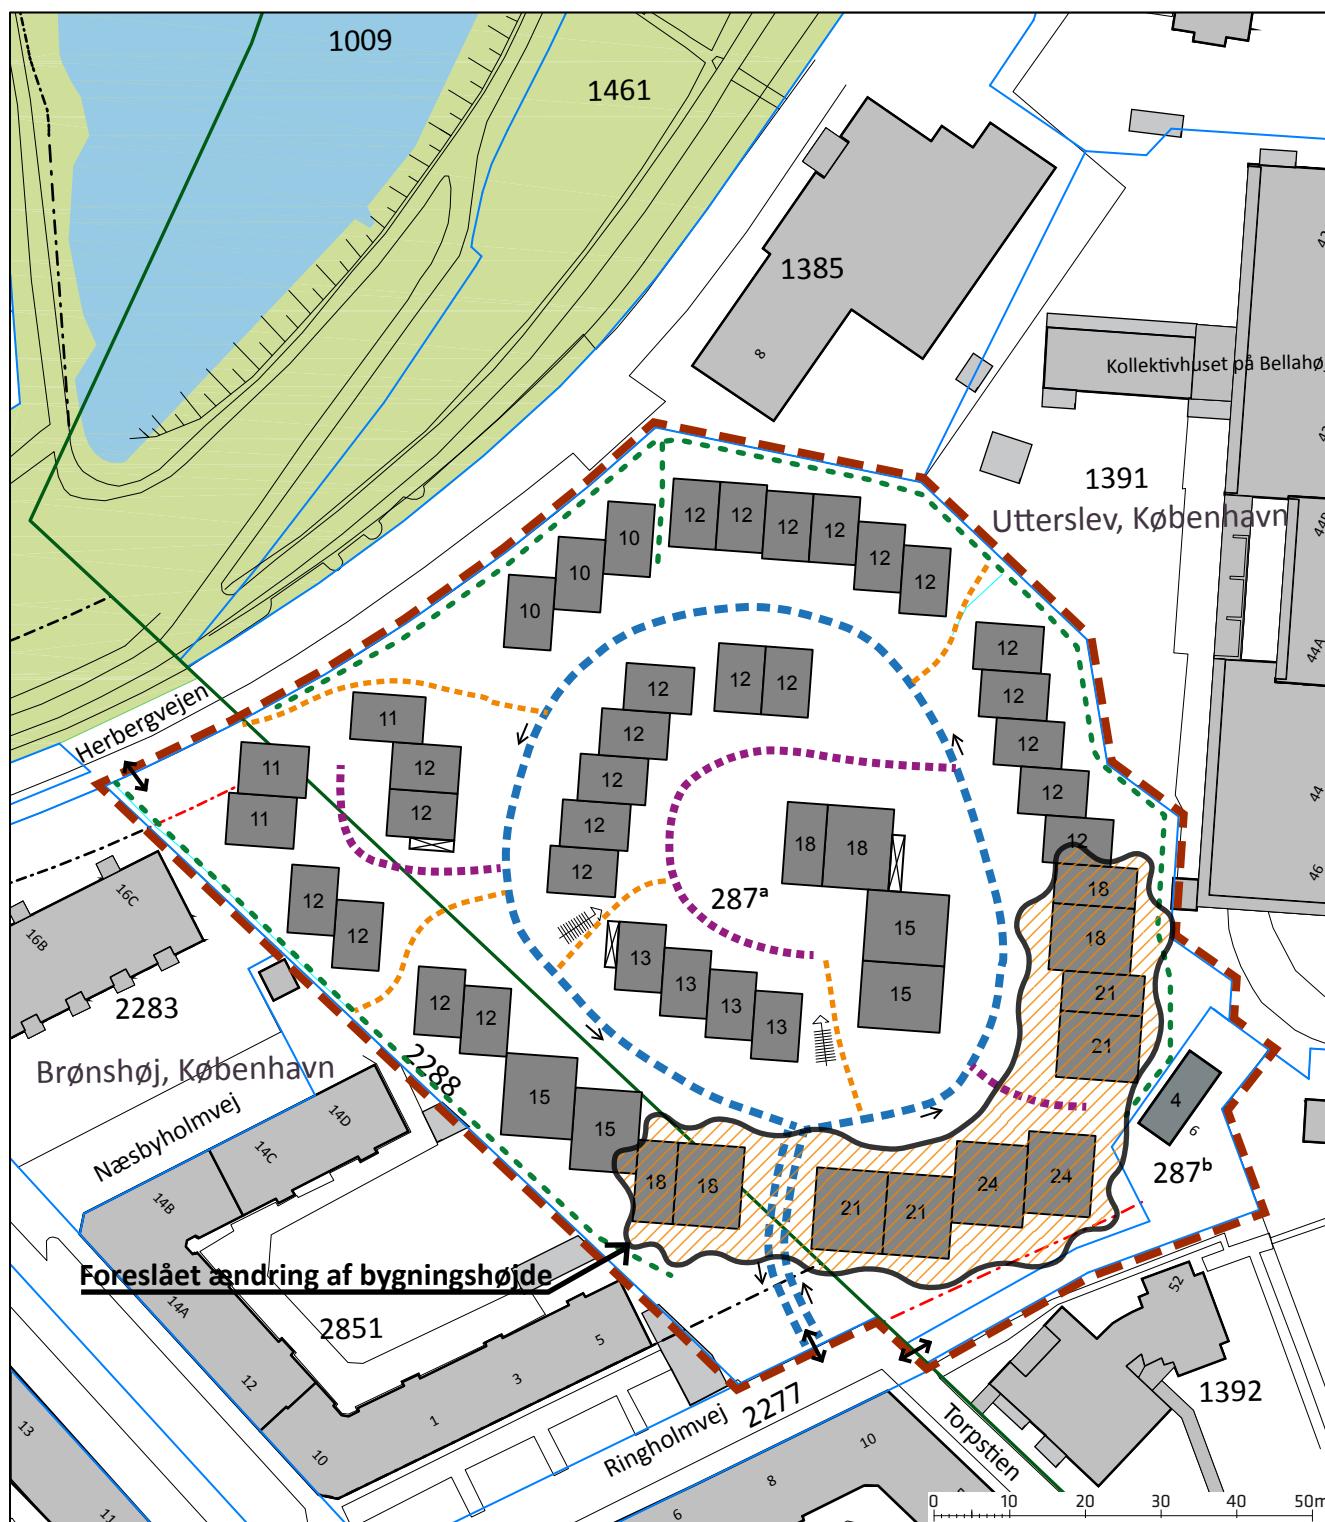

- | | | | |
|--|-----------------------------------|--|---|
| | Grænse for lokalplanområde | | Vejudlægslinje |
| | Ejerlavsgrense | | Vejudlægslinje der nedlægges |
| | Matrikelskel | | Byggefelt med angivelse af maksimal bygningshøjde i meter |
| | Privat fællesvej (dobbeltrættet) | | Overkørsel til området |
| | Privat fællesvej (enkelttrættet) | | Trappe |
| | Privat fællessti (adgangsgivende) | | Nedgang til parkeringskælder |
| | Intern stiforbindelse | | Kørselsretning |
| | Trampesti | | |