

Daginstitution i Næstvedgade

A 0.10

Emne: Næstvedgade 3, 2100 København Ø

Matr. nr. 1969 Udenbys Klædebo Kvarter

Stueplan, eksisterende forhold

Ombygning - indeklimalproblematik

Tegn. nr.:

Sag nr.: 0526

Mål: 1:200

Dato: 29.05.2006


Sign. af: MRJ

Godk. af: ER

Rev.:	A	B	C	D	E	F	G
Dato:							

 **Rytter A/S**  
 Lyngbyvej 389, 2820 Gentofte  
 **J. Hejredal Aps**  
 Mosevangen 9 A, 3460 Birkend

**Arkitekter maa & landskabsarkitekter mfl**  
 Tlf. nr. 3961 6655 - Fax. nr. 3961 9900  
**rådgivende ingeniørfirma - VVS**  
 Tlf. nr. 4582 5113 - Fax. nr. 4582 0655

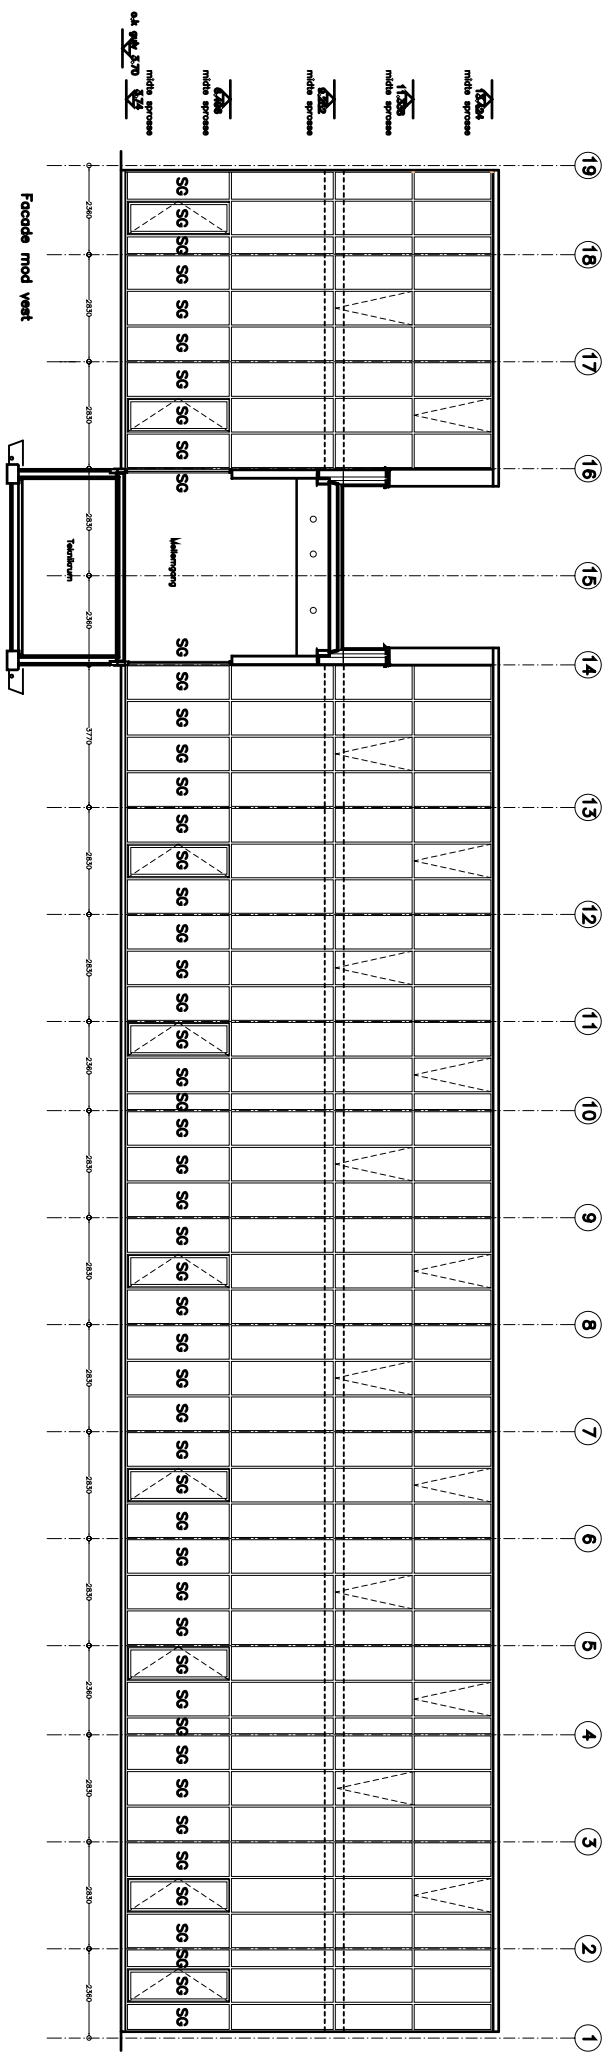

Daginstitution i Næstvedgade

A 0.17

Emne: Næstvedgade 3, 2100 København Ø  
 Matr. nr. 1969 Udendybs Klædebo Kvarter  
 Facade mod vest eksisterende forhold  
 Ombygning - indeklimalproblematik

Tegn. nr.:  
 Sag nr.: 0526  
 Mål: 1:200  
 Dato: 29.05.2006  
 Sign af: MRJ  
 Godk. af: ER



Rev.:	A	B	C	D	E	F	G
Dato:							

**Ryter AVS**  
 Lyngbyvej 389 2820 Gentofte

**J. Hejredal Aps**  
 Mosevangen 9 A 3460 Birkend

**Arkitekter maa & landskabsarkitekter mdl**  
 Tlf. nr. 3961 6655 - Fax. nr. 3961 9900

**rådgivende ingeniørfirma - VVS**  
 Tlf. nr. 4582 5113 - Fax. nr. 4582 0655

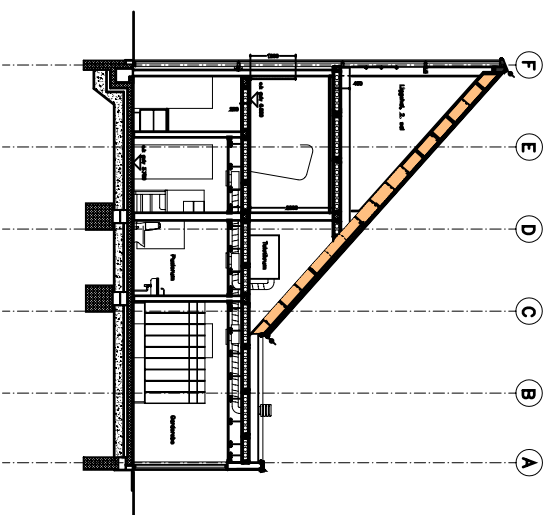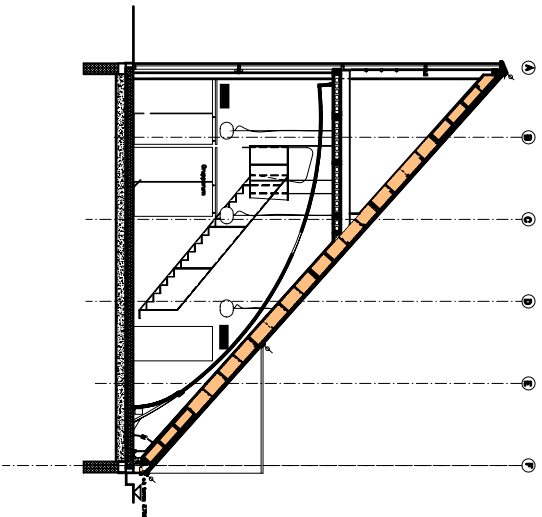

## Daginstitution i Næstvedgade

A 0.18

Emne: Næstvedgade 3, 2100 København Ø

Sag nr.: 0526

Matr. nr. 1969 Udenbys Klædebo Kvarter

Mål: 1:200

Snit A-A, B-B, eksisterende forhold



Dato: 29.05.2006

Ombygning - indeklimalproblematik



Sign. af: MRJ

Godk. af: ER

Rev.:	A	B	C	D	E	F	G
Dato:							

 **Ryter AS**  
 Lyngbyvej 389, 2820 Gentofte  
 **J. Hejredal Aps**  
 Mosevangen 9 A, 3460 Birkeland

Arkitekter maa & landskabsarkitekter mdl  
 Tlf. nr. 3961 6655 - Fax. nr. 3961 9900  
 rådgivende ingeniørfirma - VVS  
 Tlf. nr. 4582 5113 - Fax. nr. 4582 0655

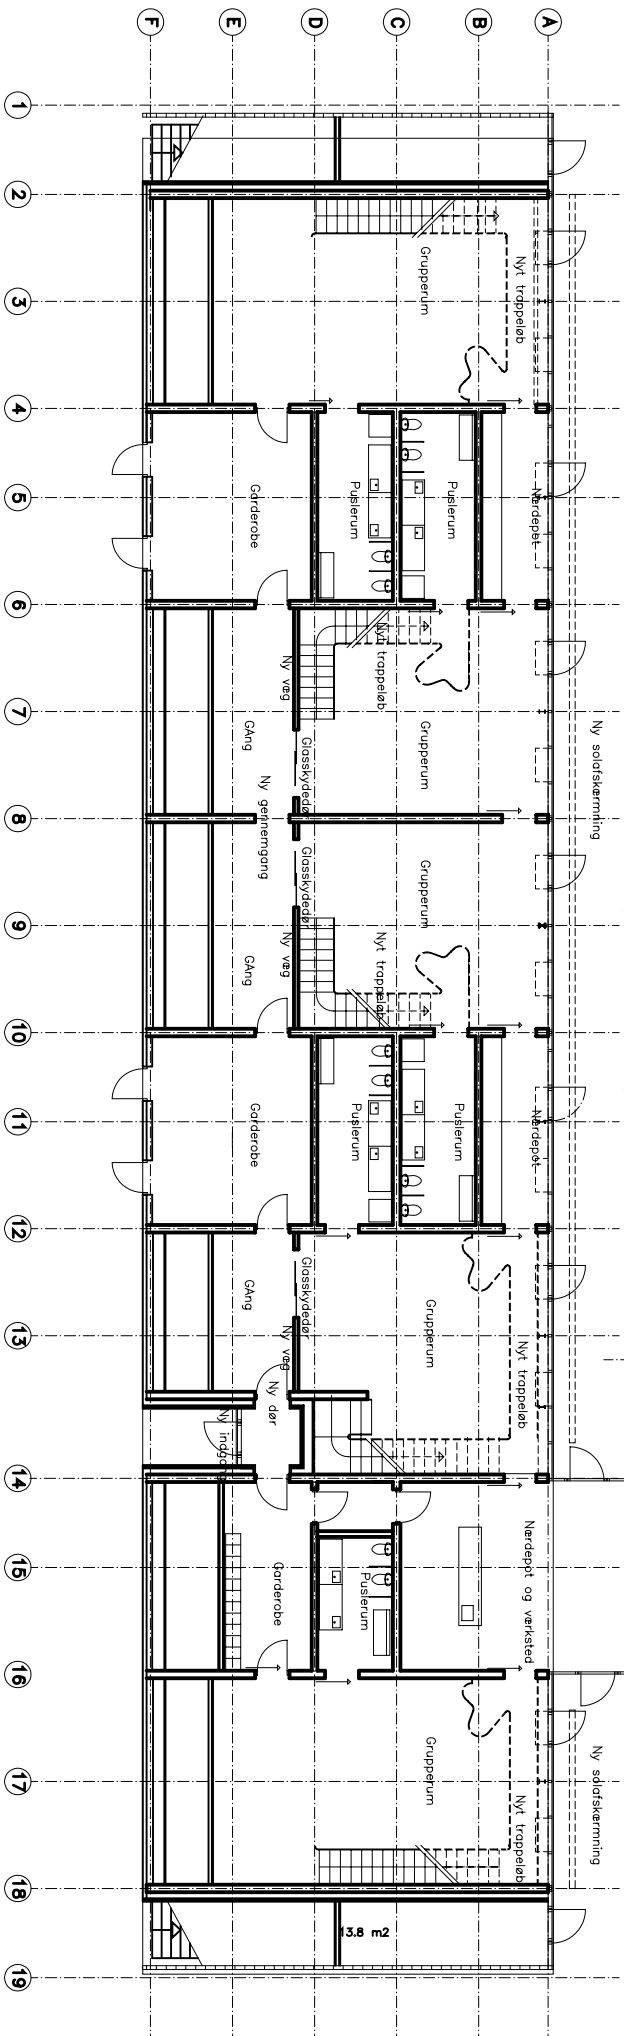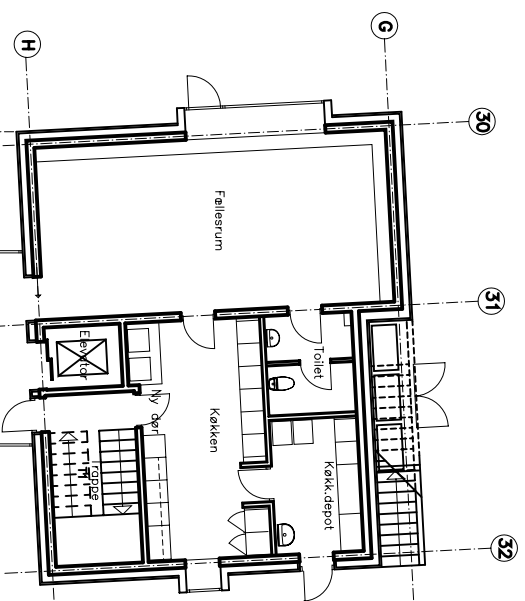

Daginstitution i Næstvedgade

A 1.10

Emne: Næstvedgade 3, 2100 København Ø

Matr. nr. 1969 Udenbys Klædebo Kvarter

Stueplan

Ombbygning - indetkningsproblematik

Tegn. nr.:

0526

Sag nr.:

1:200

Dato: 29.05.2006


Sign. af: MRJ

Godk. af: ER

Rev.:	A	B	C	D	E	F	G
Dato:							

 Rytter AVS  
 Lyngbyvej 389 2820 Gentofte  
 J. Hejredal Aps  
 Mosevangen 9 A 3460 Birkend

Arkitekter maa & landskabsarkitekter mfl  
 Tlf. nr. 3961 6655 - Fax. nr. 3961 9900  
 rådgivende ingeniørfirma - VVS  
 Tlf. nr. 4582 5113 - Fax. nr. 4582 0655

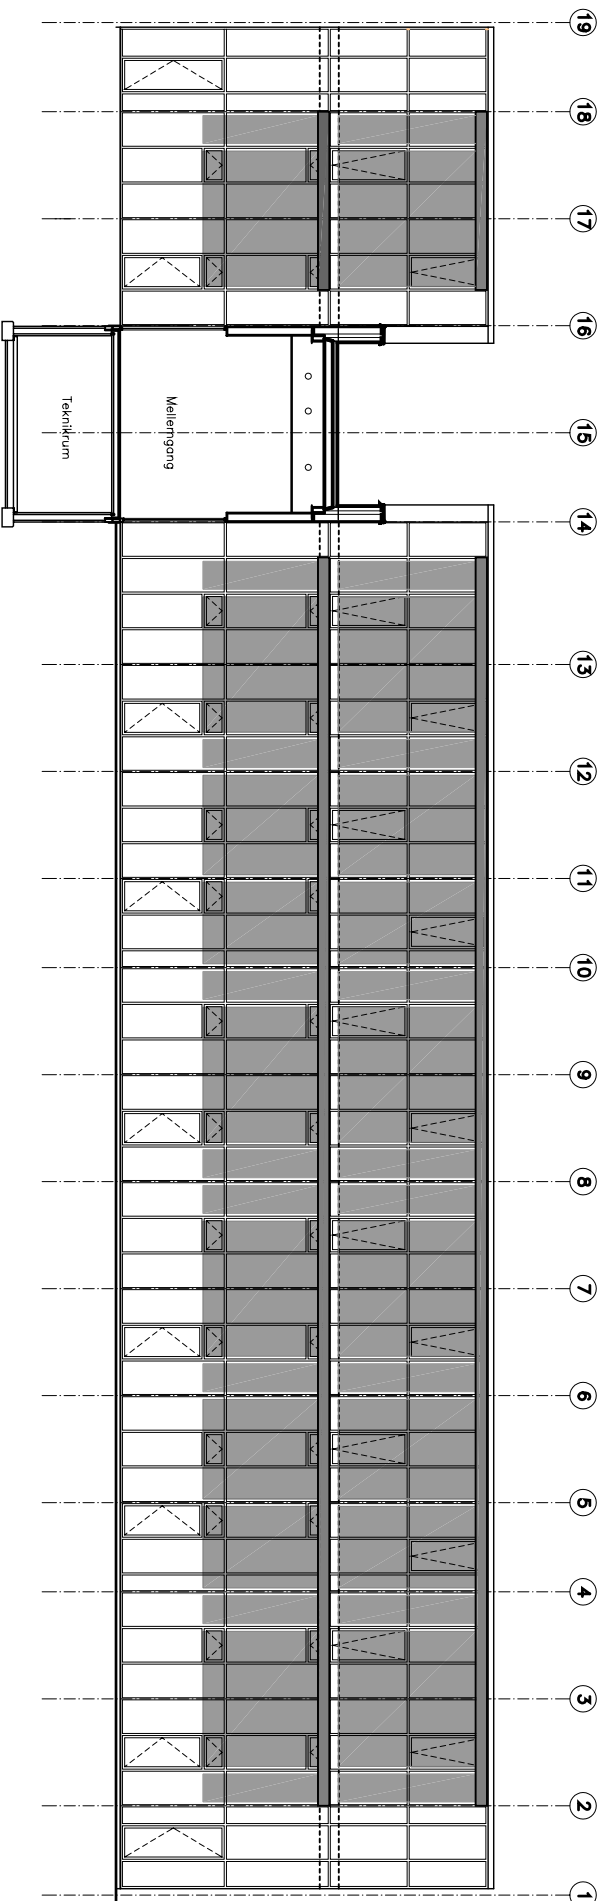

Daginstitution i Næstvedgade

Tegn. nr.:

A.1.17

Emne: Næstvedgade 3, 2100 København Ø

Sag nr.: 0526

Matr. nr. 1969 Udenbys Klædebo Kvarter

Mål: 1:200

Facade mod vest med solstikærmning



Dato: 29.05.2006

Ombygning - indeklimalproblematik


Sign af: MRJ

Godk. af: ER


Rev.:	A	B	C	D	E	F	G
Dato:							

 **Ryter A/S**  
 Lyngbyvej 389, 2820 Gentofte  
 **J. Hejredal Aps**  
 Mosevangen 9 A, 3460 Birkend

**Arkitekter maa & landskabsarkitekter mdl**  
 Tlf. nr. 3961 6655 - Fax. nr. 3961 9900  
**rådgivende ingeniørfirma - VVS**  
 Tlf. nr. 4582 5113 - Fax. nr. 4582 0655

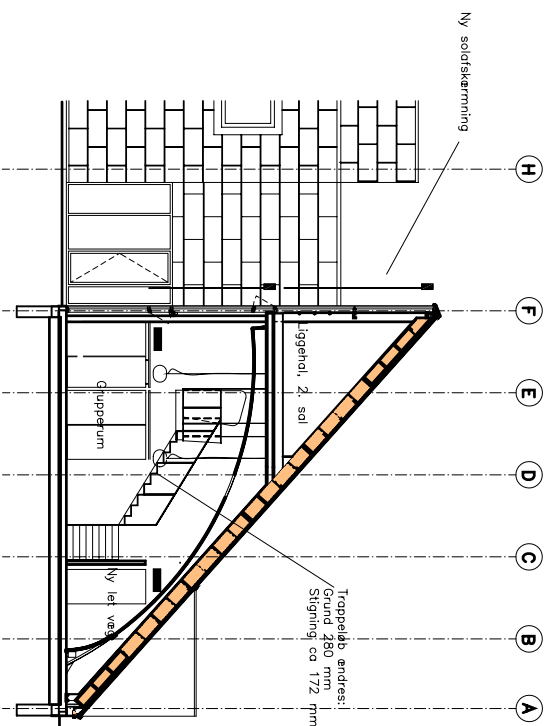

Snit B-B

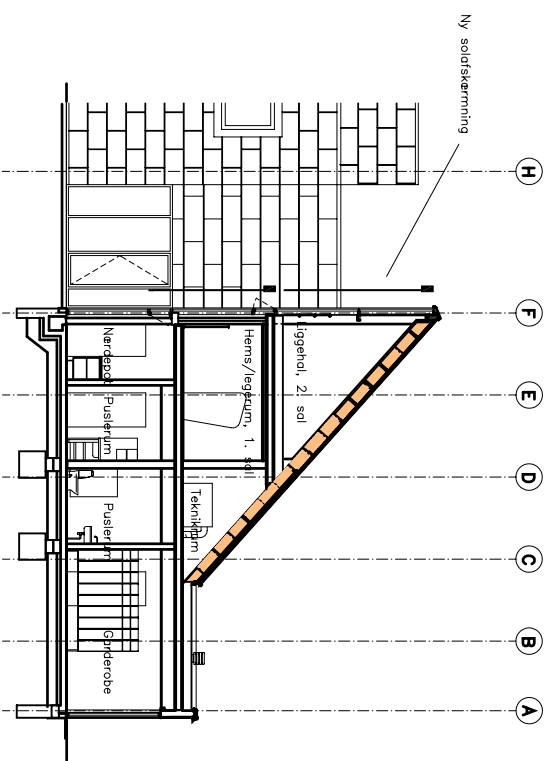

Snit A-A

## Daginstitution i Næstvedgade

Tegn. nr.: **A 1.18**

Emne: Næstvedgade 3, 2100 København Ø

Sag nr.: 0526

Matr. nr. 1969 Udenbys Klædebo Kvarter

Mål: 1:200

Snit A-A, B-B

Dato: 29.05.2006

Ombygning - indeklimaproblematik

Sign af: MRJ


Godk. af: ER

Rev.:	A	B	C	D	E	F	G
Dato:							

 Rytter A/S


Lyngbyvej 389, 2820 Gentofte

Arkitekter maa & landskabsarkitekter m/d

 J. Hejredal Aps

Mosevangen 9 A, 3460 Birkend

rådgivende ingeniørfirma - VVS

 VVS

Mosevangen 9 A, 3460 Birkend

Tlf. nr. 4582 5113 - Fax. nr. 4582 0655