



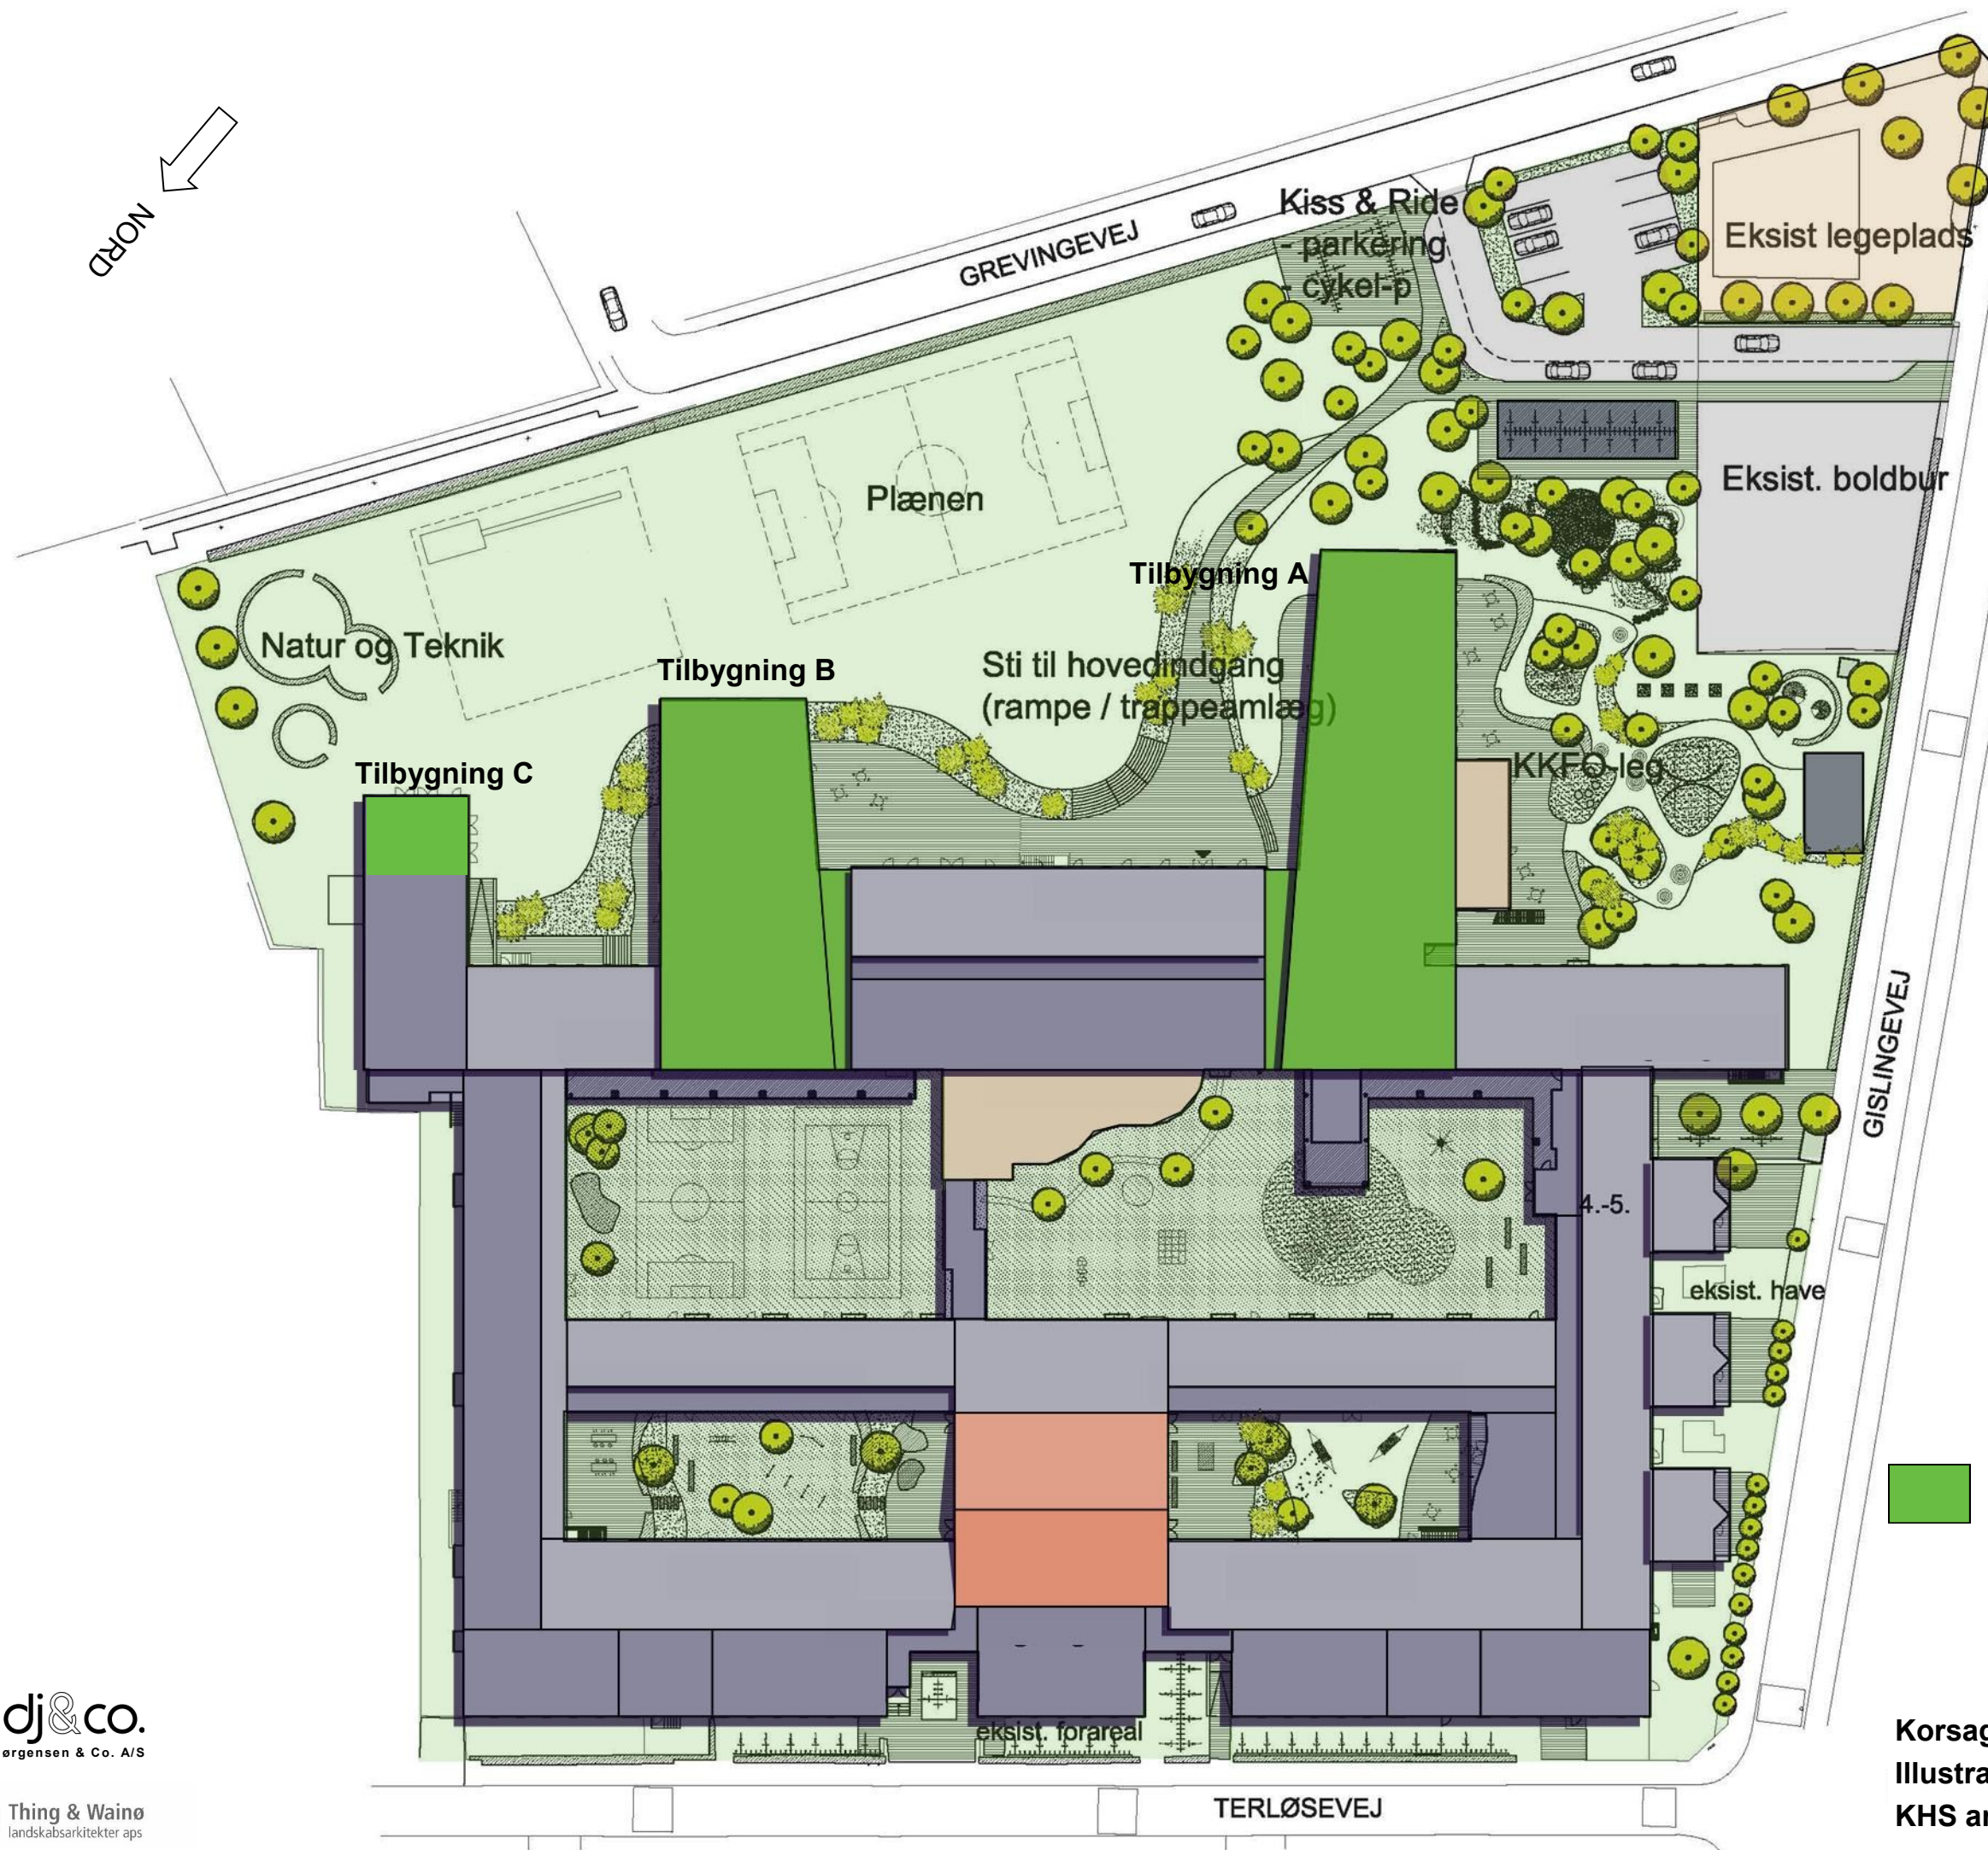

Tilbygninger er vist med grøn farve

Korsager Skole - Udvidelse fra tre til fire spor
Illustrationsplan
KHS arkitekter as
Januar 2012

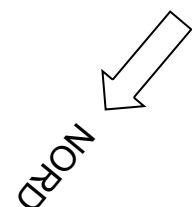